


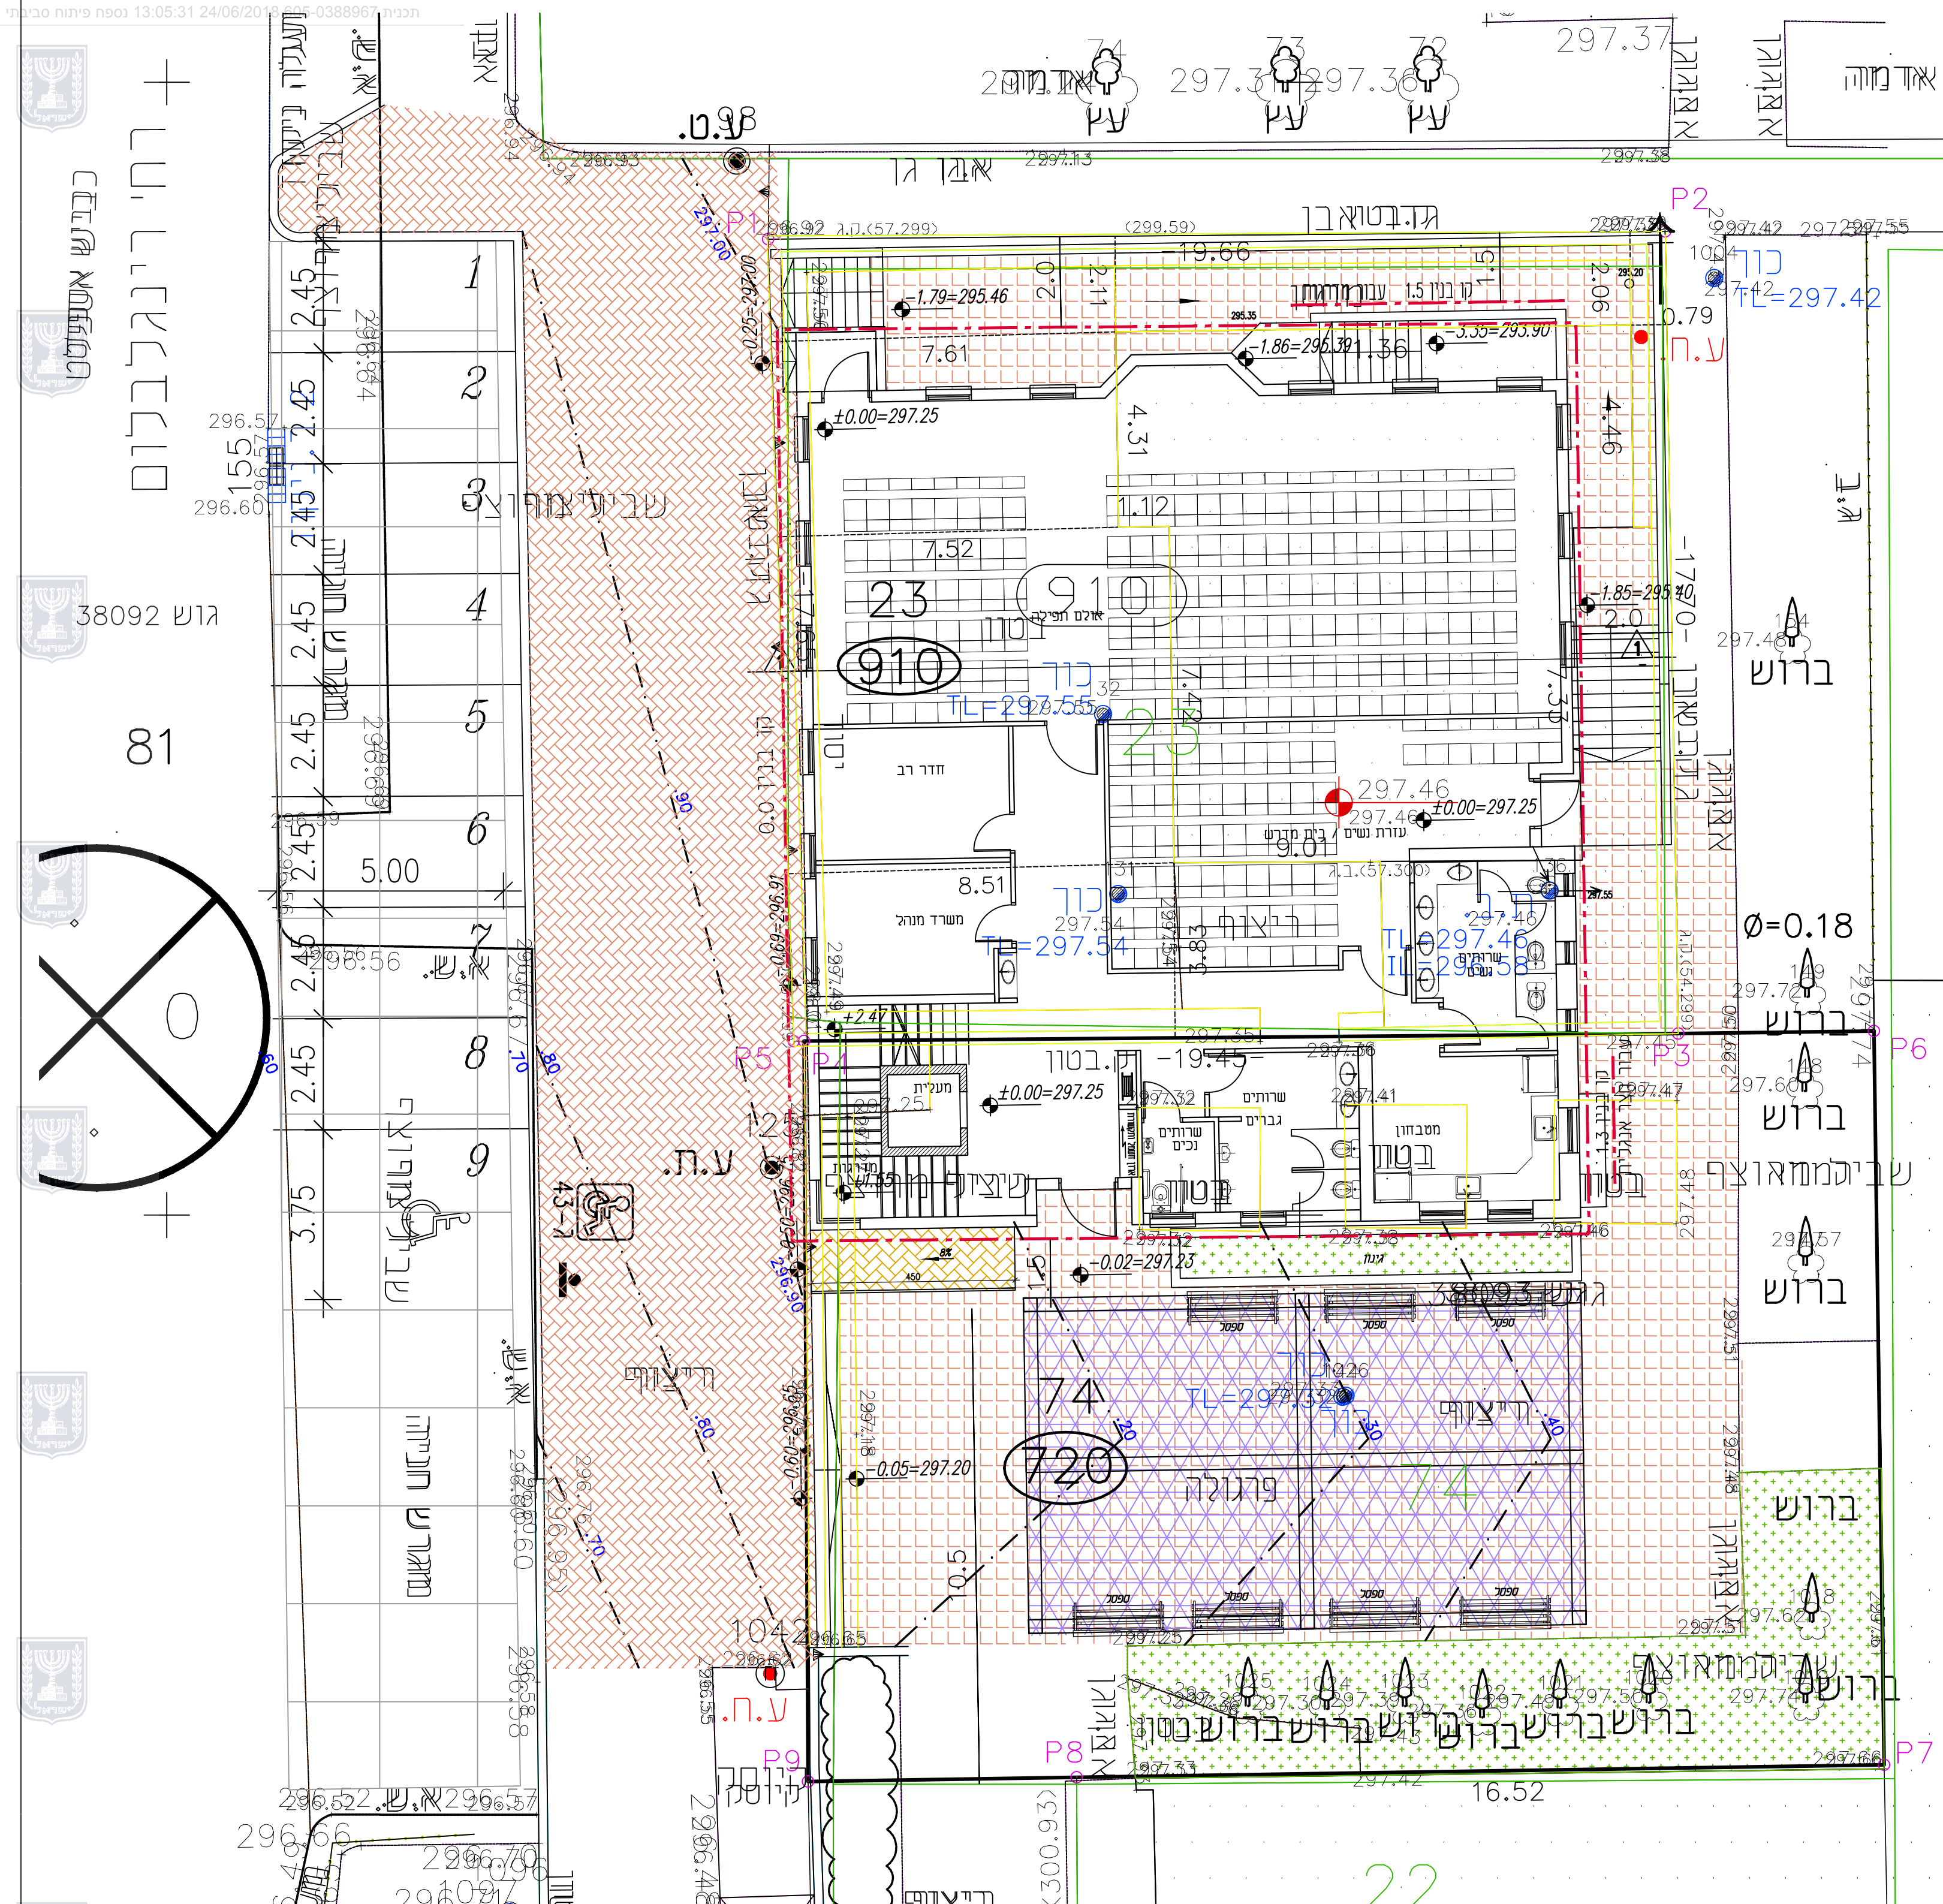

תכנית פיתוח
קנה מידה 1:250

חוק התכנון והבנייה, התשכ"ה – 1965
תכנית מפורטת

605-0388967 'ᄆᄇ

מרכז רוחני מגרש מס' 910
רח' רינגלבלום 6,
שכונה ד', באר שבע

**נספח פיתוח מנחה
לגבי מיקום התוספות**

מחוז	דרום
מרחב תכנון מקומי	באר-שבע
רשות מקומית	באר-שבע
ישוב	באר-שבע
תאריך	26.02.2018

שם התרשים	קנ"מ
נספח בינוי	1:100
תרשים נוסף	1:250
תרשים נוסף	–

שמות ודתימות:		
חתימה:	שם: רינה ויגדר	עורך הנספח
	תאריך: רינה ויגדר חנדי אוריכלית	
תאריך:	שם:	גורם מאשר
חתימה:	תאריך:	