

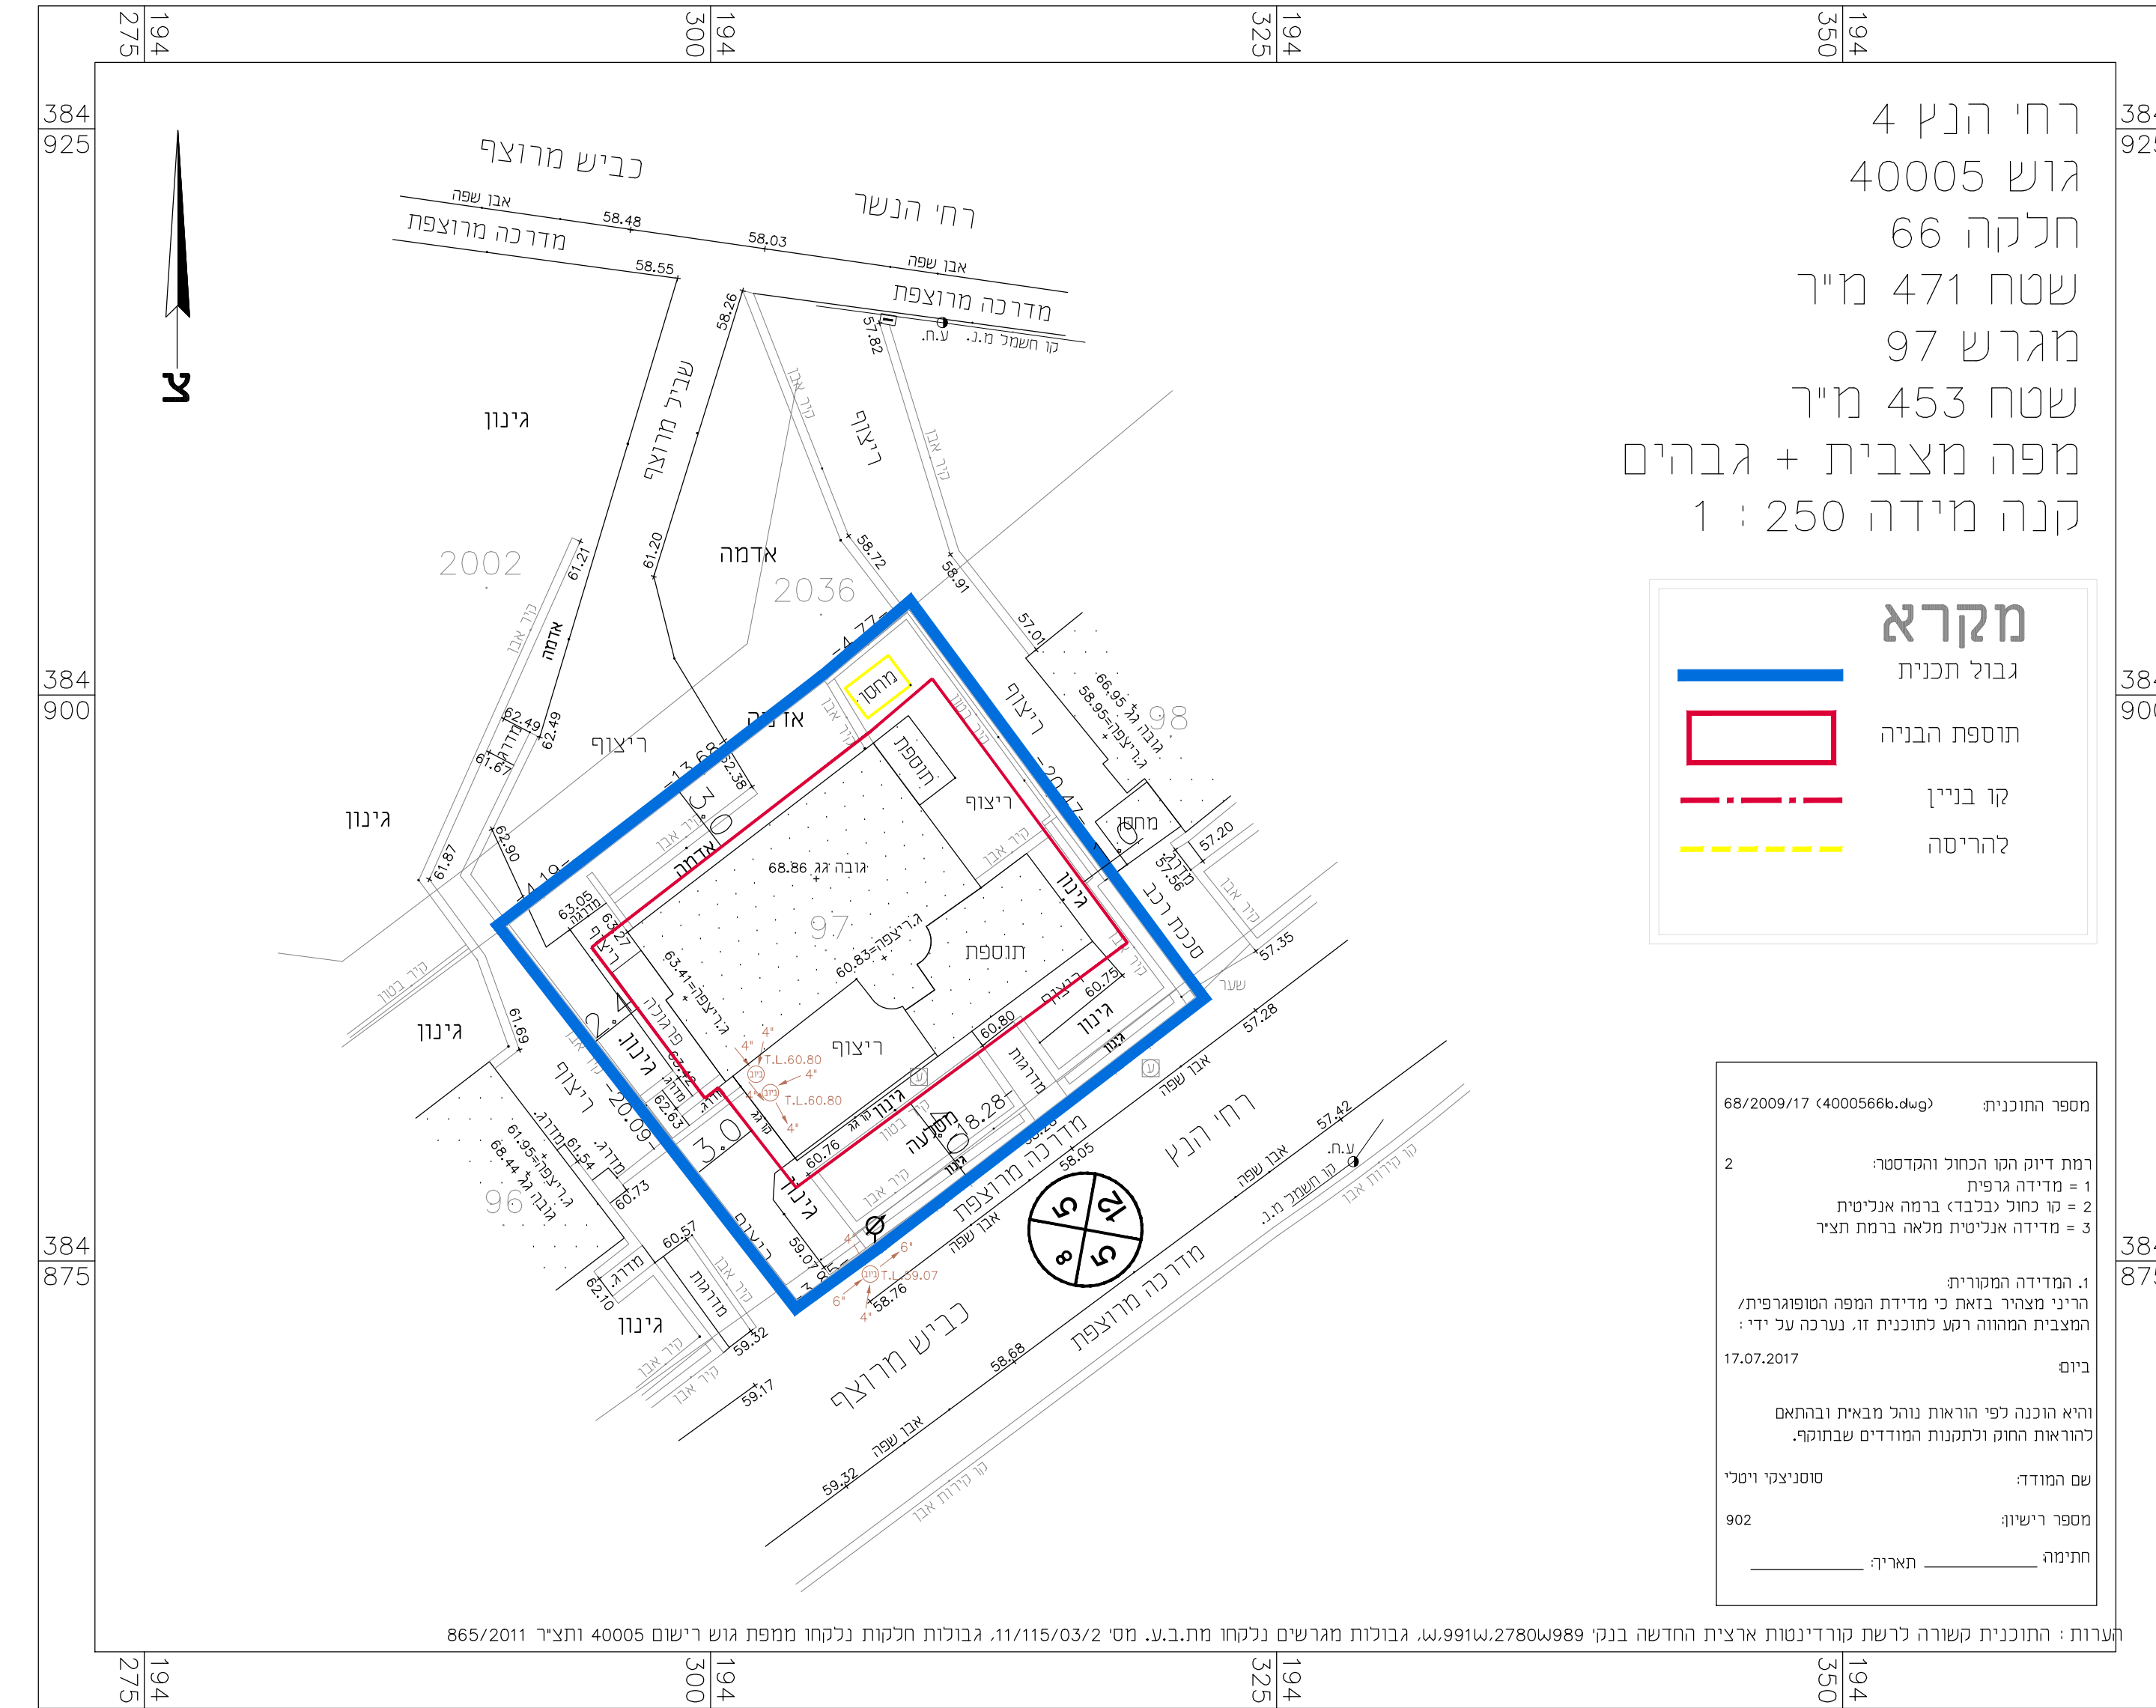
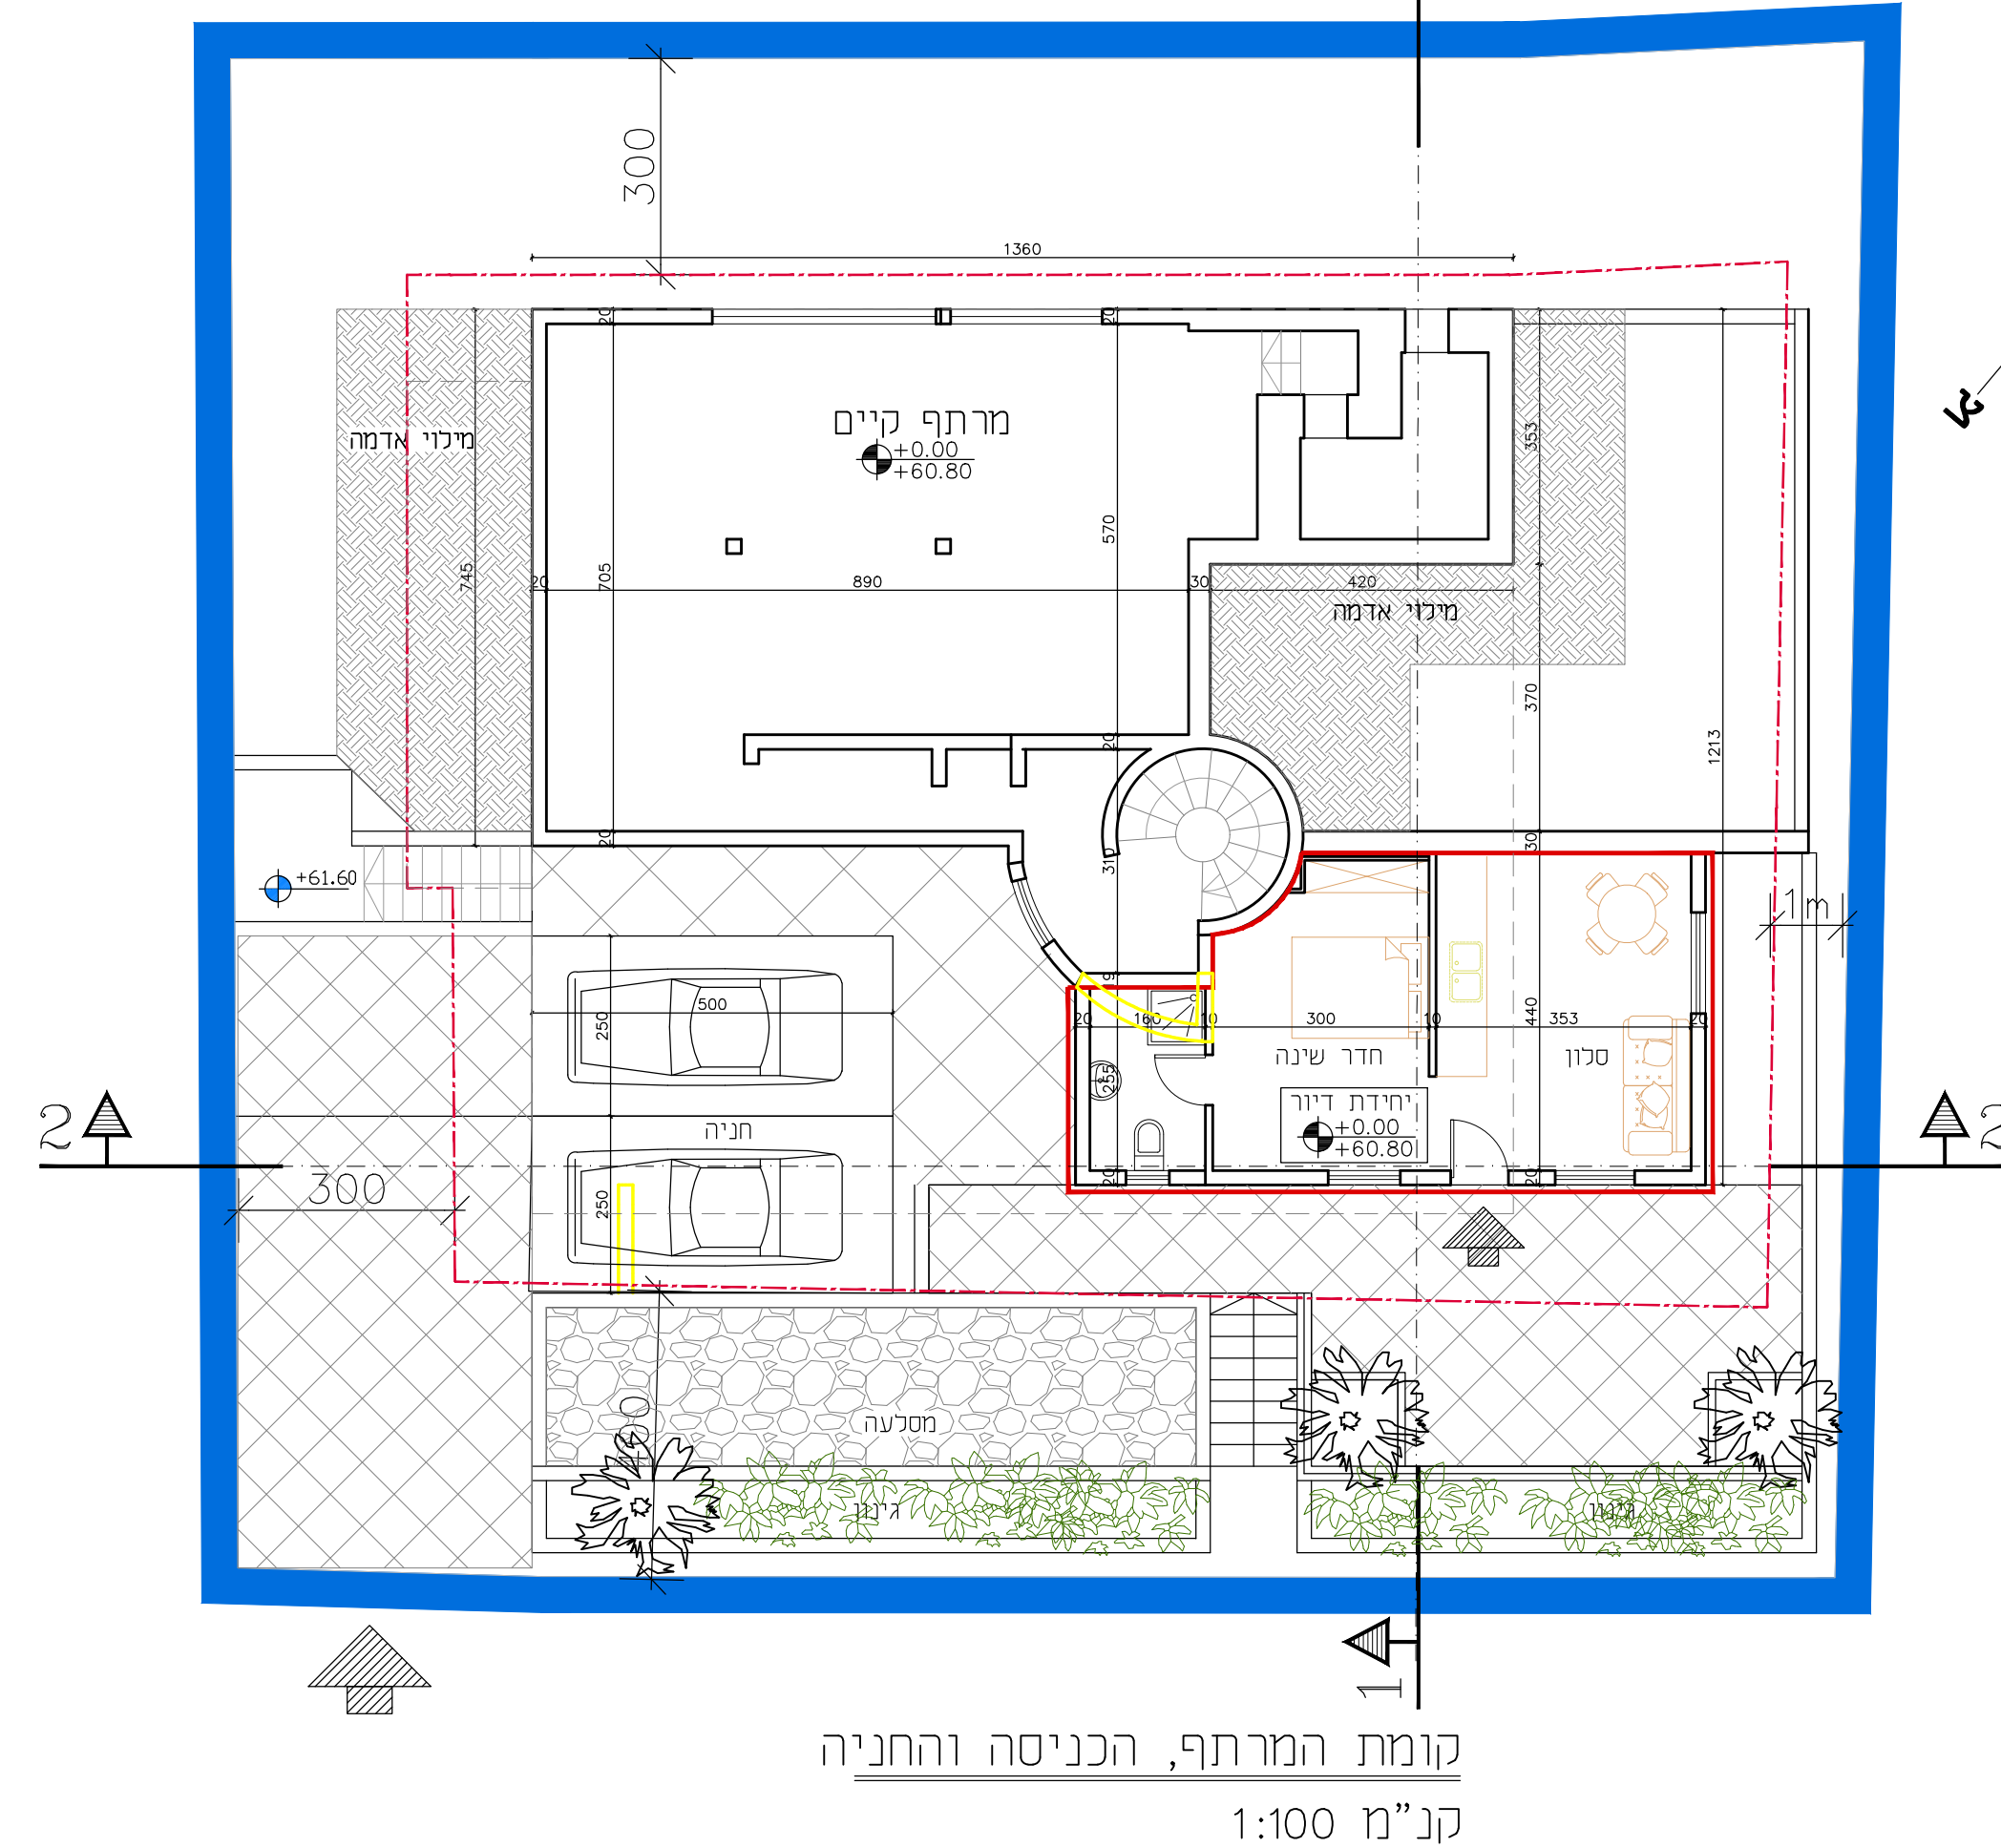
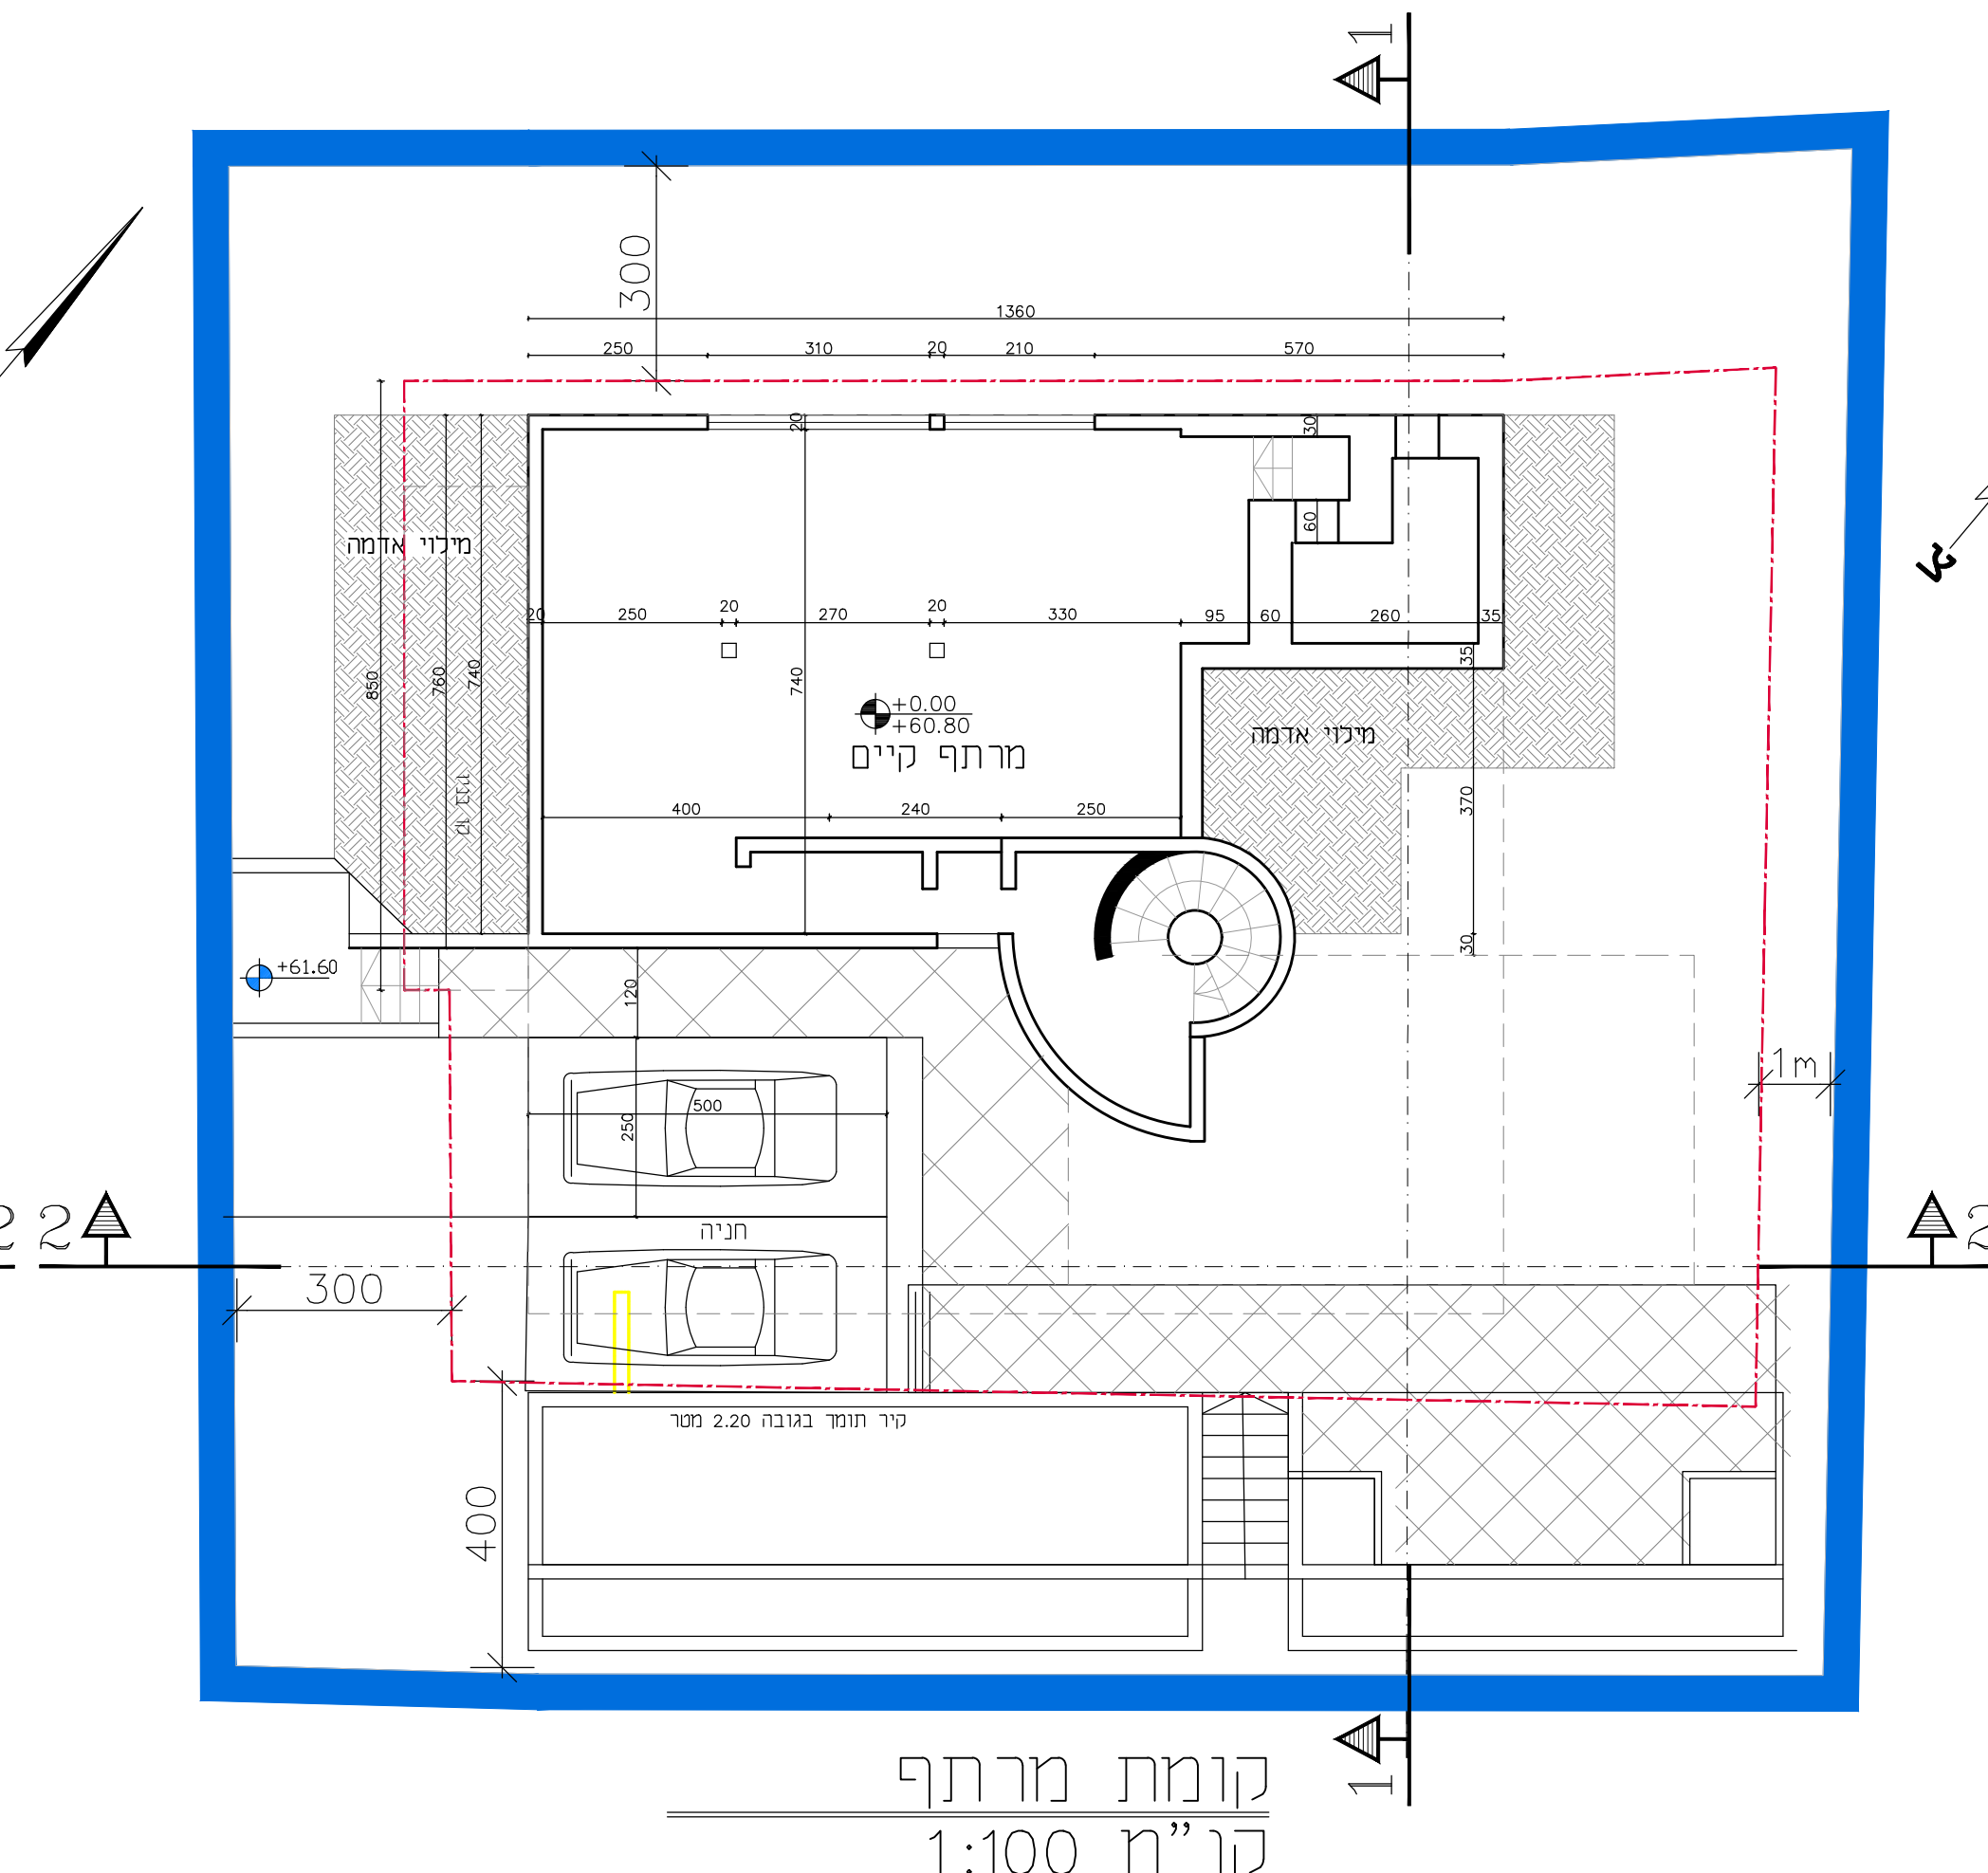
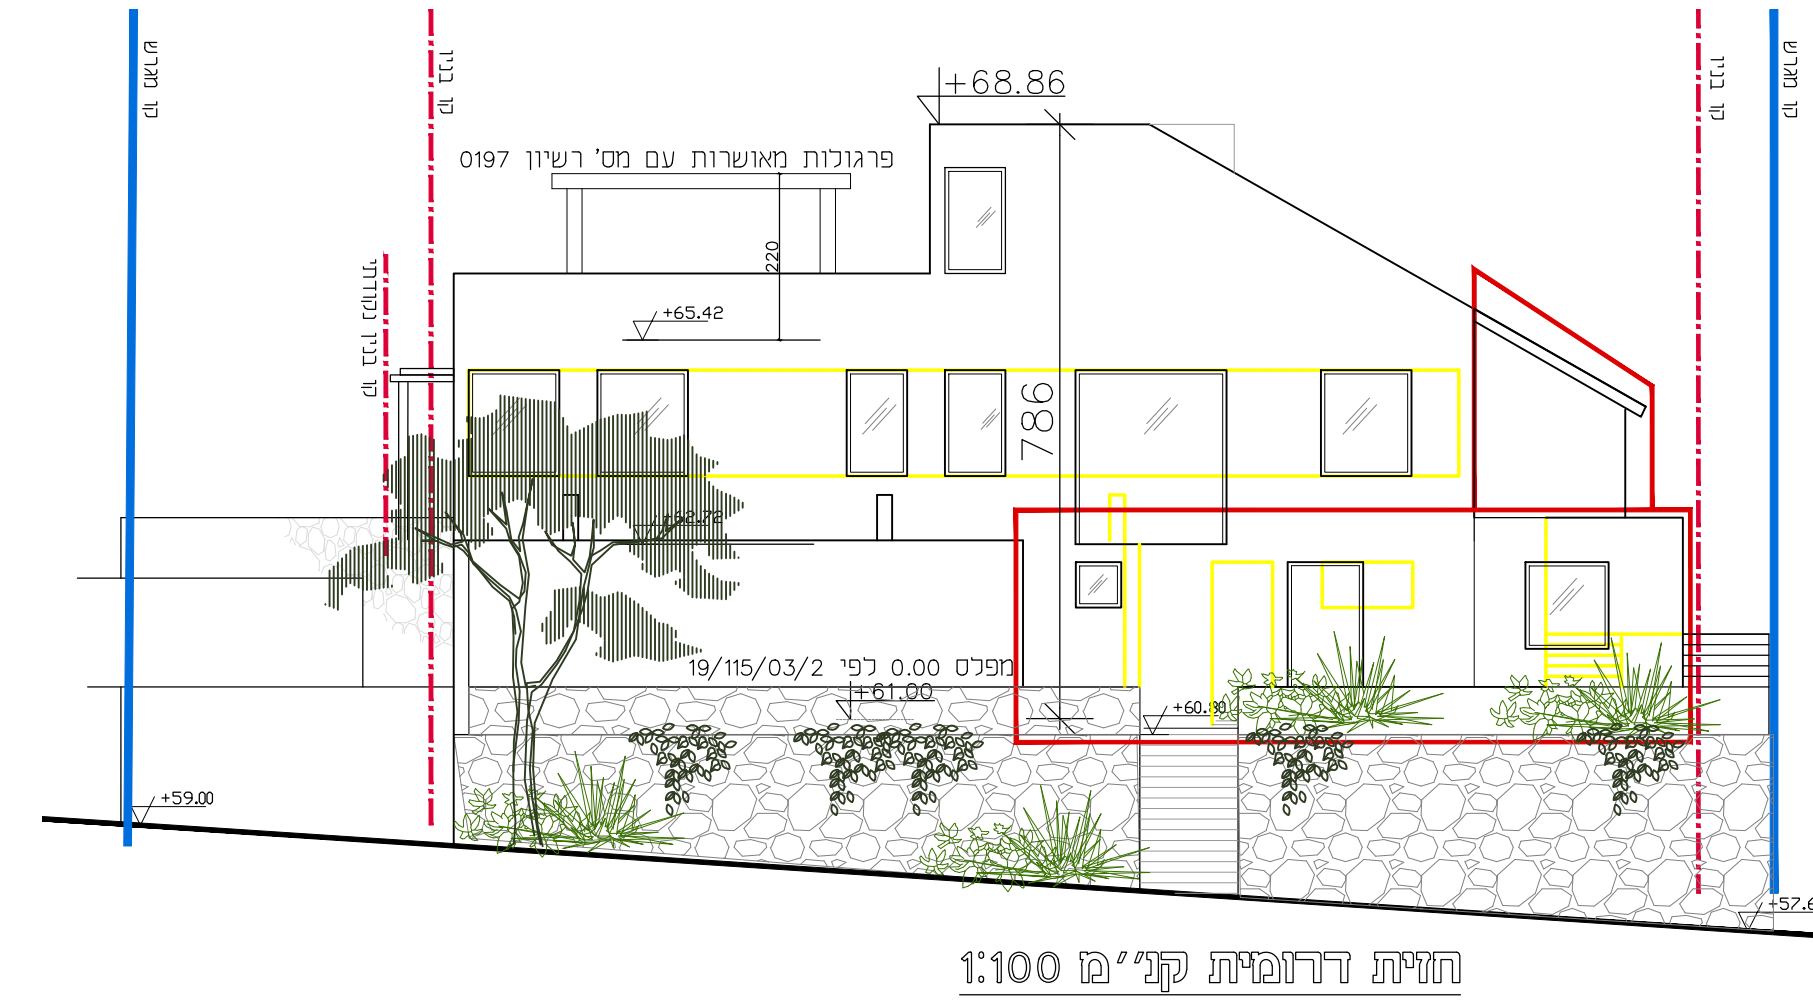
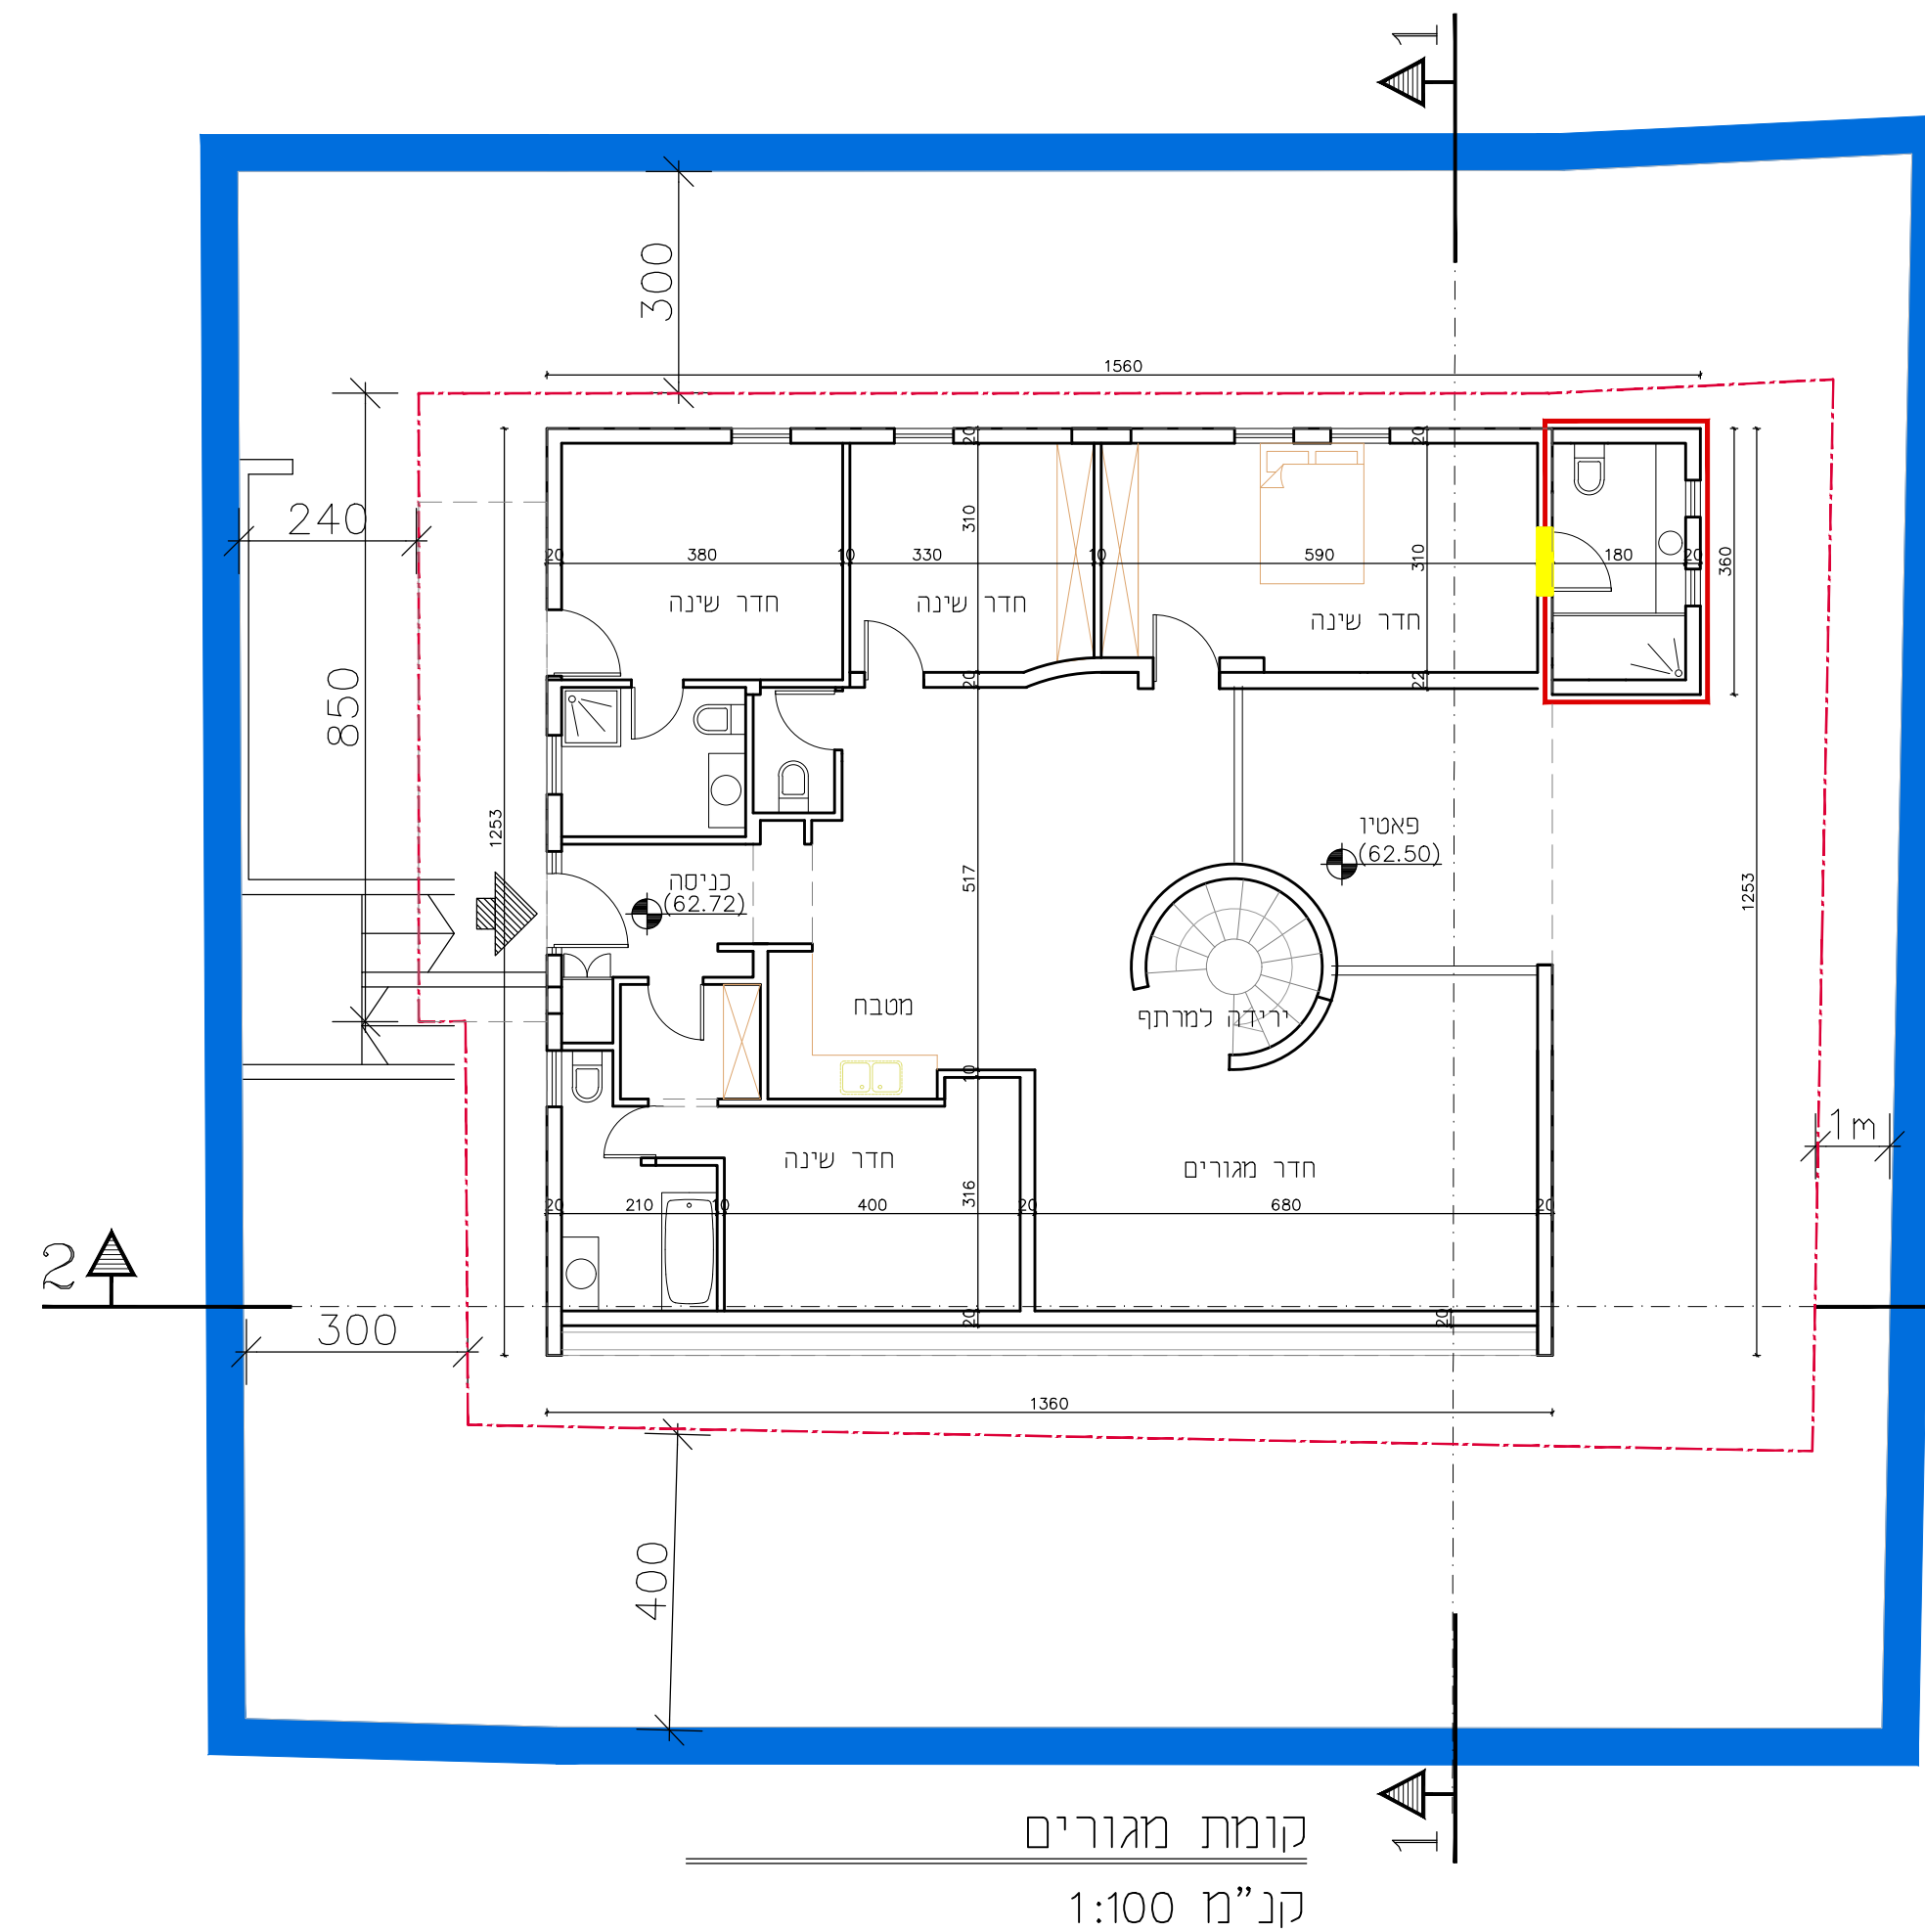
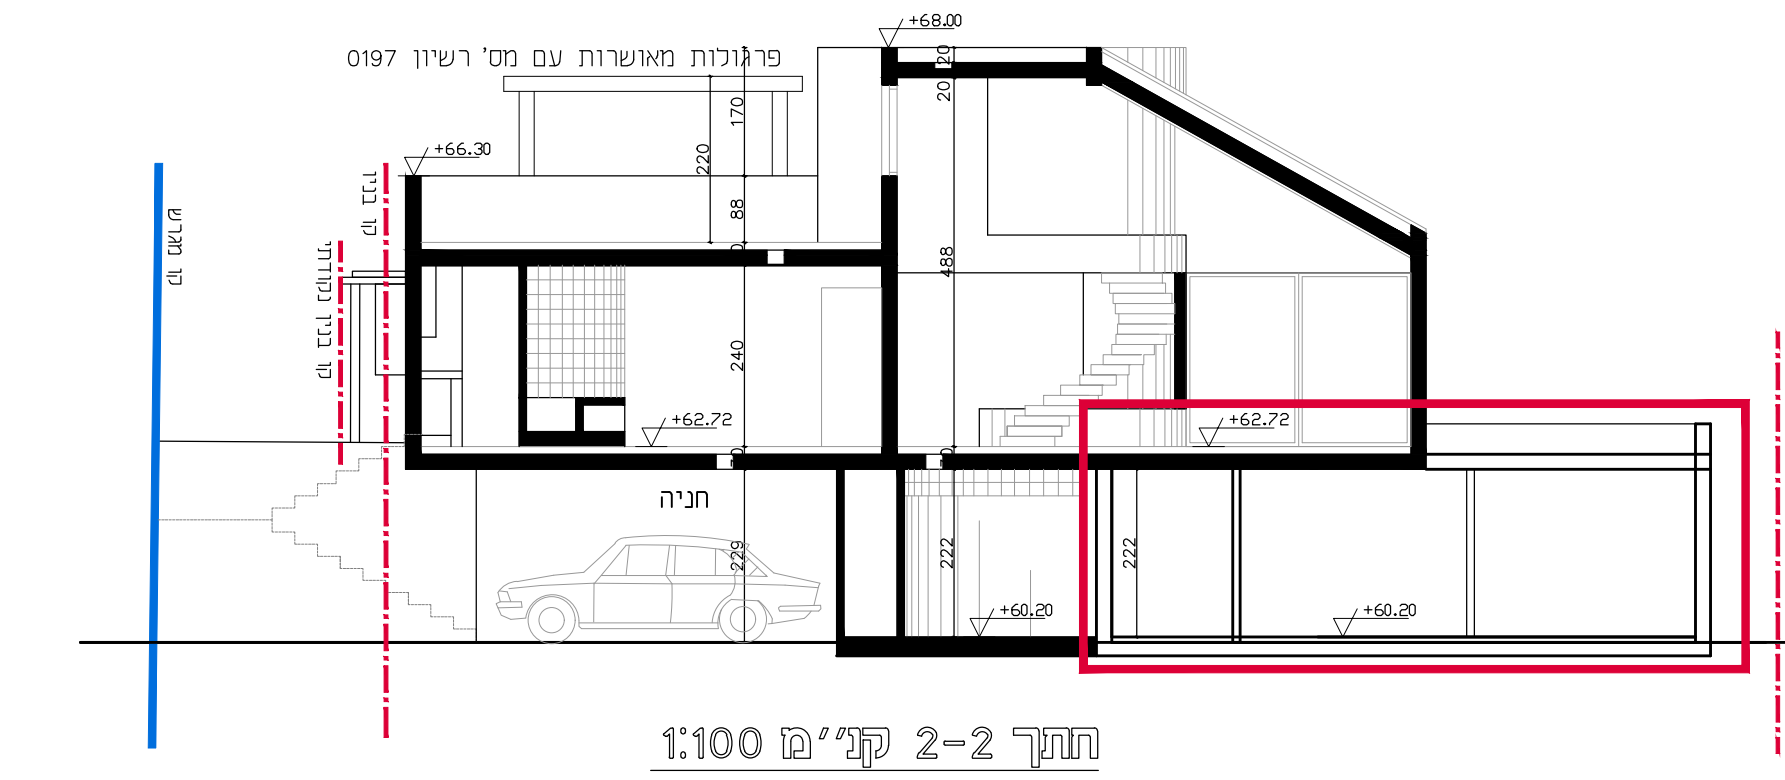


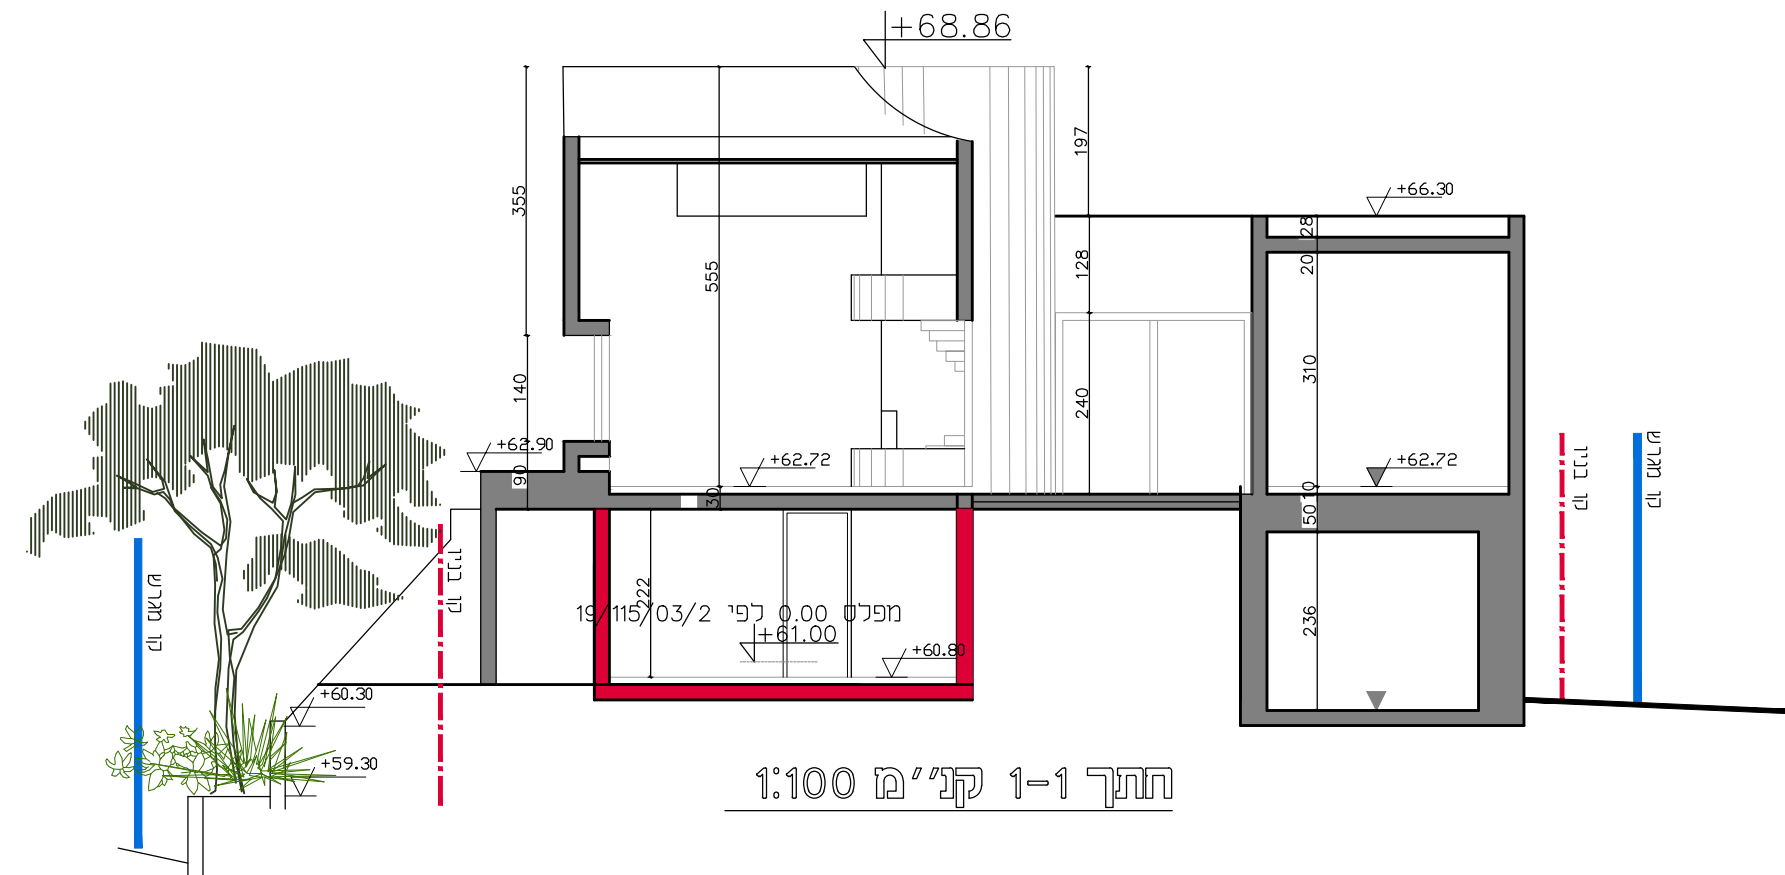

נספח בינוי מחייב חלקית	
לתכנית מס' 602-0557645	
מגרש 97	
רחוב הנץ	
אילת	
תחולת	
רשימת התרשימים	נספח בינוי מנחה ומחייב לעניין
מפה מצבית	קו"פ
תכניות	1250
שמות ודתימות:	1200
עורך הנספח	שם: אייל לוגאסי eyalarch@gmail.com

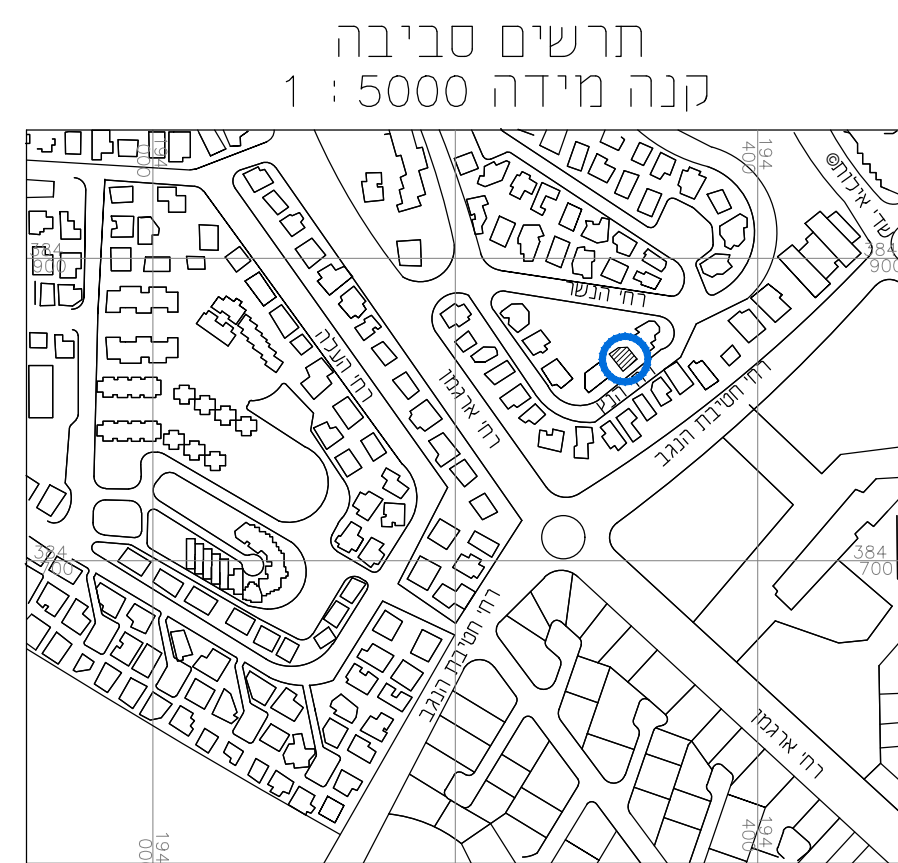

החתמה מהווה את הסכמת השכן לבניה
בין בניין ו' מ' בצד הצפון מזרחי של המגרש.

שם: _____ ת.ז. _____
כתובת: _____
חתימה: _____