


נספח בינוי ותנועה

נספח לתכנית מס' 625-0478412


משקים 12,17 - מושב ברוש

גליון 1 מתוך 1

תחולה	מנחה
תיאור	
תאריך עריכת הנספח	18/06/2019
קני"מ	1:500
תרשימים נוספים	קנ"מ
שם תרשים	
שם תרשים	
שם תרשים	
שמות וזחתימות:	
עורך הנספח	שם: ישראל מטיילי תאריך: מטיילי אדריכלים בע"מ
	זחתימה:

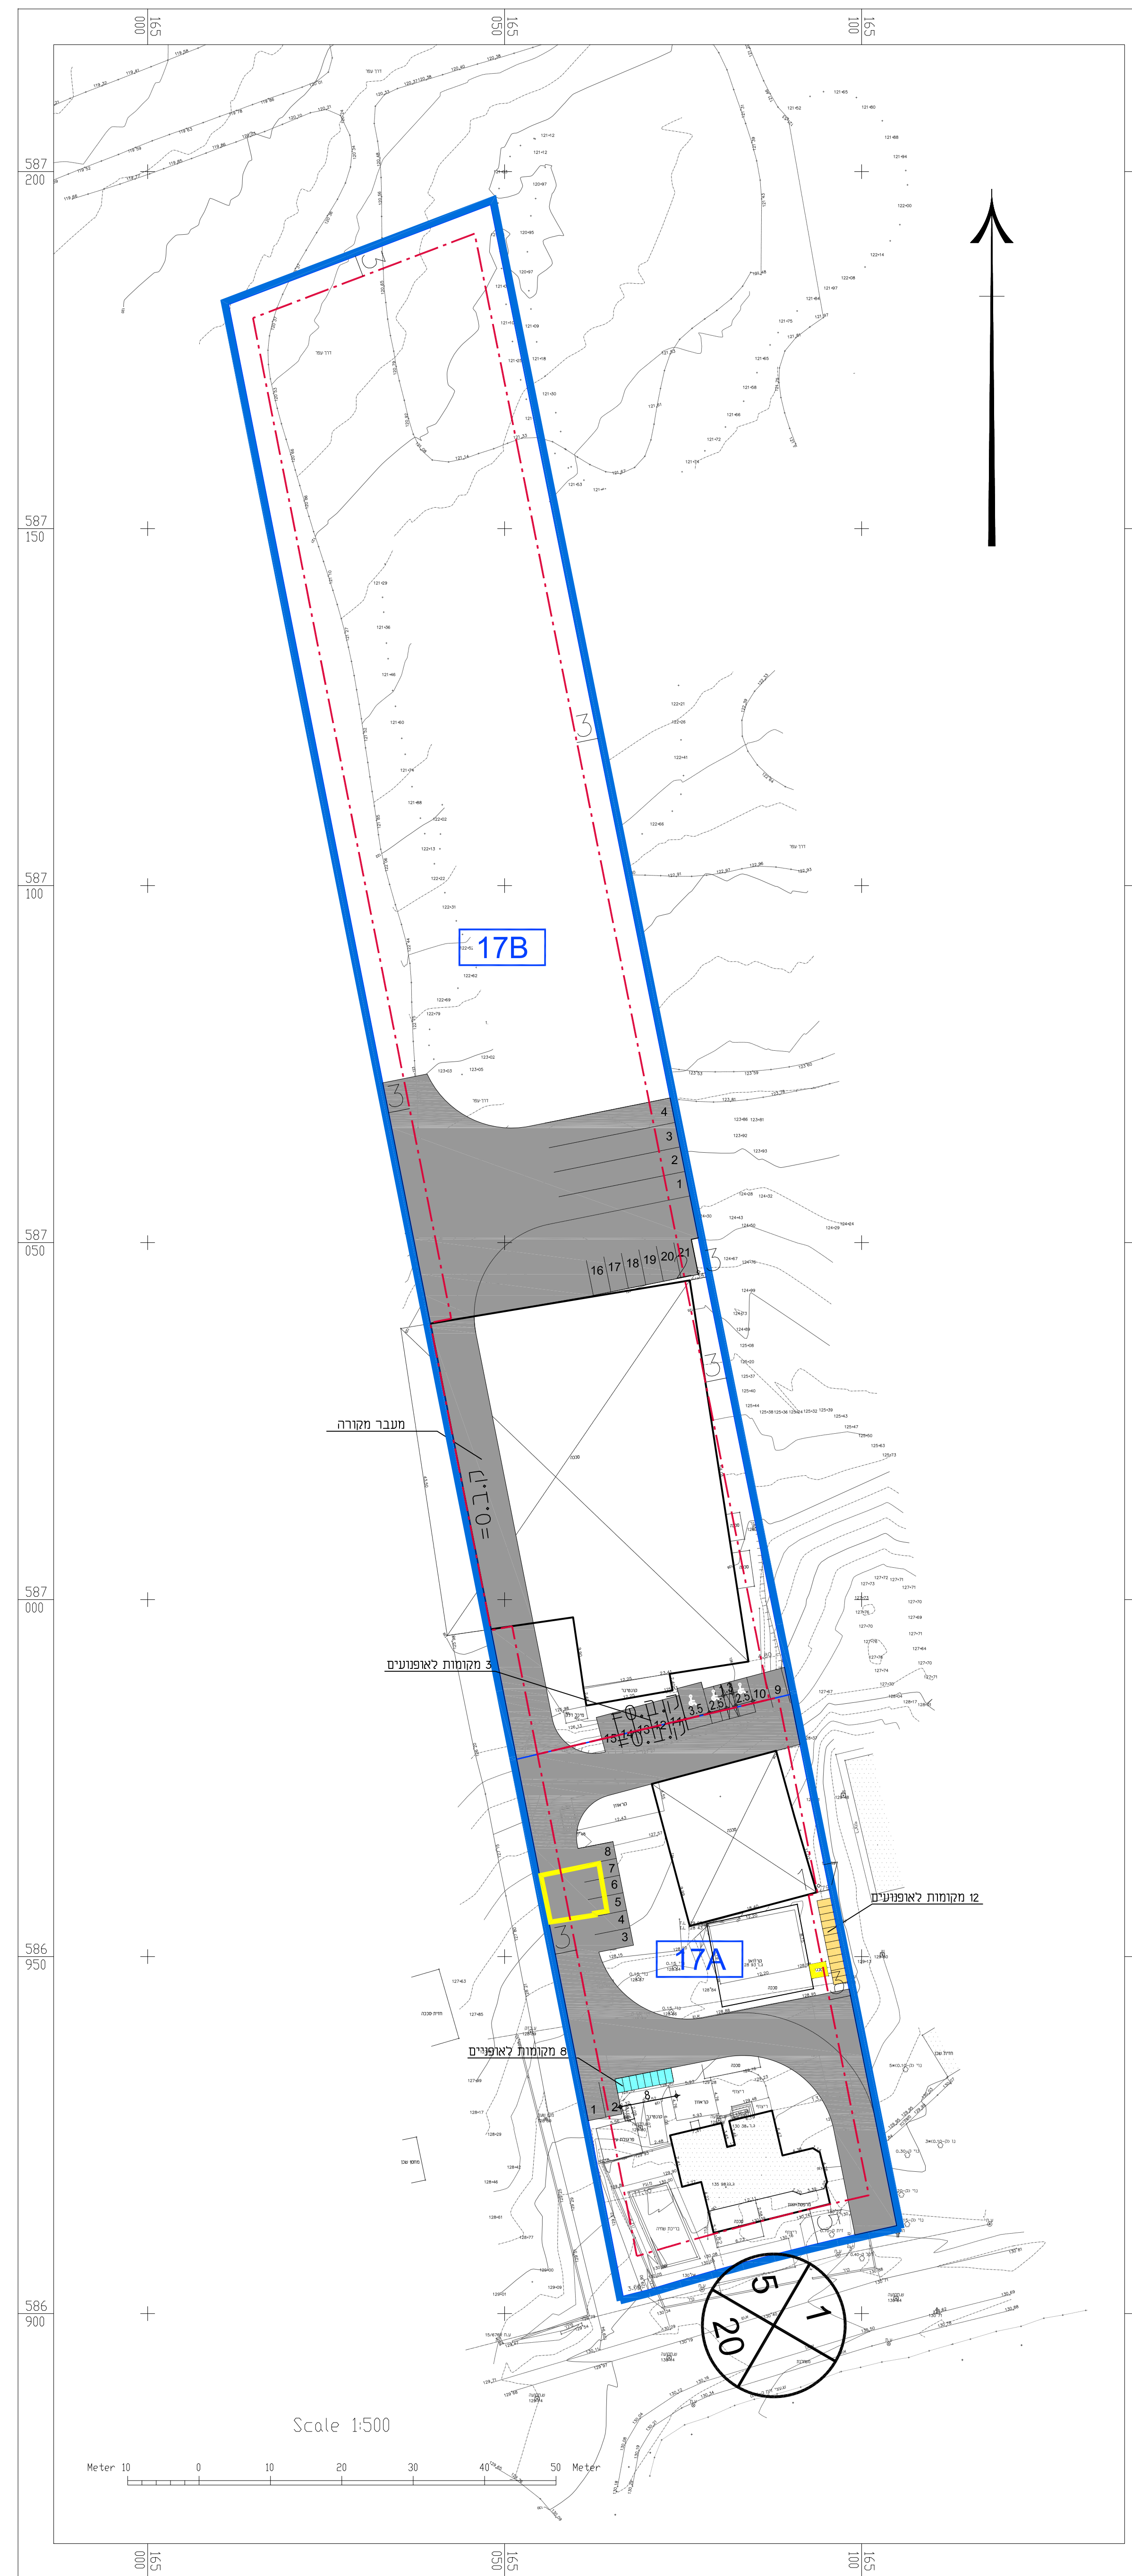

מגרש 17

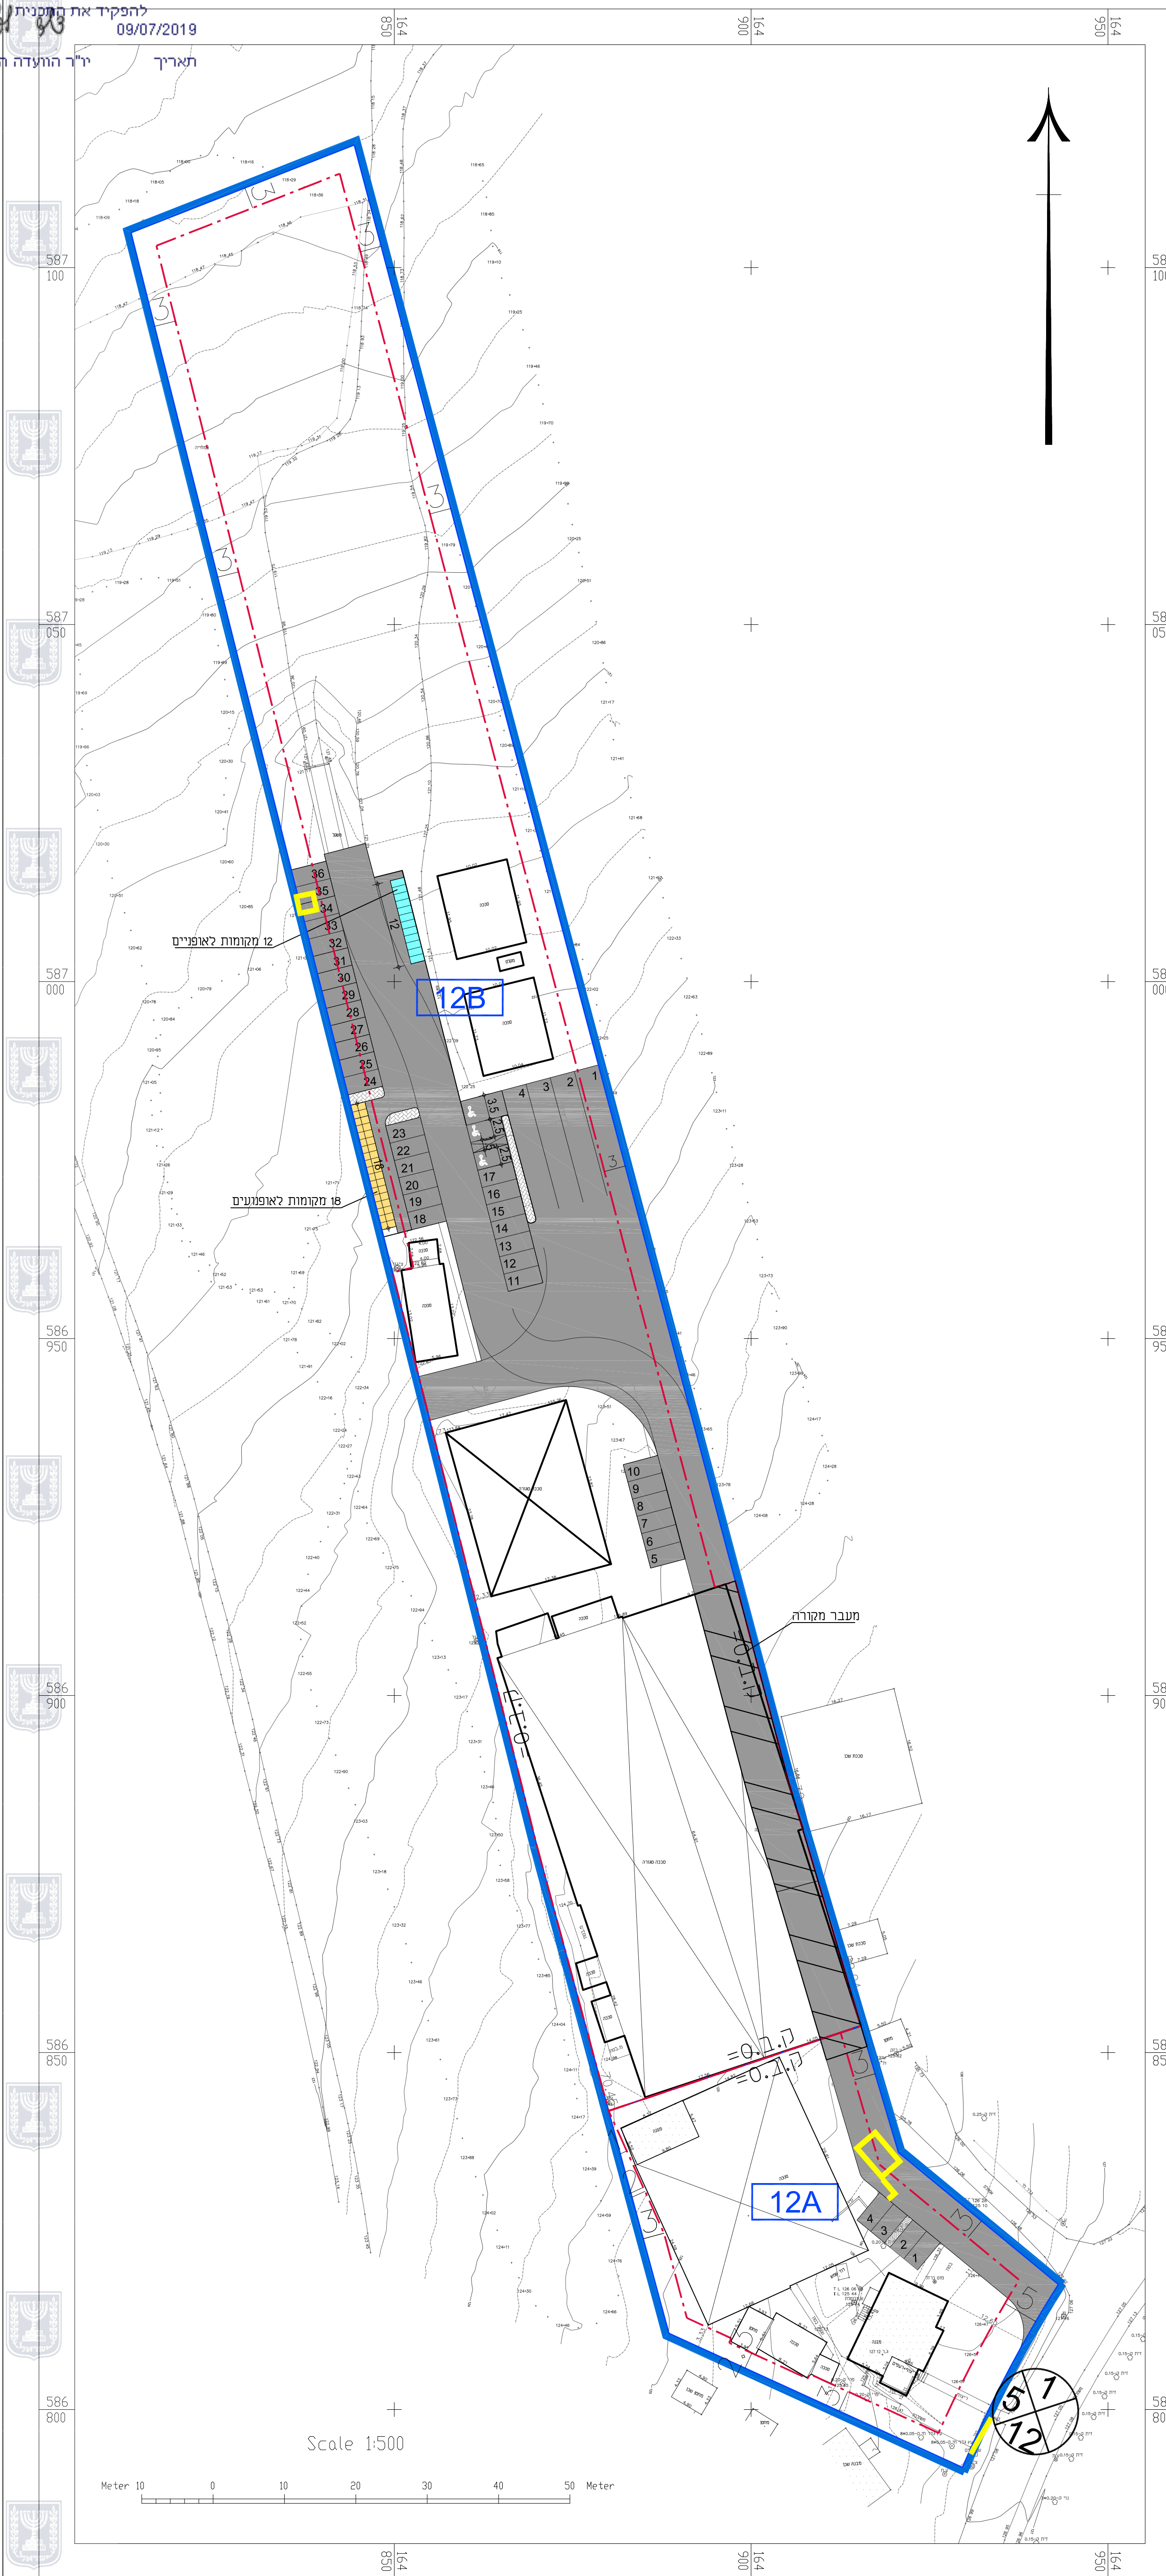

מגרש 12

מגרש 12A+12B דרישות התקן

שימוש	פרטי		אופניים		אופנועים		מסלול	מטרת
	תקן	כמות	תקן	כמות	תקן	כמות		
בית קירור	1:300	250 מ"ר	1:300	1.00	1:200	1.00	עד 1:2000 מעל 1:500	0.00
בית אריזה	1:100	3550 מ"ר	1:300	11.00	1:200	17.00	עד 1:2000 מעל 1:500	4.00
סה"כ		3800		36		18		4

מגרש 12A+12B טבלת מאזן חניה מסכמת

מיקום חניה	ראשונה	משנית
קרקע	36	4
סה"כ	36	4

מגרש 12A+12B טבלת מאזן חניה מסכמת

פרטי	אופניים	אופנועים	משאית
דרישה	36	12	4
מוצע	36	12	4
מאזן (+/-)	0	0	0

מגרש 17A+17B דרישות התקן

שימוש	פרטי		אופניים		אופנועים		מסלול	מטרת
	תקן	כמות	תקן	כמות	תקן	כמות		
בית קירור	1:300	600 מ"ר	2:00	2.00	1:200	3.00	עד 1:2000 מעל 1:500	1.00
בית אריזה	1:100	1900 מ"ר	1:300	19.00	1:200	9.00	עד 1:2000 מעל 1:500	3.00
סה"כ		2500		21		12		4

מגרש 17A+17B טבלת מאזן חניה מסכמת

מיקום חניה	ראשונה	משנית
קרקע	21	4
סה"כ	21	4

מגרש 17A+17B טבלת מאזן חניה מסכמת

פרטי	אופניים	אופנועים	משאית
דרישה	21	8	4
מוצע	21	8	4
מאזן (+/-)	0	0	0

