



שלב ב'

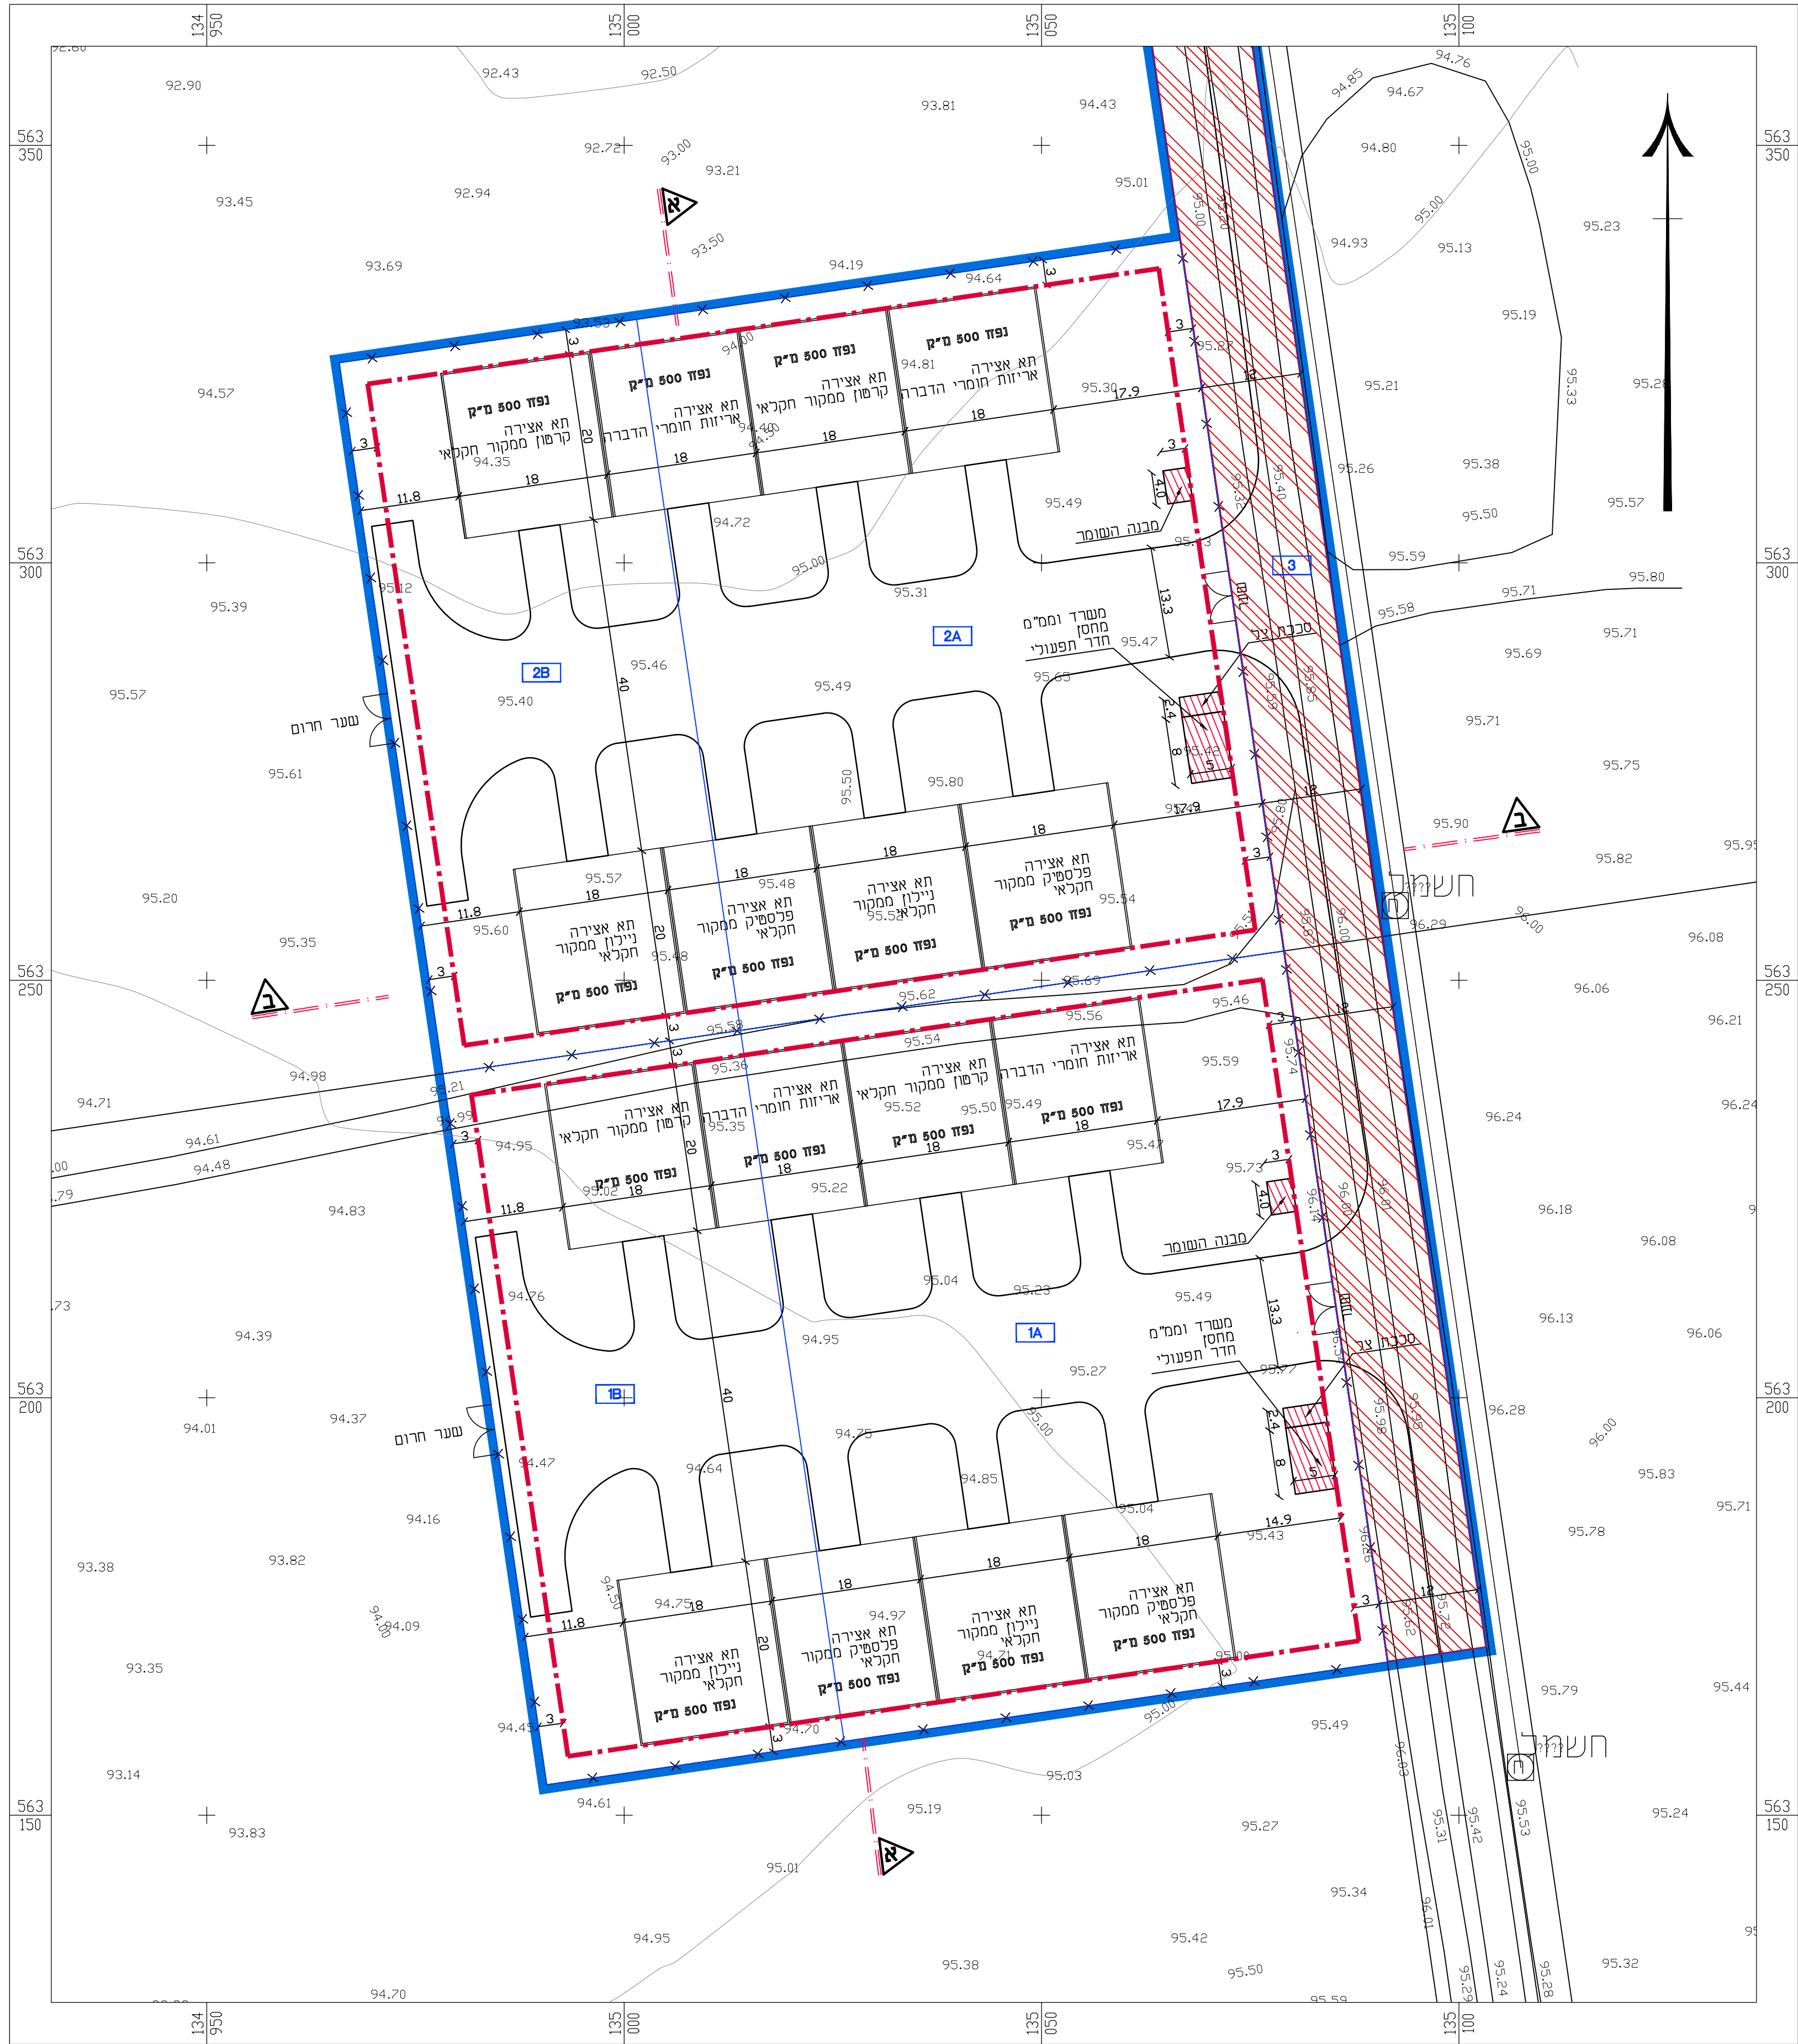

שלב א'

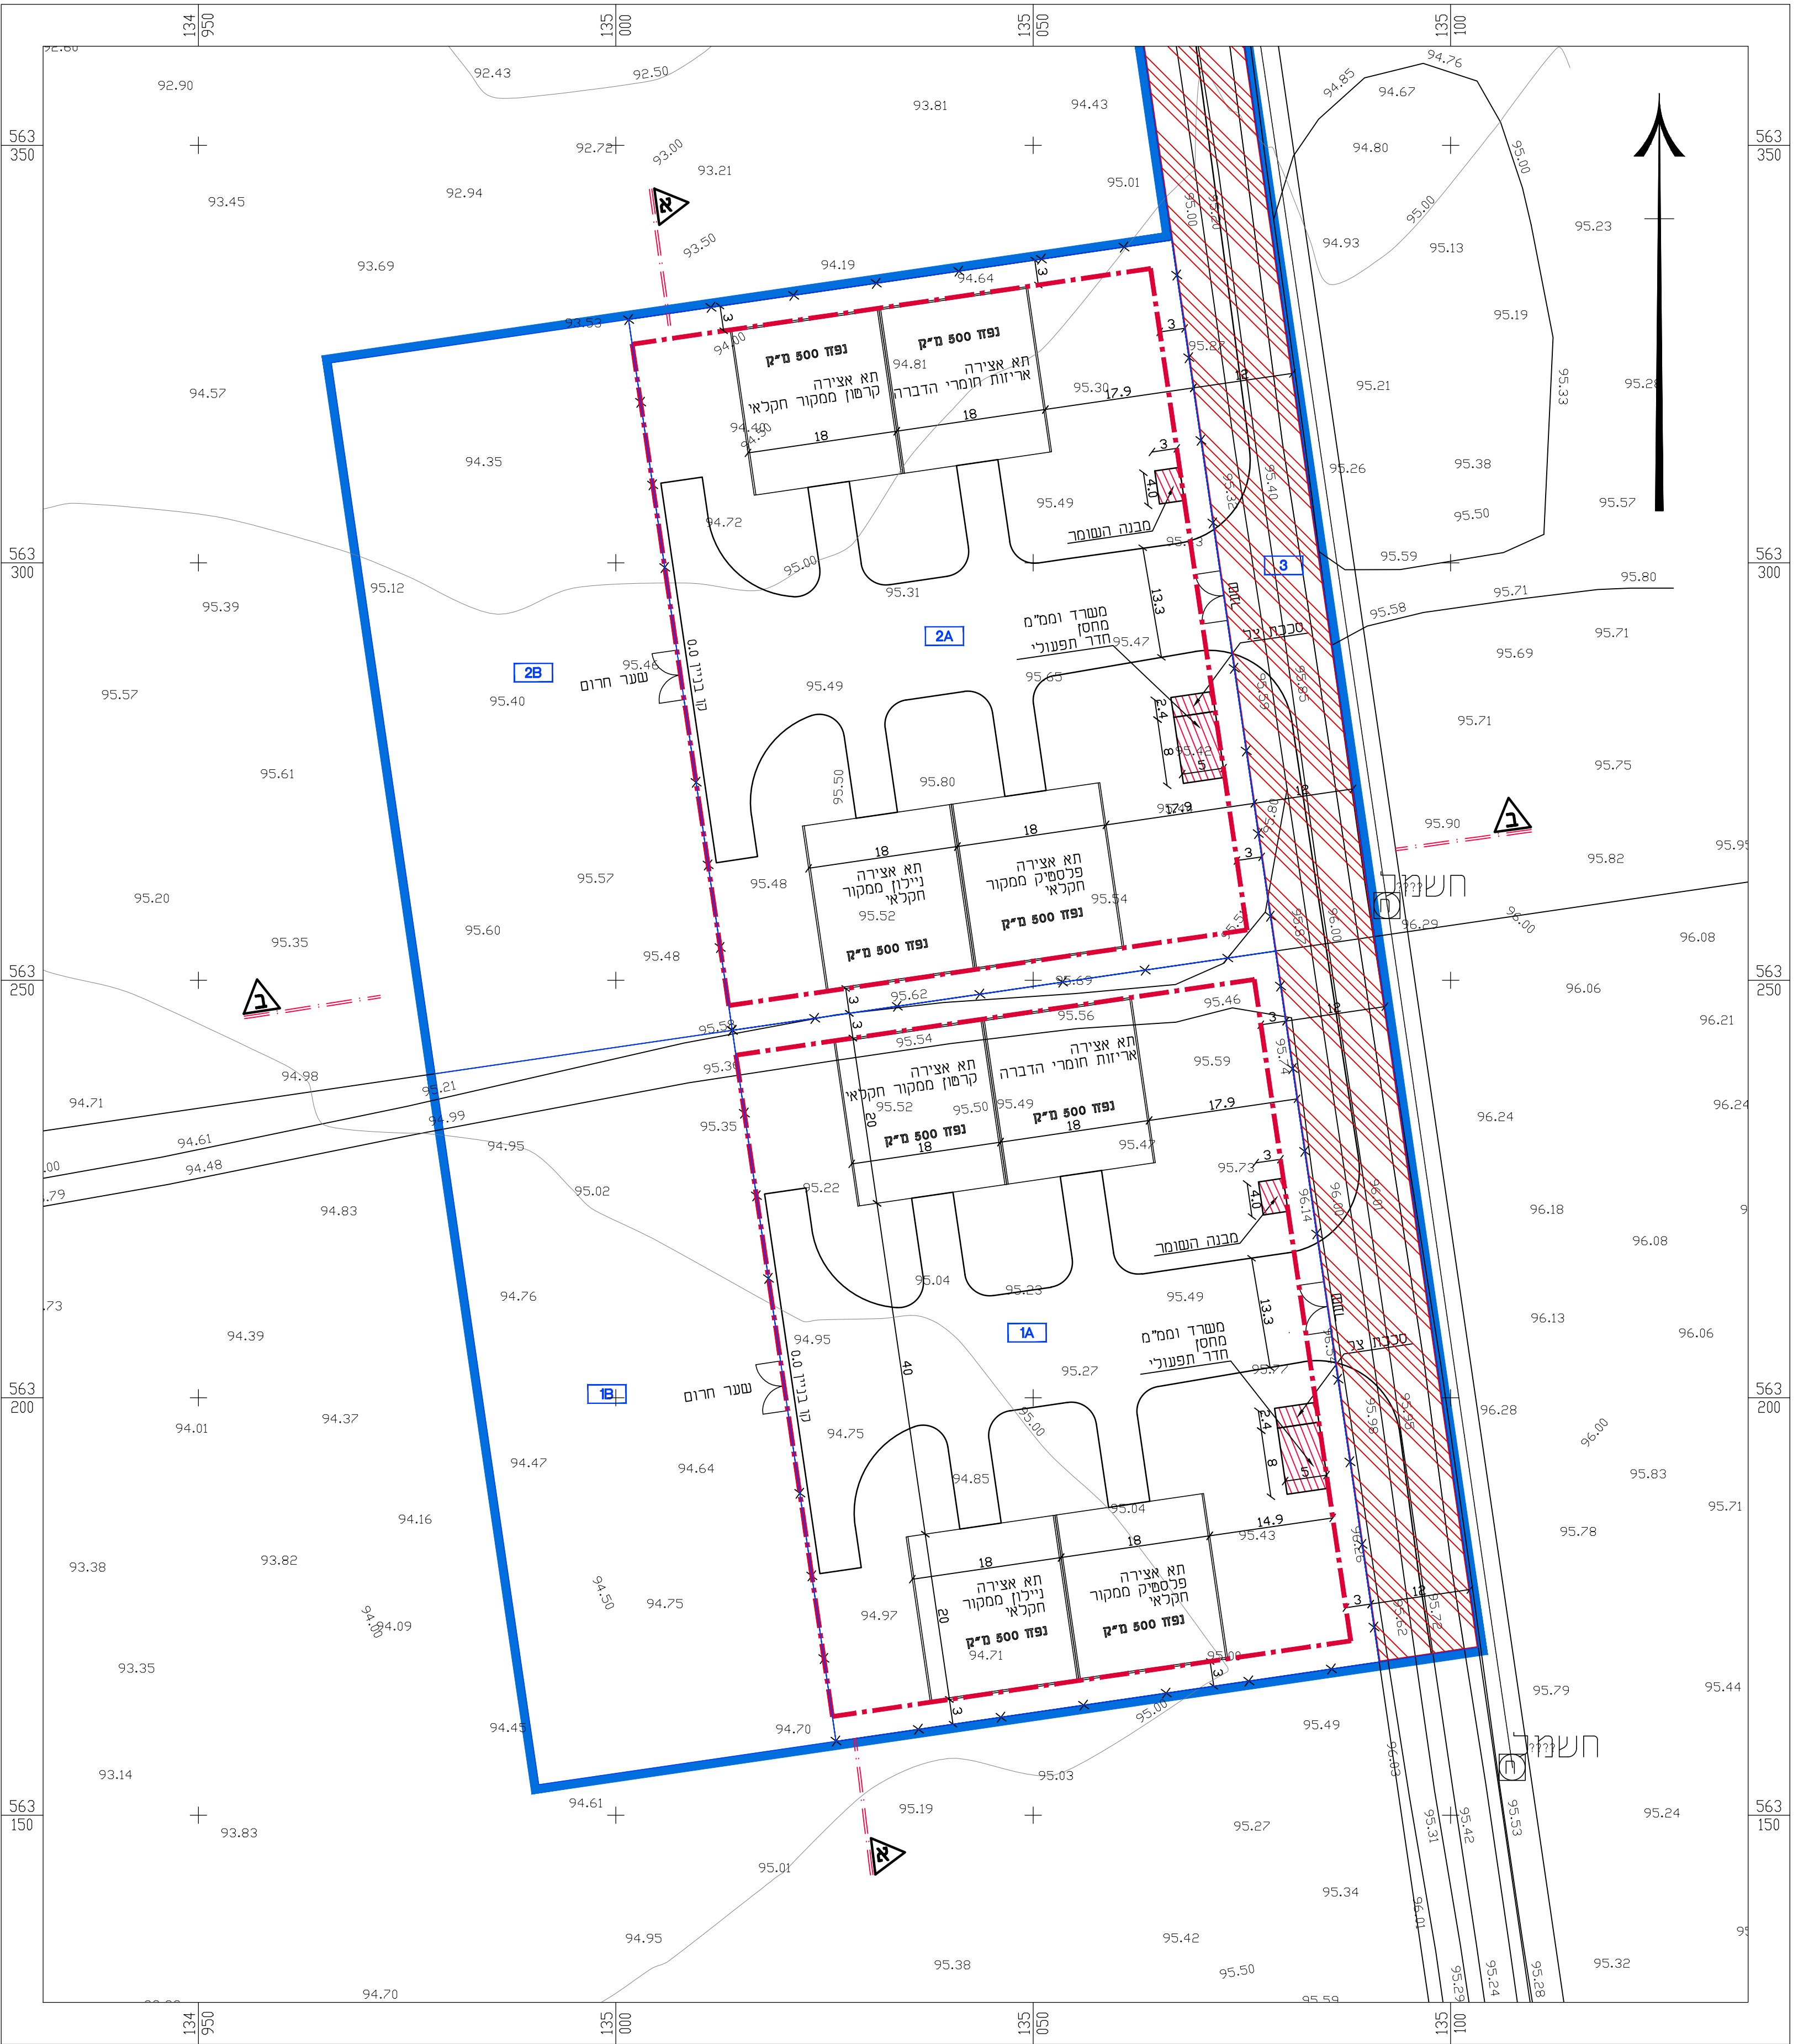

מקרא:

גבול תכנית

גבול תא שטח ומספור




קו גבול

דיוקת רחבה לחצבר ברוב -

מספר גבול גש -

גבול חלקה ומספרה -

חברה חדש -

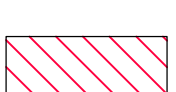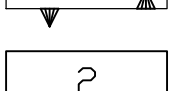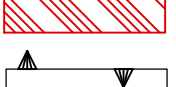

בינוי ופיתוח


נספח לתכנית מס' 0318998-651

בני נצרים ונווה -
תחנת מעבר לפסולת חקלאית

גליון 1 מתוך 1

תחולה	רקע
תיאור	ניספח בינוי מנחה
תאריך עריכת הנספח	04.07.19
קנ"מ	1:500
תרשימים נוספים	קנ"מ
תרשים הסביבה על רקע מיפוי ישראל	1:100,000
שמות וחתימות:	
עורך הנספח	שם: אברהם זאב תאריך: אברהם זאב אדם אחראי בע"מ
חתימה:	



תרשים הסביבה על רקע מיפוי ישראל
בקנ"מ 1:100,000

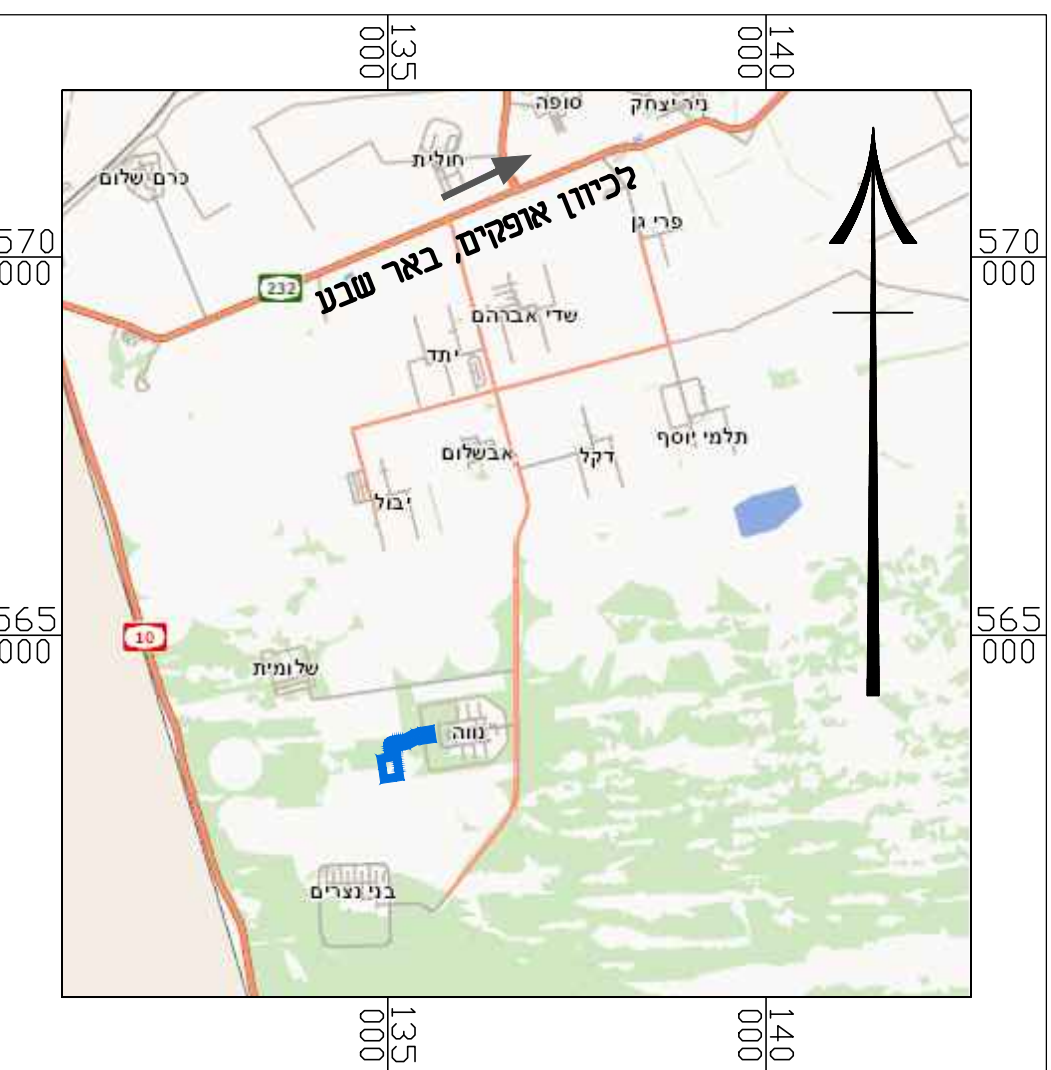


מקרא:

גבול תכנית


מספר דרך -

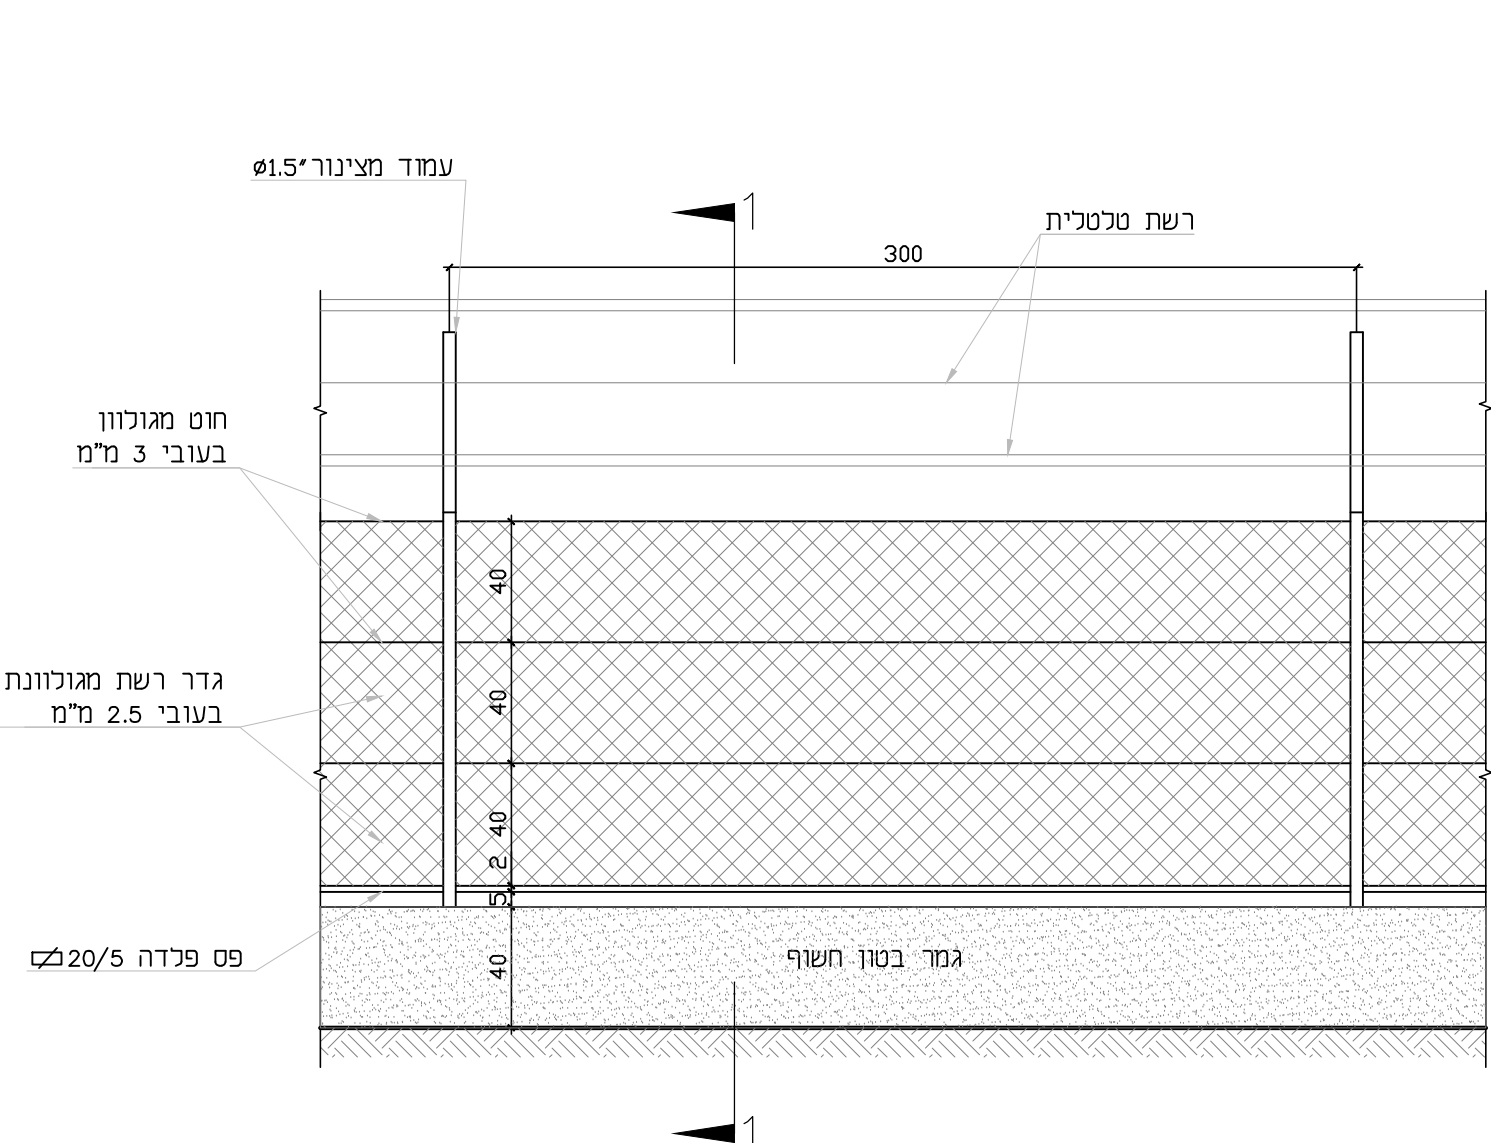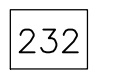

חזית גדר רשת פיפוסית
קט"מ 1:25

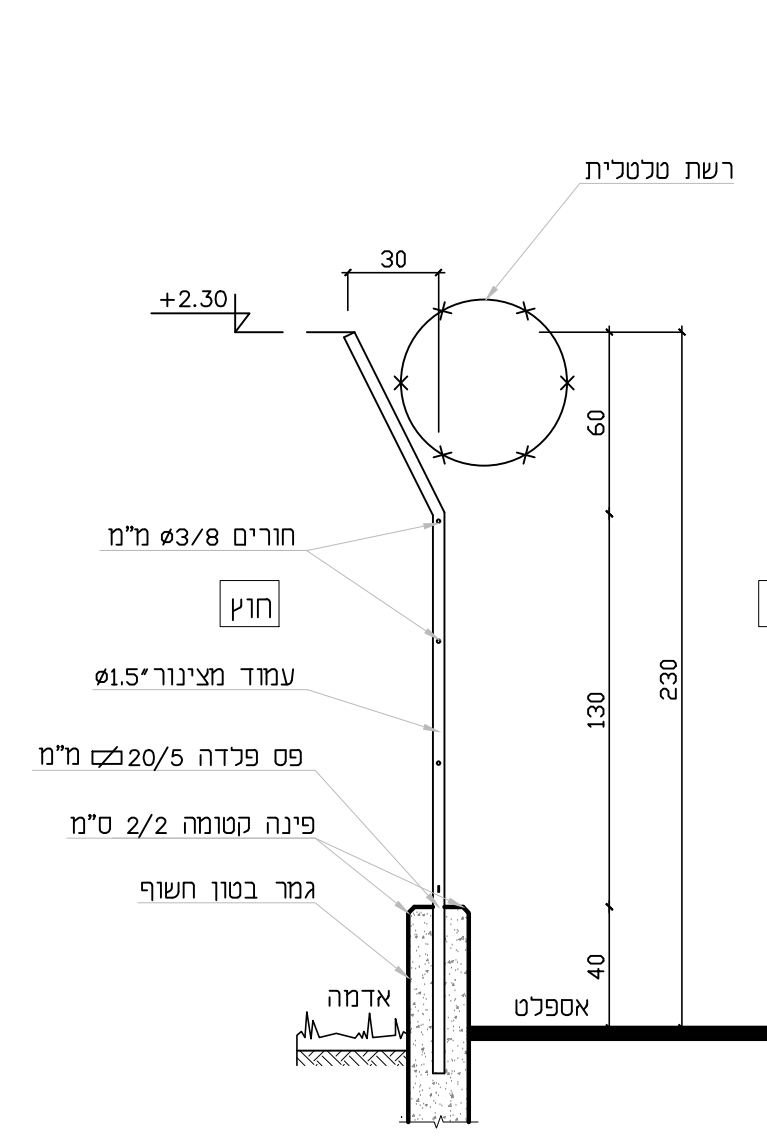

חזית גדר רשת פיפוסית
קט"מ 1:25

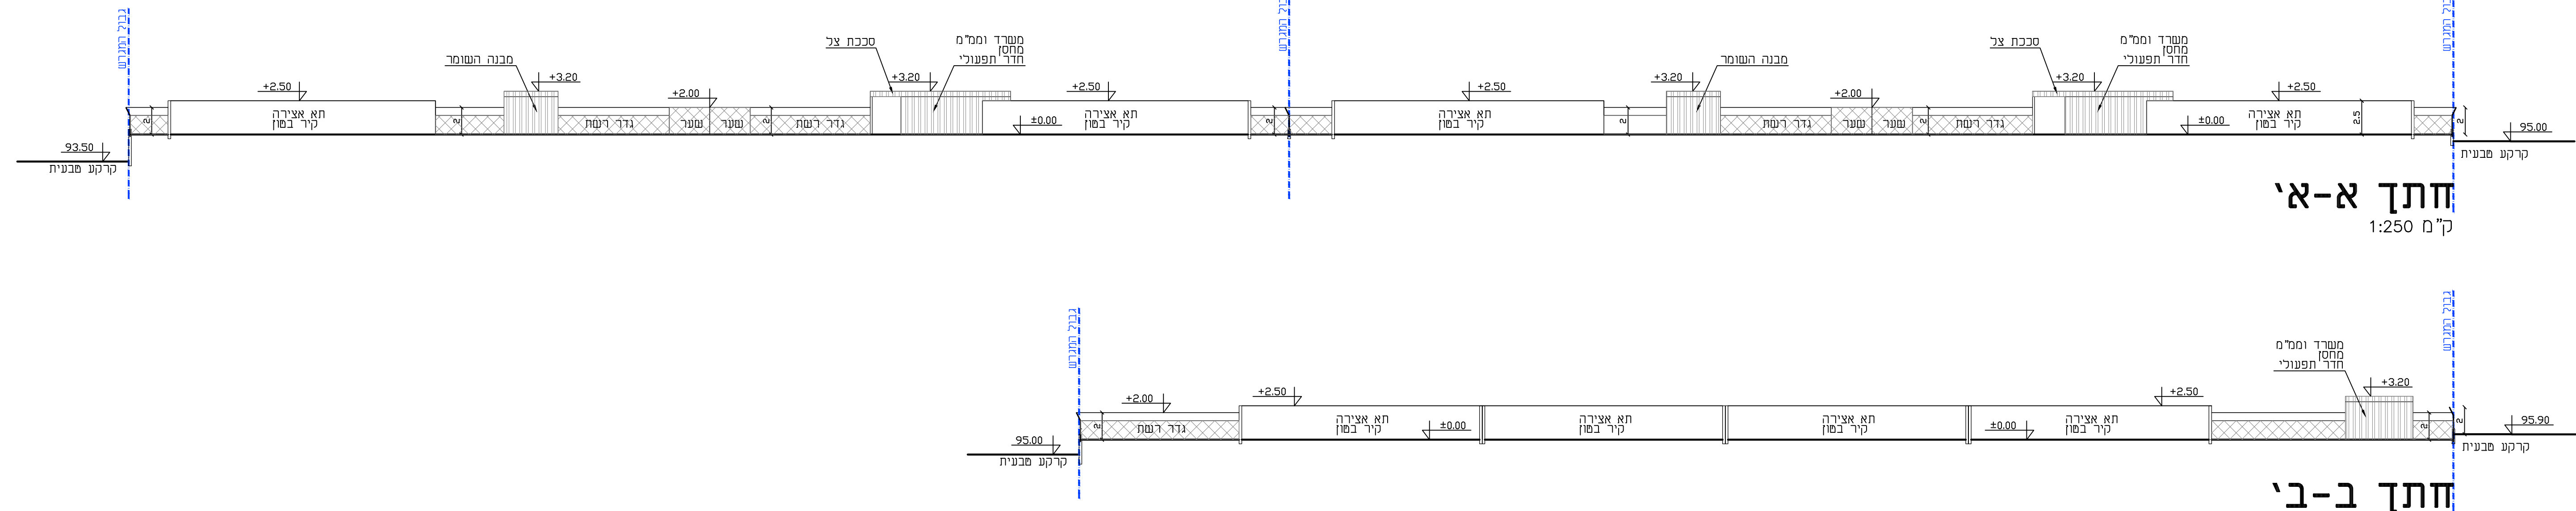

חזית גדר רשת פיפוסית
קט"מ 1:250

חזית גדר רשת פיפוסית
קט"מ 1:250