


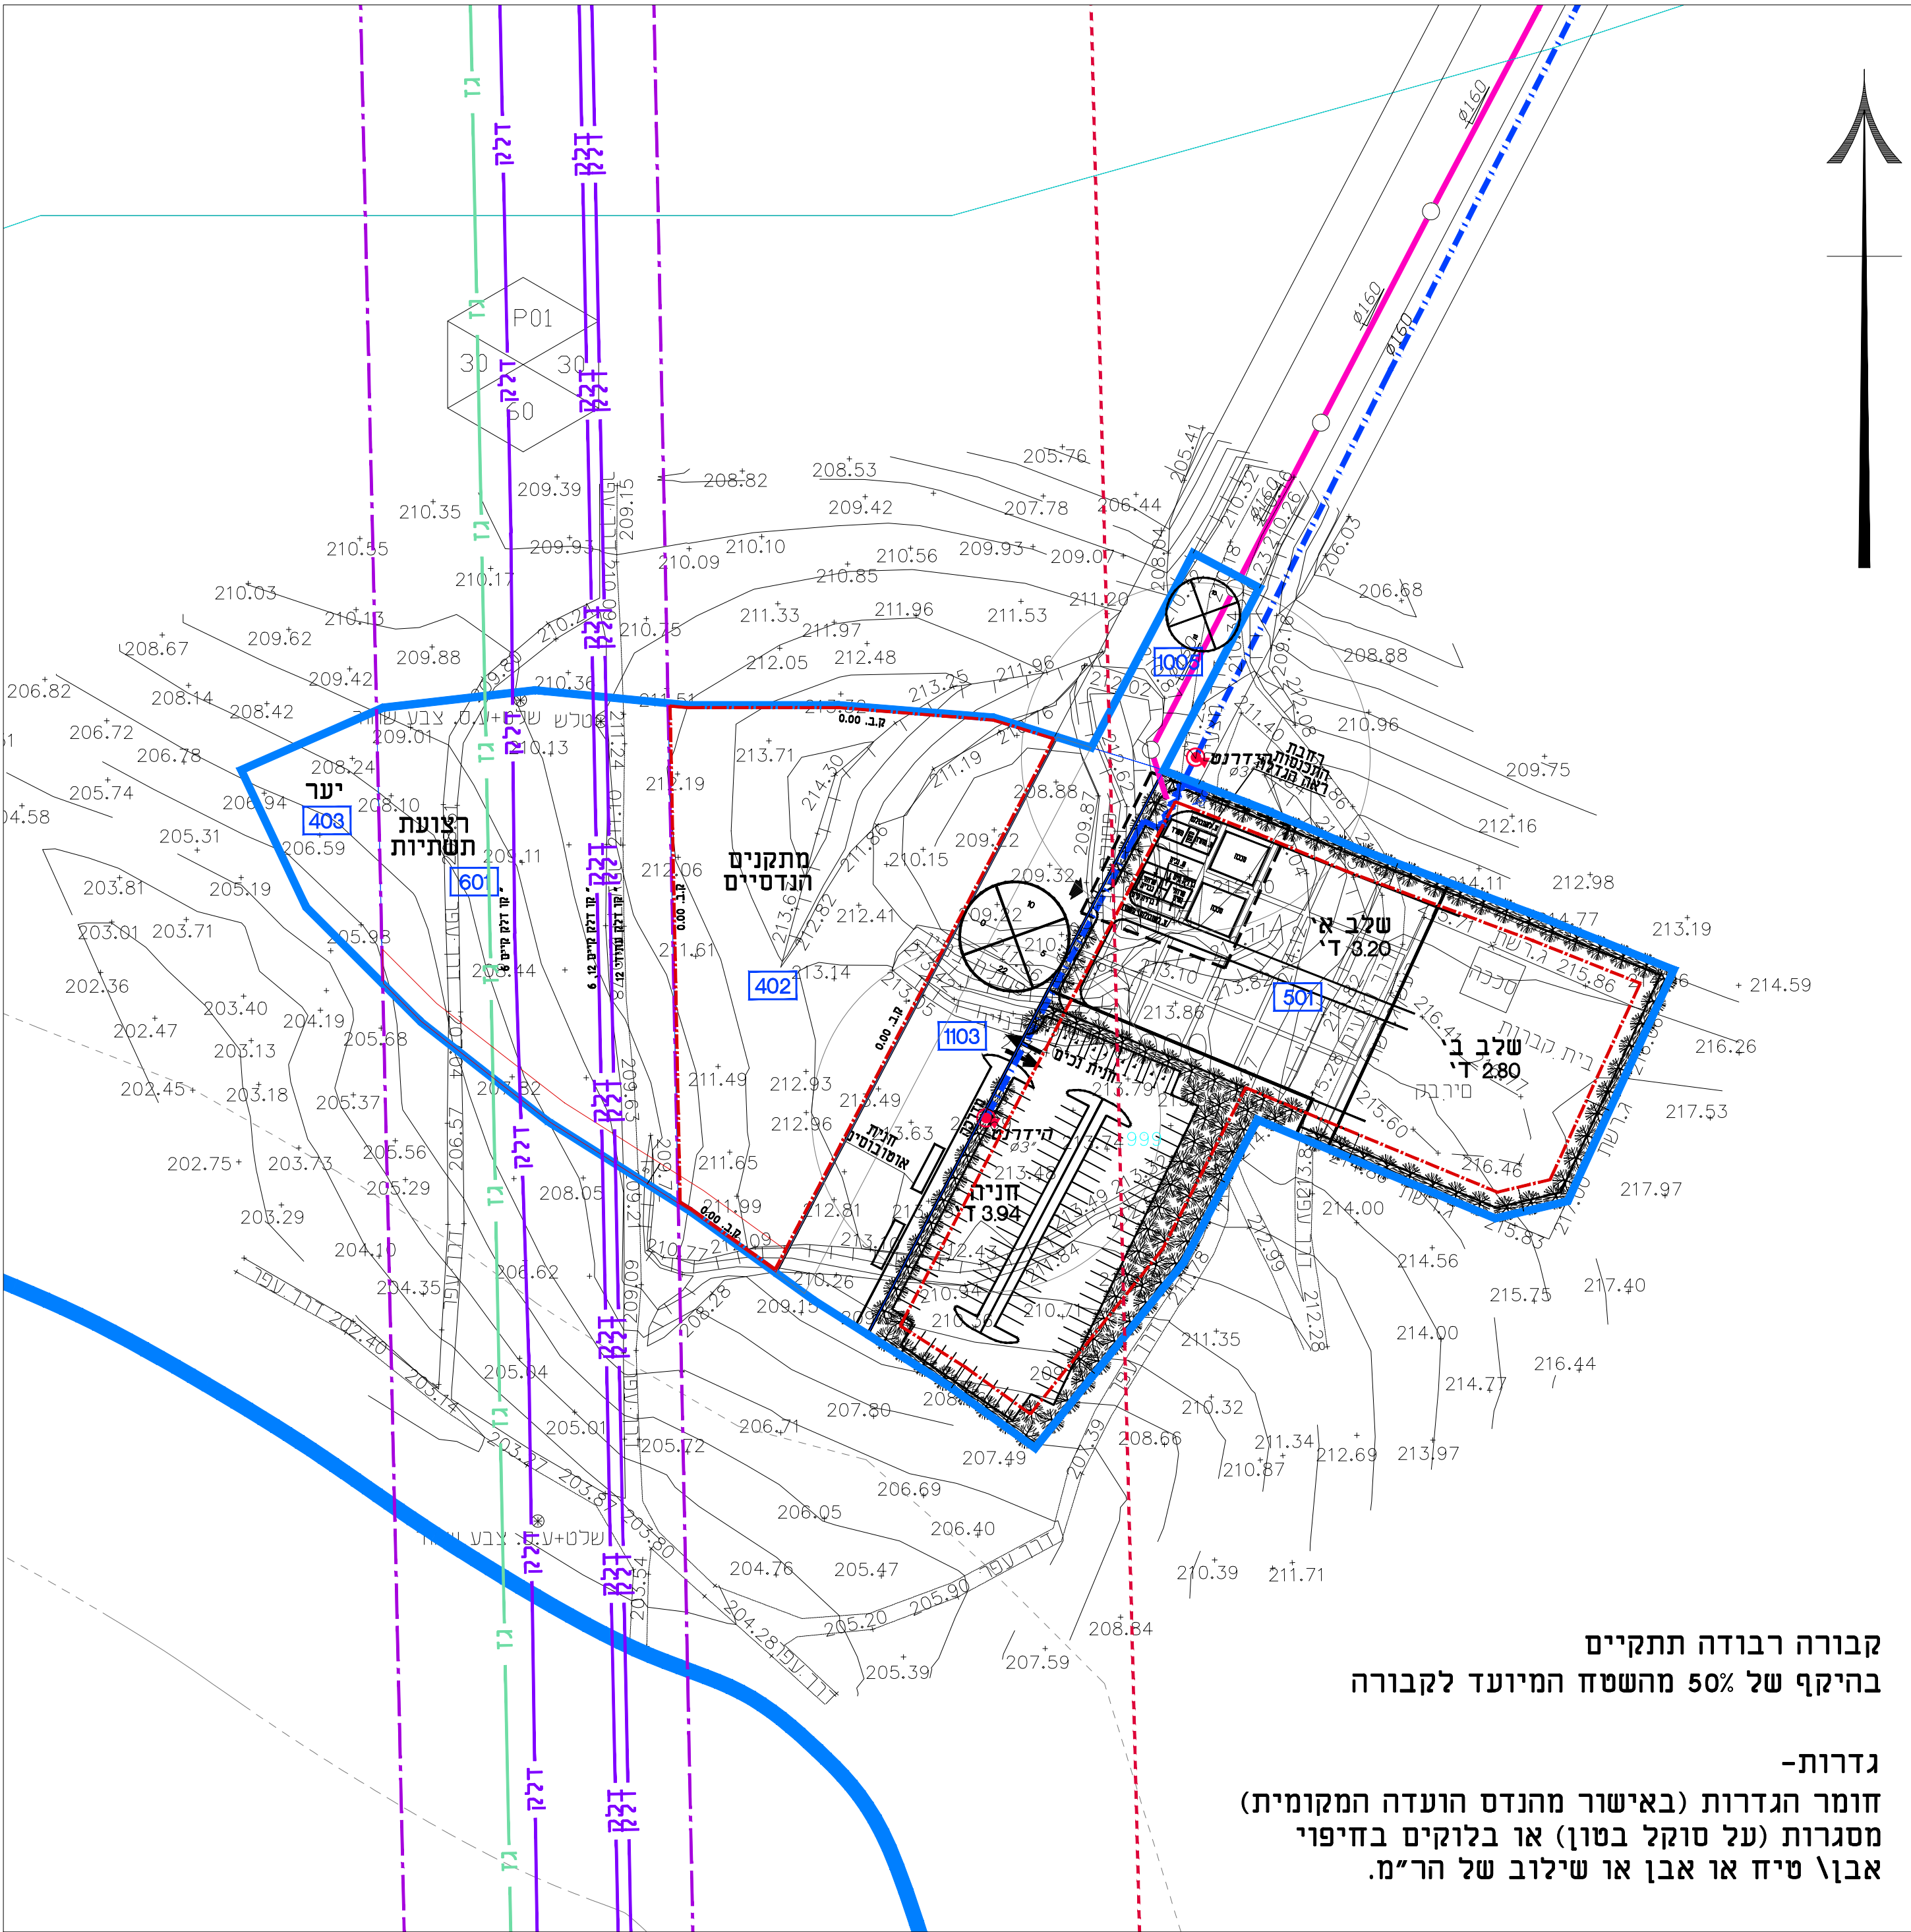

חוק התכנון והבנייה, התשכ"ה - 1965  
תכנית מתאר מקומית

מס' 624-0572842

תראבין שלב די 3

גיליון 1 מתוך 1

נספח בינוי מחייב (קוי בנין) ק.מ. 1:1000

תאריך 18.08.2020


שמות וחתימות:

|                  |        |                               |        |
|------------------|--------|-------------------------------|--------|
| עורכת<br>התוכנית | שם:    | אדריכלית טל לוין              | חתימה: |
|                  | תאריך: | לוין אדריכלים ובוני ערים בע"מ |        |

| פניה      | לפי פרוגרמה | לפי תכנון | פער |
|-----------|-------------|-----------|-----|
| חניה      | 90          | 96        | +6  |
| נכים      | 5           | 9         | +4  |
| אוטובוסים | 2           | 2         | 0   |

מקרא

- גבול תכנית
- קו בנין
- תא שטח ומספר
- מס' הדרך
- קו בנין
- רוחב הדרך
- גבול מגבלות בניה
- קו ביוב מתוכנן
- קו מים מתוכנן
- גבול מסדרון תשתיות ת"ק
- קו גז
- קו דלק/ נפט

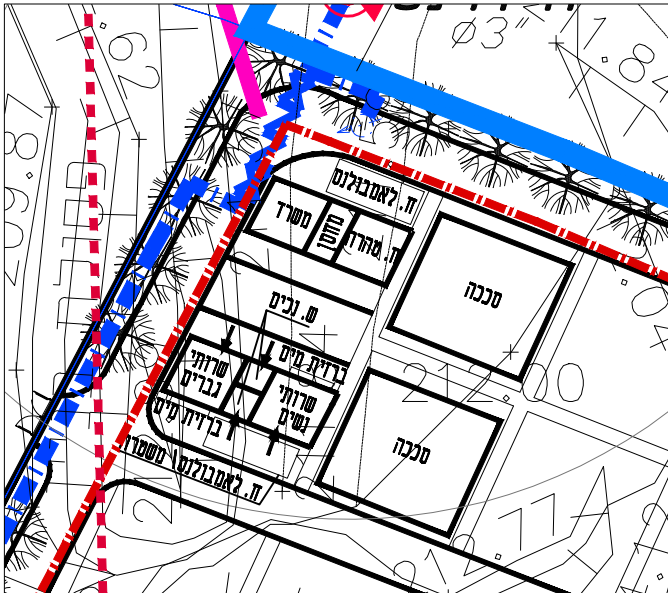

הגדלה אזור מנהלה ק.מ. 1:250