תכנית 624-0572842 נספח ניקוז נספח כבישים, ניקוז וניהול מי נגר עילי 11:26:19 09/08/2020

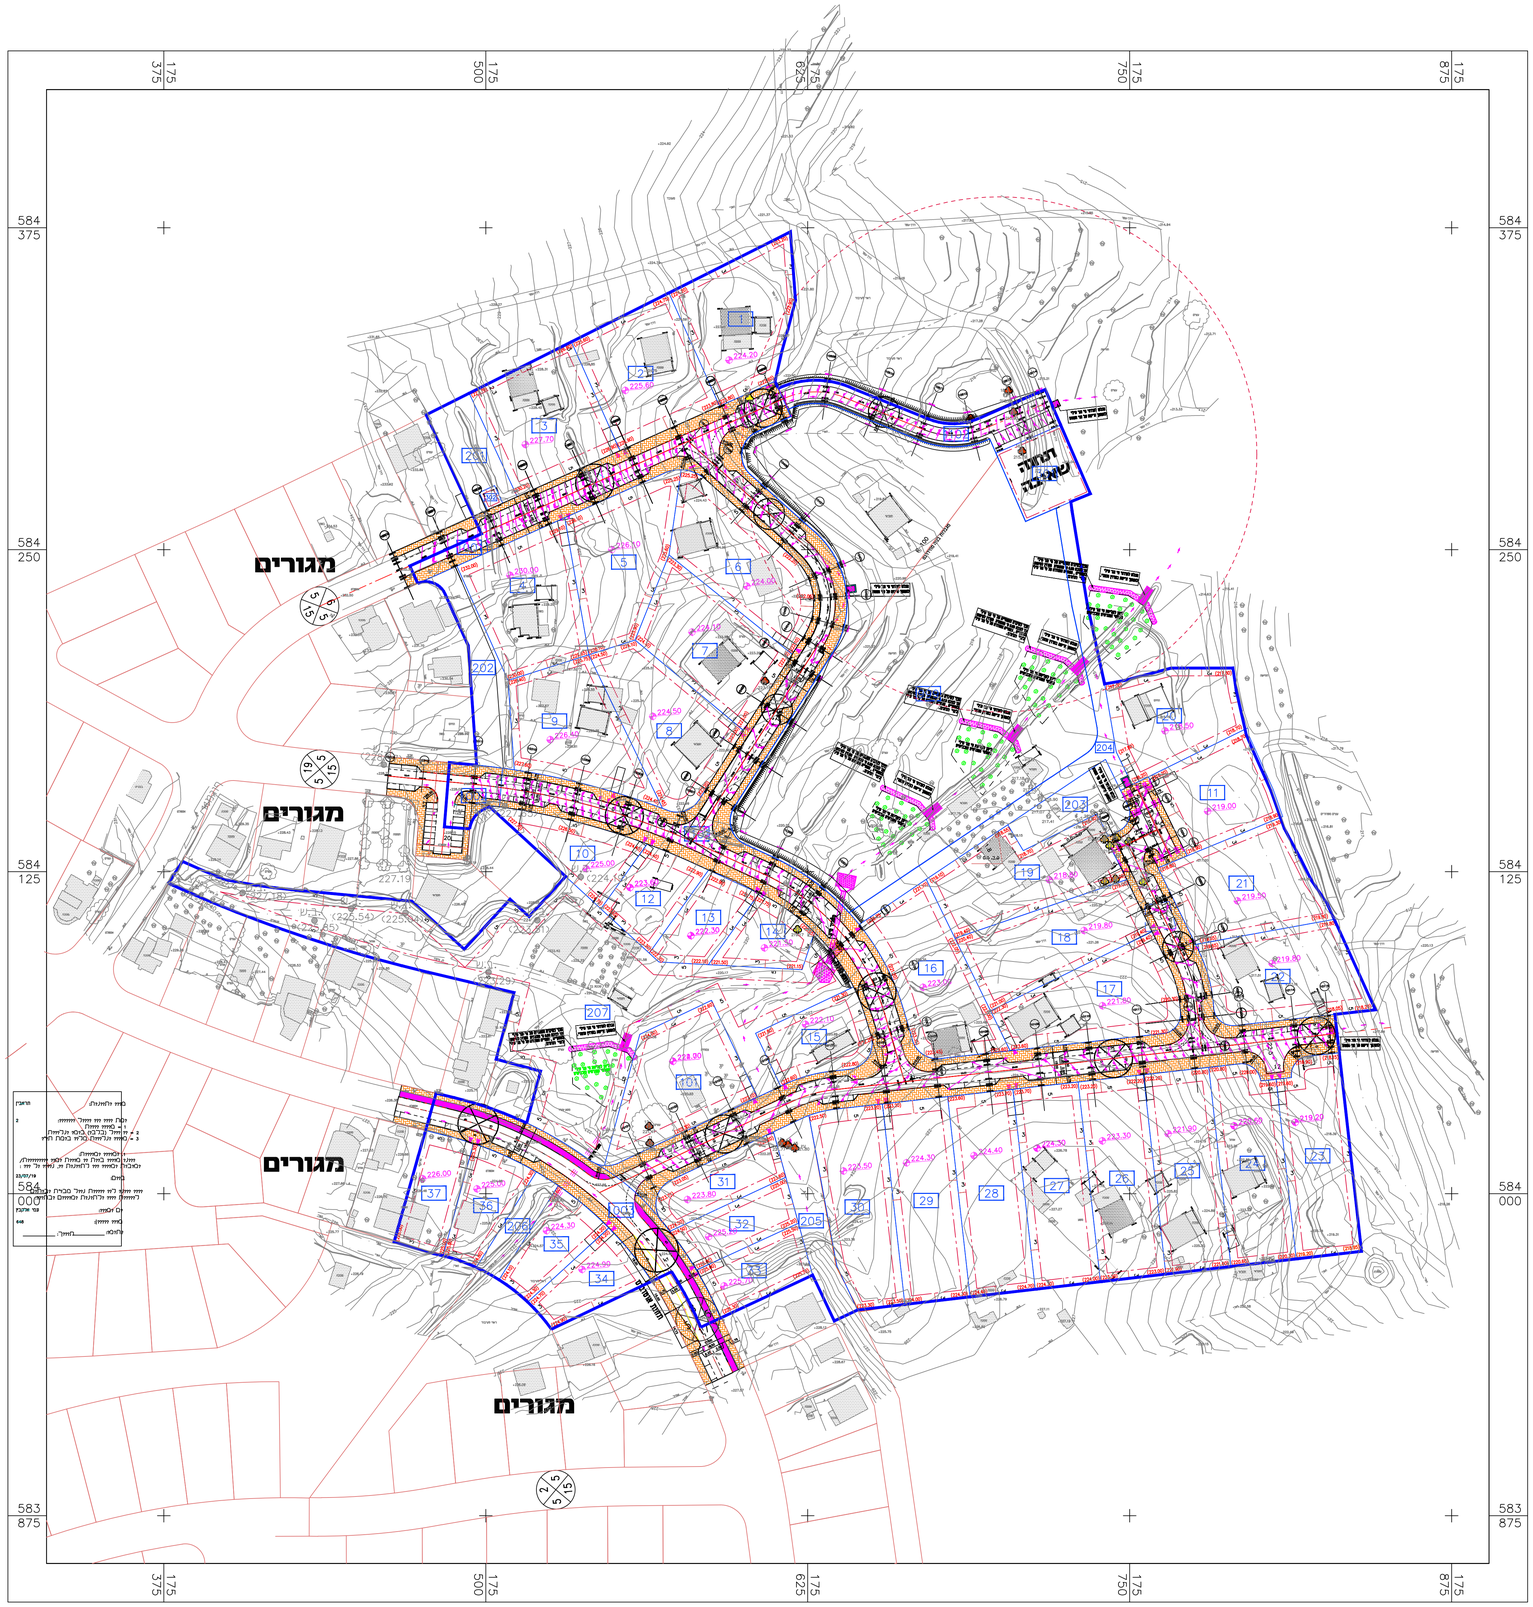
מגורים
מגורים
מגורים