
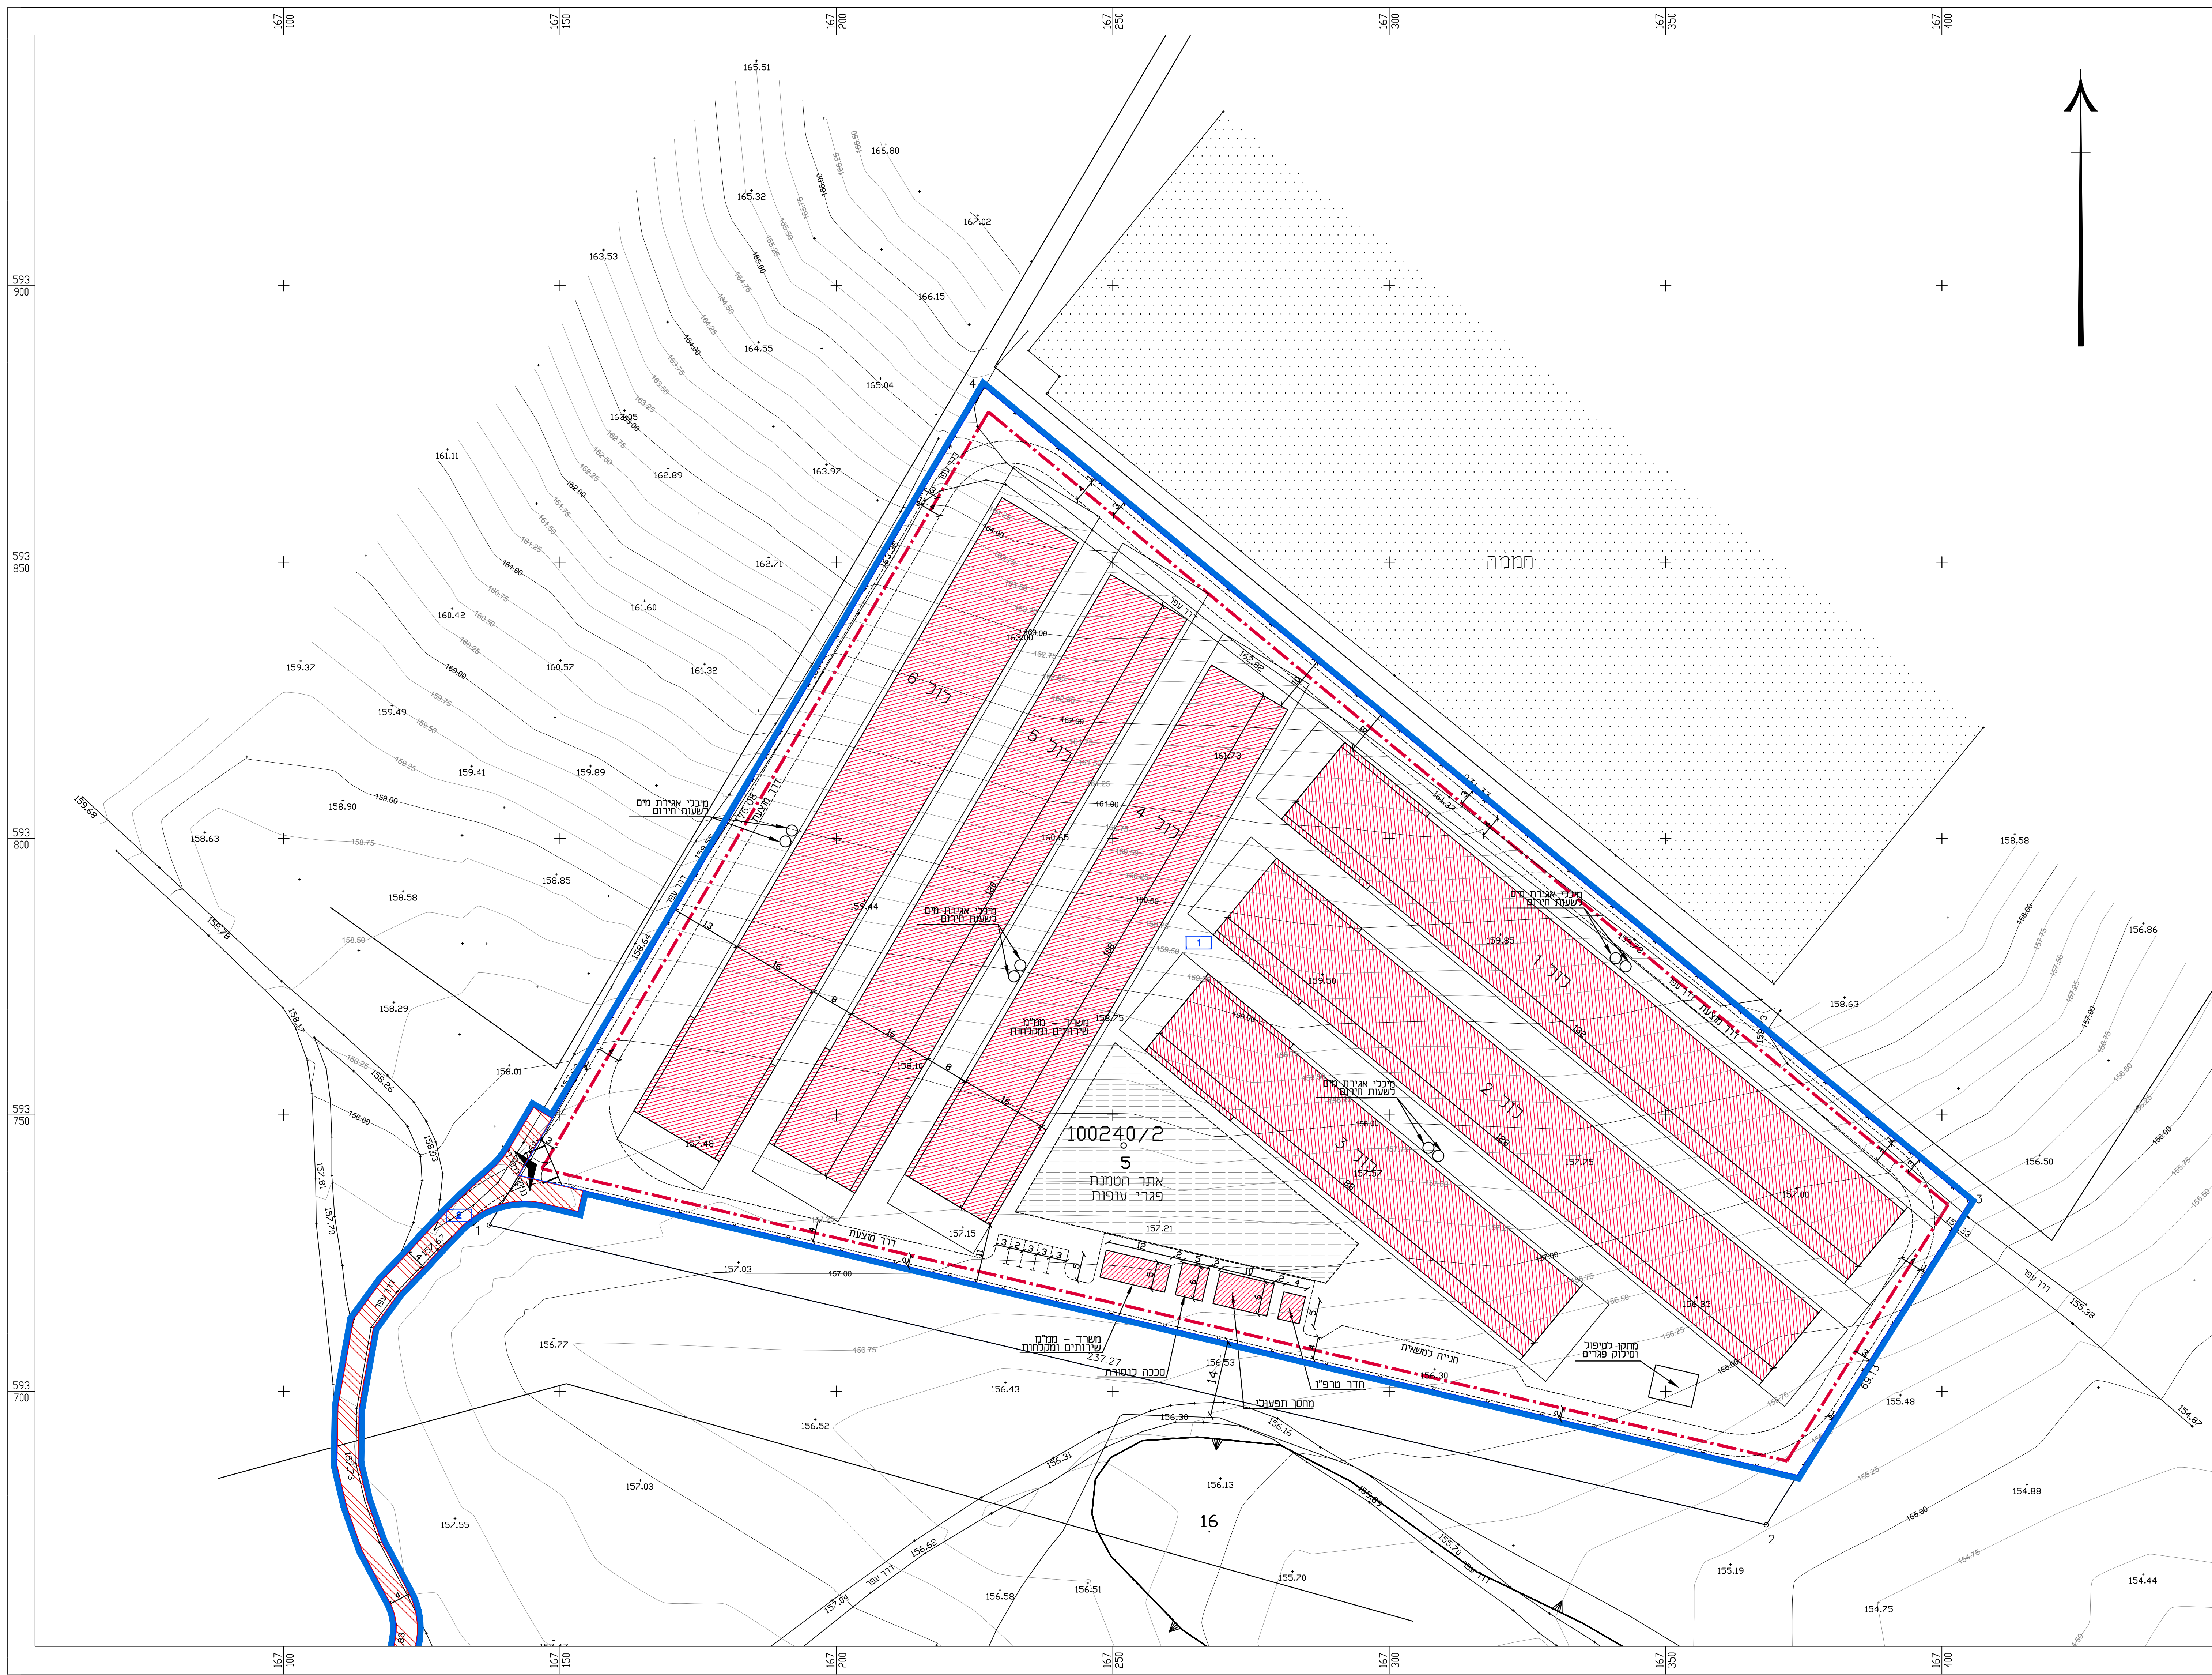


מקרא:
גבול תכנית
גבול תא שחז ומספר
קו בין
זיקת תאנה למעבר ברכב
מספר וגבול גוש
גבול חלקה ומספרה
מבנה חדש

בינוי ופיתוח	
נספח לתכנית מס' 0481937-651	
תלמי ביל"ו - חוות לולים	
גליון 1 מתוך 1	
תחולה	רקע
תיאור	ניספח בינוי מנחה
תאריך עריכת הנספח	09.12.18
קנ"מ	1:500
שמות וחתימות:	
הנספח	שם: אברהם זאק
	תאגיד: אברהם זאק אדמ אדריכלות בע"מ

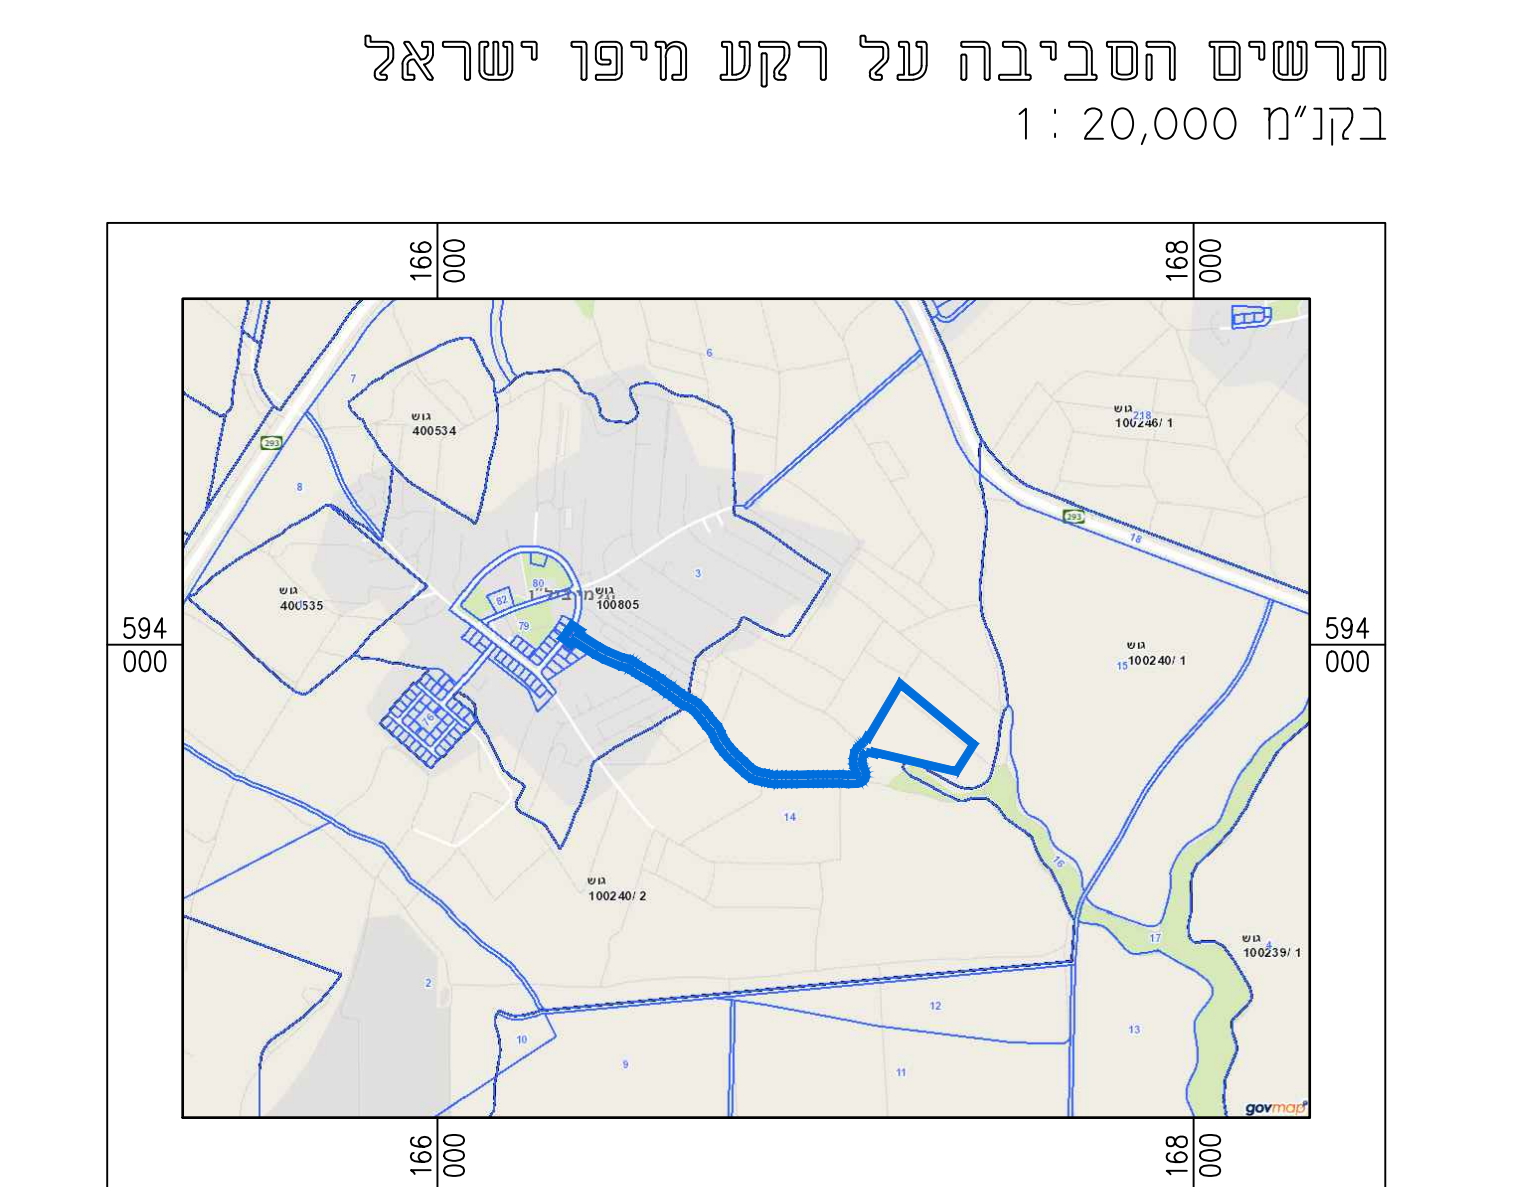

מקרא:
גבול תכנית -