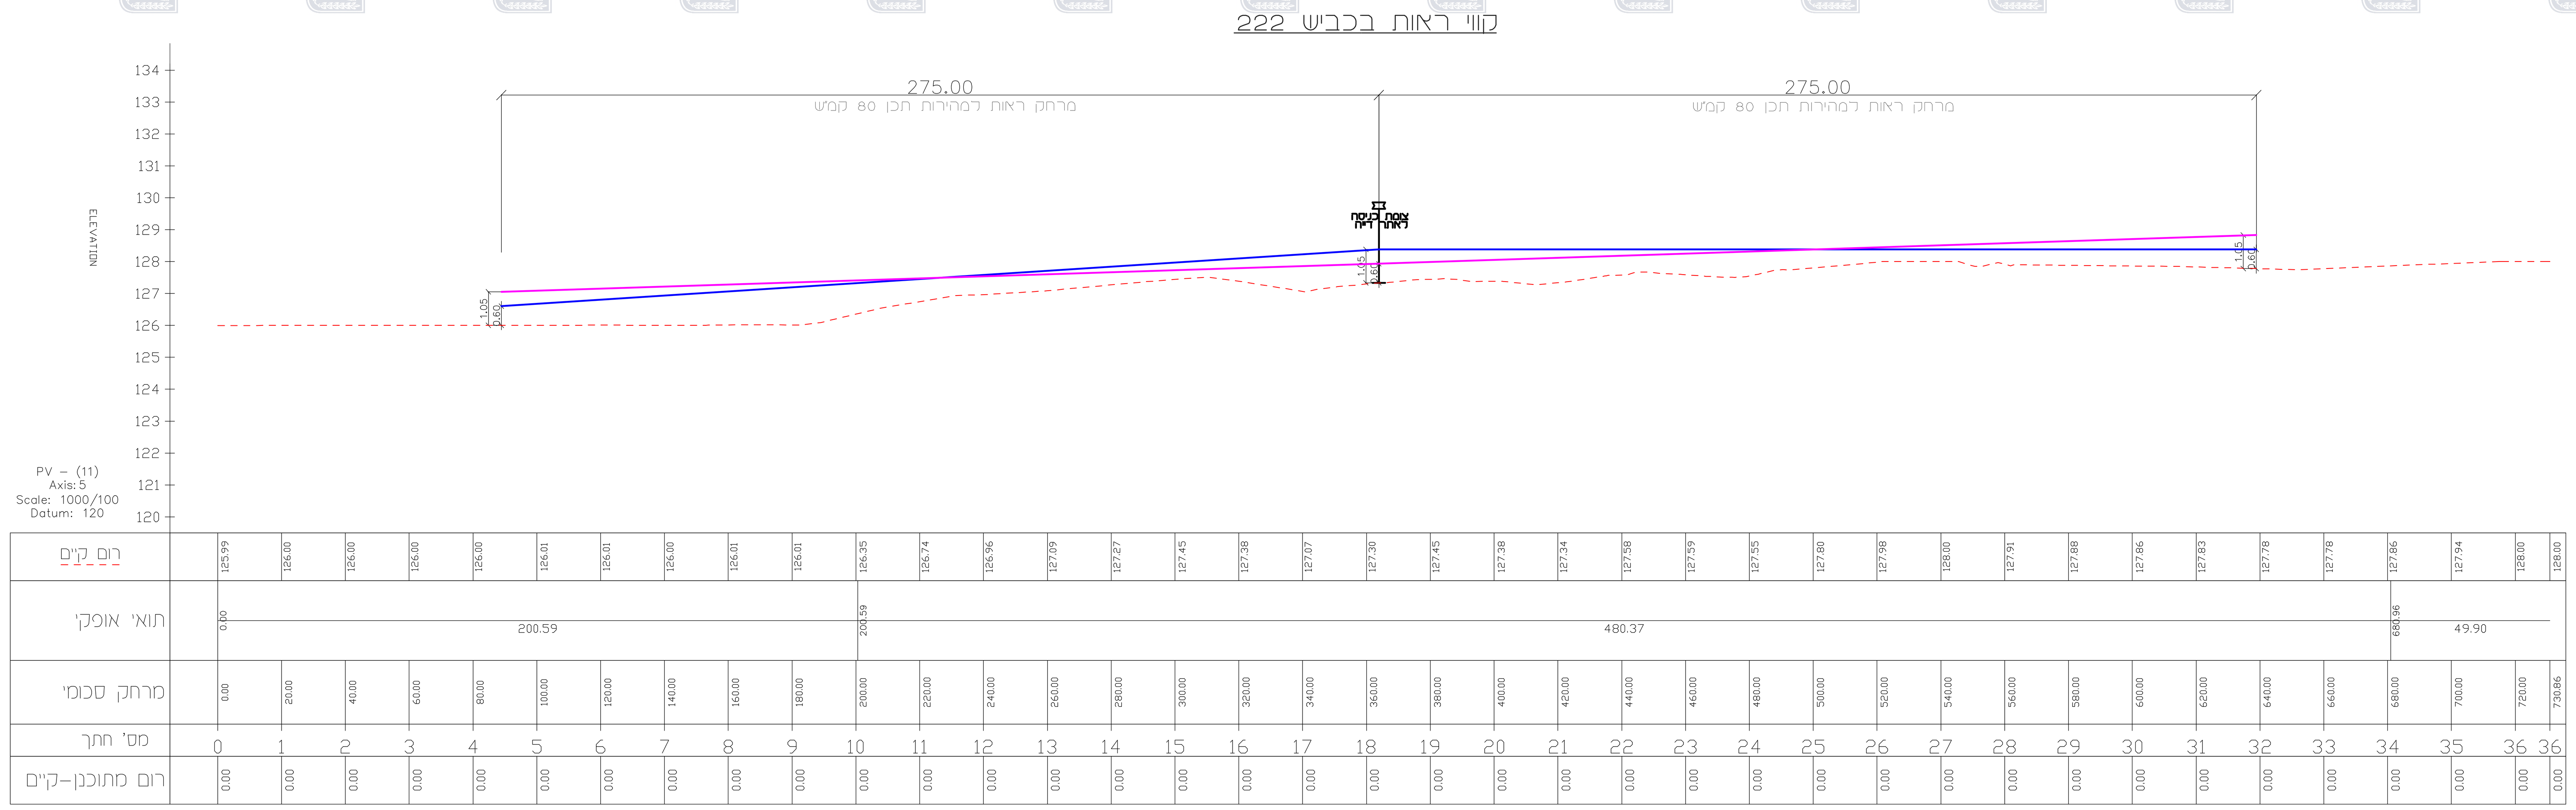

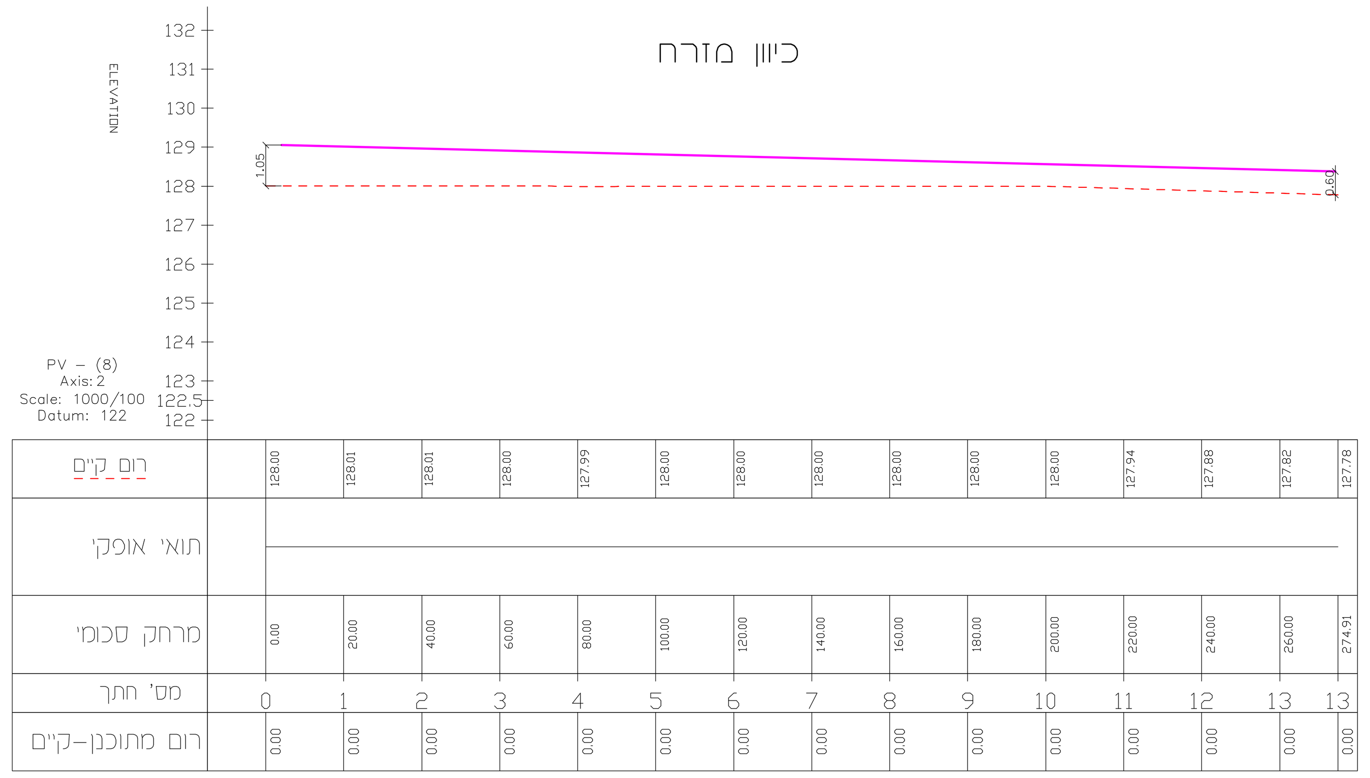

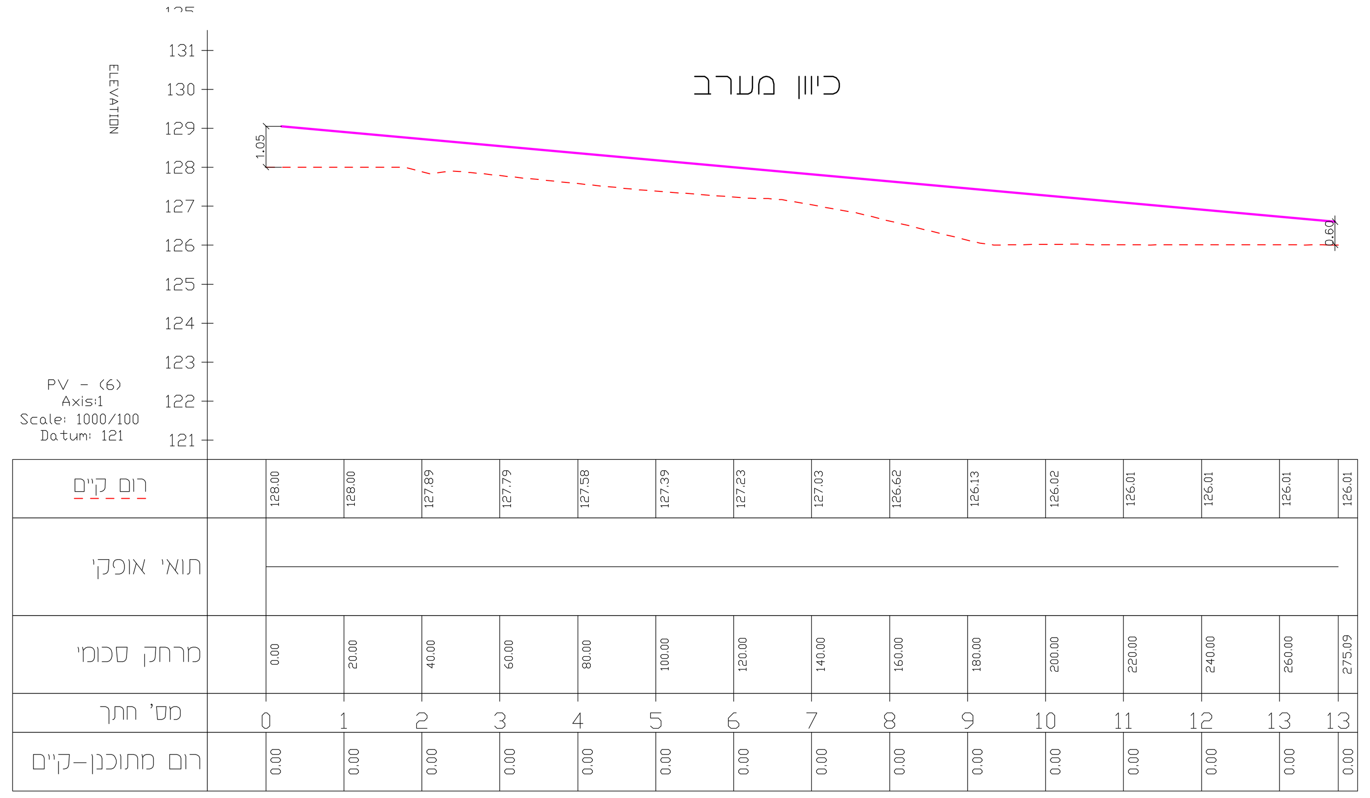

תרשים סביבה
קנ"מ 1:50000

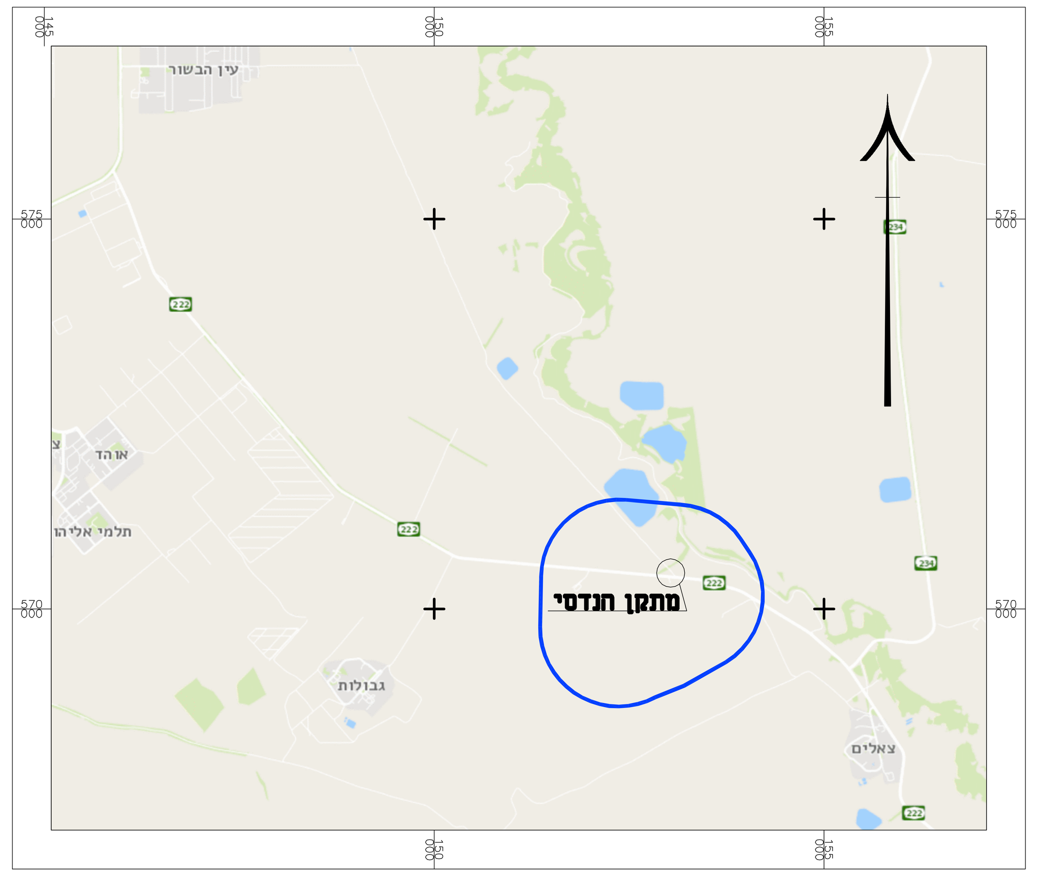

חוק התכנון והבנייה, התשכ"ה - 1965
תכנית מפורטת

מס' 651-0163741

אתר פסולת "דיה"

נספח תנועה	גליון 1 מתוך 1
מחוז	הדרום
מרחב תכנון מקומי	נגב מערבי
רשות מקומית	מ.א.אשכול
תאריך	13/07/2020
שם הנספח	קנ"מ
נספח תנועה	1:500

שמות וחתימות:

עורך הנספח	שם: שמואל שגל
	תאגיד: מהוד הנדסה

מהוד הנדסה בע"מ

0871-TR-00000000-SD-2803.DWG