


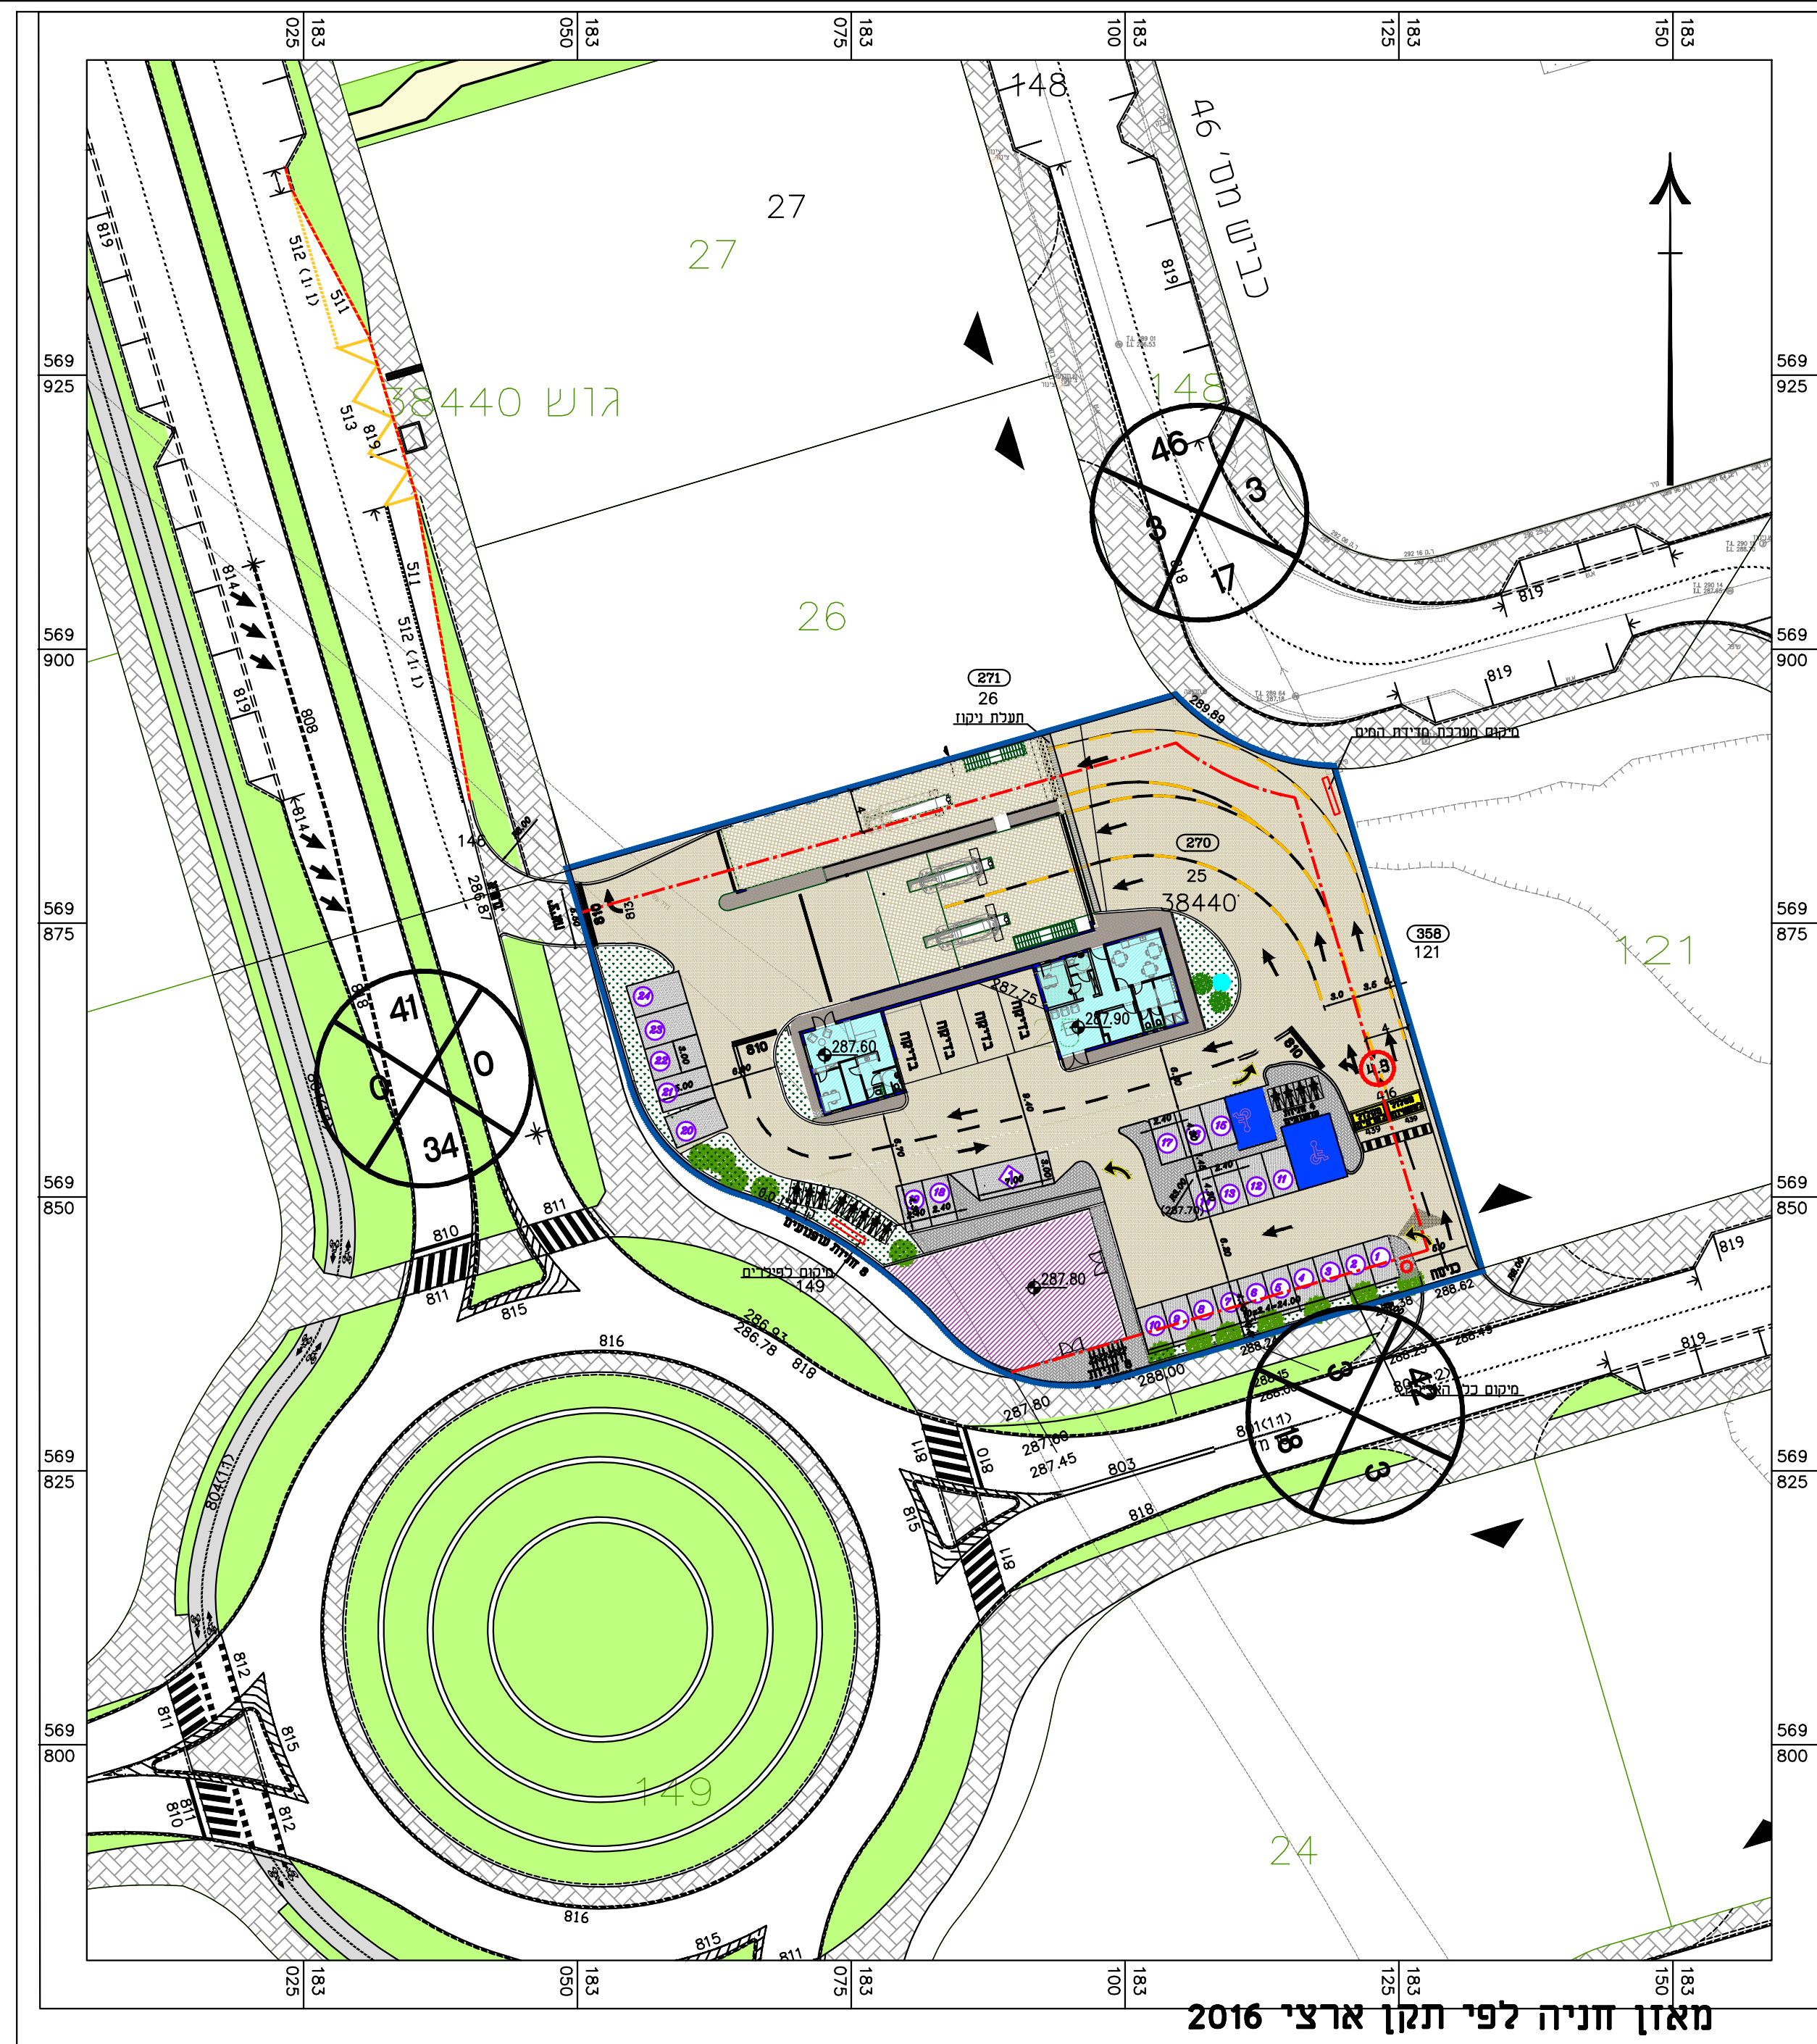

שימוש הקרקע				לרכב פרטי				לתפעולי אופניים אופניים				דרוש לפי תקן				מתוכנן			
תעשייה ומלעכה				1:100				מכל 2000 מ"ר לכל 2000 מ"ר				1:200				פרטי			
2375 מ"ר				1:100				1:100				1:200				פרטי			
12	8	1	24	12	8	1	24	12	8	1	24	12	8	1	24	12	8	1	24
12	8	1	24	12	8	1	24	12	8	1	24	12	8	1	24	12	8	1	24
נכה	נכה	נכה	נכה	נכה	נכה	נכה	נכה	נכה	נכה	נכה	נכה	נכה	נכה	נכה	נכה	נכה	נכה	נכה	נכה

סה"כ 2 חניות נכים: 1 - חניה נכה רגילות, 1 חניה נכה לרכב גבוה

חוק התכנון והבניה, התשכ"ה - 1965 תכנית מפורטת	
מס' 605-0638072	
מגרש 270 אזור תעשייה עמק שרה שלב ה', באר שבע	
נספח תנועה וחסידי חניה גליון 1 מתוך 1	
מחזור	באר שבע
מרחב תכנון מקומי	באר שבע
רשות מקומית	באר שבע
ישוב	באר שבע
תאריך	21.11.2019
שם התרשים	קנ"מ
נספח בינוי	1500
תרשים נוסף	-
תרשים נוסף	-
שמות ודחיתומות:	
מגיש הנספח	שם: אוריאל אשר כתובת: נשר 16, באר שבע טלפון: 050-6263538 פקס: 050-6263538
	שם: סבמלנה כצנלסון כתובת: חיים גרינברג 19/5, באר שבע טלפון: 054-4530016 פקס: 072-2578888 דוא"ל: katsenelson.arch@gmail.com
עורך התכנית	שם: יעל רוזנפלד כתובת: מפעלי העמק מגדל העמק ת.ד. 73, 23100 טלפון: 04-6041721 פקס: 04-6041720 דוא"ל: roads@yael-eng.co.il
	שם: יעל רוזנפלד כתובת: מפעלי העמק מגדל העמק ת.ד. 73, 23100 טלפון: 04-6041721 פקס: 04-6041720 דוא"ל: roads@yael-eng.co.il
יועץ תנועה	שם: יעל רוזנפלד כתובת: מפעלי העמק מגדל העמק ת.ד. 73, 23100 טלפון: 04-6041721 פקס: 04-6041720 דוא"ל: roads@yael-eng.co.il
	שם: יעל רוזנפלד כתובת: מפעלי העמק מגדל העמק ת.ד. 73, 23100 טלפון: 04-6041721 פקס: 04-6041720 דוא"ל: roads@yael-eng.co.il
גורם מאשר	שם: יעל רוזנפלד כתובת: מפעלי העמק מגדל העמק ת.ד. 73, 23100 טלפון: 04-6041721 פקס: 04-6041720 דוא"ל: roads@yael-eng.co.il
	שם: יעל רוזנפלד כתובת: מפעלי העמק מגדל העמק ת.ד. 73, 23100 טלפון: 04-6041721 פקס: 04-6041720 דוא"ל: roads@yael-eng.co.il

מקרא	
	גבול תכנית
	קו בנין
	גבול חא שטח ומספר
	משרדים
	עמדות טיפול
	מסחר
	מס' הדרך
	קו בנין
	רוחב הדרך

מפרט פתרון אשפה

סוג כלי האצירה לאיסוף פסולת	הכמות המתוכננת
עגלות 1000 ליטר לפסולת ביתית	3
כלוב קקרושים	1