


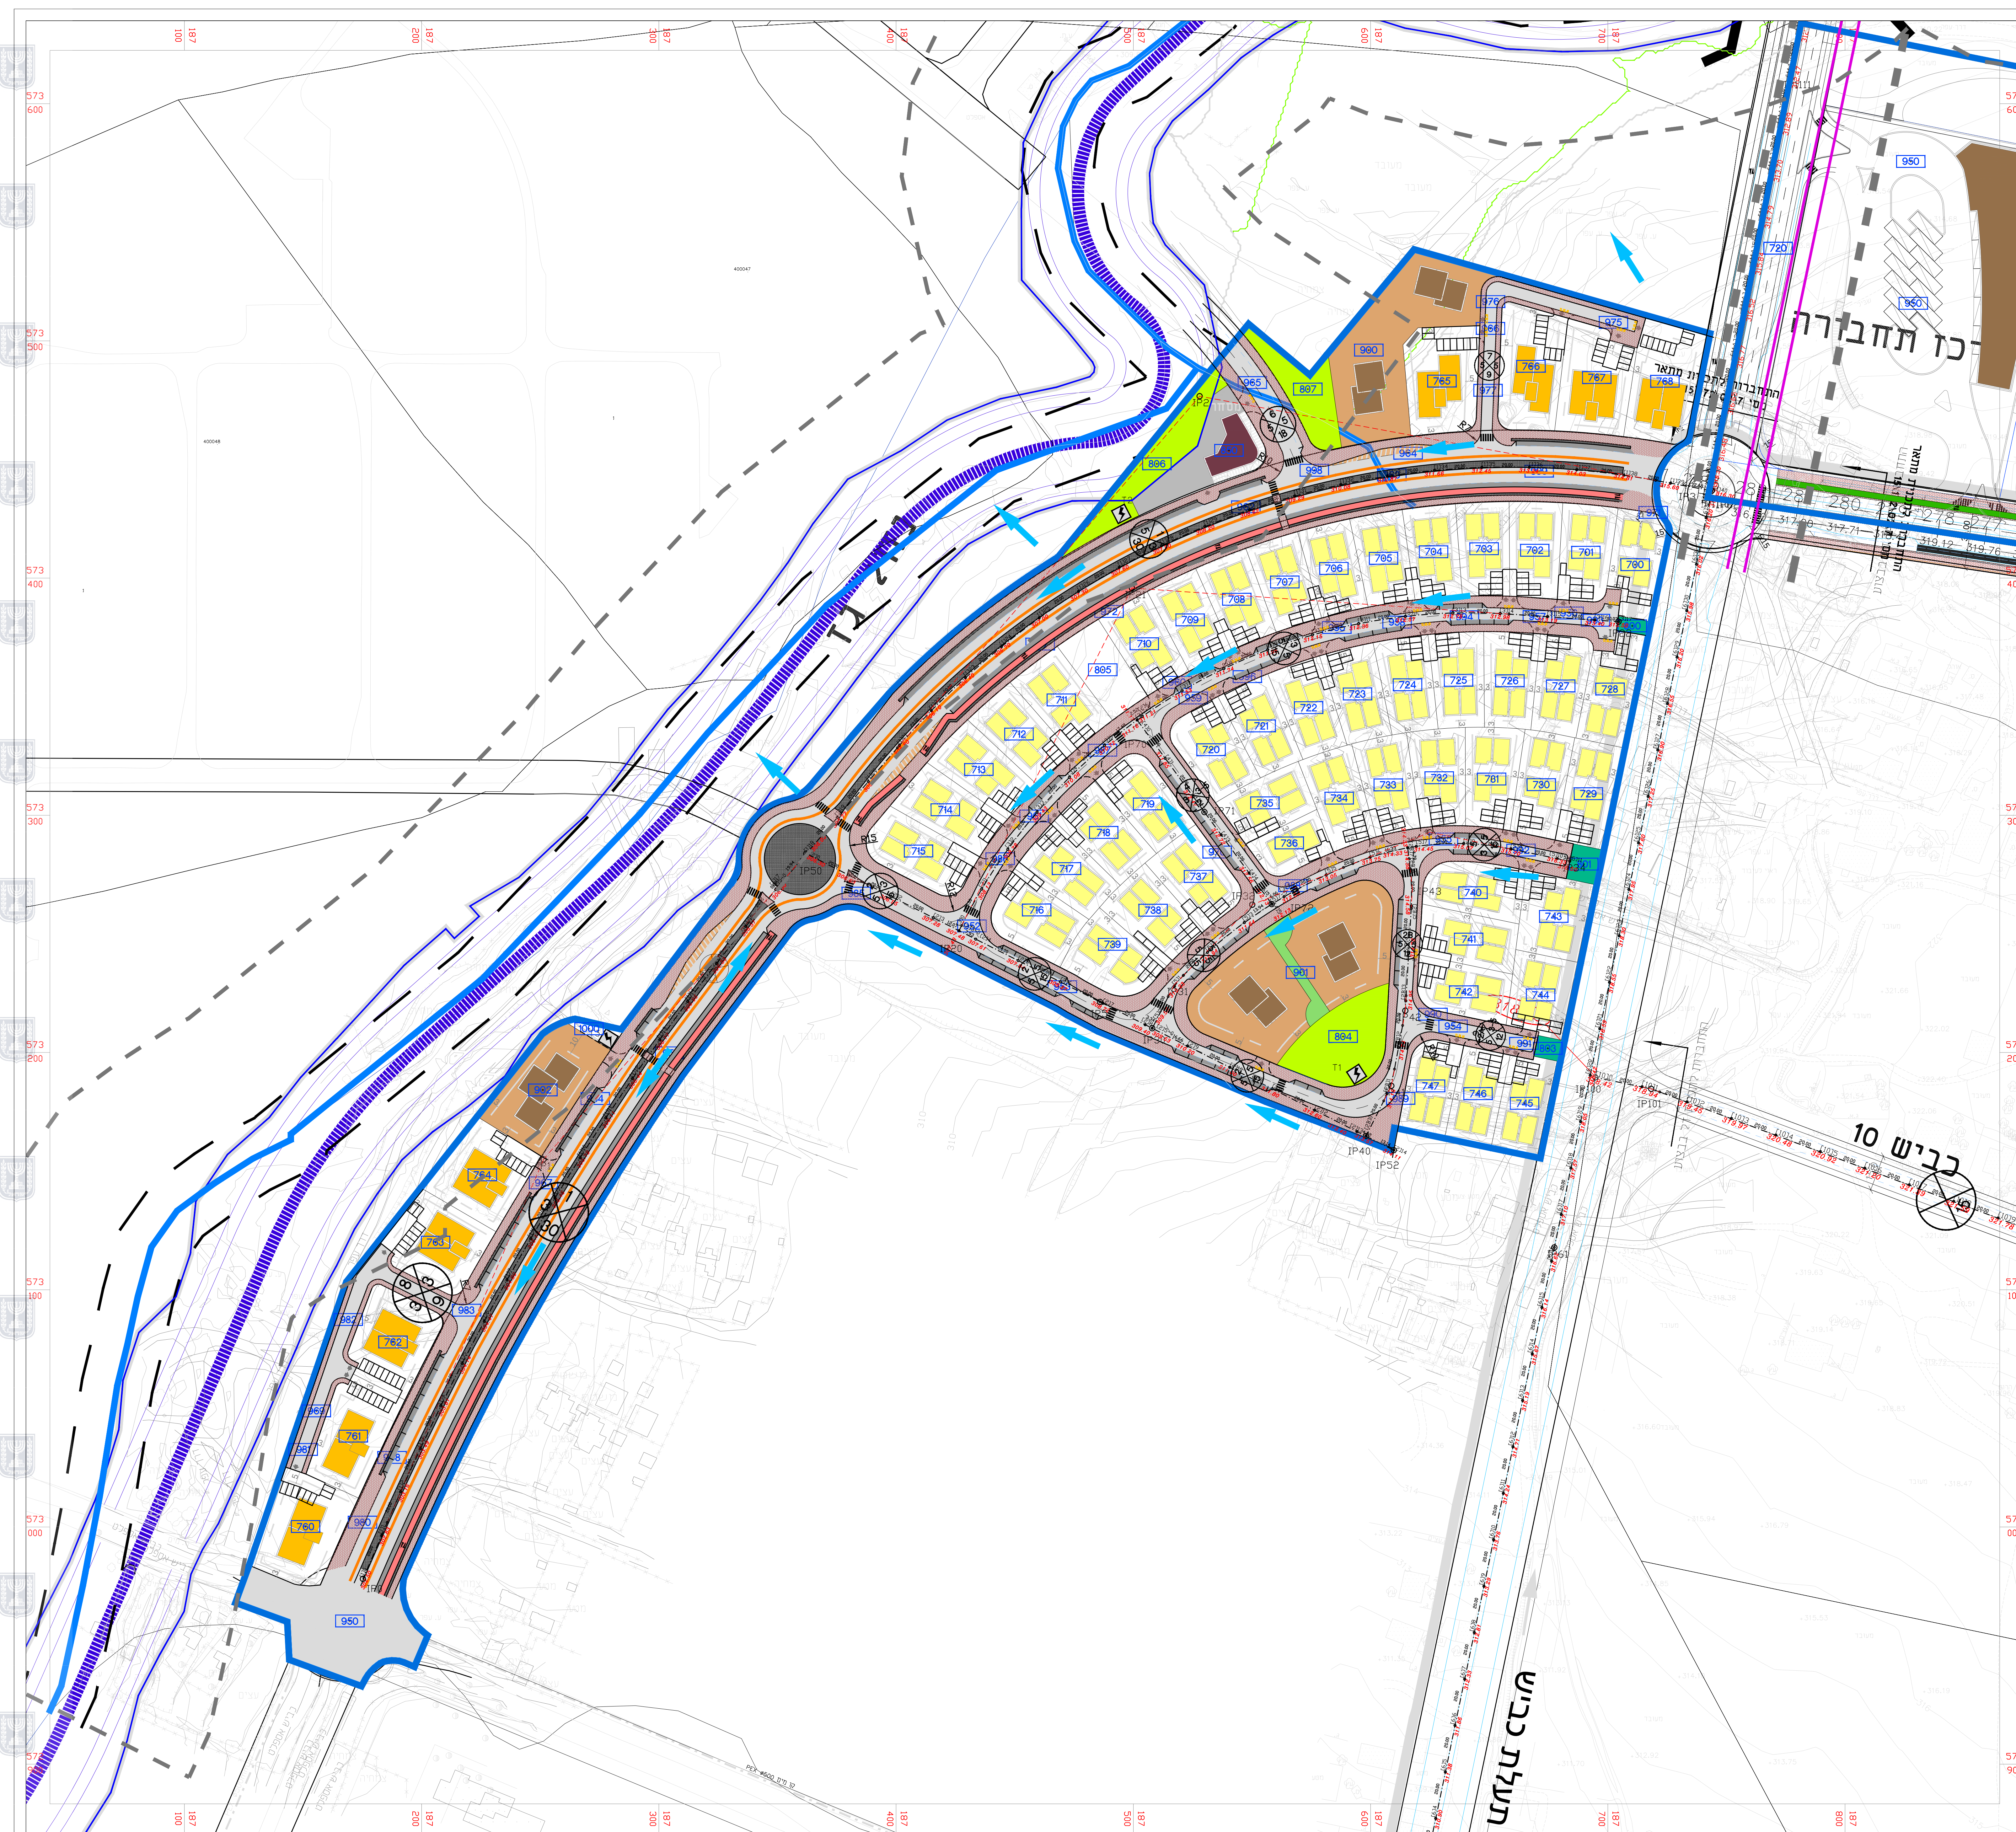

נספח דרכים וניקוז

נספח לתכנית מס'
652-0693580

בע מגורים שכונות 12-13
תכנית מפורטת

תזווילה		מנחה	
תיאור		27.11.19	
תאריך עריכת הנספח		1 : 1000	
קנינ'			
תרשימים נוספים			
שם תרשים			
שם תרשים			
שם תרשים			
שמות רחתימים:			
הנספח	תאריך:	רישט קופרט	חתימה:
החודרה: 6	תאריך עדכון: 02.2.20	 משרד החינוך וההשכלה גבוהה משרד החינוך וההשכלה גבוהה	

מקרא:

תוואי ניקוז טבעי

לש

כיווני זרימה

קו השפעה