
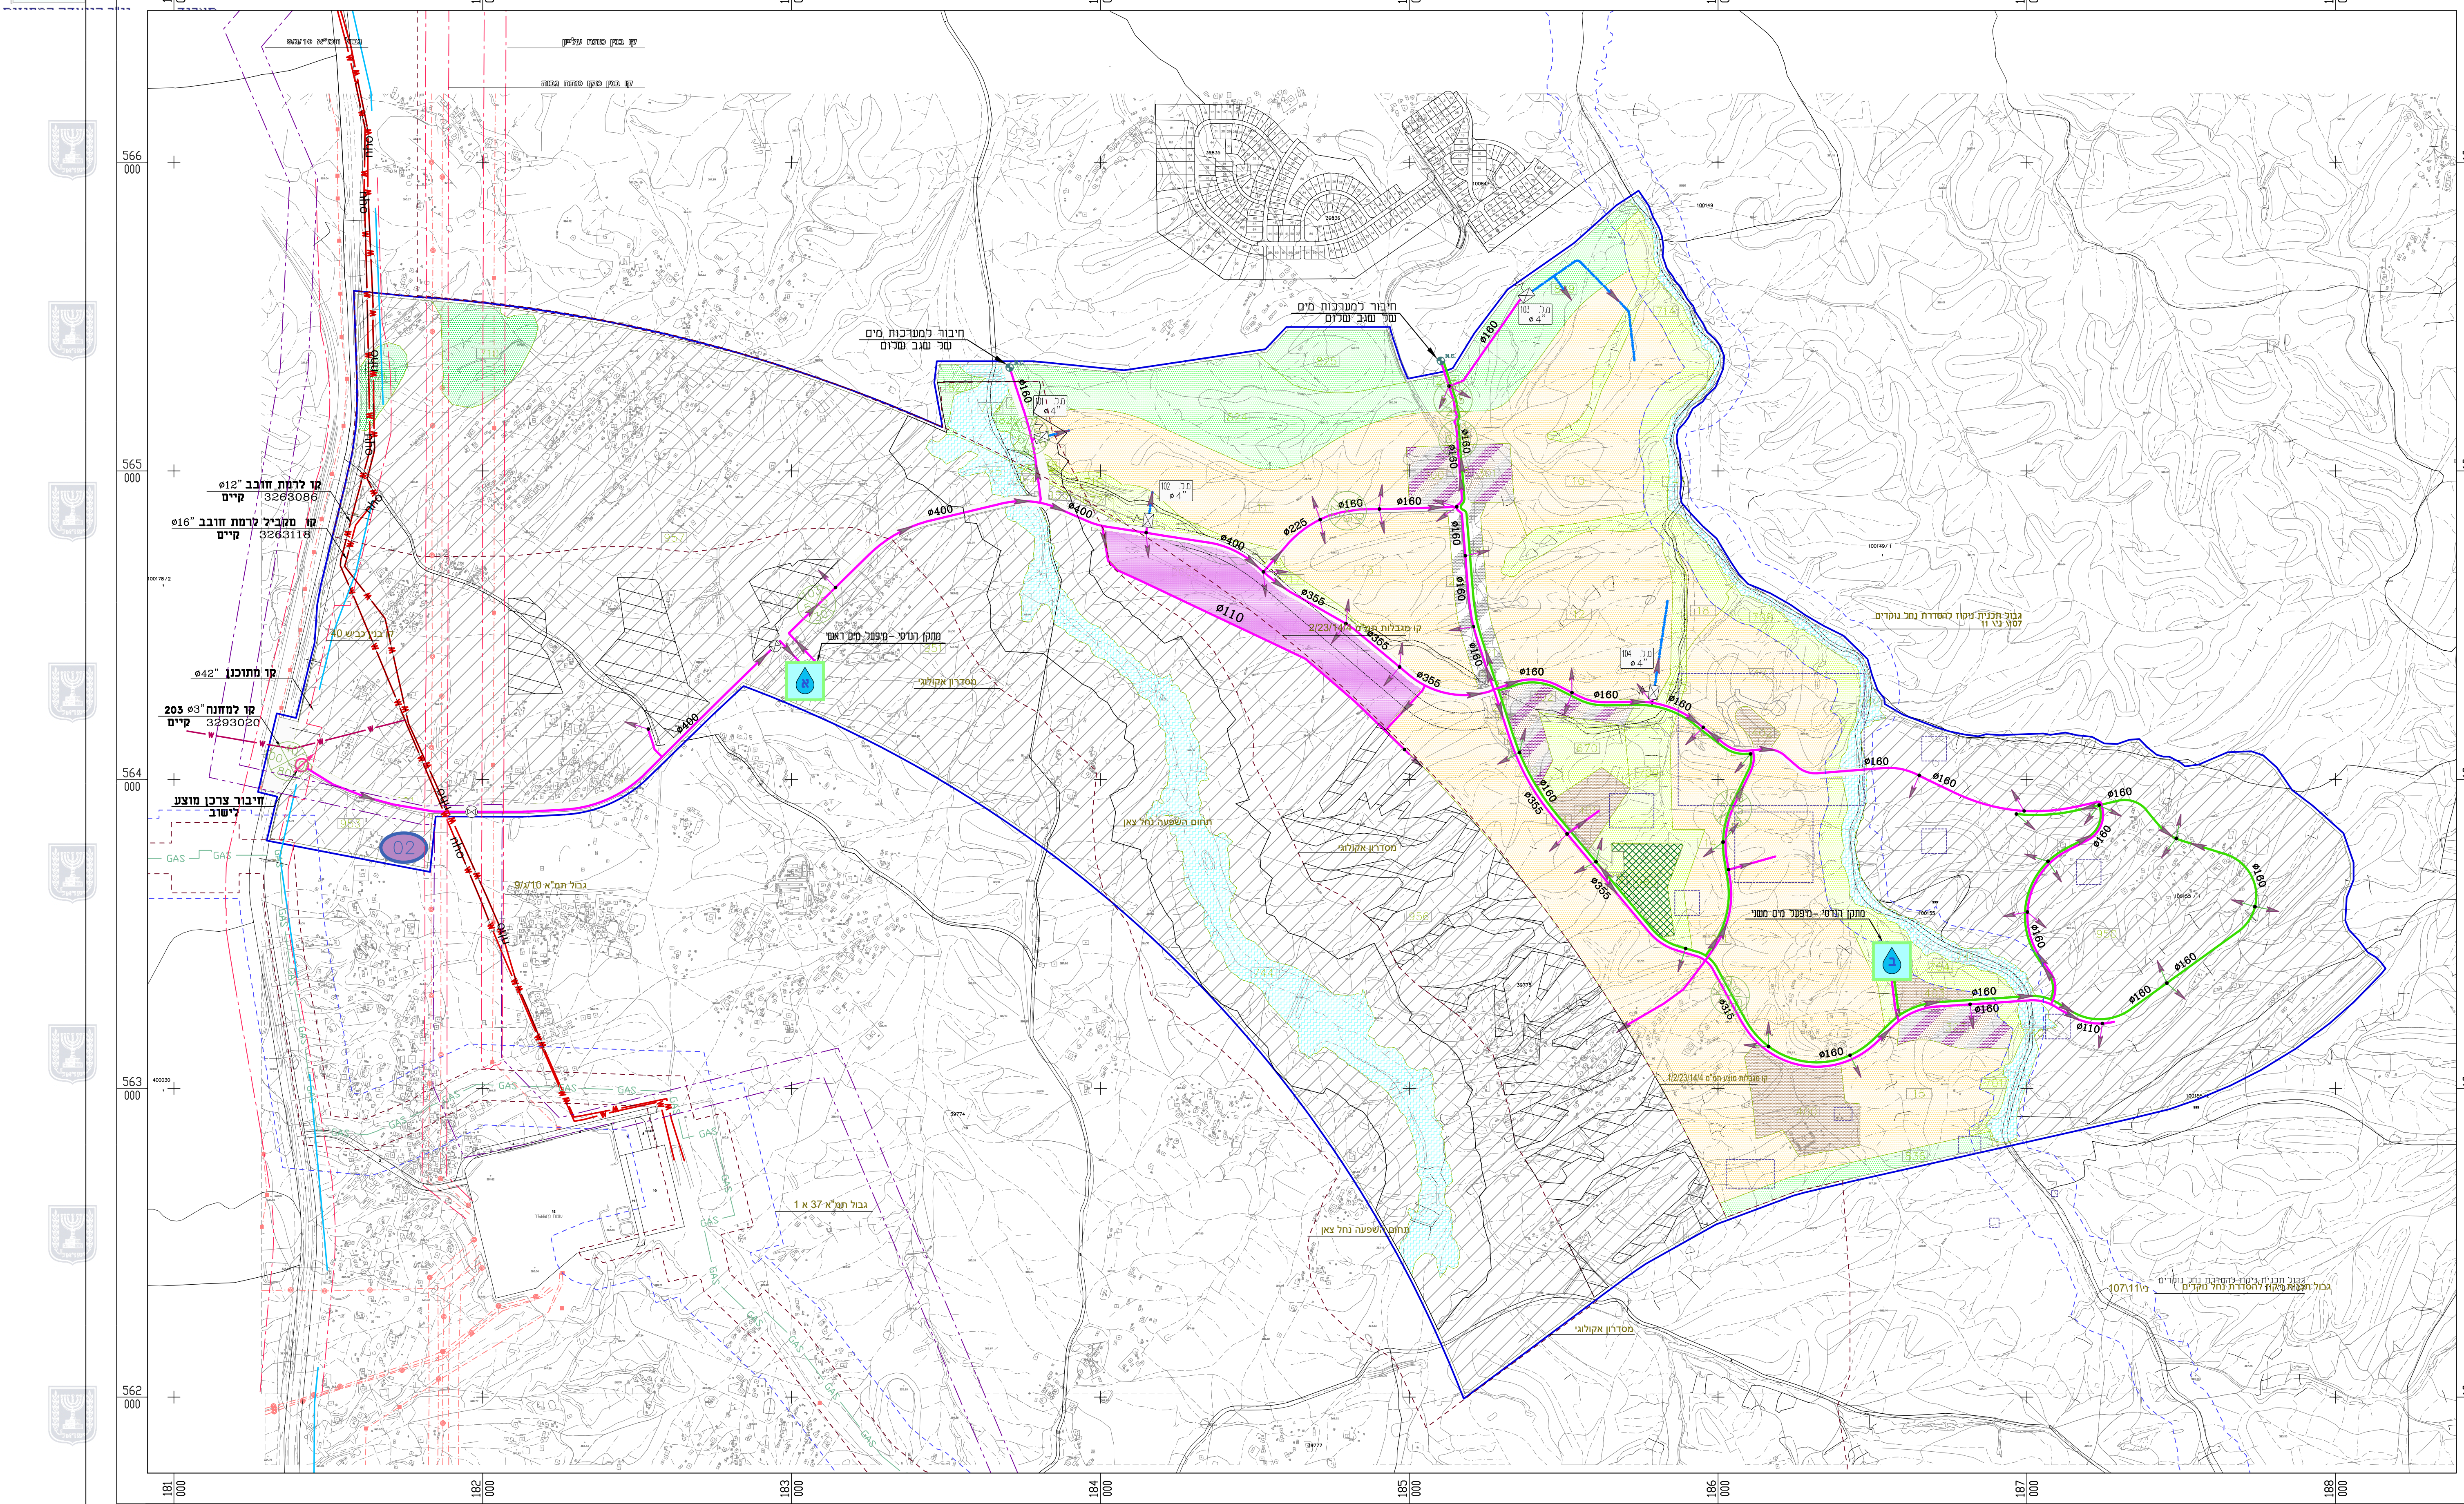


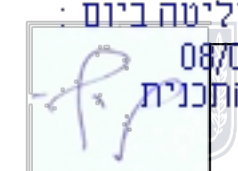

מרחב תכנון מחוז דרום (גלילי)
תכנית מס' 699-0669481
תכנית מתאר מקומית
וואדי אל-נעם
נספח מים - מצב מוצע
קנ"מ: 1:10,000

מקרא לקרי תשתית חוץ

קו מים מקורות מתוכנן 42" - כפי תמ"א 34 ב/5
קו מים מקורות קיים - 12"/16"
קו מים מקורות קיים - 3"
חיבור צדקן מוצע ליישוב

מקרא לקרי תשתית מתארים
לצדקני התוכנית

גבול תוכנית
קו מים מוצע-לחץ נמוך (320-340 מ')
קו מים מוצע-לחץ בינוני (340-365 מ')
קו מים מוצע-לחץ גבוה (365-385 מ')

מתקן הנדסי - מיפנל מים ראשי
מתקן הנדסי - מיפנל מים משני

מגוף ניתוק
מגוף ניתוק
סגור באופן קבוע

מקרא מצב מוצע

גבול חא שטח	מחוזים
חשוקה	עירוני מערב
מבנים ומסדות ציבור	שטחים פתוחים
שטחים פתוחים	שטח ציבורי פתוח
יער	נוף מאגר מים
דרך מאשרת	דרך חצות
שטח תכנון בעידר	בית קברות
מסחר, תעשייה ומבנים ומסדות ציבור	מספר חא שטח

מהדורה : 19 תאריך : 20-07-12

הנגב-תכנון מערכות
מים, ביוב ומתקני תברואה בע"מ

רח' יעקב אינו 8/2 נובע
ת.ד. - 4443 ב"ש 8414302
פ.ק.ס - 6498530
מ.ס - 6498565
E-mail: tomay@netvision.net.il

1148-001-17.dwg