חוק התכנון והבניה, התשכ"ה - 1965
משרד האוצר - מחוז דרום
הועדה המחוזית החליטה ביום :
12/08/2019
להפקיד את התכנית
27/05/2020
יו"ר הועדה המחוזית
תאריך

תכנית 601-0546291 נספח תנועה חתכים לאורך 16/03/2020 11:35:54

חתכים לאורך

נספח לתכנית מס' 601-0546291

אופקים - רמת שקד

גליון 1 מתוך 1

תחולה	מנחה
תיאור	-
תאריך עריכת הנספח	24/02/20
קנ"מ	1:1250

תרשימים נוספים	קנ"מ
—	—
—	—

שמות וחתימות:

עורך הנספח	שם: בשאר נאשף תאגיד: ב.נ. הנדסה תחבורה, תנועה וכבישים	חתימה: בשאר נאשף רישיון 1672567

ציר 1

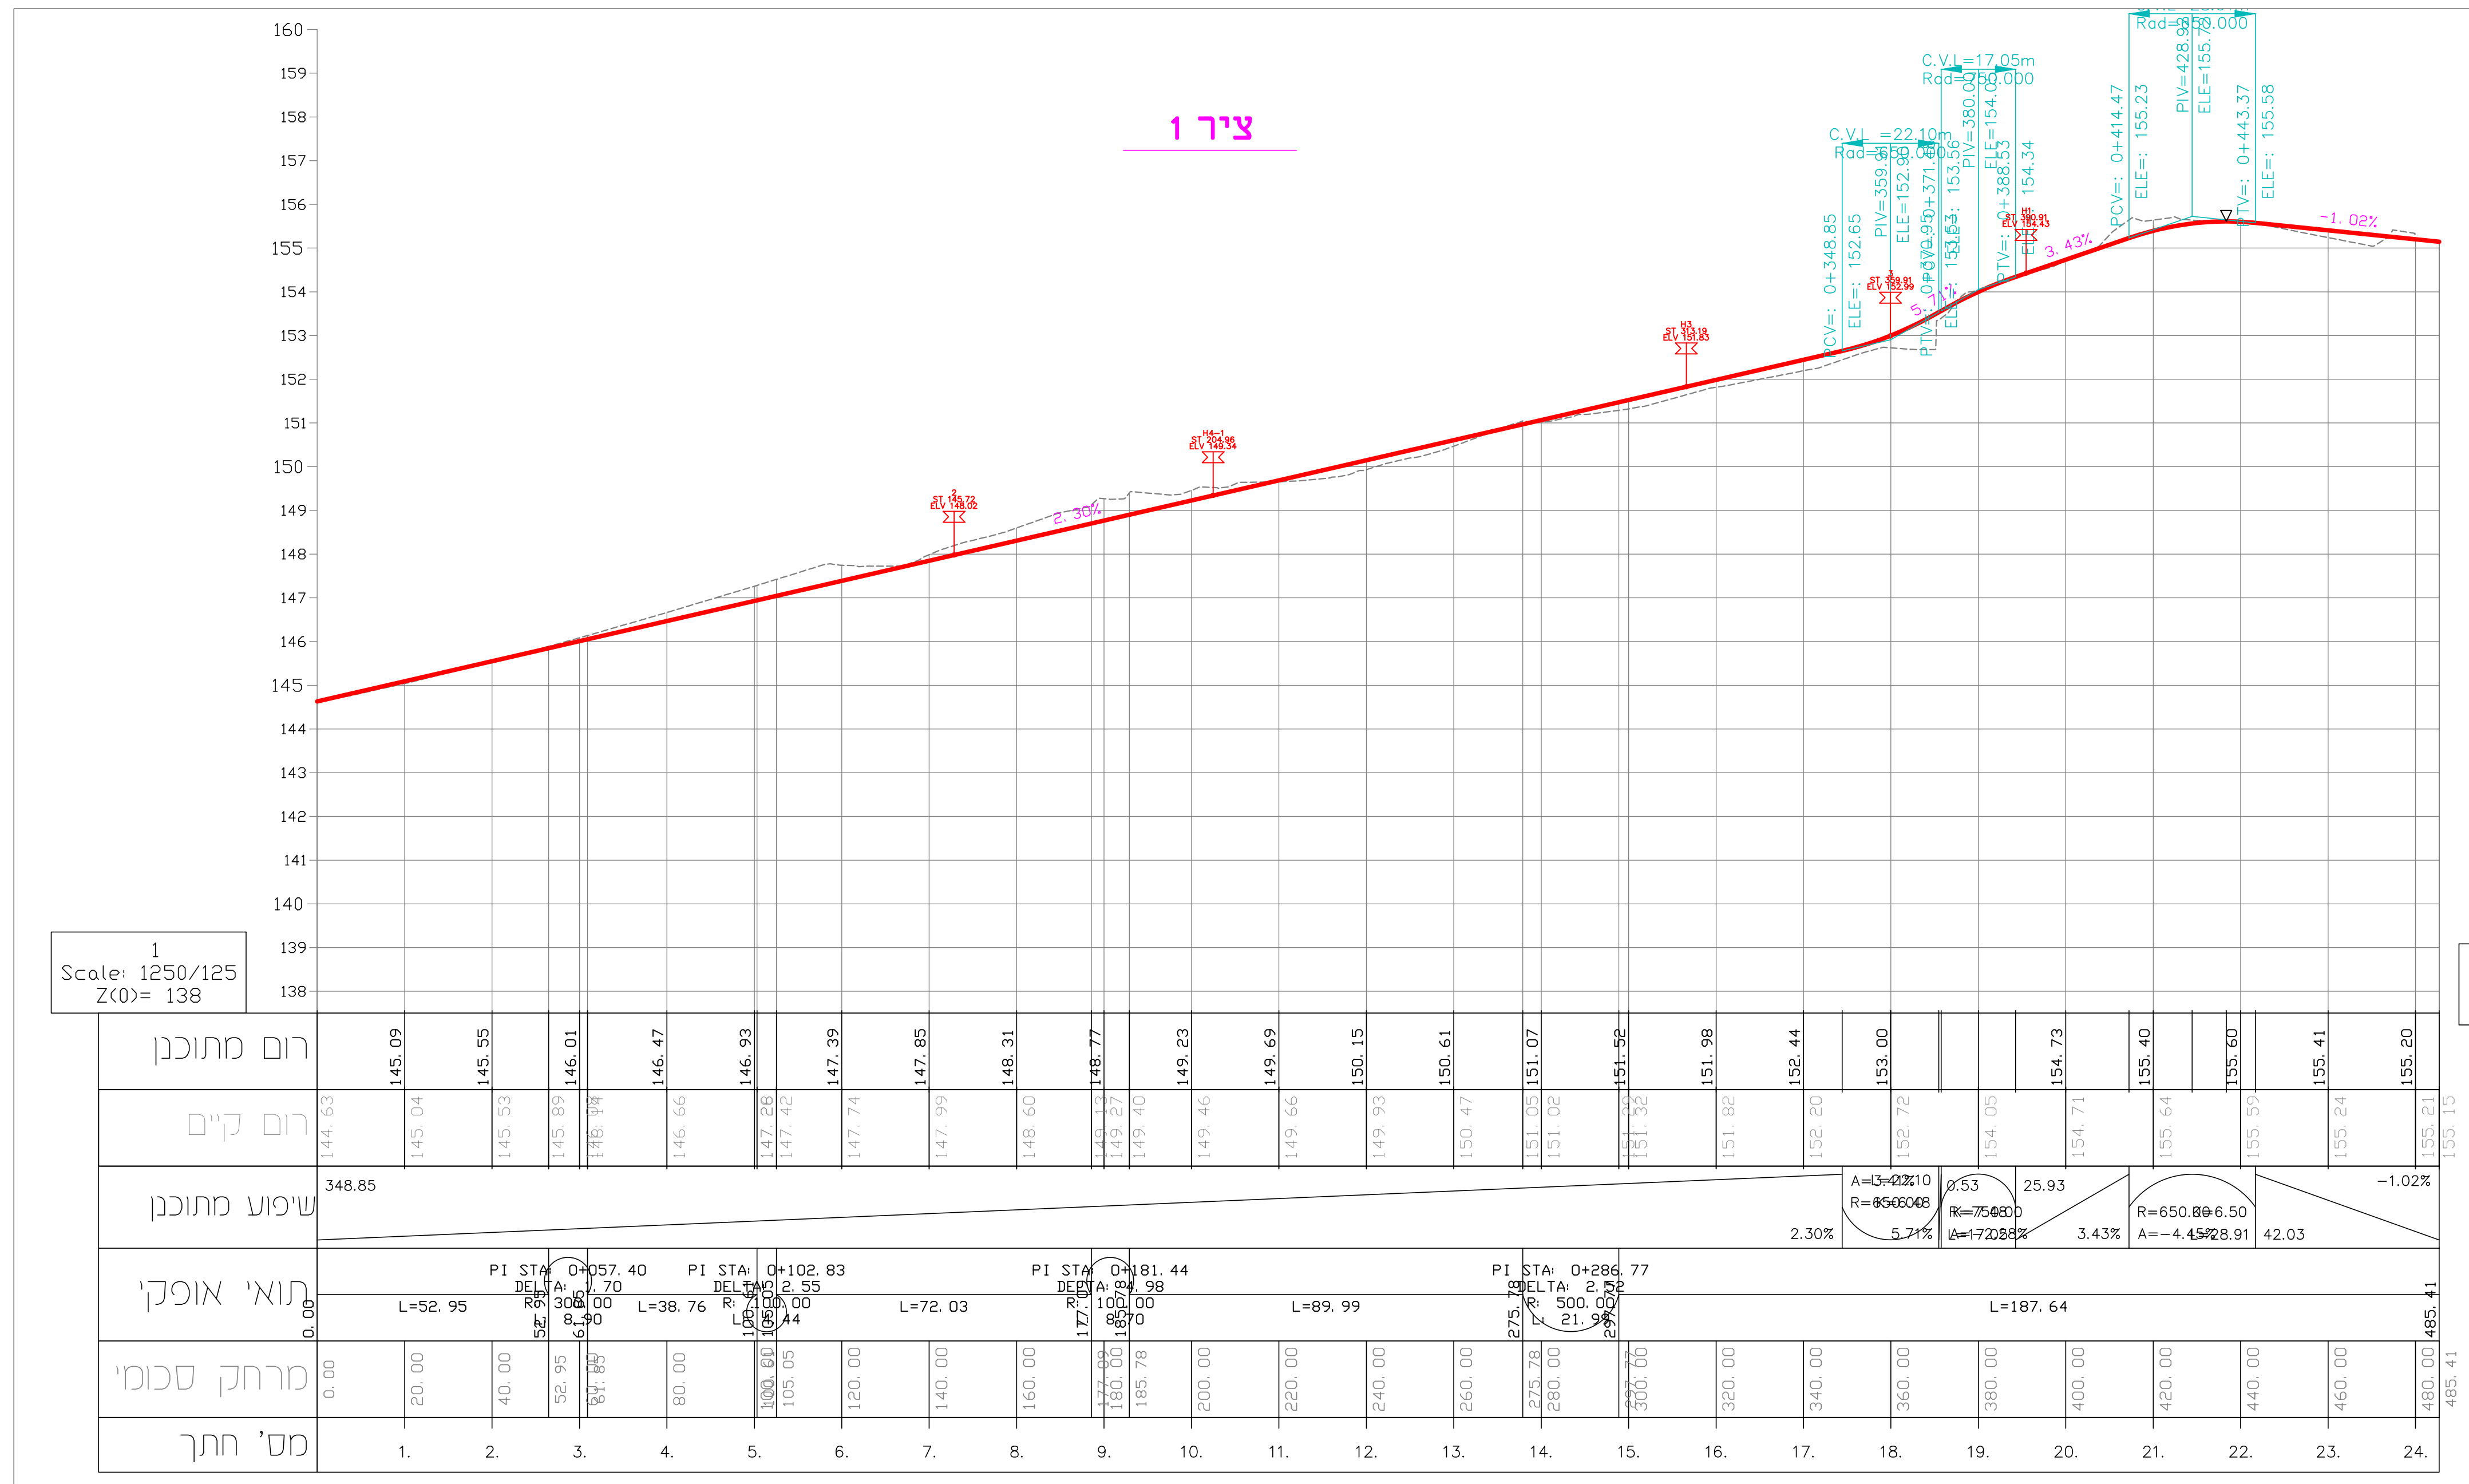
1
Scale: 1250/125
Z(0)= 138
רום מתוכנן
רום קיים
שיפוע מתוכנן
תוא' אופקי
מרחק סכום
מס' חתך

ציר 2

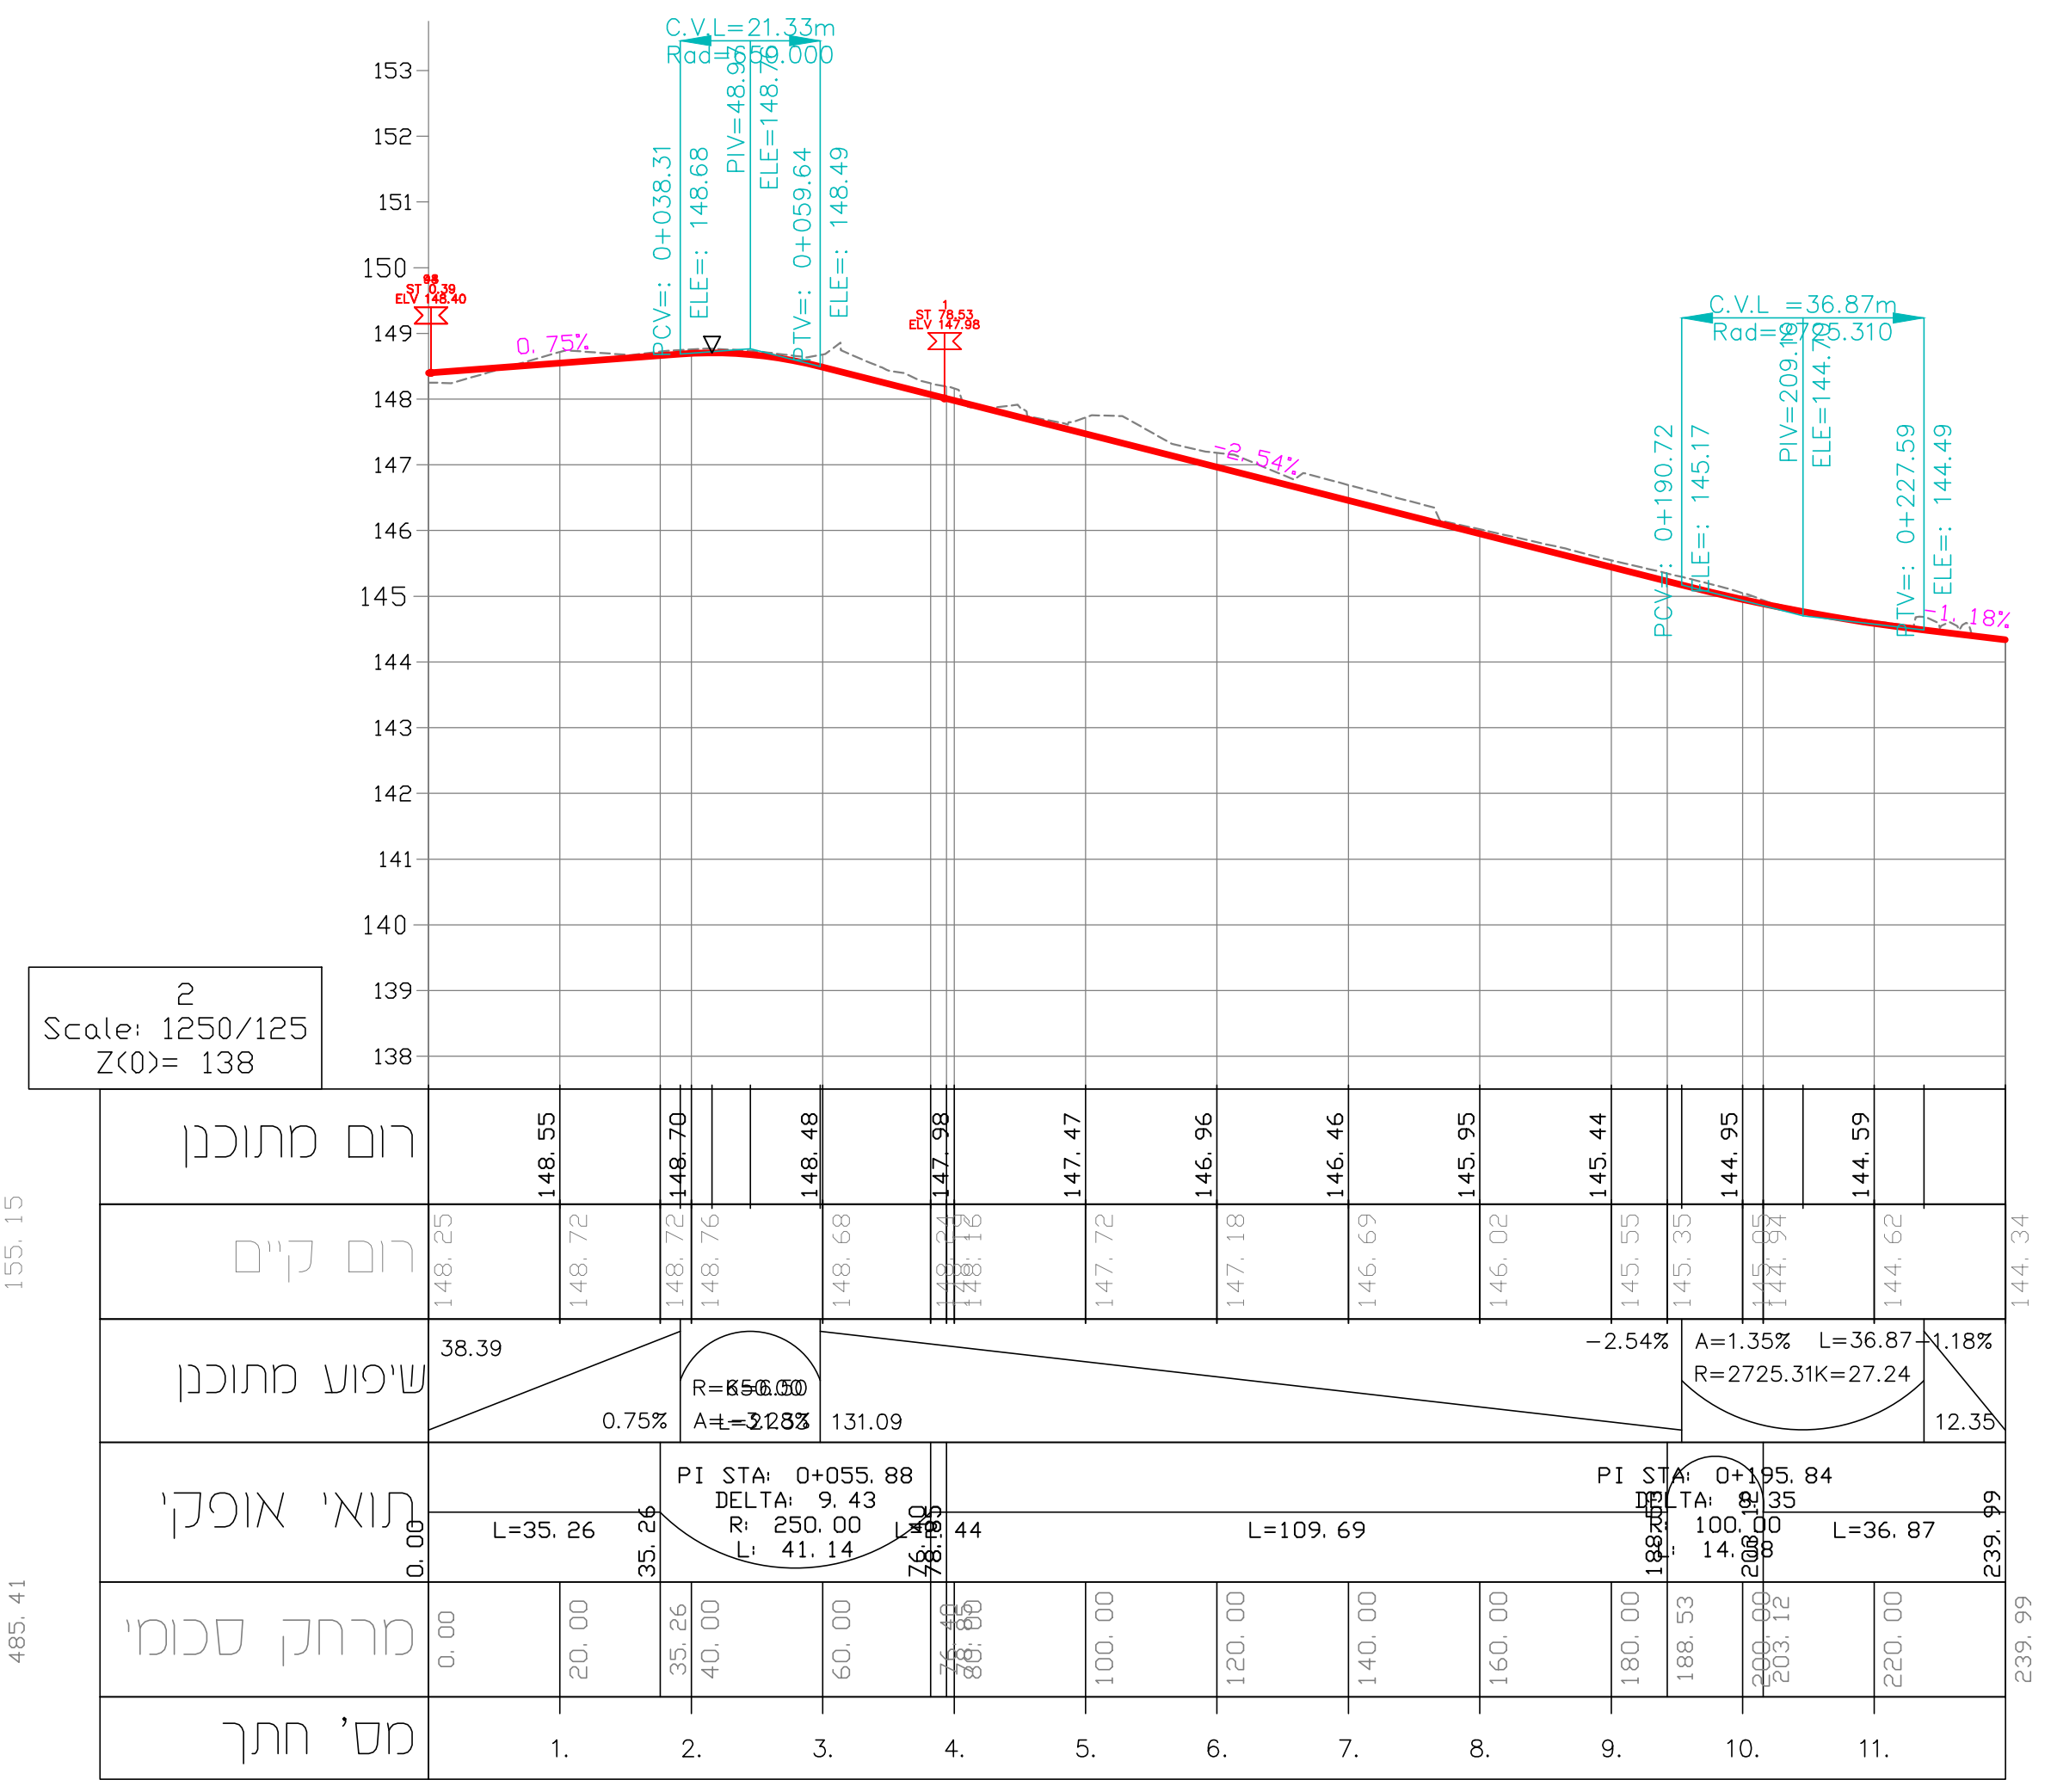
2
Scale: 1250/125
Z(0)= 138
רום מתוכנן
רום קיים
שיפוע מתוכנן
תוא' אופקי
מרחק סכום
מס' חתך

ציר 3

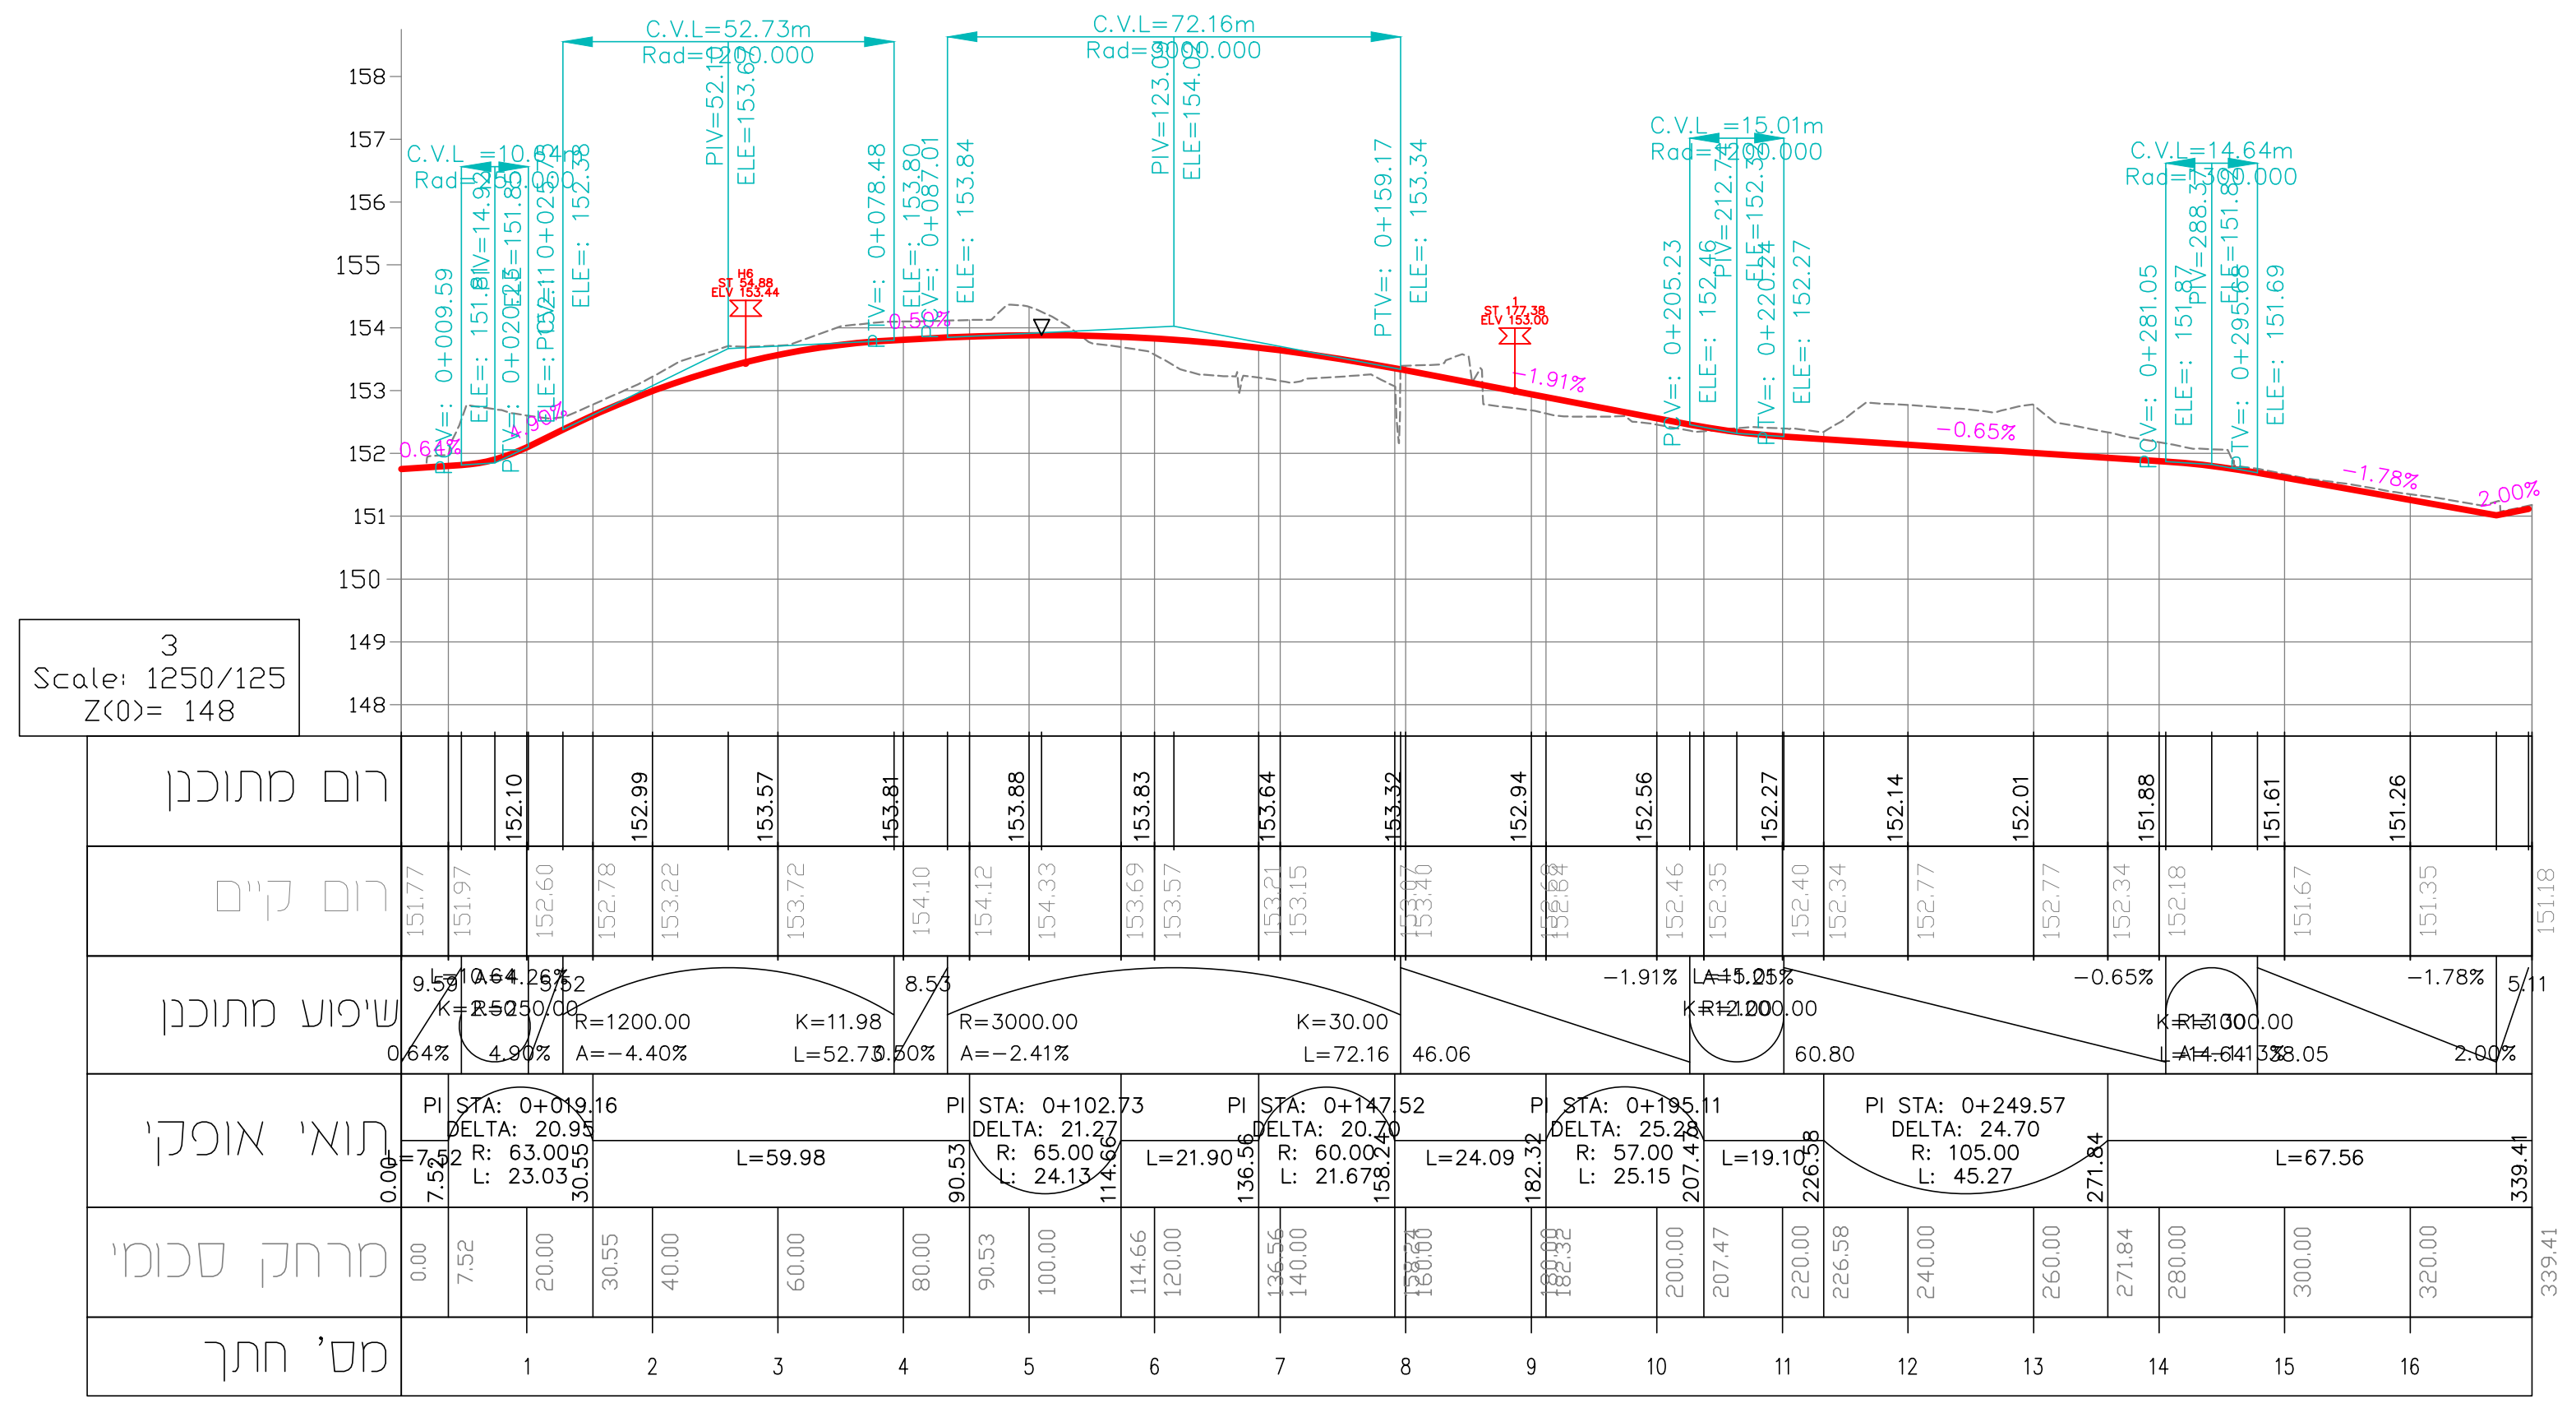
3
Scale: 1250/125
Z(0)= 148
רום מתוכנן
רום קיים
שיפוע מתוכנן
תוא' אופקי
מרחק סכום
מס' חתך

ציר 94-48

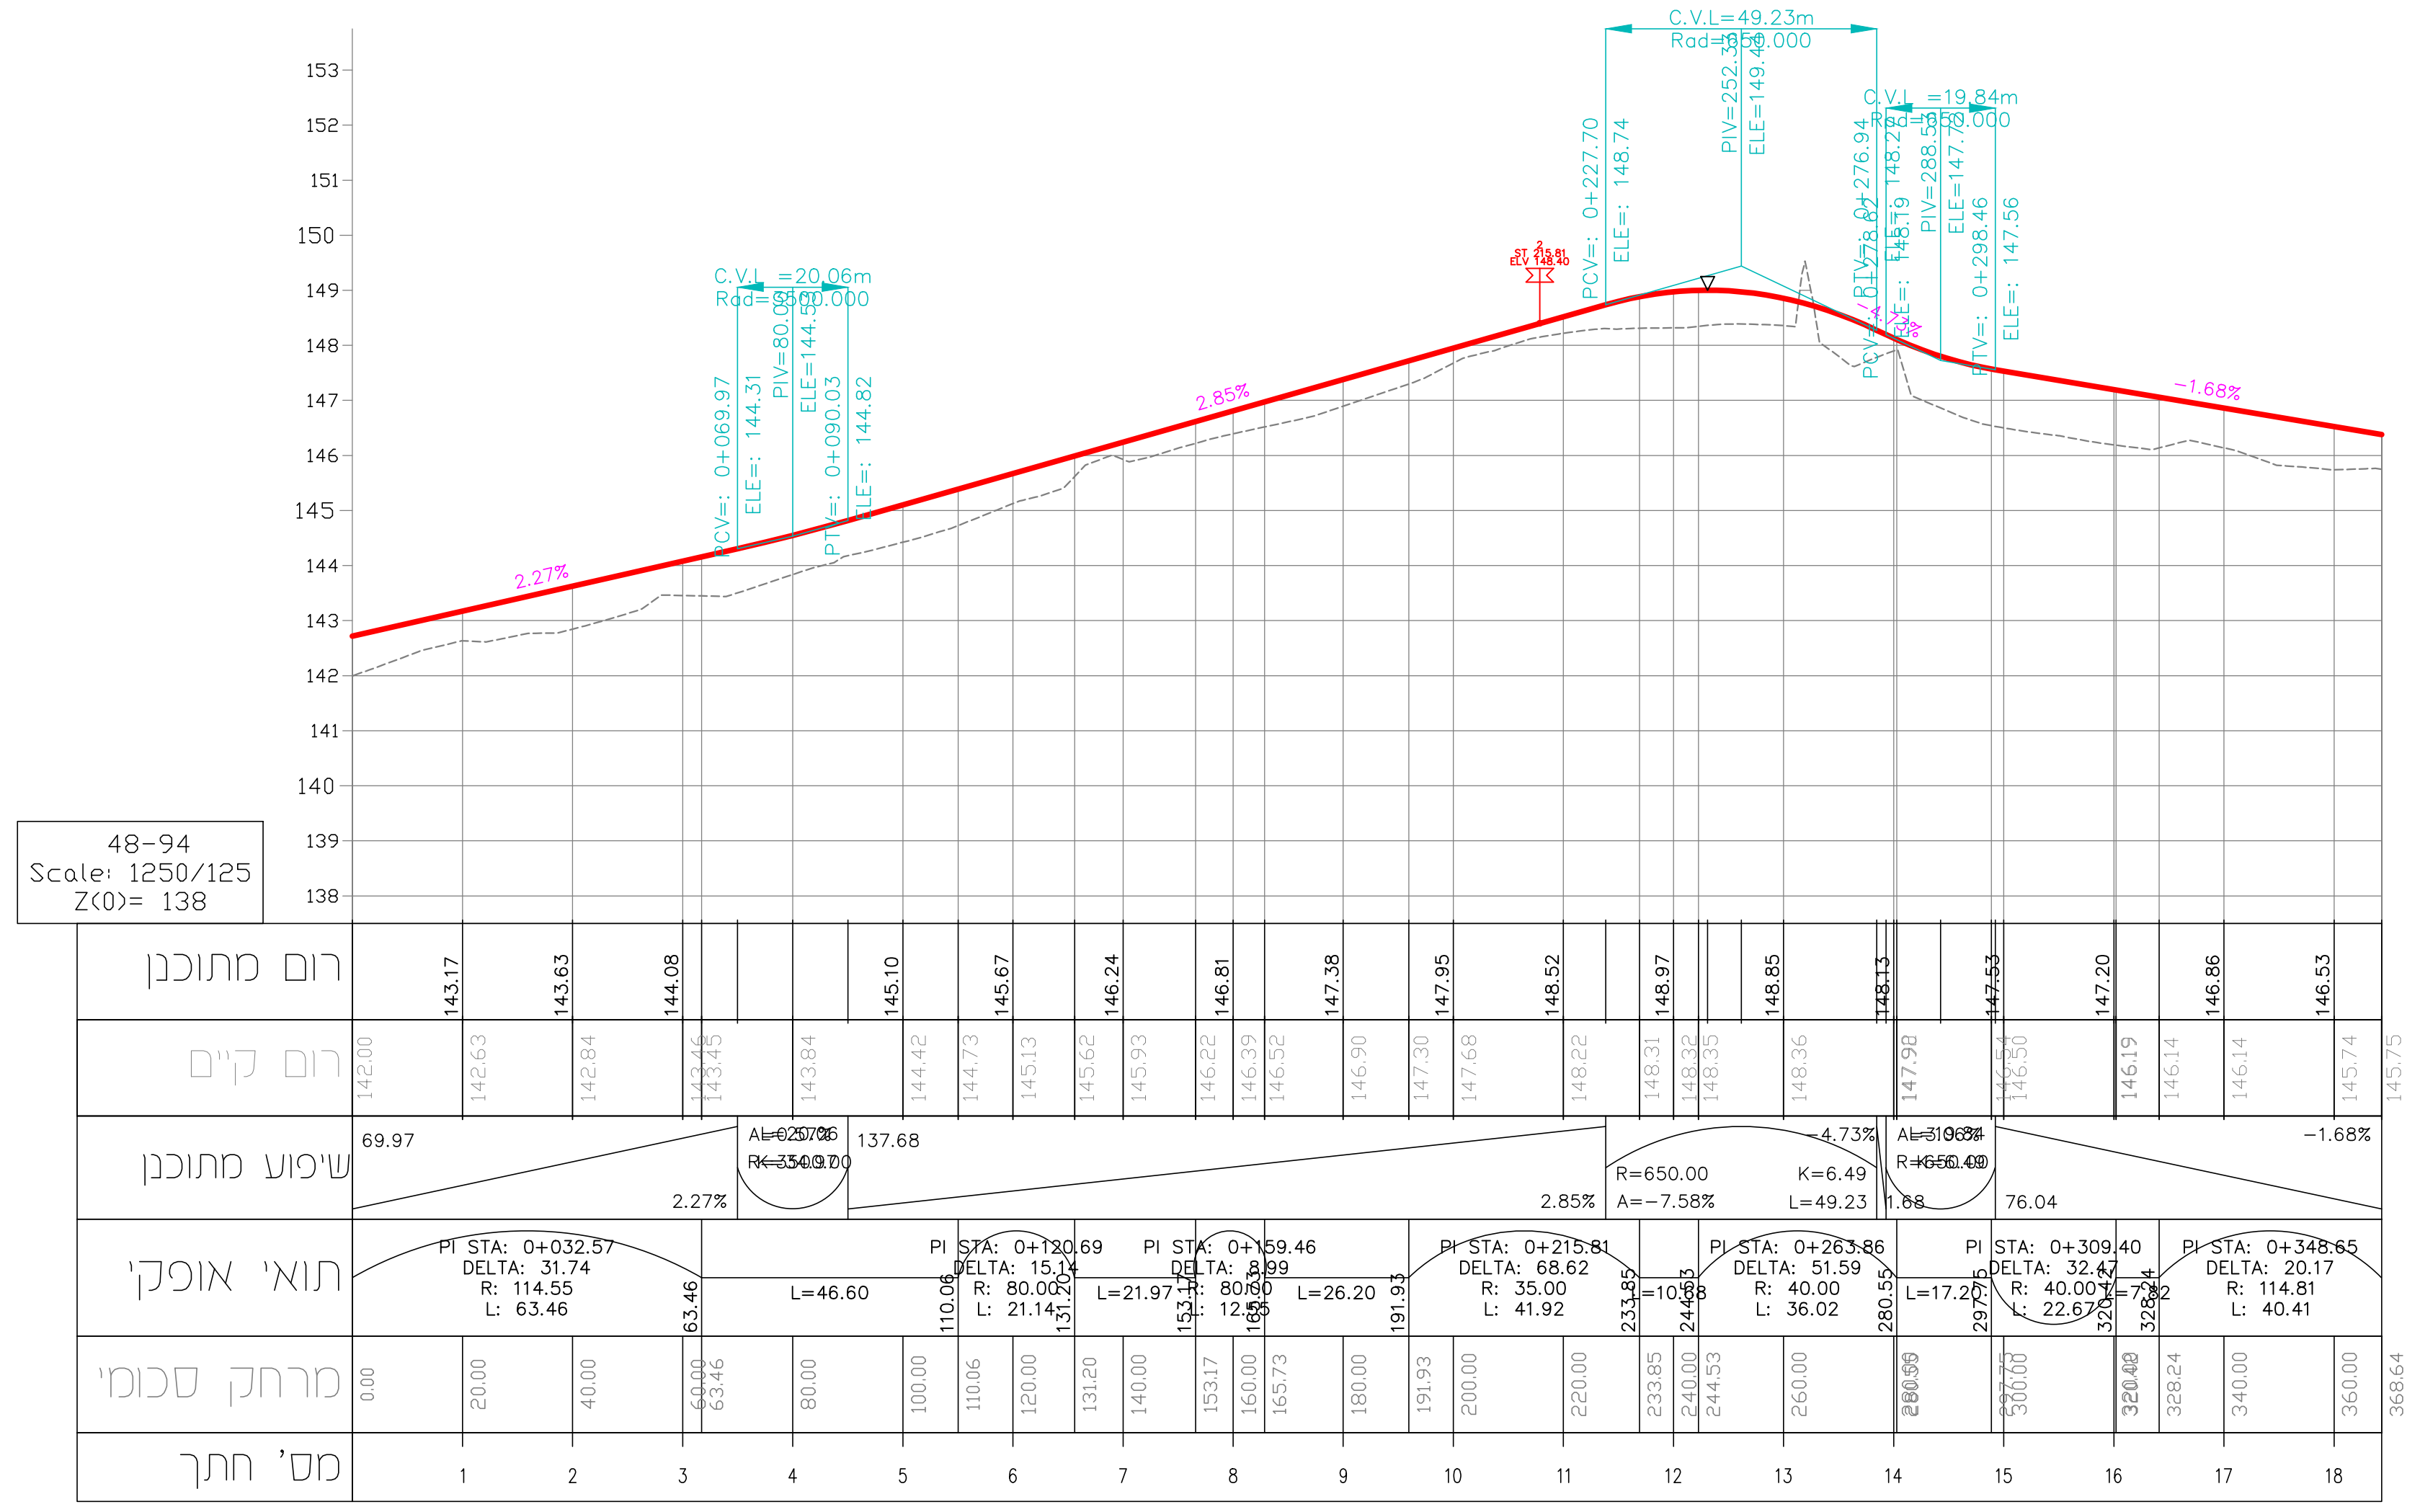
48-94
Scale: 1250/125
Z(0)= 138
רום מתוכנן
רום קיים
שיפוע מתוכנן
תוא' אופקי
מרחק סכום
מס' חתך

מהדורה	תאריך	תאור עדכון / אסמכתא / יוזם העדכון	אישר
02	24/02/20	עדכון לפי הערות לשכת התכנון	ב.נ.
01	06/08/19	עדכון כללי	ב.נ.
00	02/07/19	הכנת תכנון מוקדם	ב.נ.

כל הזכויות שמורות למשרד ב.נ. הנדסה, אין לשכפל מסמך זה, לעשות בו שימוש או להפיצו ללא אישור בכתב.

על המבצע לבקר את כל המידות ולהודיע למתכנן על כל טעות או אי התאמה. אין לקבוע מידות ע"י מדידה בשרטוטים.

משרד הבינוי והשיכון

ב.נ. הנדסה
תחבורה תנועה וכבישים
ת.ד. 7619 טייבה (המשולש) 40400
נייד: 050-5528271
פקס: 153-50-5528271
דוא"ל: Office@bn-eng.com

תרשים סביבה (ללא קנ"מ):

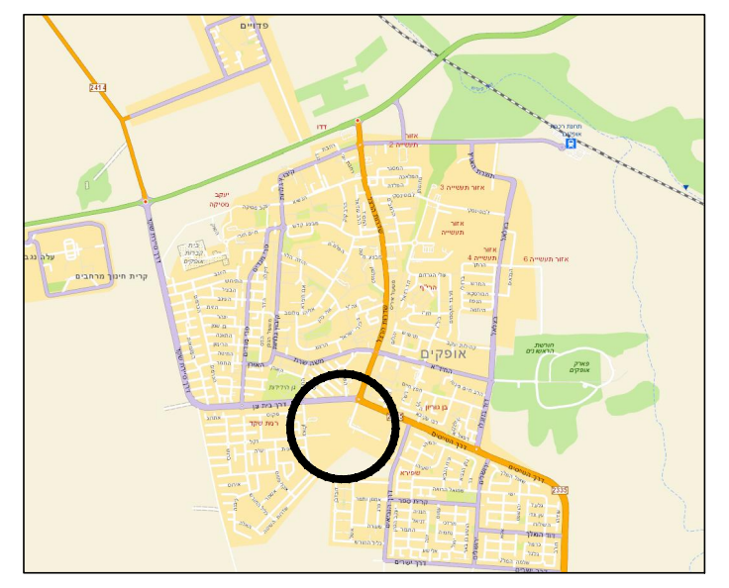

מפתח גיליונות

פרוייקט:
אופקים
קריית מנחם - רמת שקד

שם התכנית:
חתכים לאורך
חלופה 19

שלב תכנון	ראשוני (SD) ○	מוקדם (PD) ●	מפורט (DD) ○
מטרה	לעיון (FI) ○	לאישור (FA) ●	למכרז (FT) ○ לביצוע (FC) ○

מהדורה	תאריך	תכנן	שרטט	אישר
02	24/02/20	סלאמ.ר.	סלאמ.ר.	בשאר נ.
00	02/7/19	סלאמ.ר.	סלאמ.ר.	בשאר נ.

מס' פרוייקט: 21052 קנ"מ: 1 : 1250

שם קובץ הגיליונות: SHEET FILE NAME: BNE-HW-OFK-MNCHMA19-PD-300X.dwg
שם קובץ הדפסה: PLOT FILE NAME: BNE-HW-OFK-MNCHMA19-PD-3001-01.PLT

מהדורה גיליון שלב פרוייקט אלמנט/שם המאפיין מקום תחום מתכנן
BNE-HW-OFK-MNCHMA19-PD-3001-01

U:\21052\Roads\Pre-D\Ls\ALT-19\BNE-HW-OFK-MNCHMA19-PD-300X.dwg
HP290
25/02/2020 18:07:48