


תחילה	מנחה
תאריך עריכת הנספח	25/02/2021
קנ"מ	1250/2500


מפתח גיליונות

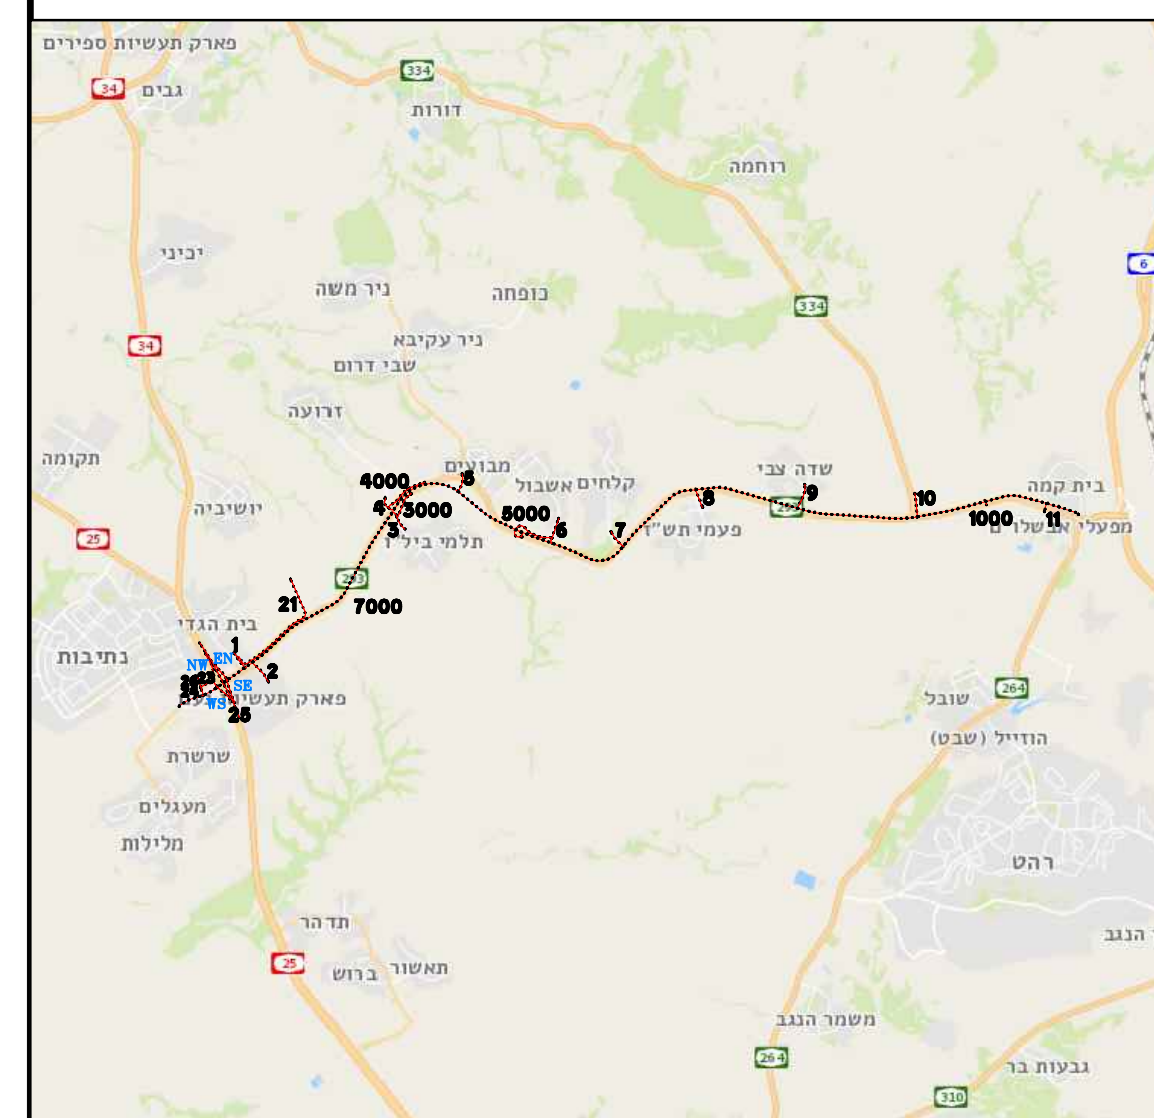

מקרא:
 מצב מתוכנן (Red solid line)
 מצב קיים (Black dashed line)


חתכים עבור רמפות + צירים באזור מחלף 25 293

כביש 25
 Vd=110 Km/H

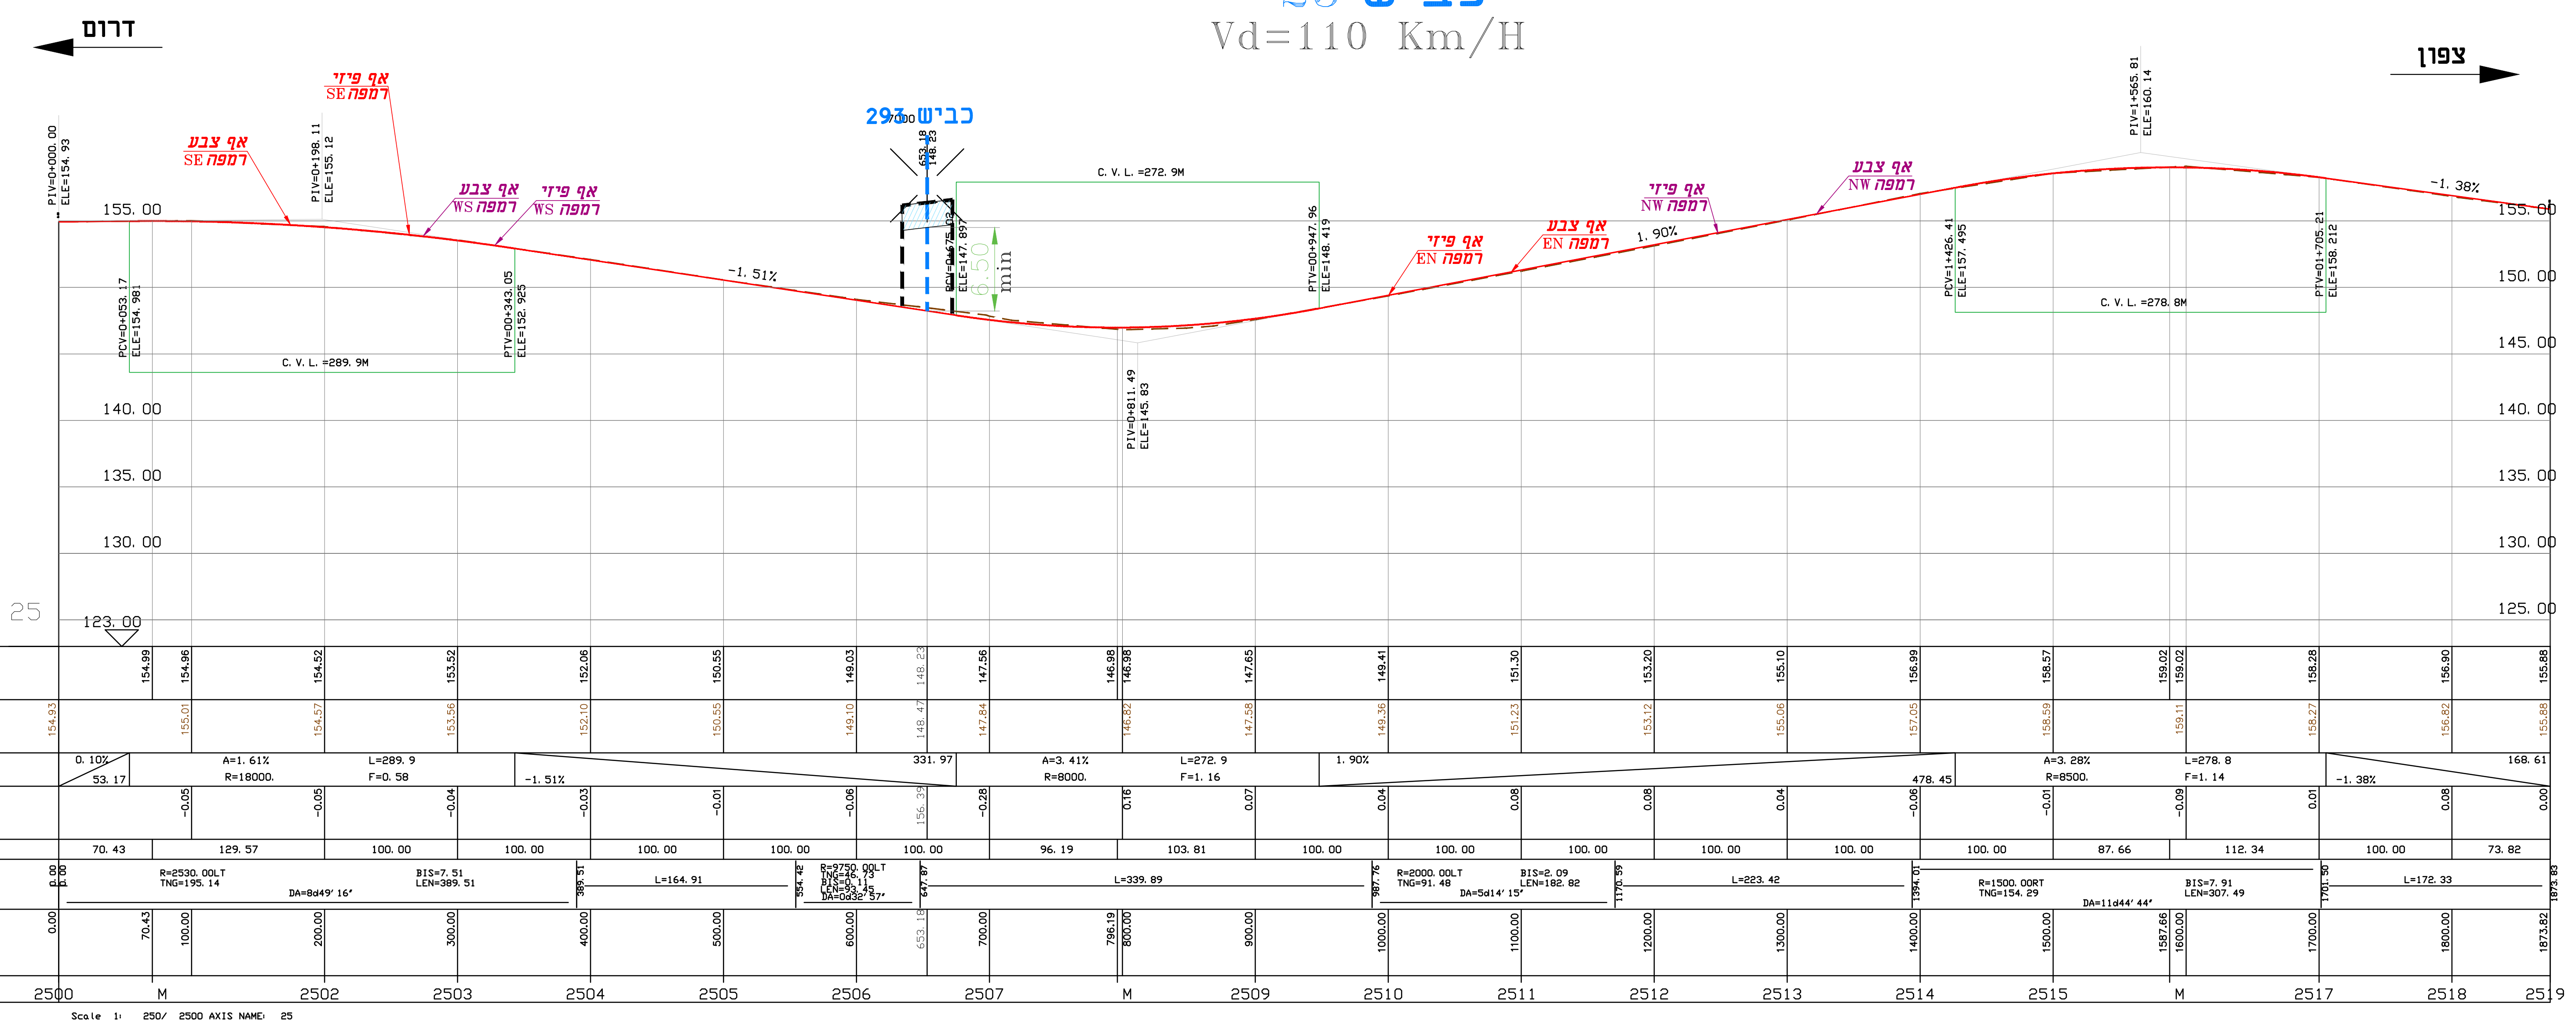

דרך לבית עלמין

ציר 21
 דרך לבית עלמין
 Vd=50 Km/H

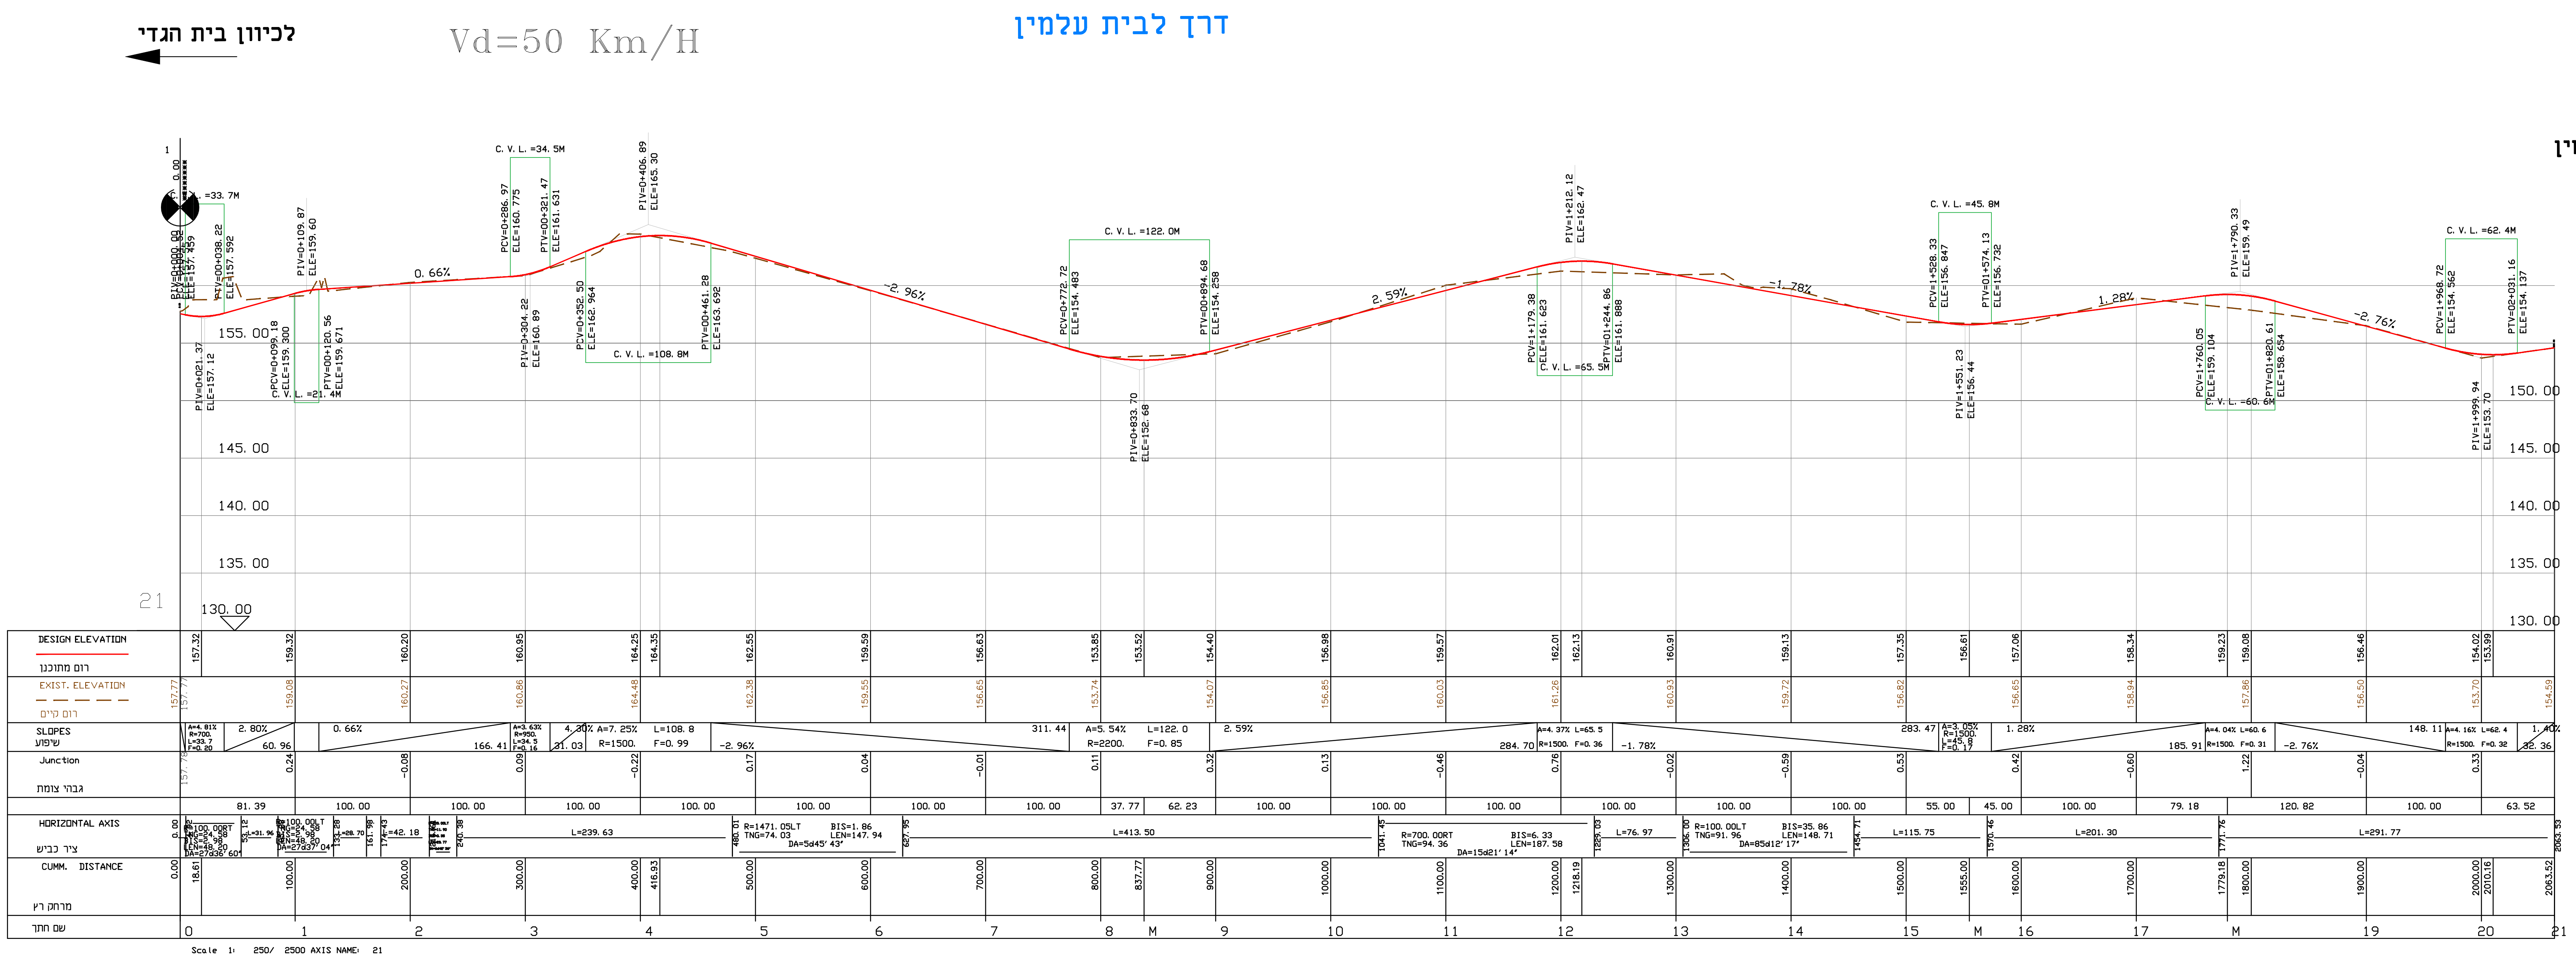

לבית עלמין

