


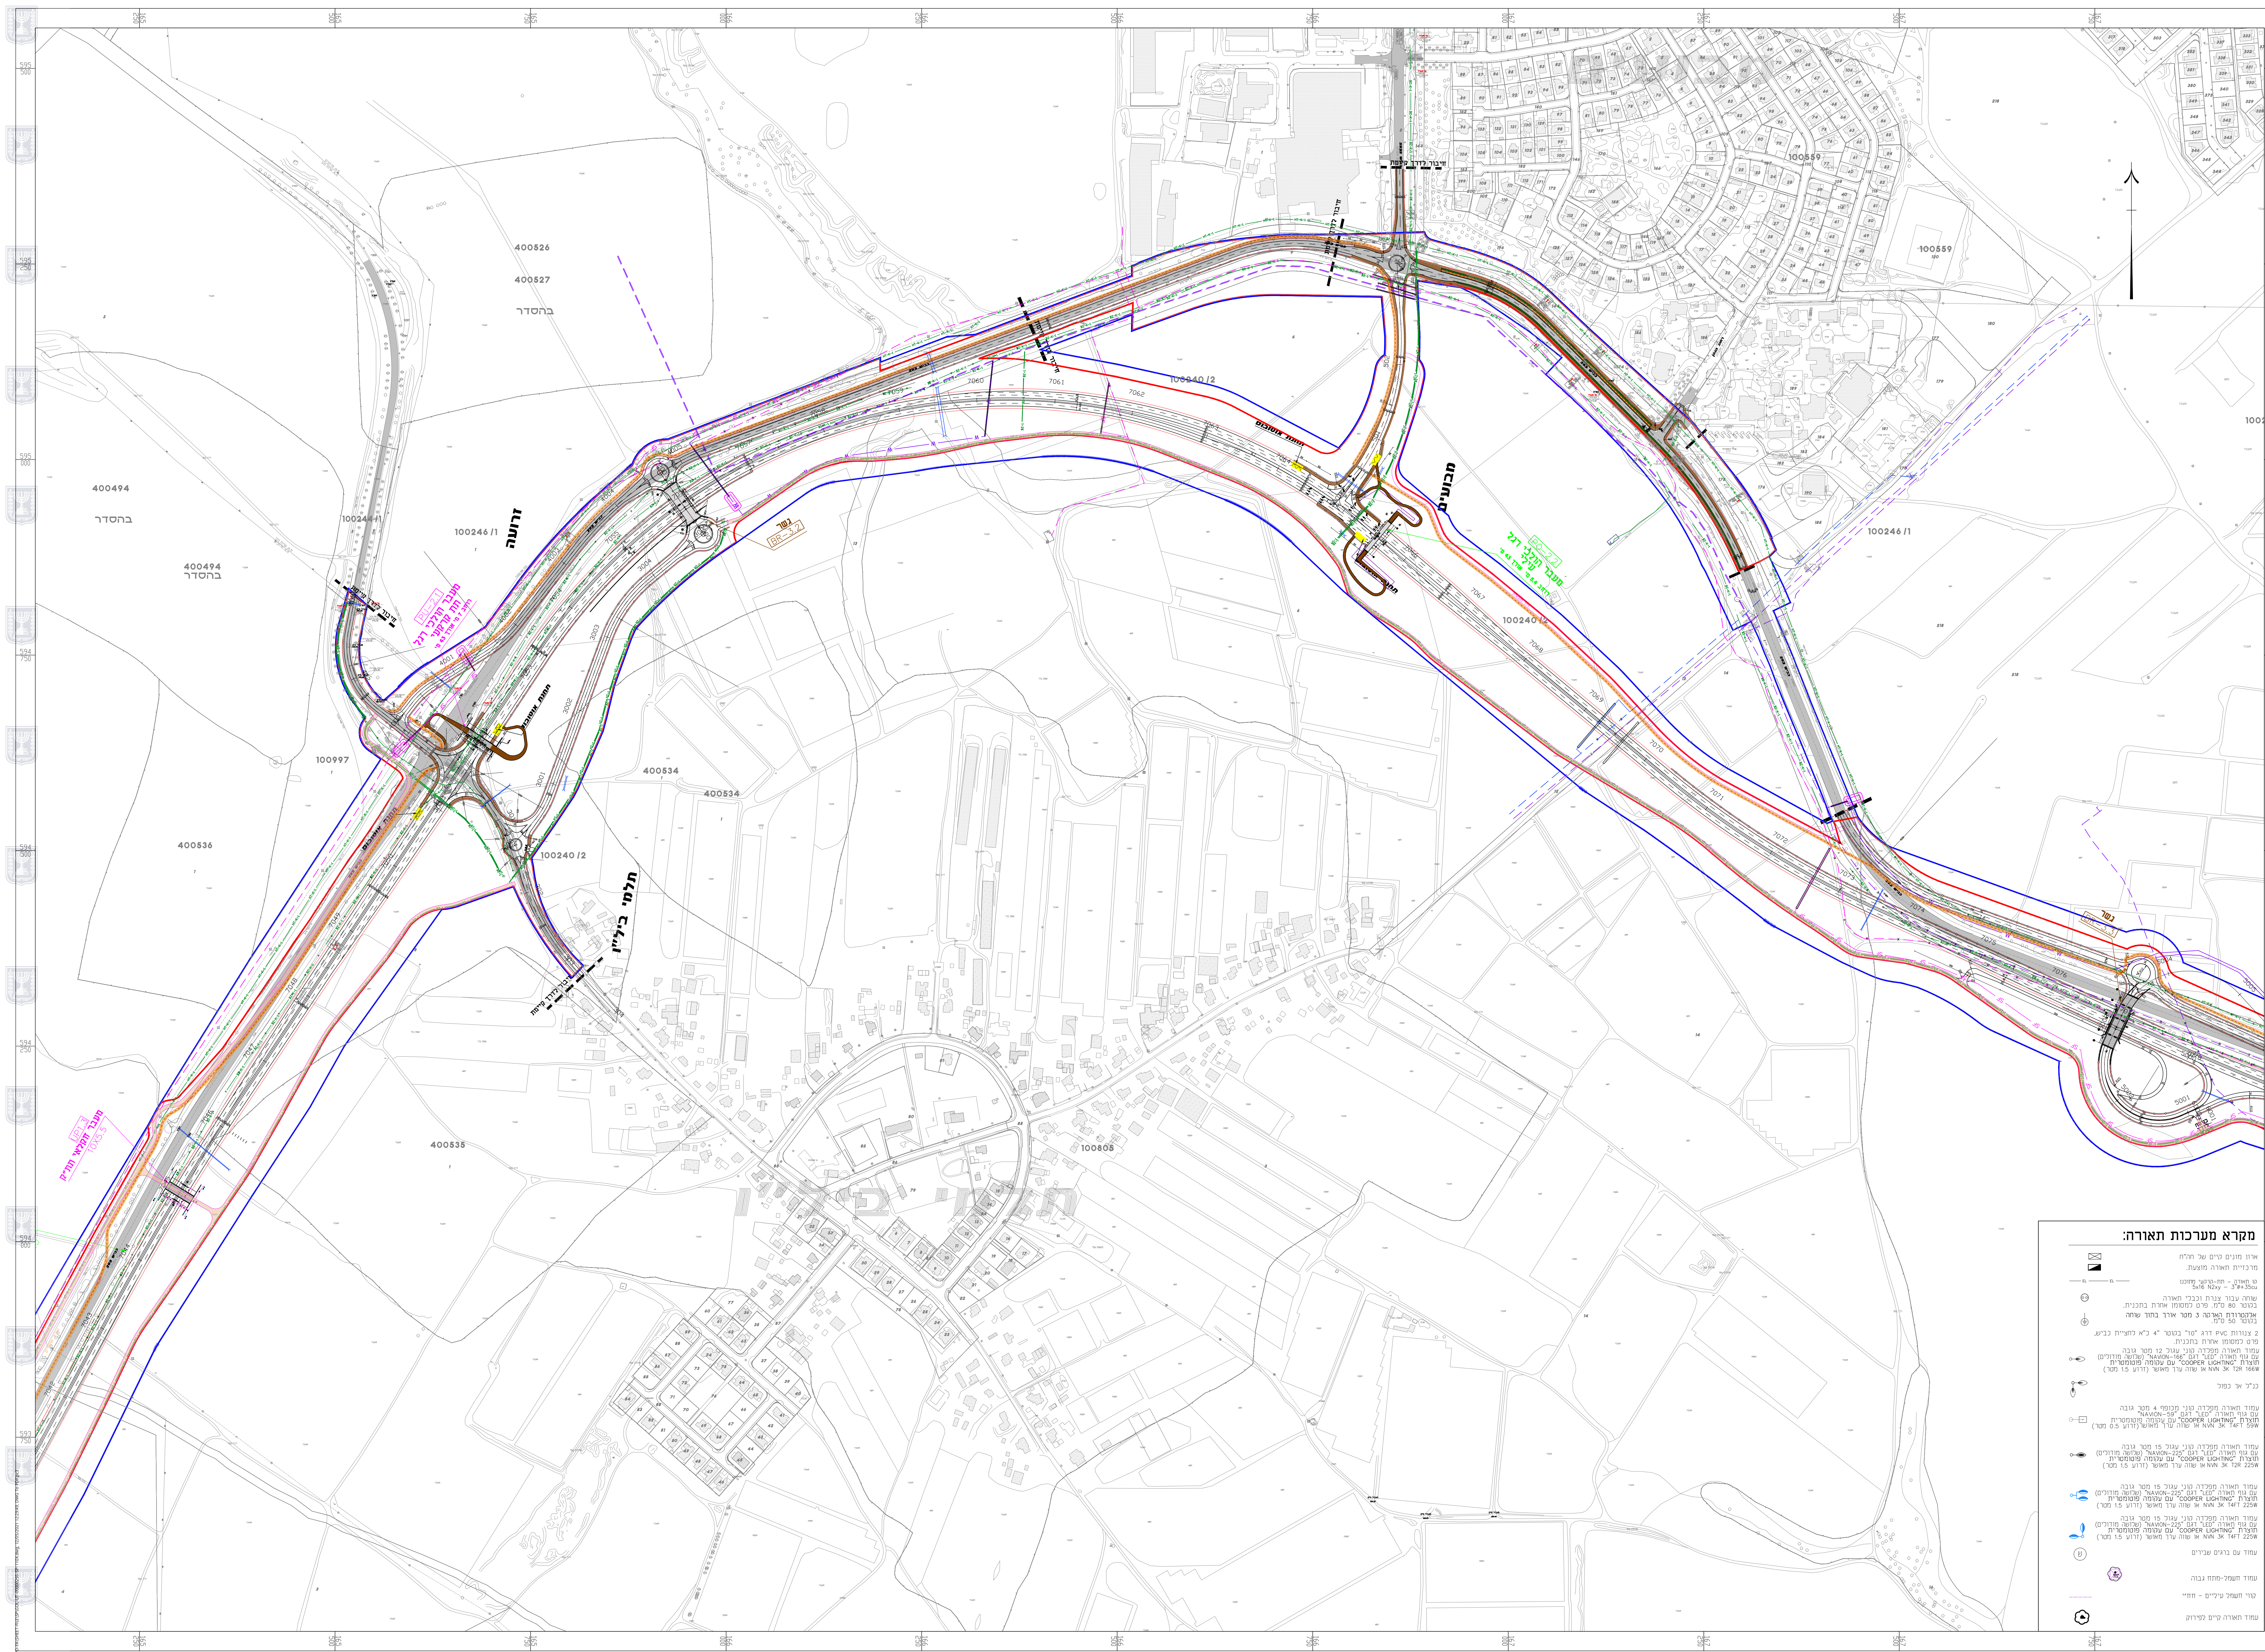

נספח תשתיות


651-0670687

דרך 293 ומחלף בית הגדי

גליון 3 מתוך 7

תחולה	רקע
תאריך עריכת הנספח	25/02/2021
קנ"מ	1:2500

מפתח גיליונות

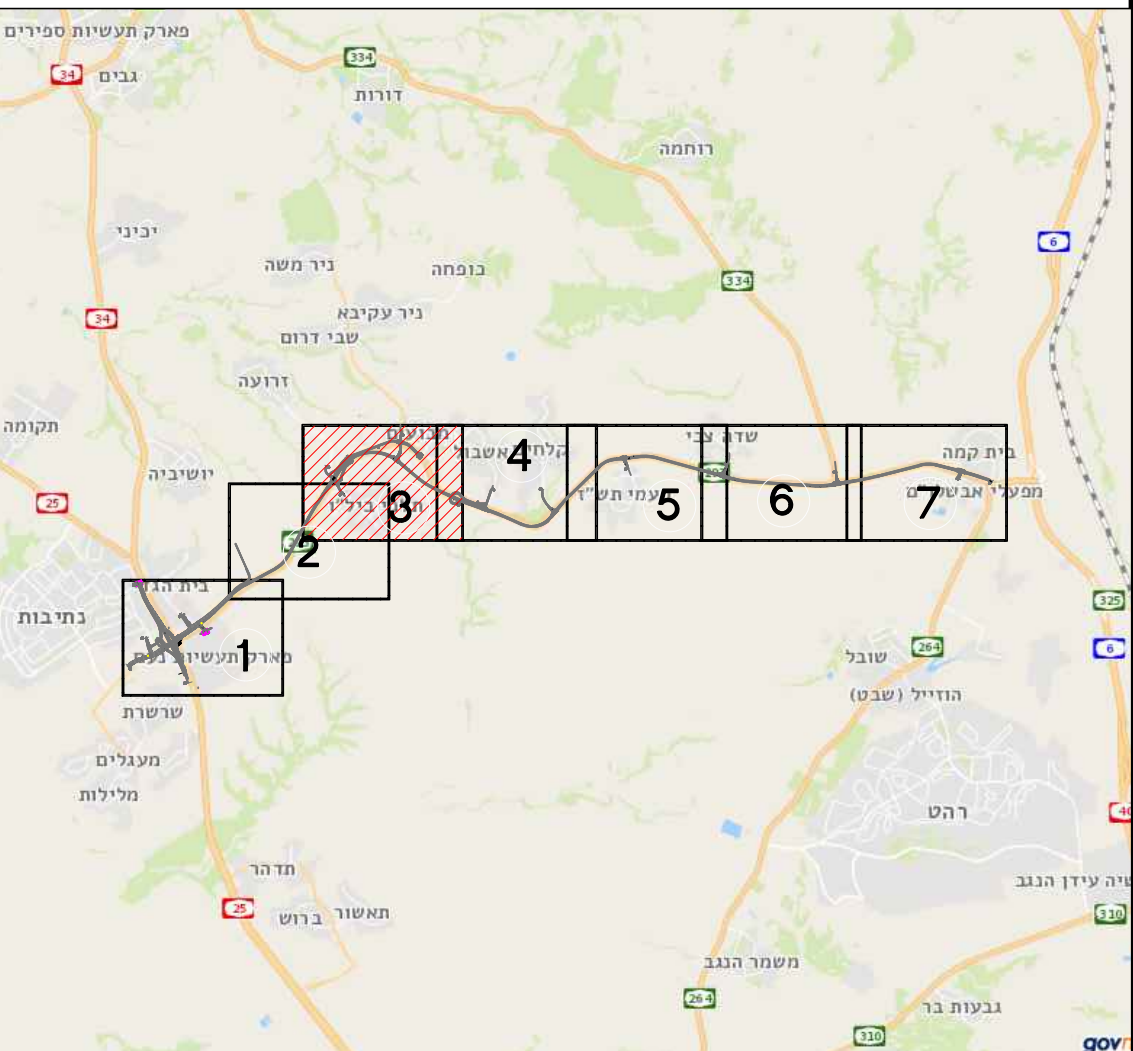

מקרא:

מקומות תחתית אסמבלר	
המרחב	
דרך ההולאה	
שבילי אופיים	
שבילי אופיים חתומים	
דרך משיים	
גבול מכוון	
מכוון דרך	
חיבור מצב קיום	
חשבר הלכיל גלגל ותו רגלי	
חשבר הלכיל גלגל עיני	
חשבר מים מחוברים	

תשתיות קיימות

[illegible]

שמות וזחתימות:

שם: גל גרונר

תאגיד:

המשרד

נתיבי ישראל
החברה הלאומית לתשתיות

תחבורה בע"ס