


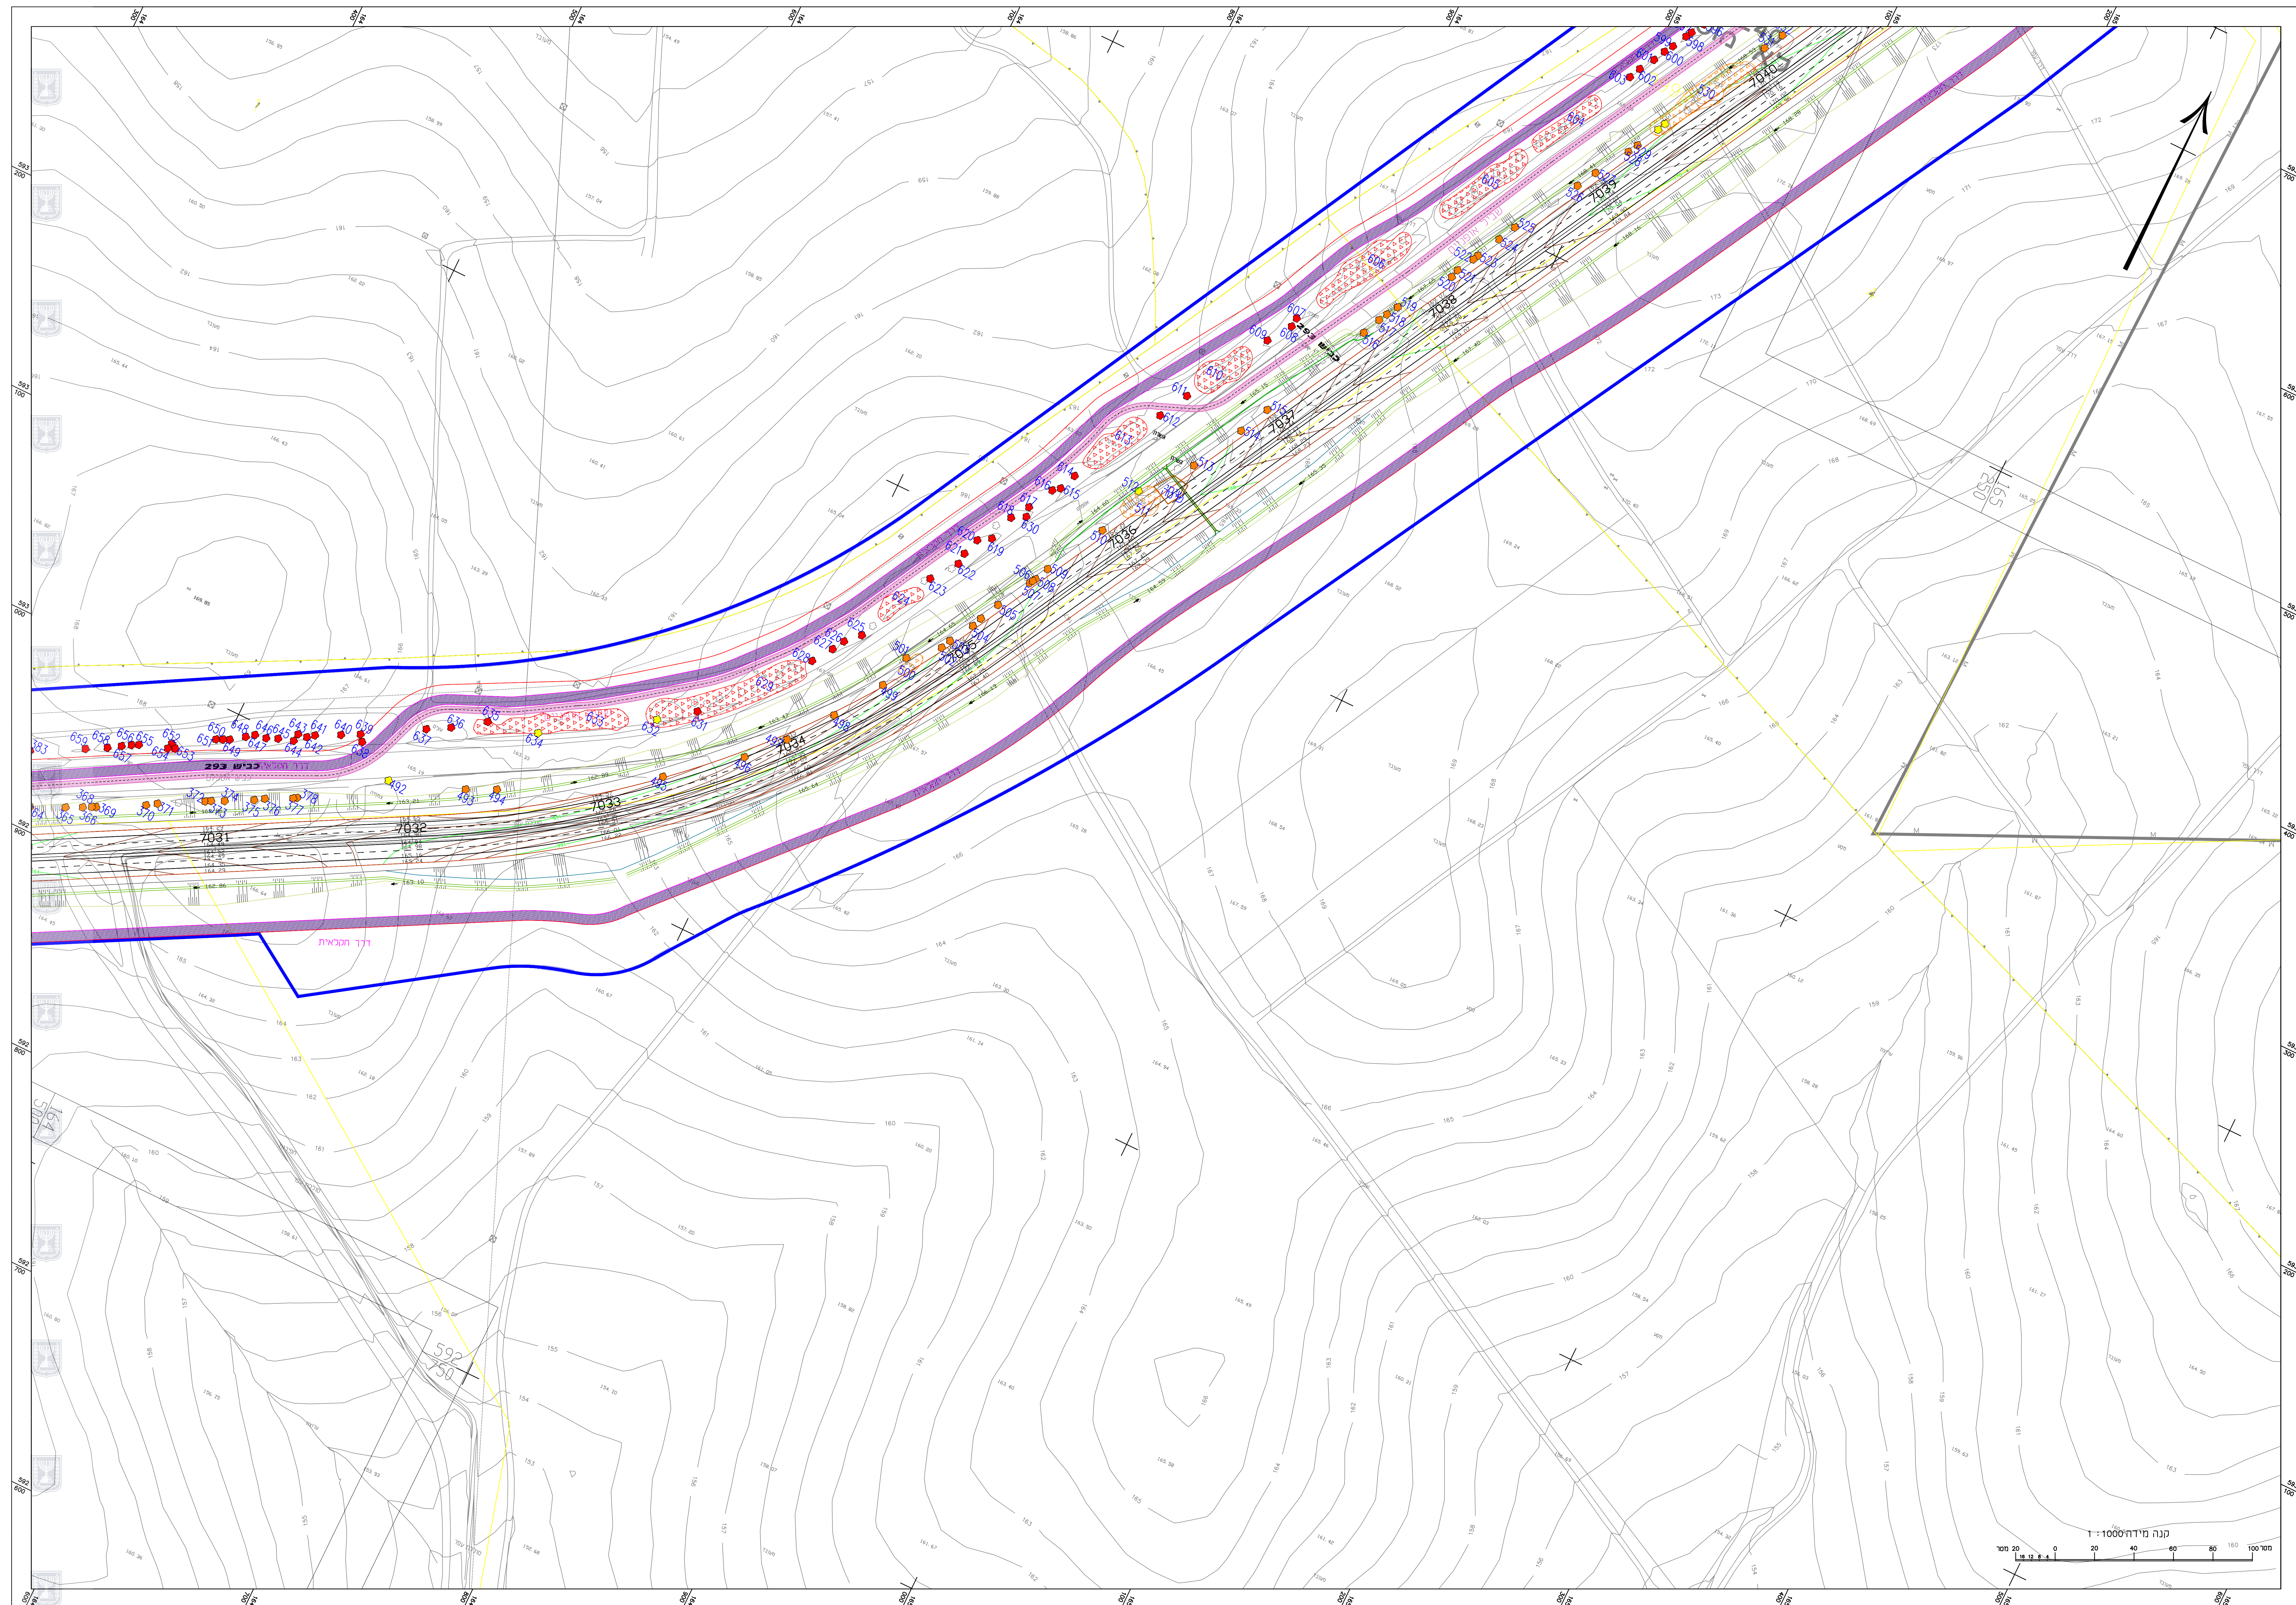

נספח עצים בוגרים

651-0670687

דרך 293 ומחלף בית הגדי


גליון 6 מתוך 19

תחולה	רקע
-------	-----

11/05/2021	תאריך עריכת
------------	-------------

1:1000	קנ"ח
--------	------

תרשים סביבה

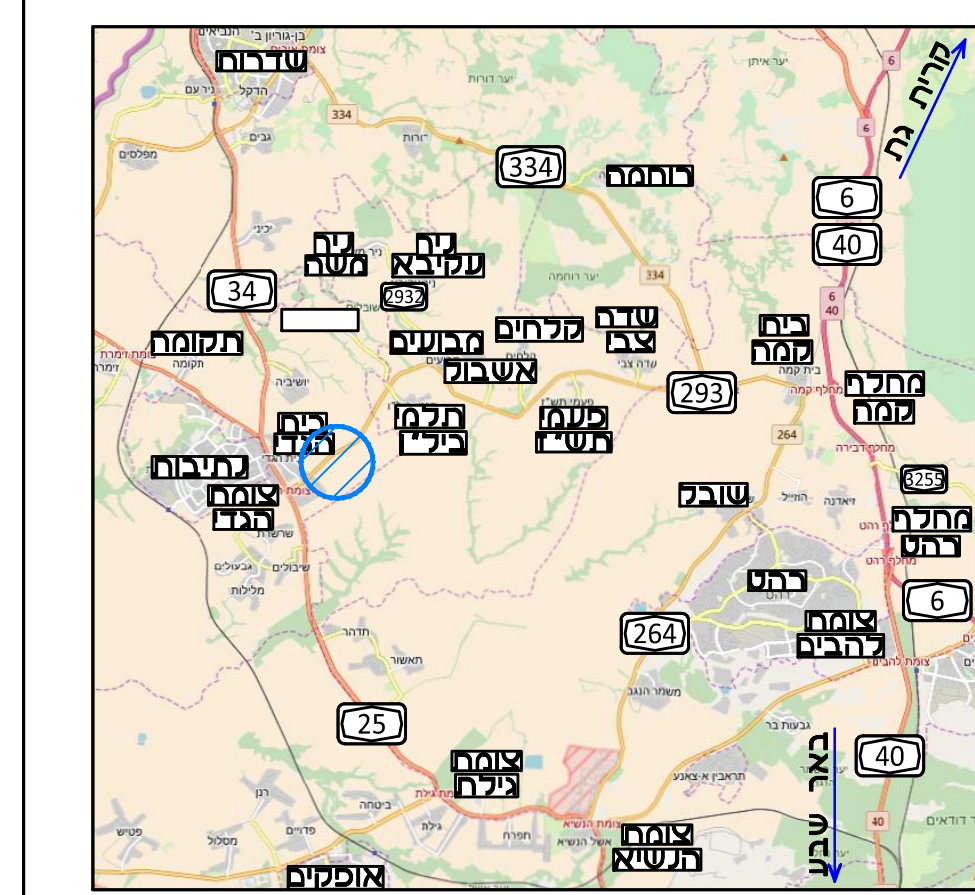

מפתח גיליונות

מקרא תנוחה:

מקטע	
מדרגה	
הדרגה הראשונה	
שני אפסים	
שני אפסים רחוקים	
דרגות שטוחות	
גובה הכיתה	
זכות דרך	
החומר בצבע ירוק	
מקטע הכולל ירוק	
חזר שטוח	
מקטע הכולל ירוק	
על	
מקטע שטוח	

מקרא:

שם היקרים	
עז לשמור	
עז להרחיבה	
עז לנרתיק	
עז לשמור שלא יסוג ע"י המודד	
אבא ברוך צעדי ברוכים משמער	
עז להרחיבה שלא יסוג ע"י המודד	
אבא ברוך צעדי ברוכים משמער	
עז לנרתיק שלא יסוג ע"י המודד	
אבא ברוך צעדי ברוכים משמער	
אל עז בורג	
עז שח	
עז חזקו לגבול החניניה	
מקובל צעים לשמור	
מקובל צעים להרחיבה	
מקובל צעים לנרתיק	
סימון צעים פראגמאטיים	

שם: אלי טל

תאגיד:	עורך הנספח
--------	---------------