
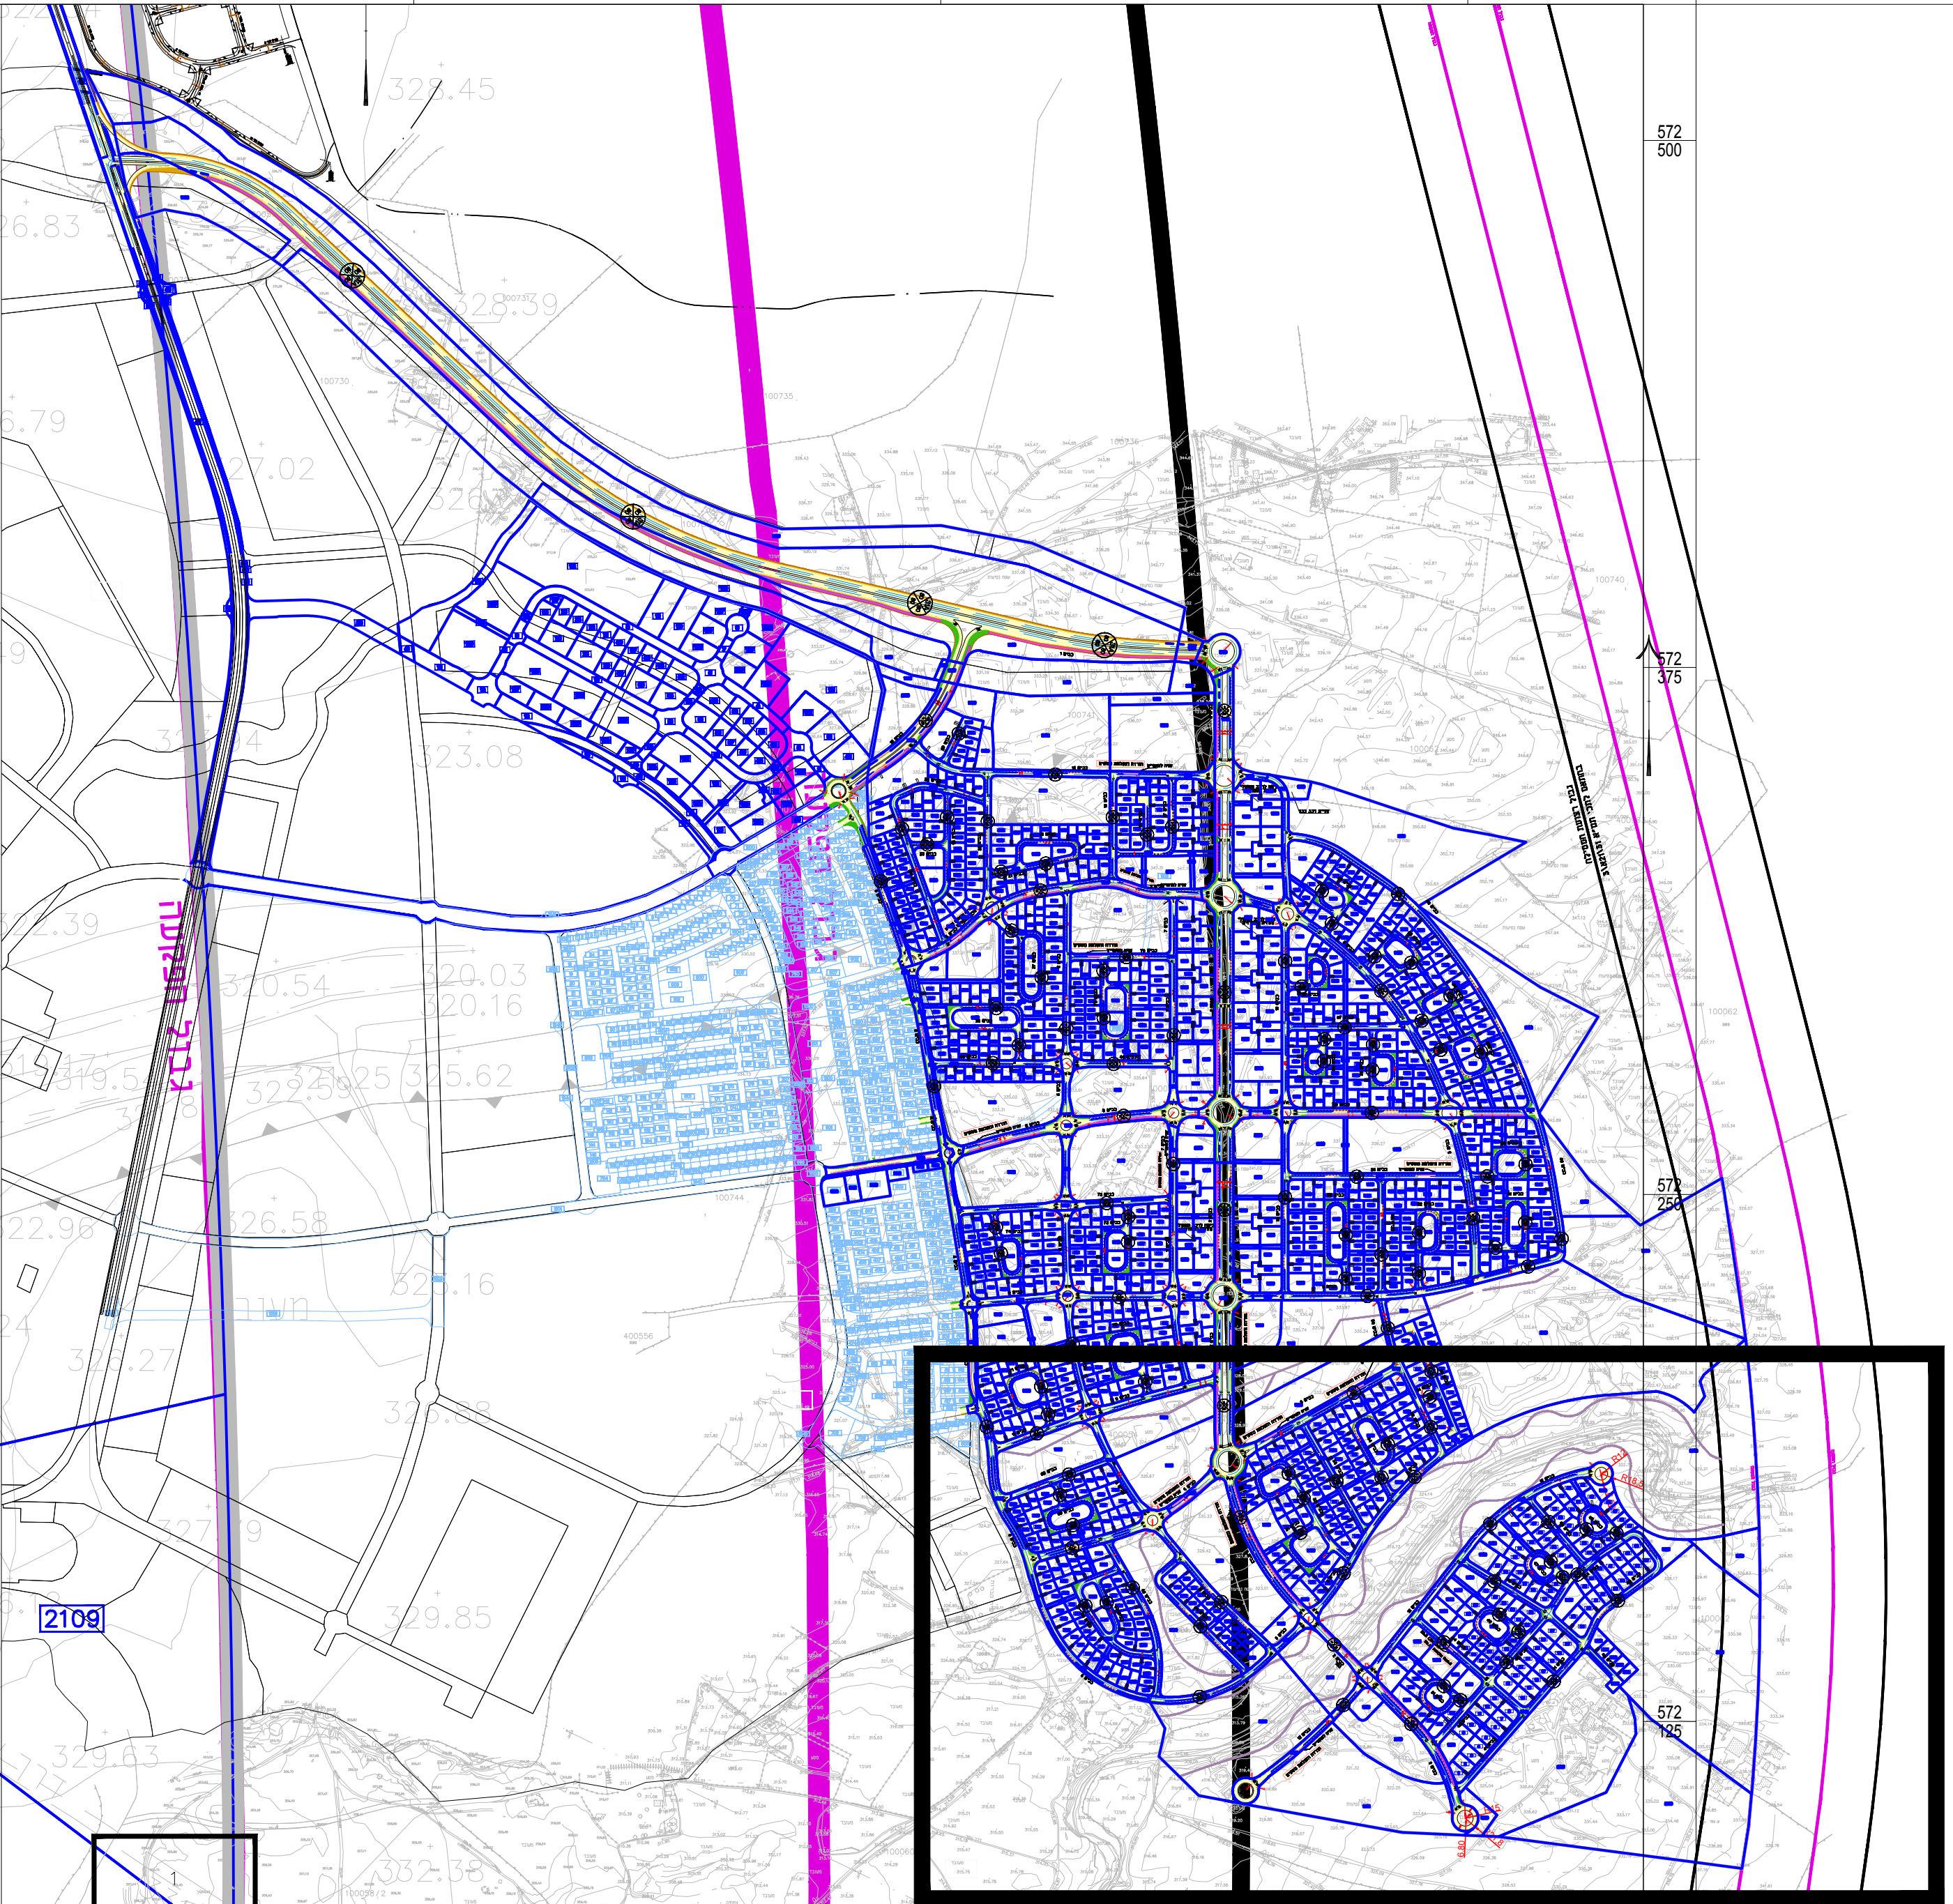


 

תוכנית מס' 625-0711564

שכונת אלמטלה תל שבע

גיליון 4 מתוך 4

נספח תנועה

מחזור : דרום

תאריך : 07.06.2020

מהדורה : 08

קנה מידה: 1:1250

מקרא

אספלט

מדרכה

חניה

הורדה והעלאת נוסעים

שביל אופניים

גבול שכונה

מסי כביש

רוחב כביש

עורך הניספח : סרגיי גפני

חתימה :

חל"א חברה להכידות והנדסה אזרחית (1985) בע"מ

רח' הפצורה 27 אזור תעשייה אזור מרכז 58001

חידות : 03-556 5717

כבישים : 03-556 5744

עבודות תעופה : E-mail: halva@halva85.com

עבודות פיתוח