


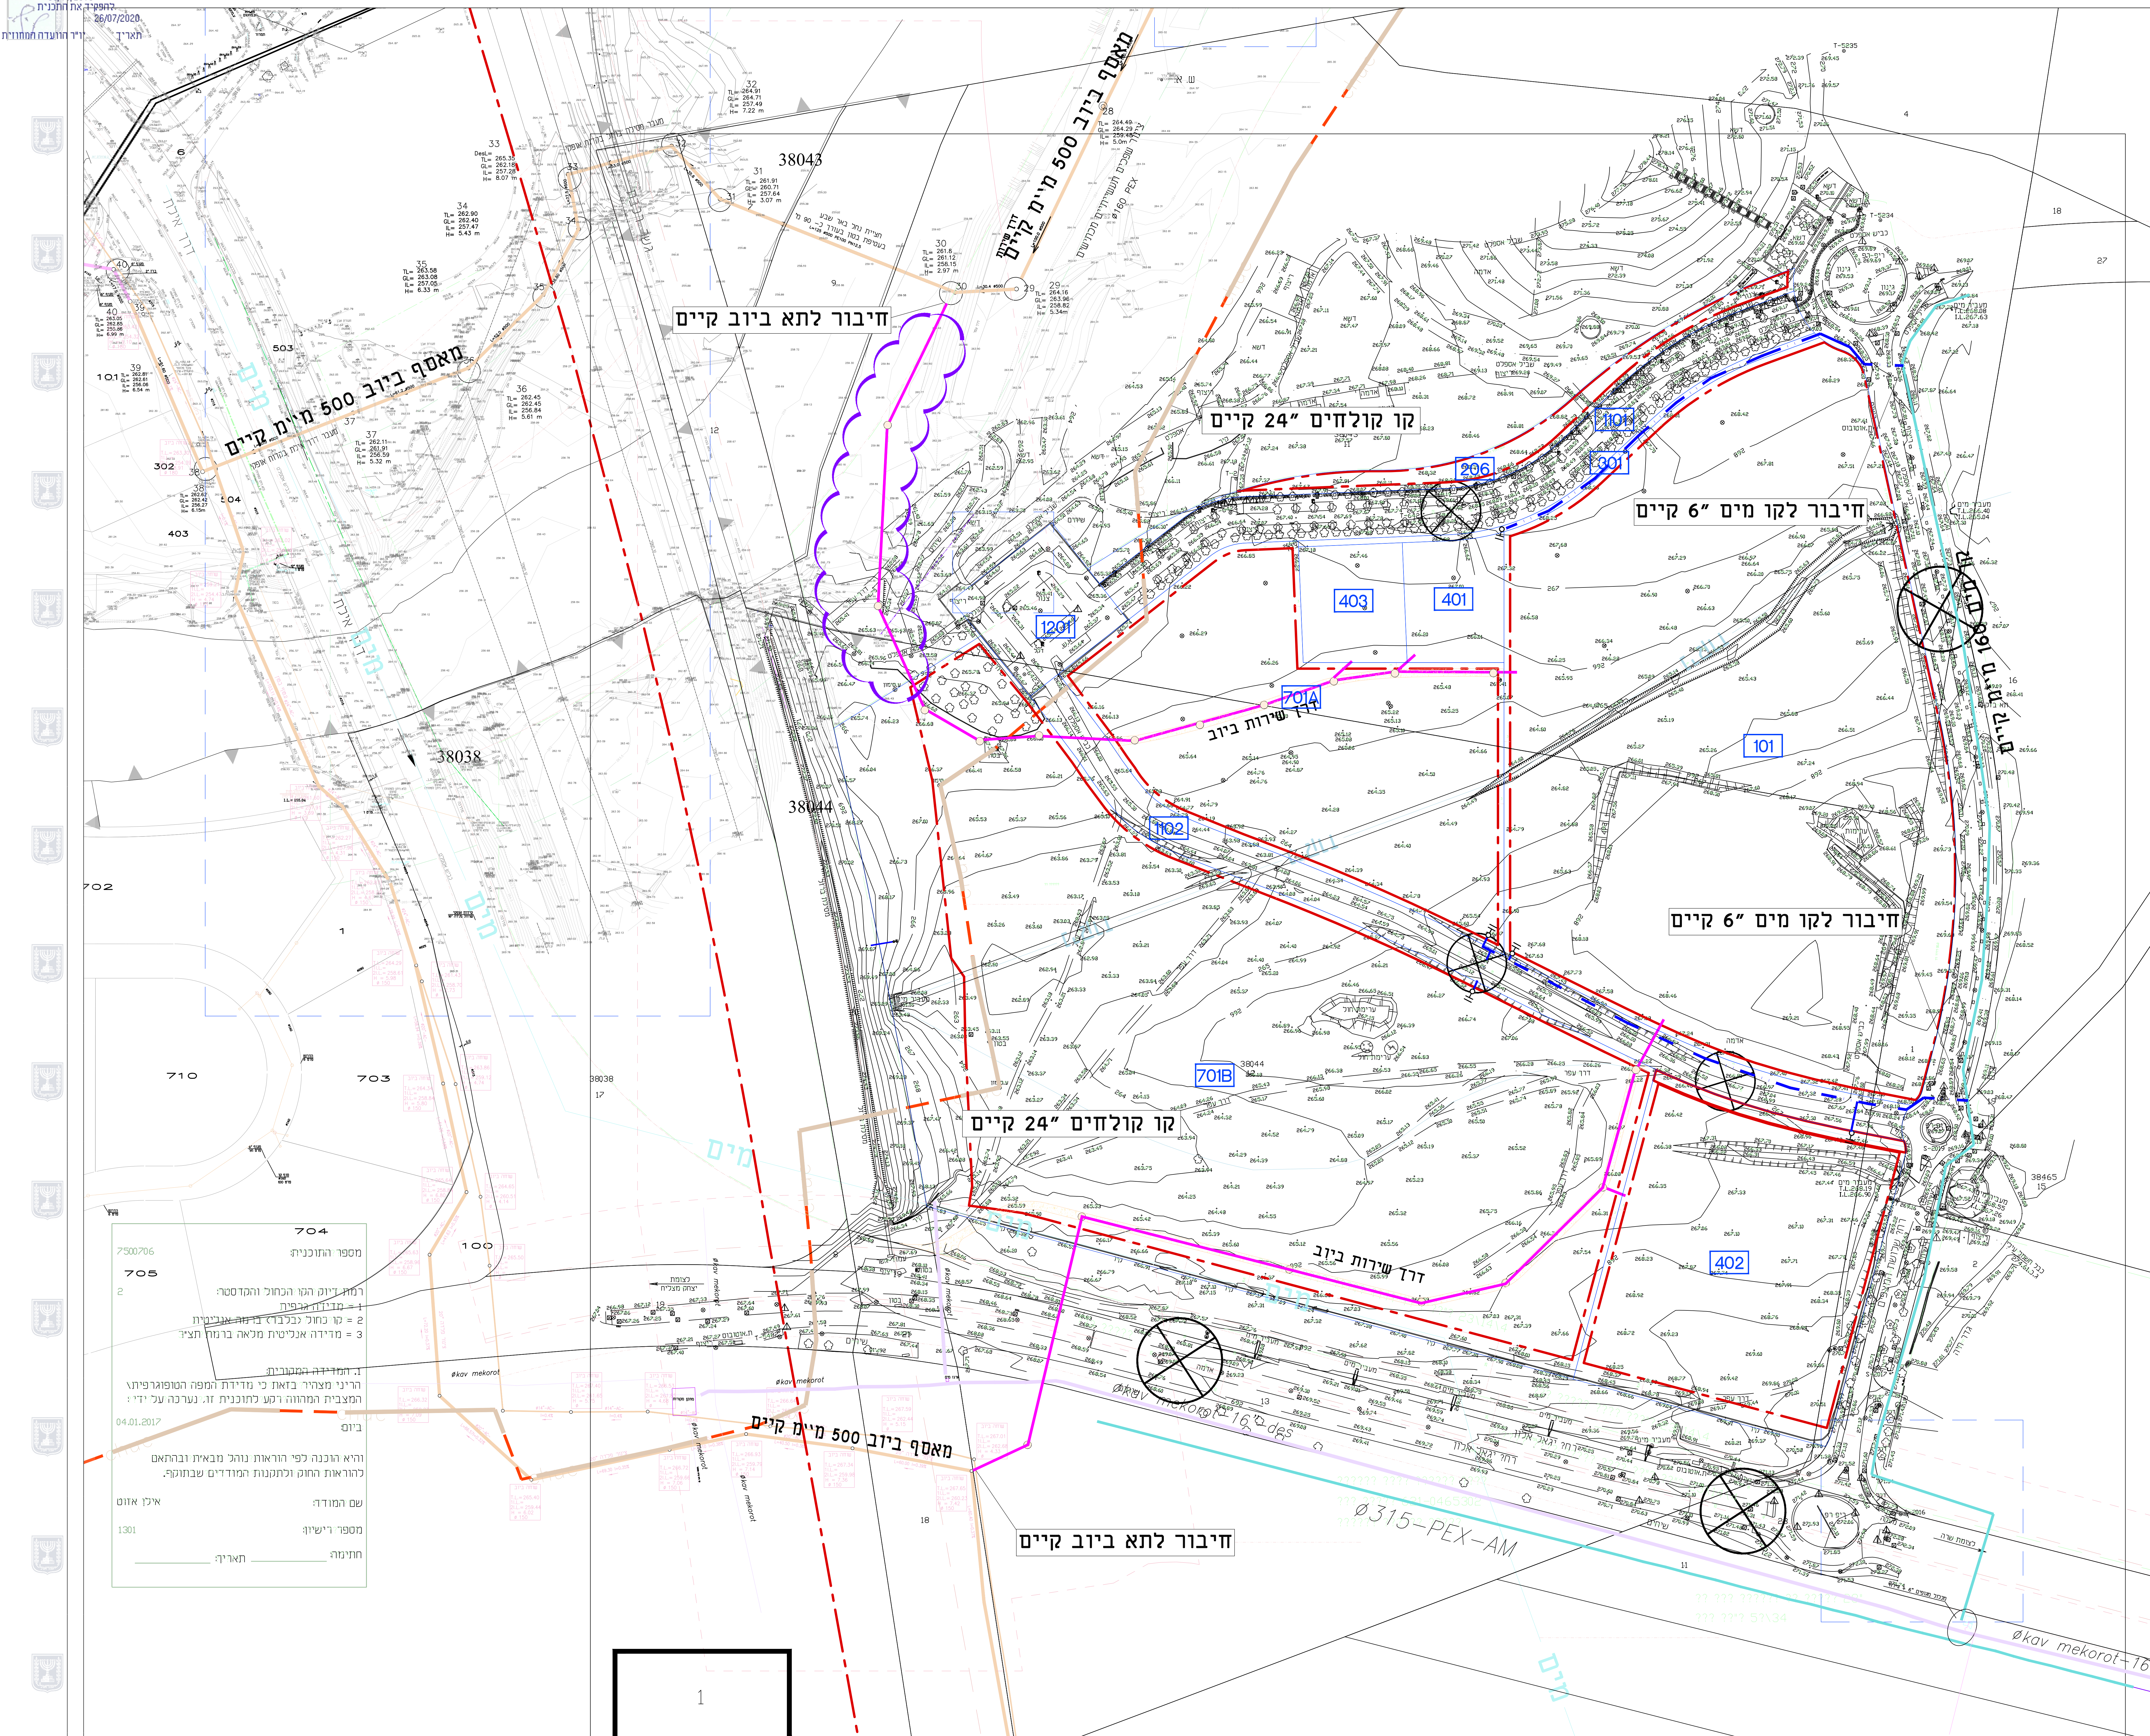

חוק התכנון והבנייה, התשכ"ה - 1965

תכנית מפורטת

605-0675959 '᠋᠋᠋

הגדלת שטח פארק נחל באר שבע

נספח מים וביוב

גליון 1 מתוך 1

מחוז	דרום
------	------

מרחב תכנון מקומי באר

באר	רשות מקטמית
-----	-------------

באר	ישוב
-----	------

מחוזית	תכנית בסמכות
--------	--------------

איחוד וחלוקה | איחוד ולא חלוקה בהסכמת כל הבעלים בכל תחום התכנית לבחלק מתחום התכנית

היתרים או הרשאות | תכנית שמכוחה ניתן להוציא היתרים או הרשאות

מונה הפקה

מועד הפקה

שטח התכניה

שטח התכנית	220.218 דונם	קנה מידה	1:1000

וְיָמֵינוּ נִשְׁתַּמְּרִים:

וְיָמֵינוּ נִשְׁמָרִים

Page 10 of 10

שם:	אינג' ואדים פסחוב	חתימה:
-----	-------------------	--------

עוד [המשטרה]

מ.ב.ת. מהנדסים יועצים בע"מ	תאגיד:
----------------------------	--------