חתך לאורך כביש 5

חתך טיפוסי

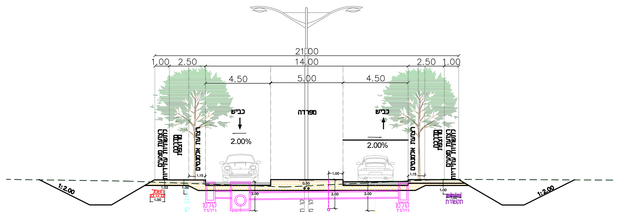

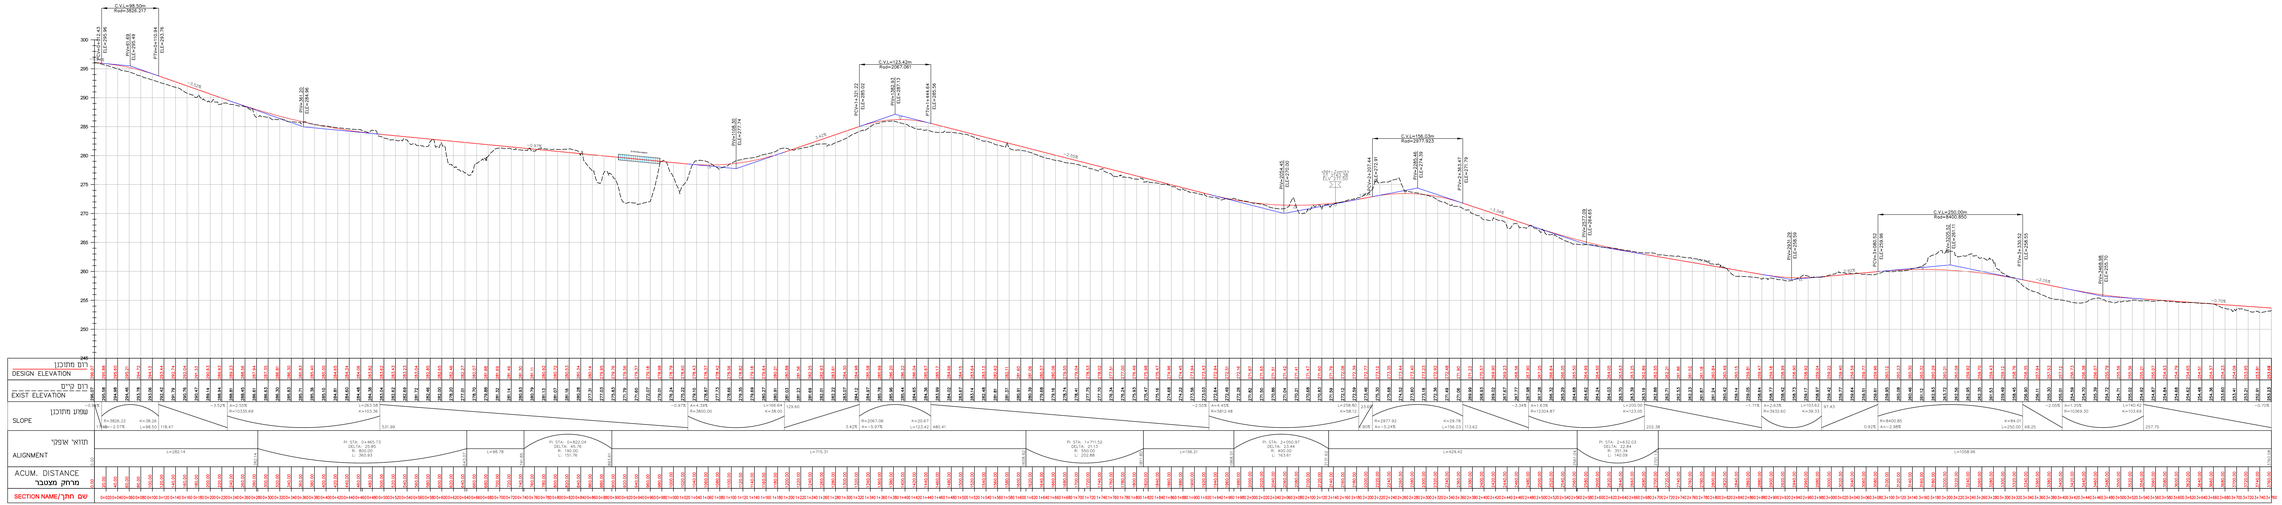

חוק התכנון והבנייה, התשכ"ה - 1965
תכנית מפורטת

מס' 621-0366716

הארכת דרך בתוואי מאושר כביש מס' 5 נאורת חדבב

שם תוספת	
מספר	שם
נוסח אחיד לאורך רחוב פישמן	משה
תאריך	
25.07.2021	

עורך	עדן לוטמן
תוספת	דאל תחום בע"מ