


תאריך: יו"ר הוועדה המחוזית

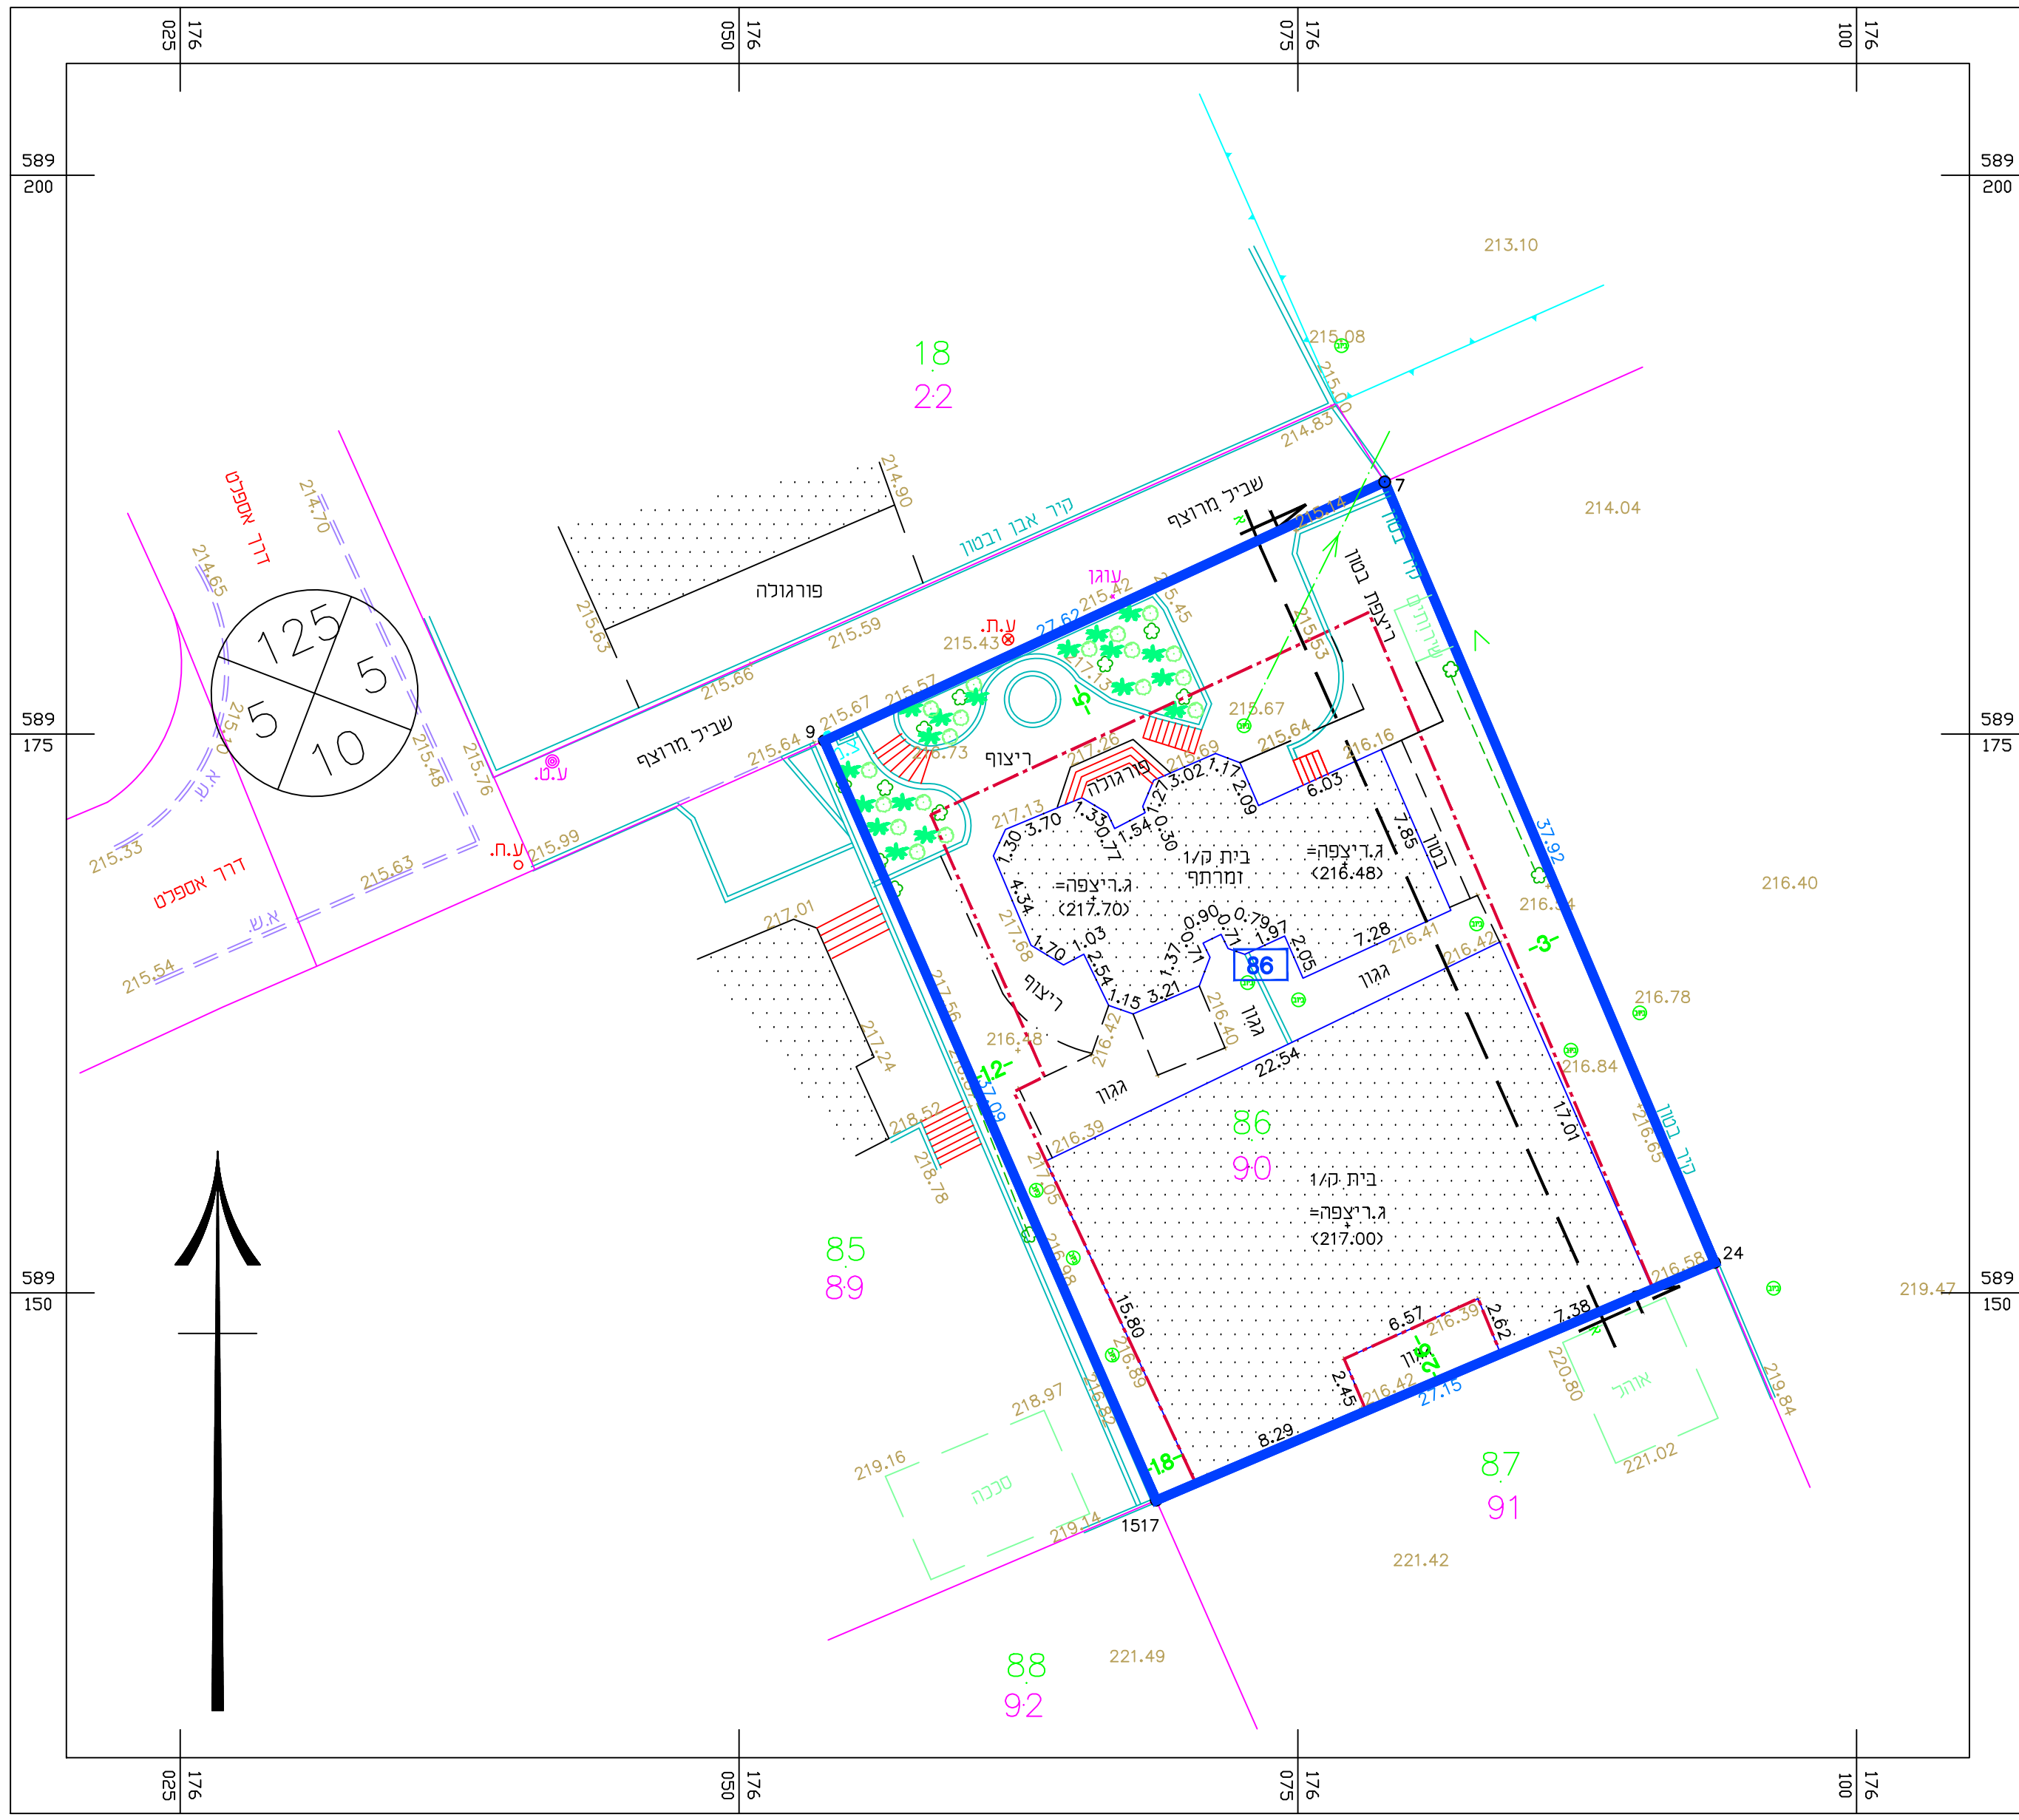

- מקרא:**
- גבול התכנית
 - גבול מגרש
 - מגרש ומספרו 34
 - קו בניין
 - מבנה קיים
 - מס' גוש 100217
 - עצים
 - נטיעות
 - רצוף
 - מספר הדרך 5x5
 - רוחב הדרך 100/00

חוק התכנון והבנייה, התשכ"ה-1965
תכנית מפורטת
מס" 618-0715110
רהט שכונה 13 מגרש 86
נספח בניוי מנחה
קנ"מ 1:250
עורך נספח הבנוי
אלשאפעי יוסף

אלשאפעי יוסף
 תכנון והנדסה
 רחוב שכיף בית מס' 101
 תל אביב 6109000
 טל: 052700000
 פקס: 052700004
 Email: shoFreeEnter.net.il

