



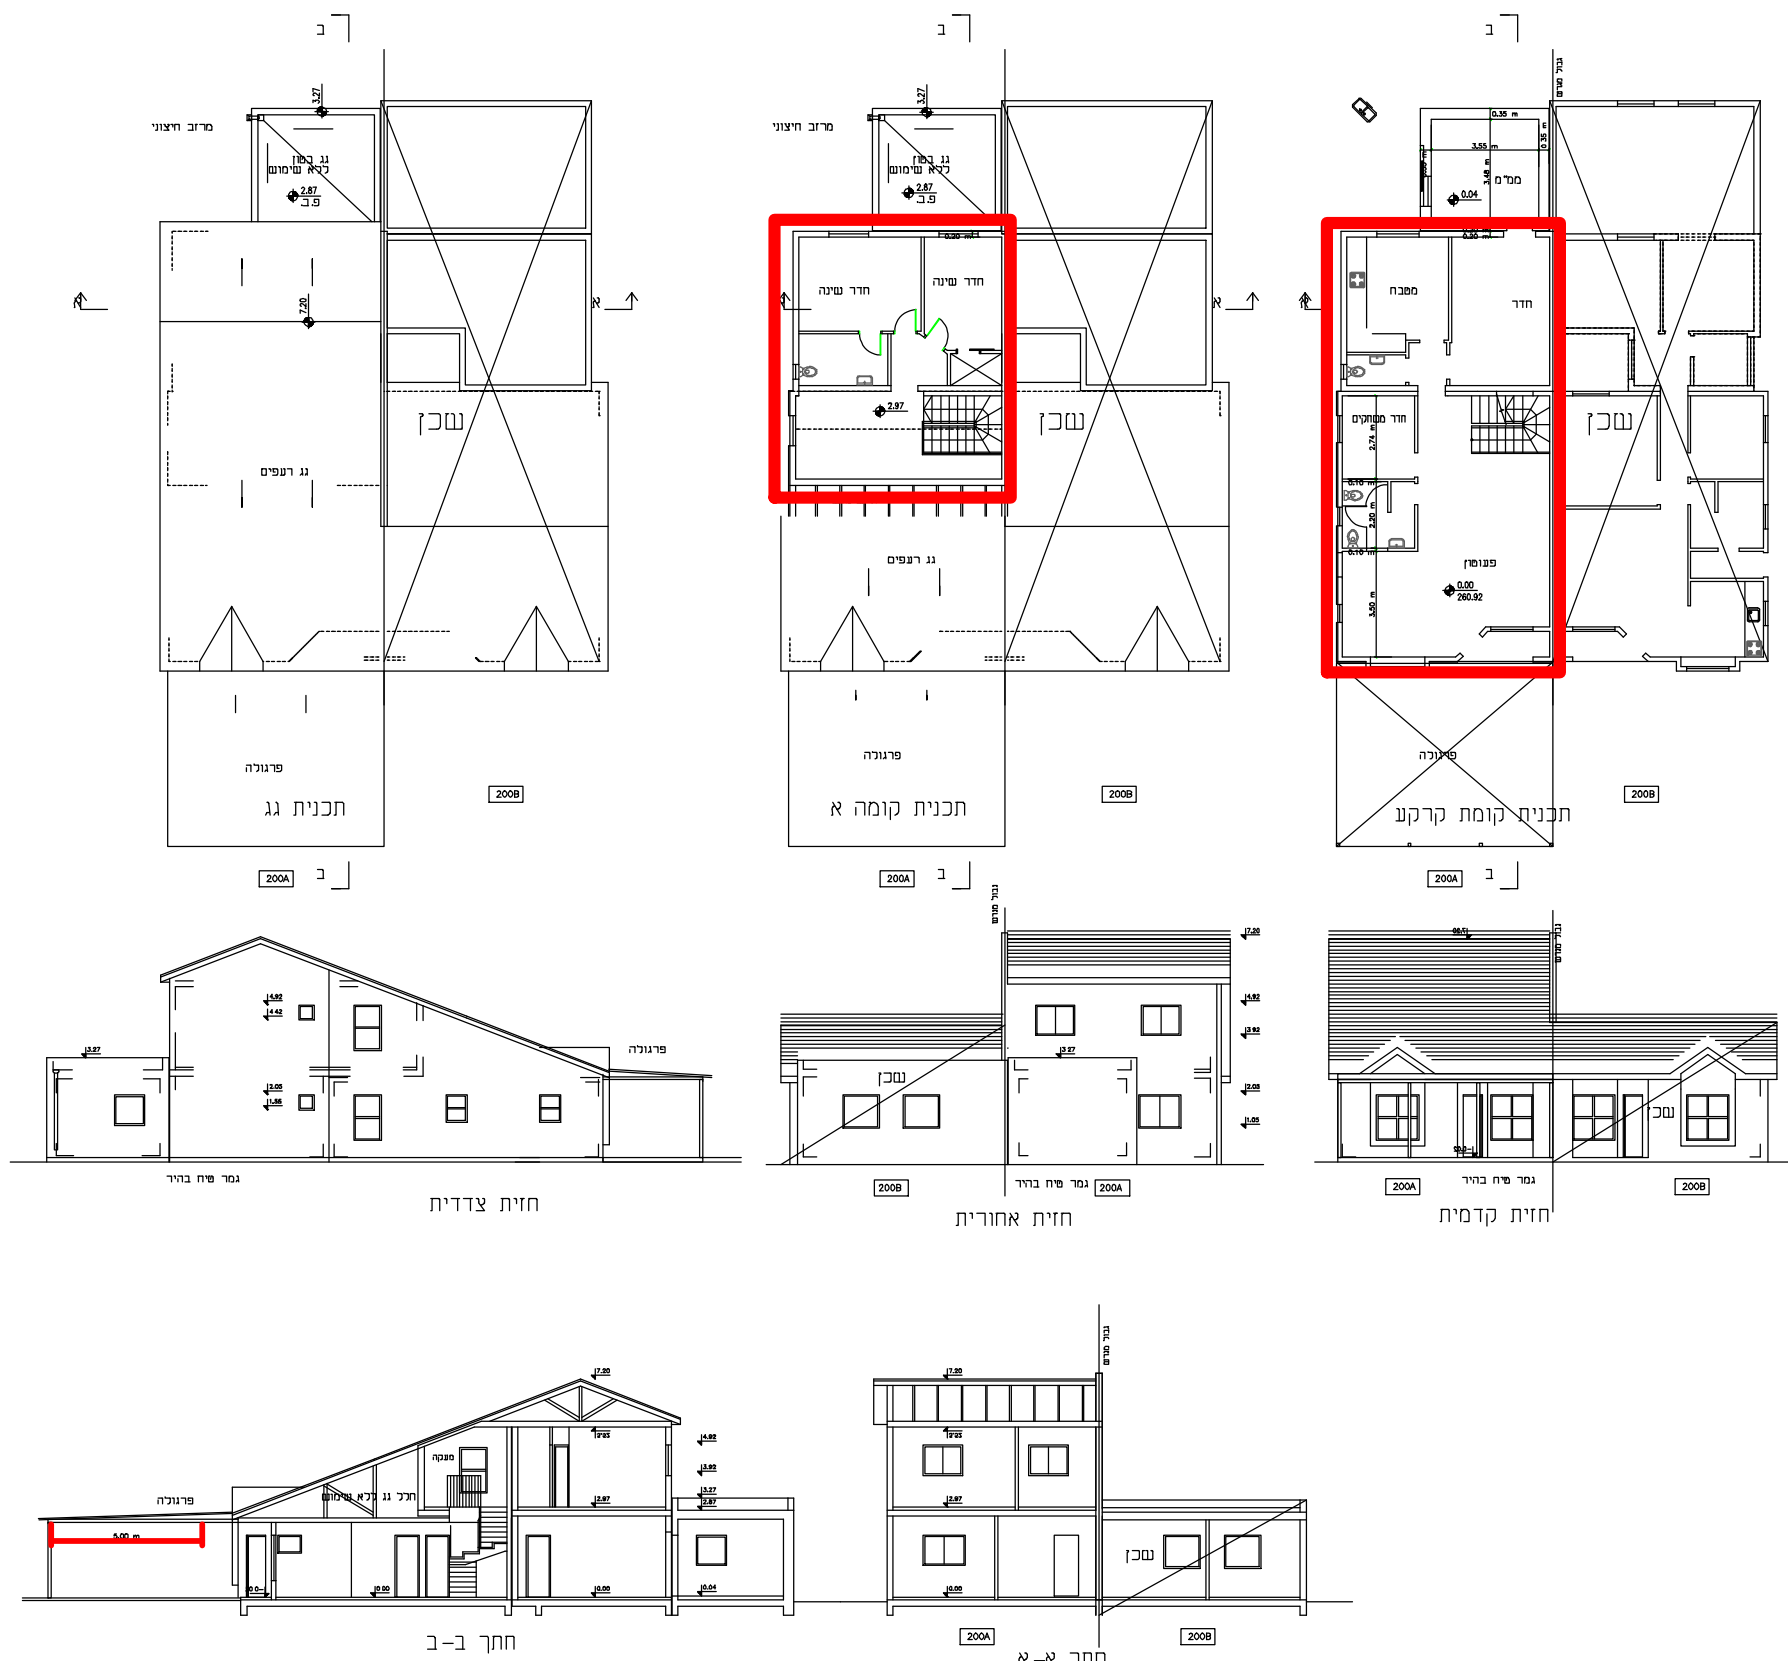

קלצ'קין 18

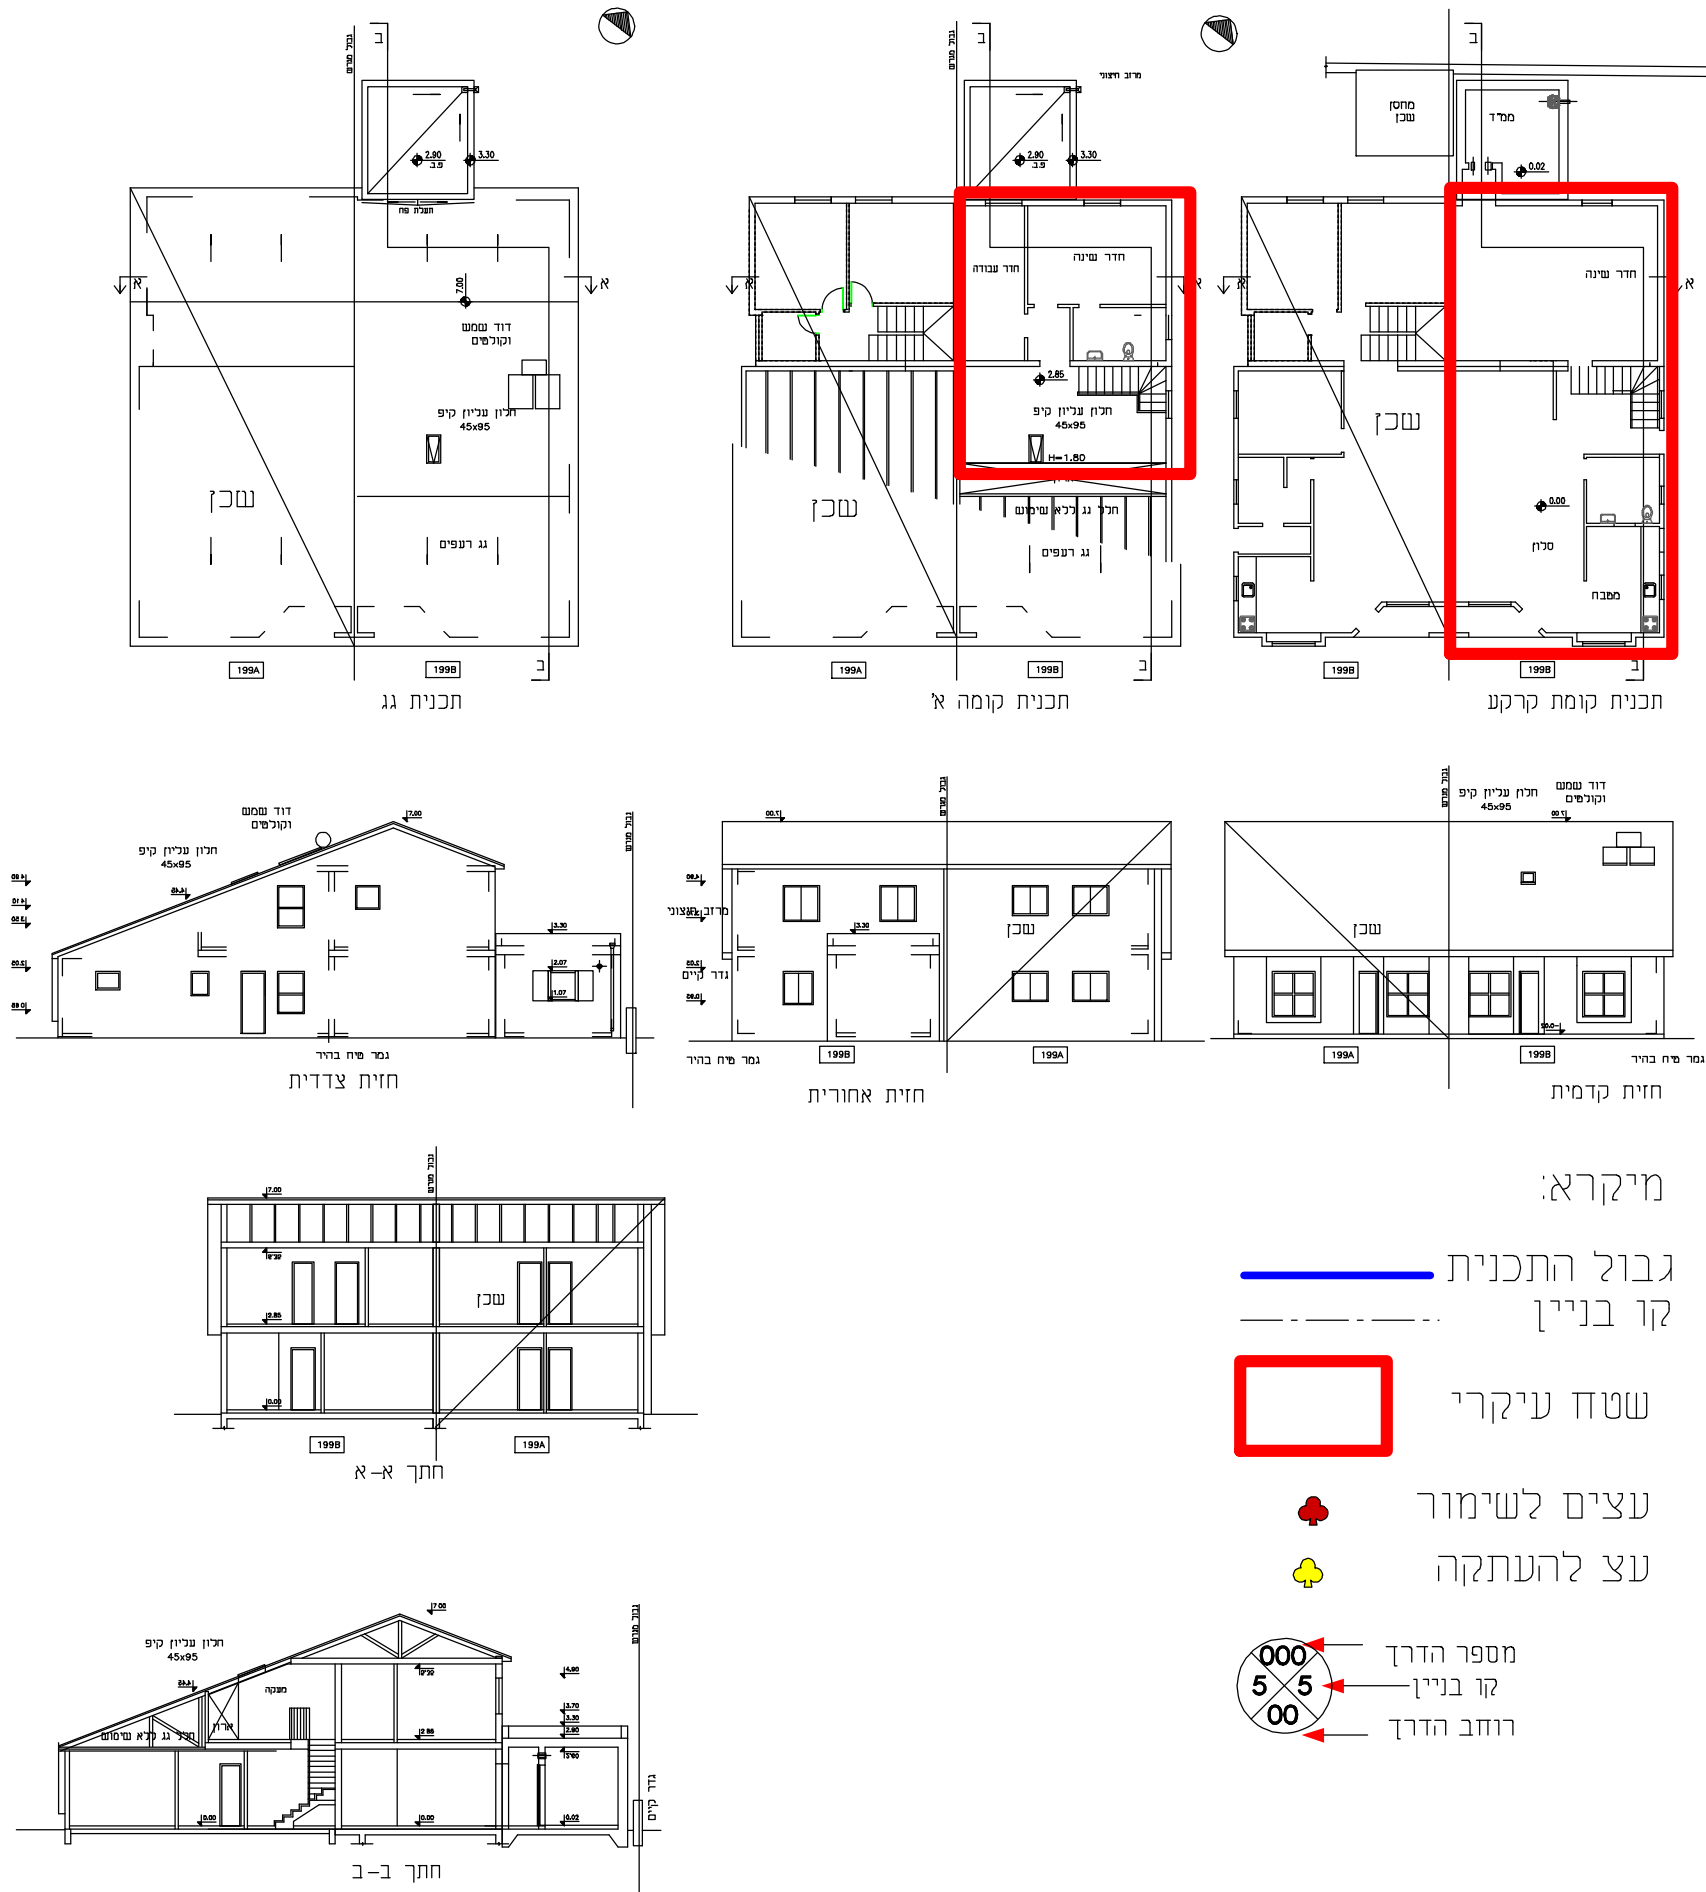

קלצ'קין 20



מיקרא:

גבול התכנית
קו בניין

שטח עיקרי

עצים לשימור
עץ להעתקה

מספר הדרך
קו בניין
רווחב הדרך

תכנית העמדה 1:250

