מינהל התכנון
החוק לקידום הבניה במתחמים
מועדפים לדיור(הוראת שעה)
התשע"ד,2014 הועדה למתחמים
מועדפים לדיור החליטה ביום
10/06/2020
לאשר את התכנית
16/07/2020
יו"ר הועדה למתחמים מועדפים לדיור

נספח תנועה

מסי תמל \1050\1

מע״ר נווה שרון נתיבות

נספח לתכנית גליון 2 מתוך 2

תחולה	מנחה
תיאור	
תאריך עריכת הנספח	03/06/2019
רשימת התרשימים	**קנ״מ**
בינוי	1:500
שם תרשים	_
שם תרשים	_
שם תרשים	_

שמות וחתימות:

עורך התכנית	שם: תאגיד:	חתימה:
תנועה	שם: ניר שלף תאגיד: אמי מתום מהנדסים ויועצים בע״מ	חתימה:

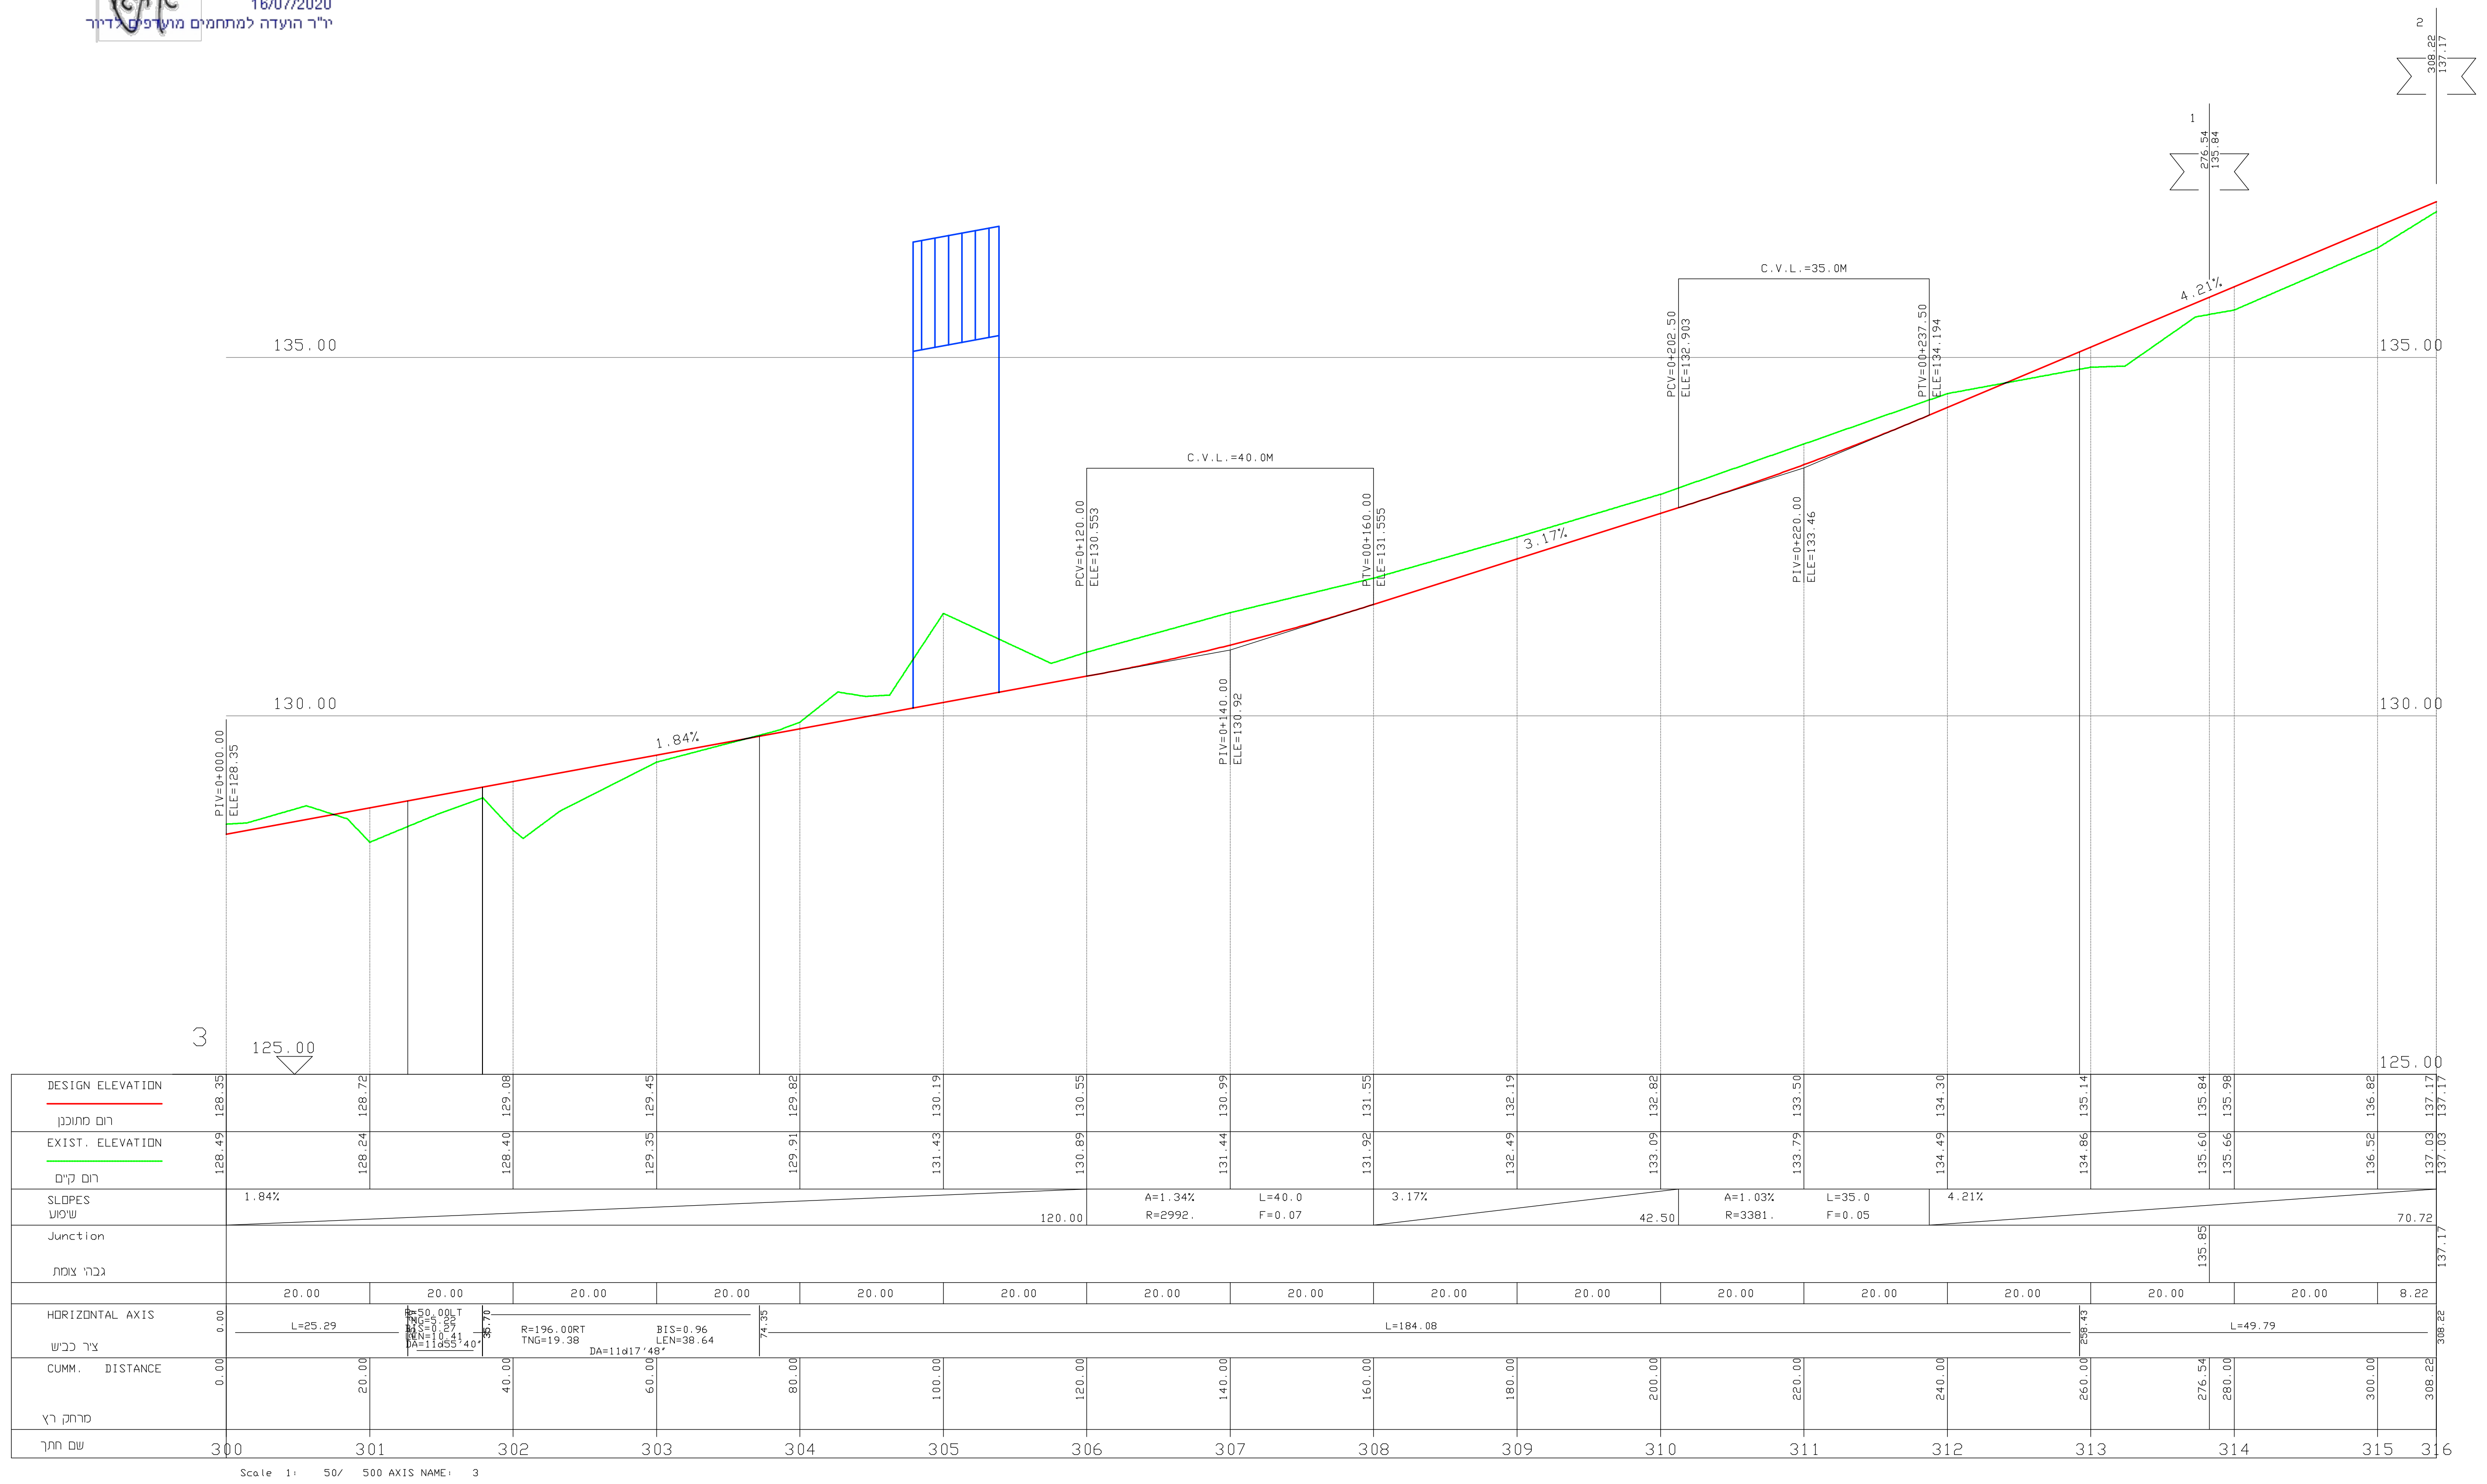

C.V.L.=35.0M
C.V.L.=40.0M
4.21%
3.17%
1.84%
135.00
130.00
125.00
DESIGN ELEVATION
EXIST. ELEVATION
SLOPES
Junction
HORIZONTAL AXIS
CUMM. DISTANCE
Scale 1: 50/ 500 AXIS NAME: 3

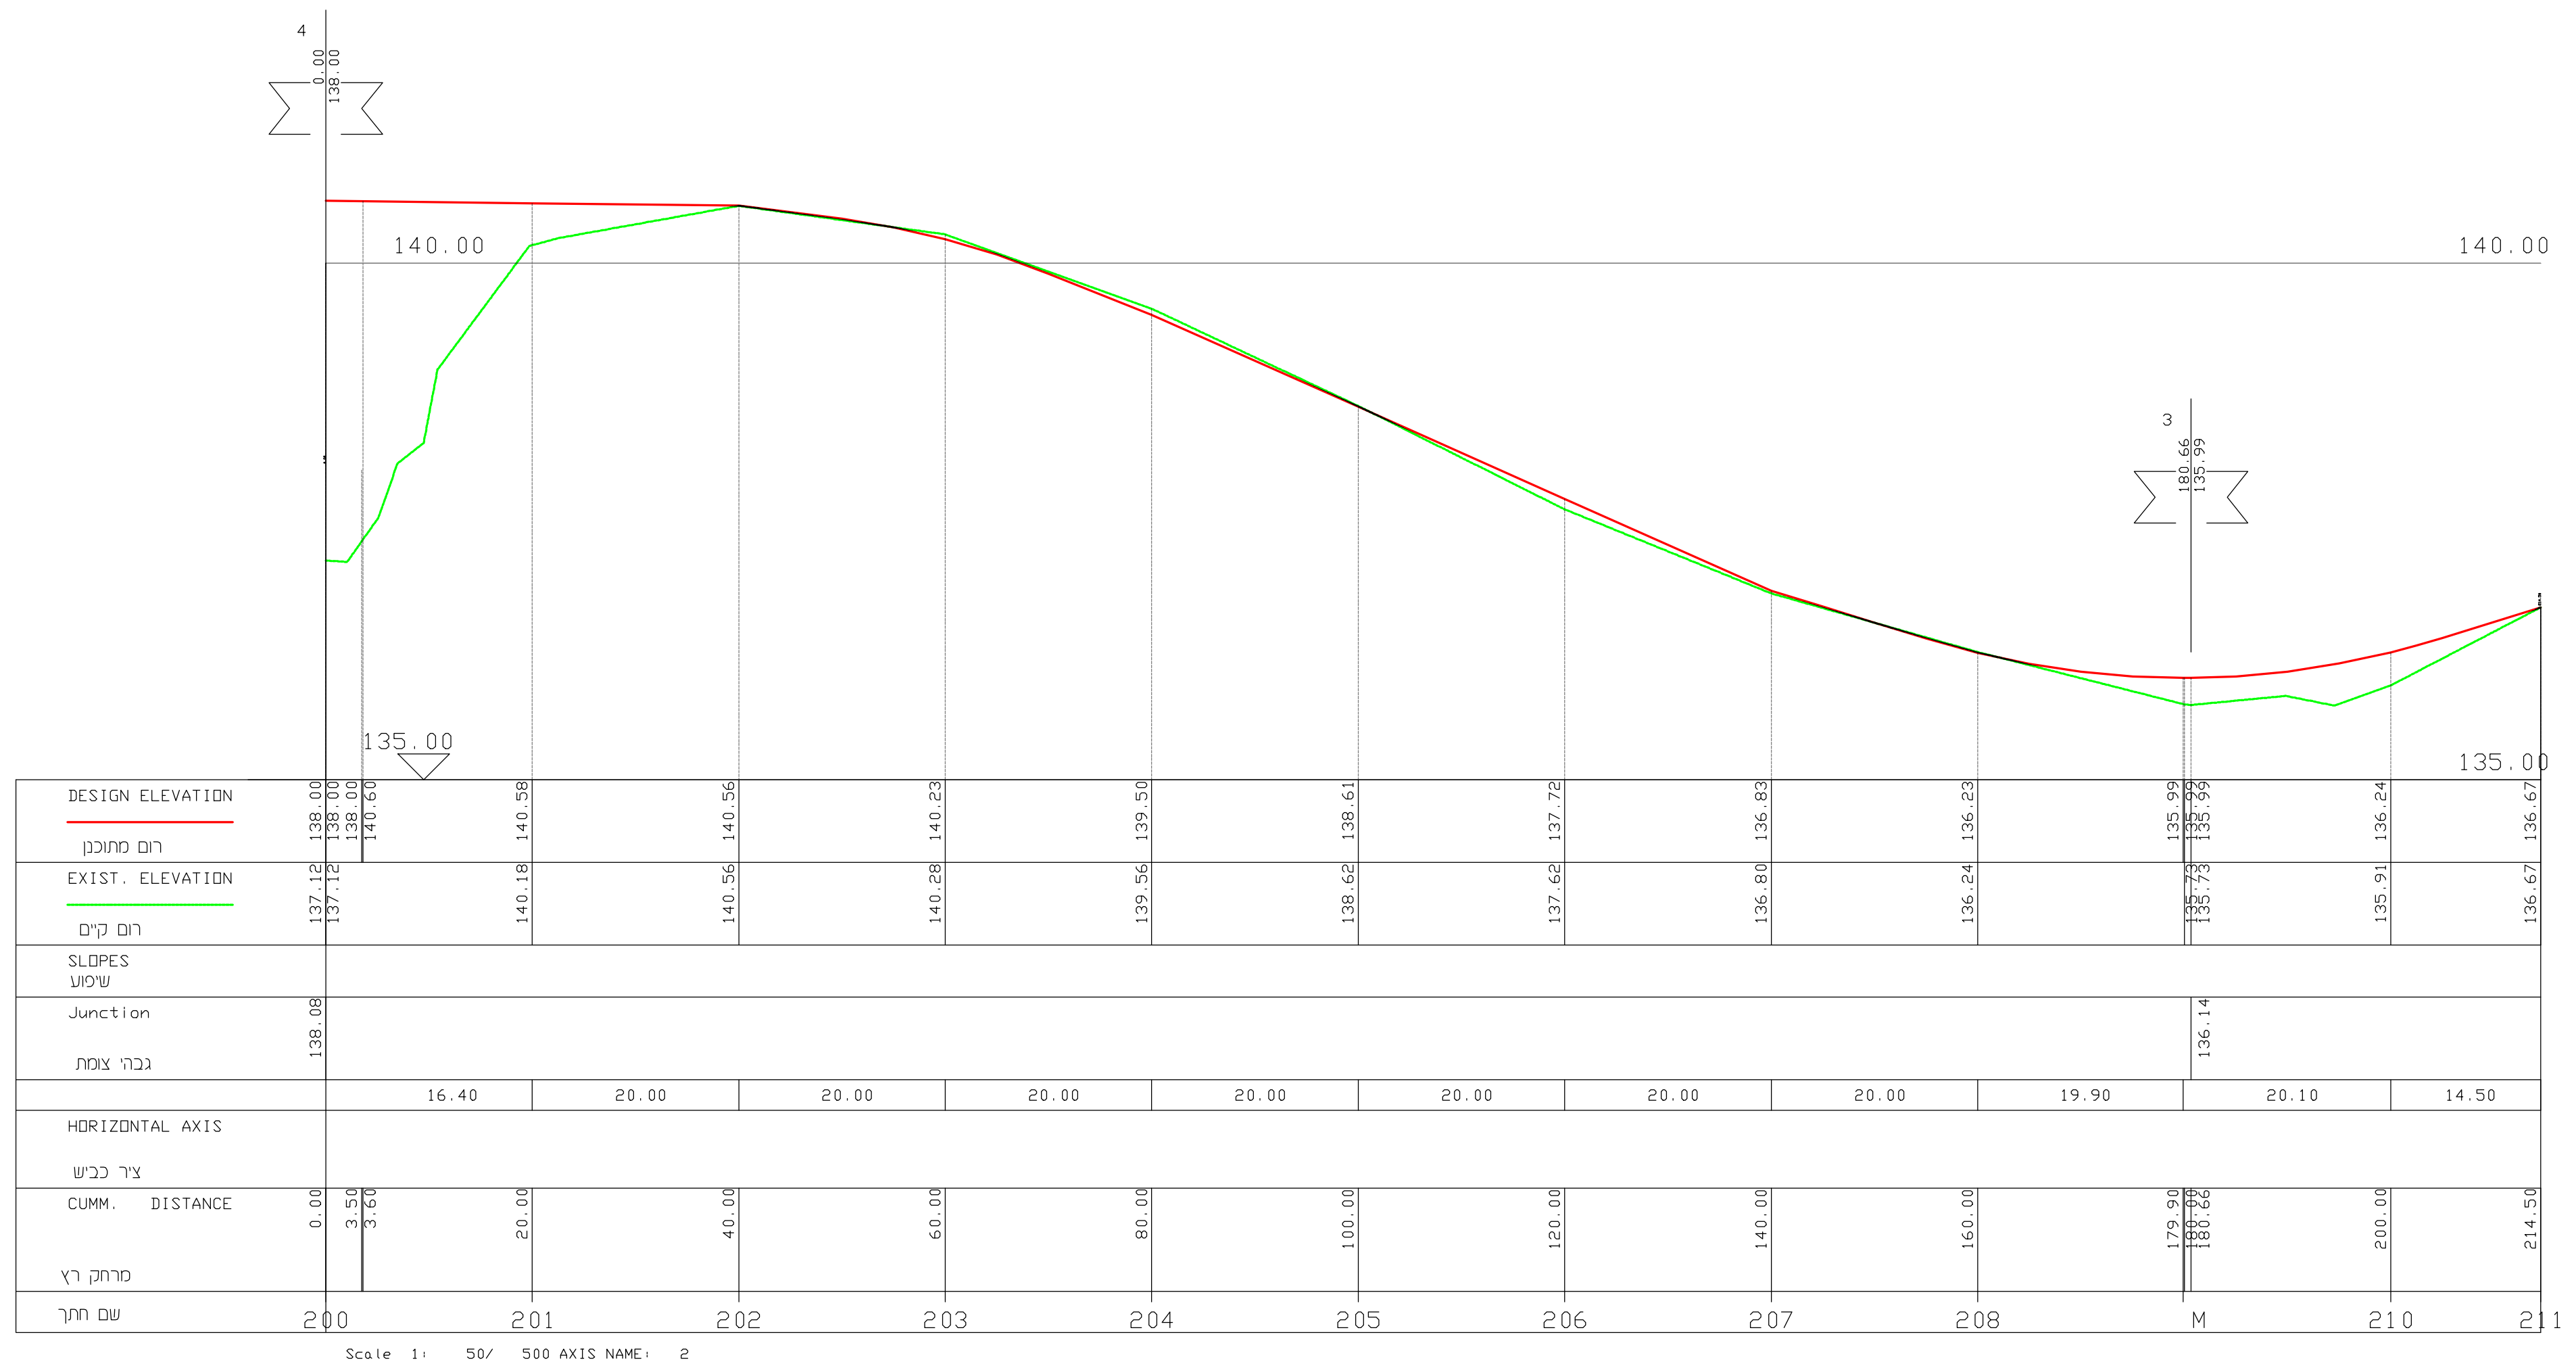

140.00
135.00
DESIGN ELEVATION
EXIST. ELEVATION
SLOPES
Junction
HORIZONTAL AXIS
CUMM. DISTANCE
Scale 1: 50/ 500 AXIS NAME: 2

הערה:

רום סופי של גשר יקבע ע״י אדריכל
נוף בתיאום קונסטרוקטור

עיריית נתיבות
מחלקת הנדסה

אמי-מתום
מהנדסים ויועצים בע״מ
AMY-METOM
Engineers & Consultants Ltd.

חברה בעלת תו תקן ISO 9001 Certified

משרד ראשי: רחוב יבנה 3, ת.ד. 4579, חיפה 3104402	טל: 04-8681111 פקס: 04-8681112 E-mail: ha-office@amymetom.co.il	Head office: 3 Yavne st., P.O.B.4579 Haifa 3104402
סניף המרכז: רחוב יגאל אלון 55א', תל-אביב 6789153	טל: 03-6363500 פקס: 03-6363501 E-mail: ta-office@amymetom-ta.co.il	Central branch: 55a Yigal Alon st., Tel Aviv 6789153

מהדורה	תאריך	תאור עדכון / אסמכתא / יוזם העדכון	אישר
04	03.06.19	תיקון קו כחול	נ.ש.
03	17.04.19	תיקון קו כחול	נ.ש.
02	26.04.18	תיקון מפלסים לפי אדריכל	נ.ש.
01	04.03.18	תיקון מפלסים לפי אדריכל	נ.ש.

מקרא:

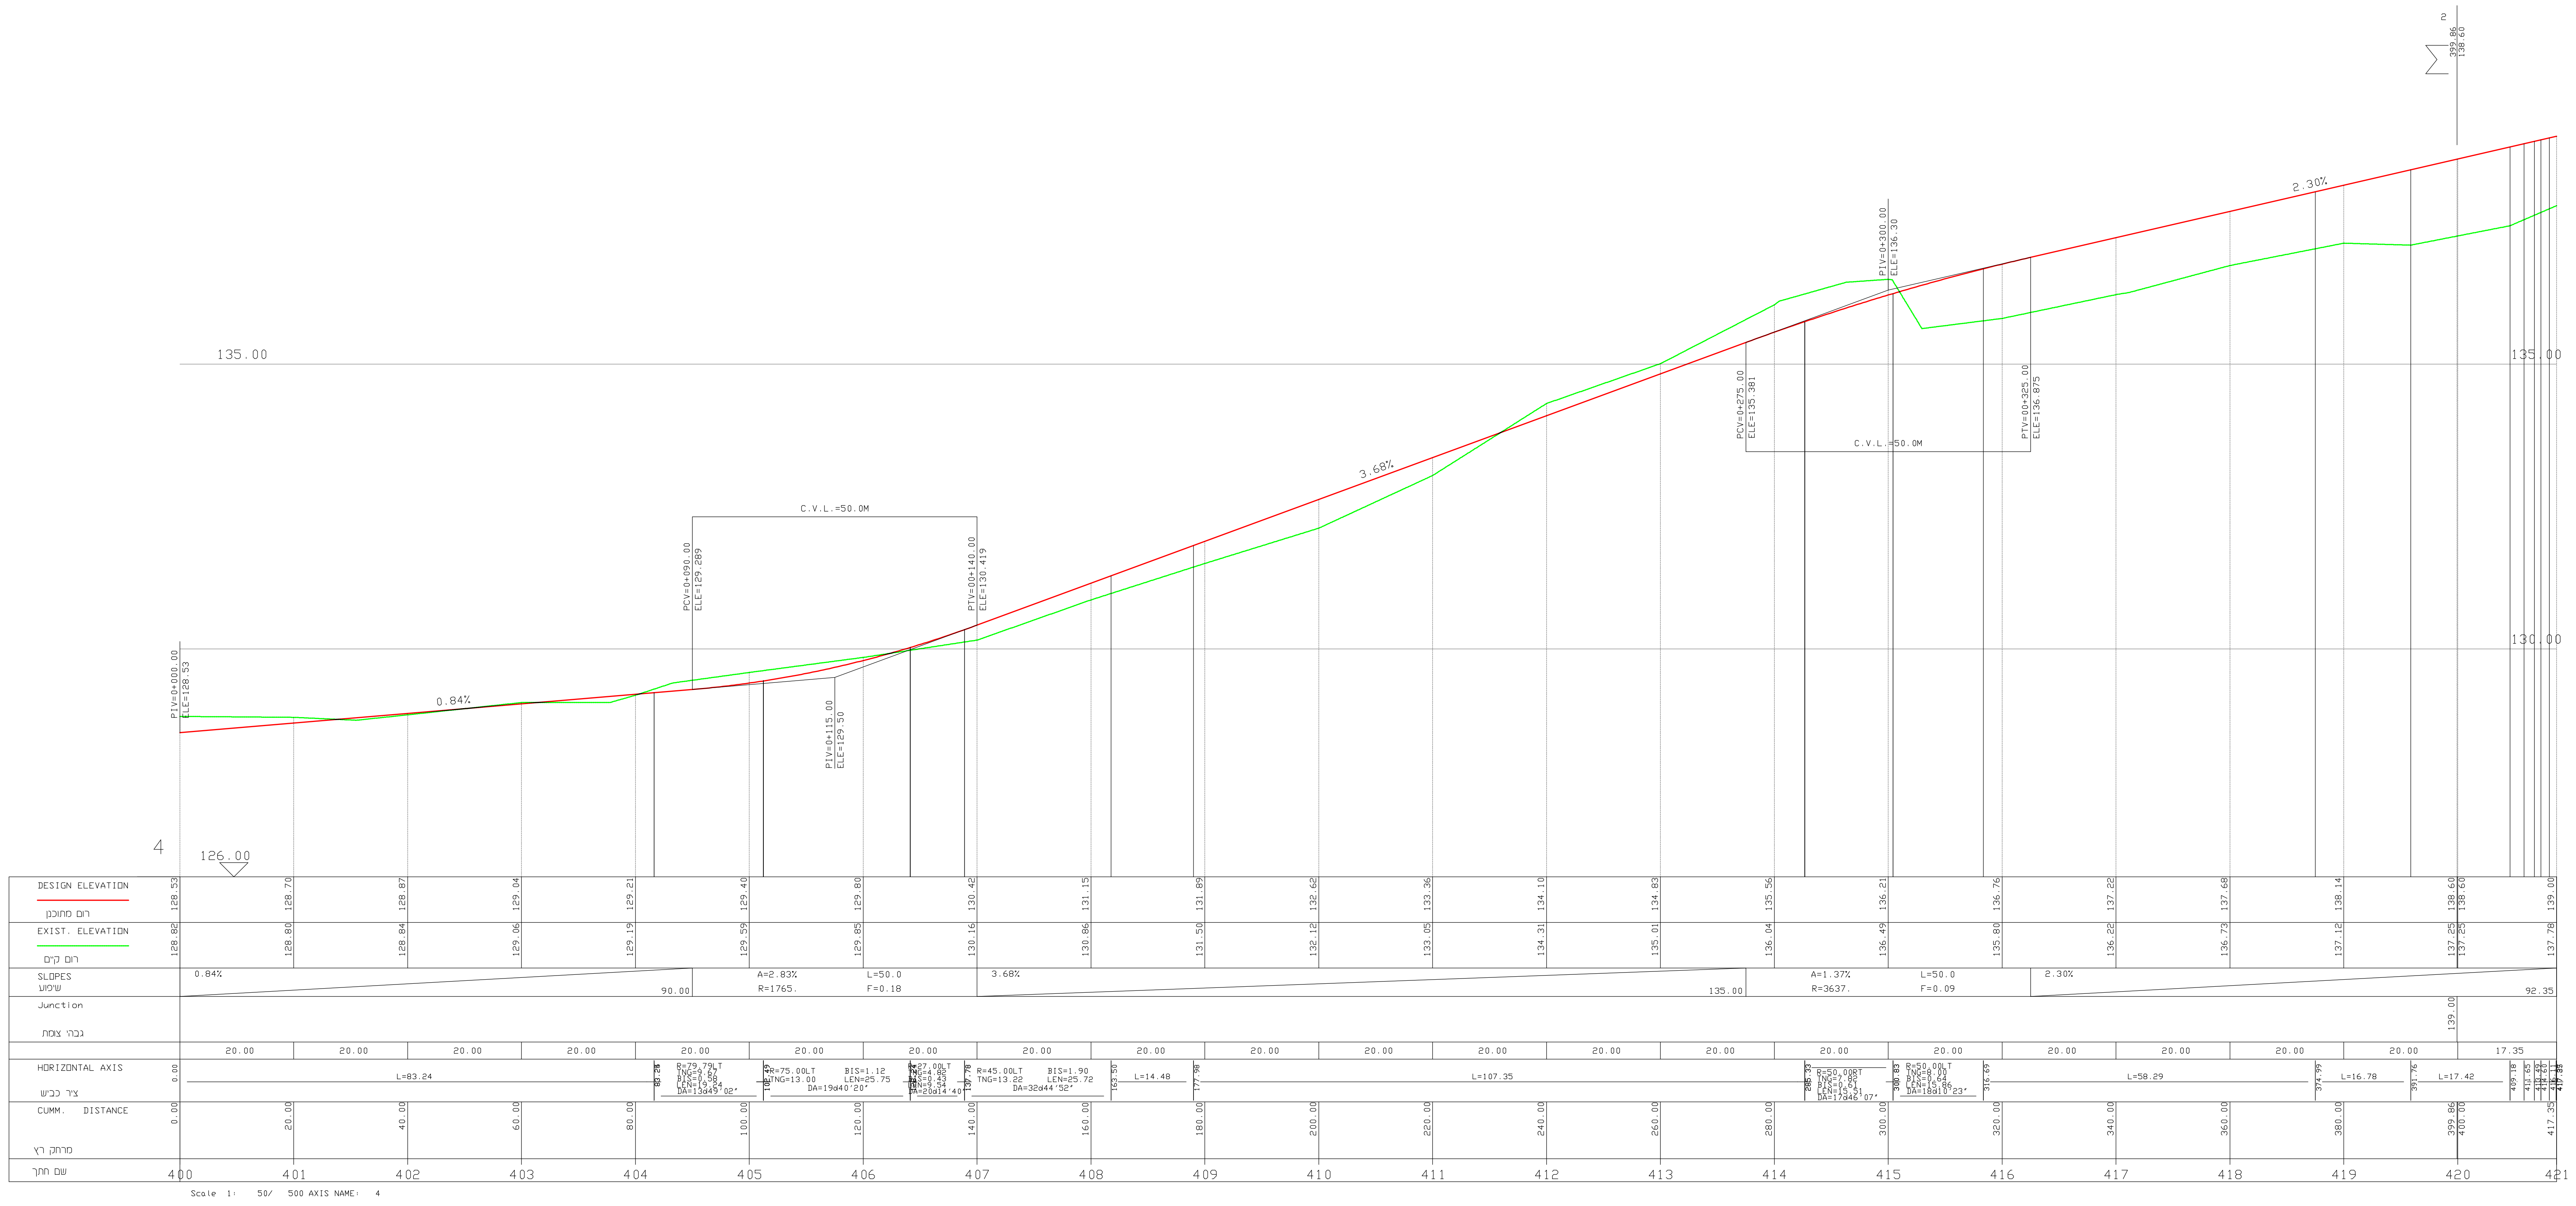

C.V.L.=50.0M
C.V.L.=50.0M
2.30%
3.68%
0.84%
135.00
130.00
126.00
DESIGN ELEVATION
EXIST. ELEVATION
SLOPES
Junction
HORIZONTAL AXIS
CUMM. DISTANCE
Scale 1: 50/ 500 AXIS NAME: 4

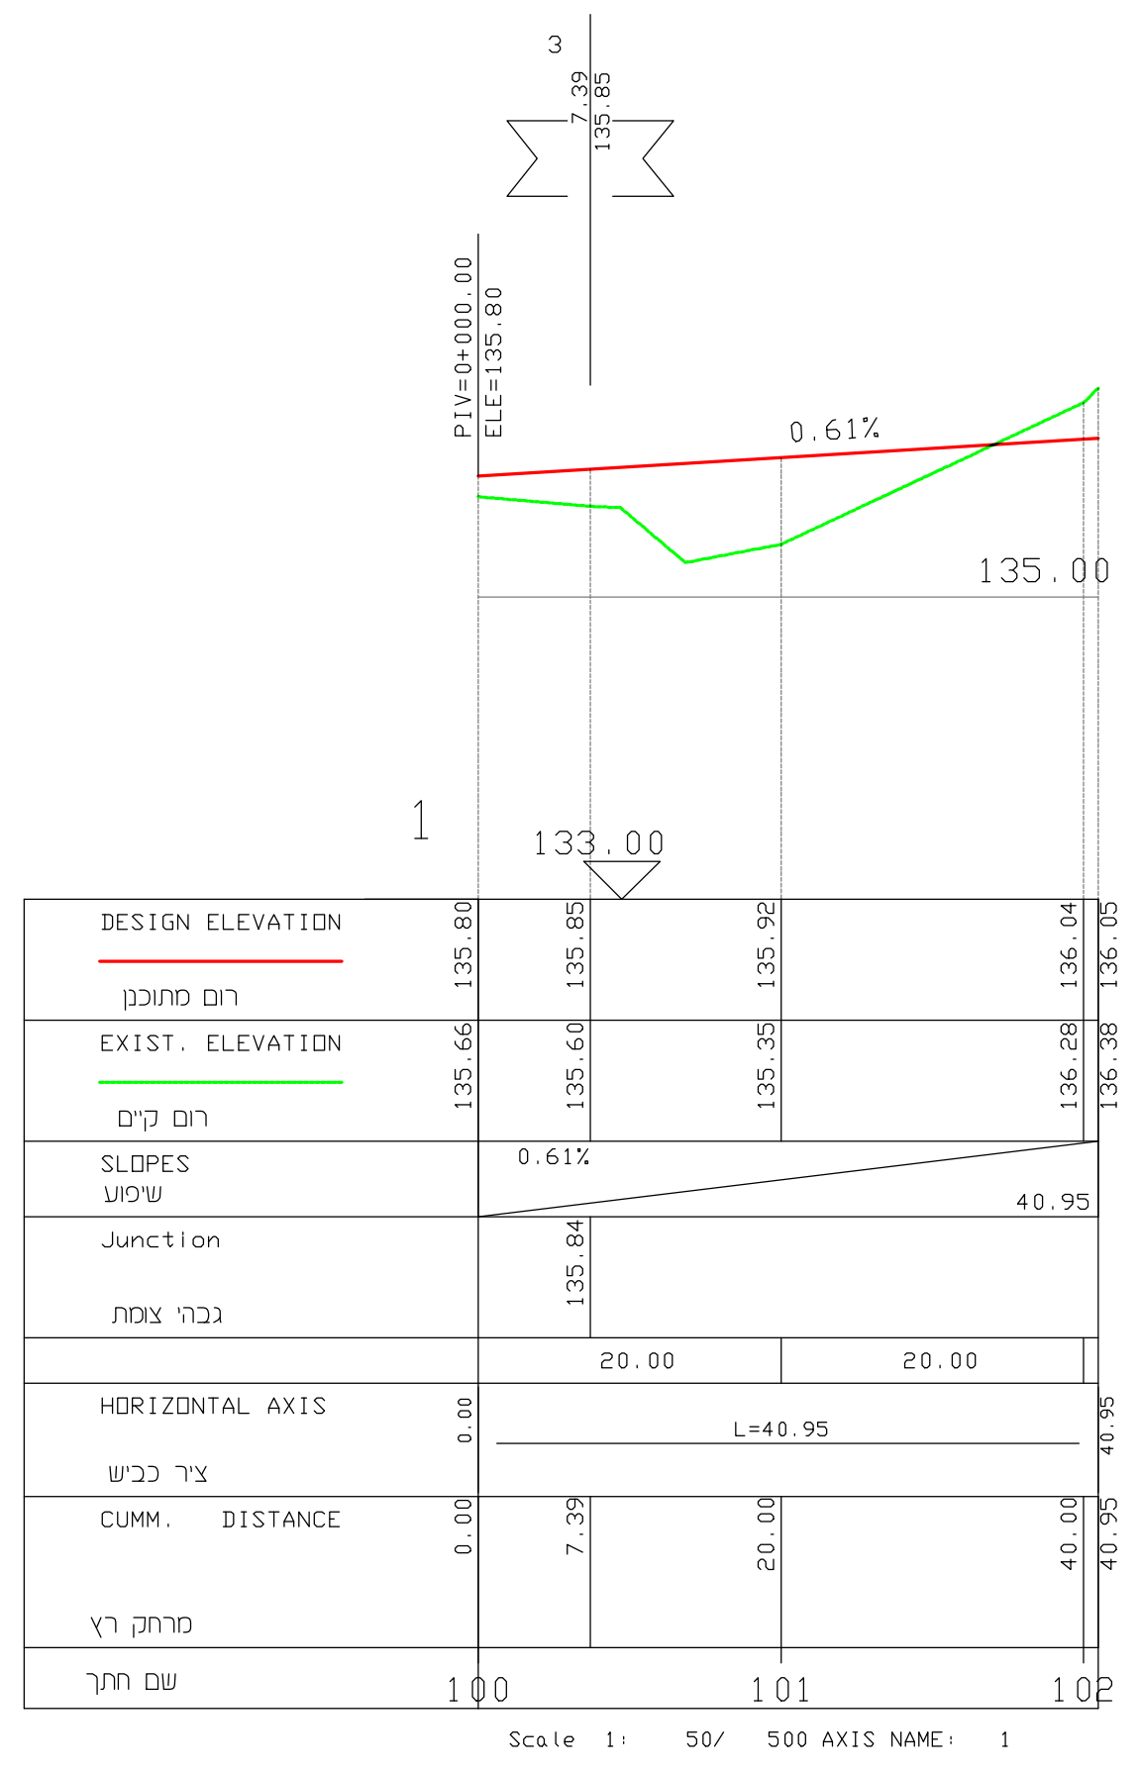

0.61%
135.00
133.00
DESIGN ELEVATION
EXIST. ELEVATION
SLOPES
Junction
HORIZONTAL AXIS
CUMM. DISTANCE
Scale 1: 50/ 500 AXIS NAME: 1

מפתח גיליונות

פרוייקט:
שכונת נוה שרון - מתחם 12

שם התכנית:

מע״ר חדש
חתכי אורך

שלב תכנון	ראשוני (SD) ●	מוקדם (PD) ○	מפורט (DD) ○
מטרה	לעיון (FI) ●	לאישור (FA) ○	למכרז (FT) ○ לביצוע (FC) ○

מהדורה	תאריך	תכנן	שרטט	אישר
04	03/06/2019	ניר שלף	בוריס	ניר שלף
00	11/02/2018	ניר שלף	יצחק	ניר שלף

מס' פרוייקט מתכנן: 5177 קנ"מ: 1 : 500

מס' פרוייקט מזמין: רמות פרוייקט מס' פרוייקט סוג פרוייקט מס' כביש
0000-A-0000-00-00-00

שם קובץ הגיליונות: SHEET FILE NAME: AMT-HW-000-012_MAAR-DD-3001-04.dwg
שם קובץ הדפסה: PLOT FILE NAME: AMT-HW-000-012_MAAR-DD-3001-04.PLT

מהדורה גיליון שלב פרוייקט אלמנט/שם המאפיין מקום תחום ספק
AMT-HW-000-012_MAAR-DD-3001-04

G:\5177-Netivot-Maar_Hadash\work\AMT-HW-000-012_MAAR-DD-3001-04.dwg, 03/06/2019 16:38:18, boris