


בריכות יטבתה


גליון 1 מתוך 1

| | |
|-------------------------|------------|
| תחולה | מנחה |
| תיאור תאריך עריכת הנספח | 30.12.2019 |
| קנ"מ | 1:250 |
| תרשימים נוספים | קנ"מ |
| צתכים | 1:250 |
| שמות רחתימות: | |
| שם: | רוני שובל |
| תאריך: | אנת הנדסה |
| עורך הנספח | |

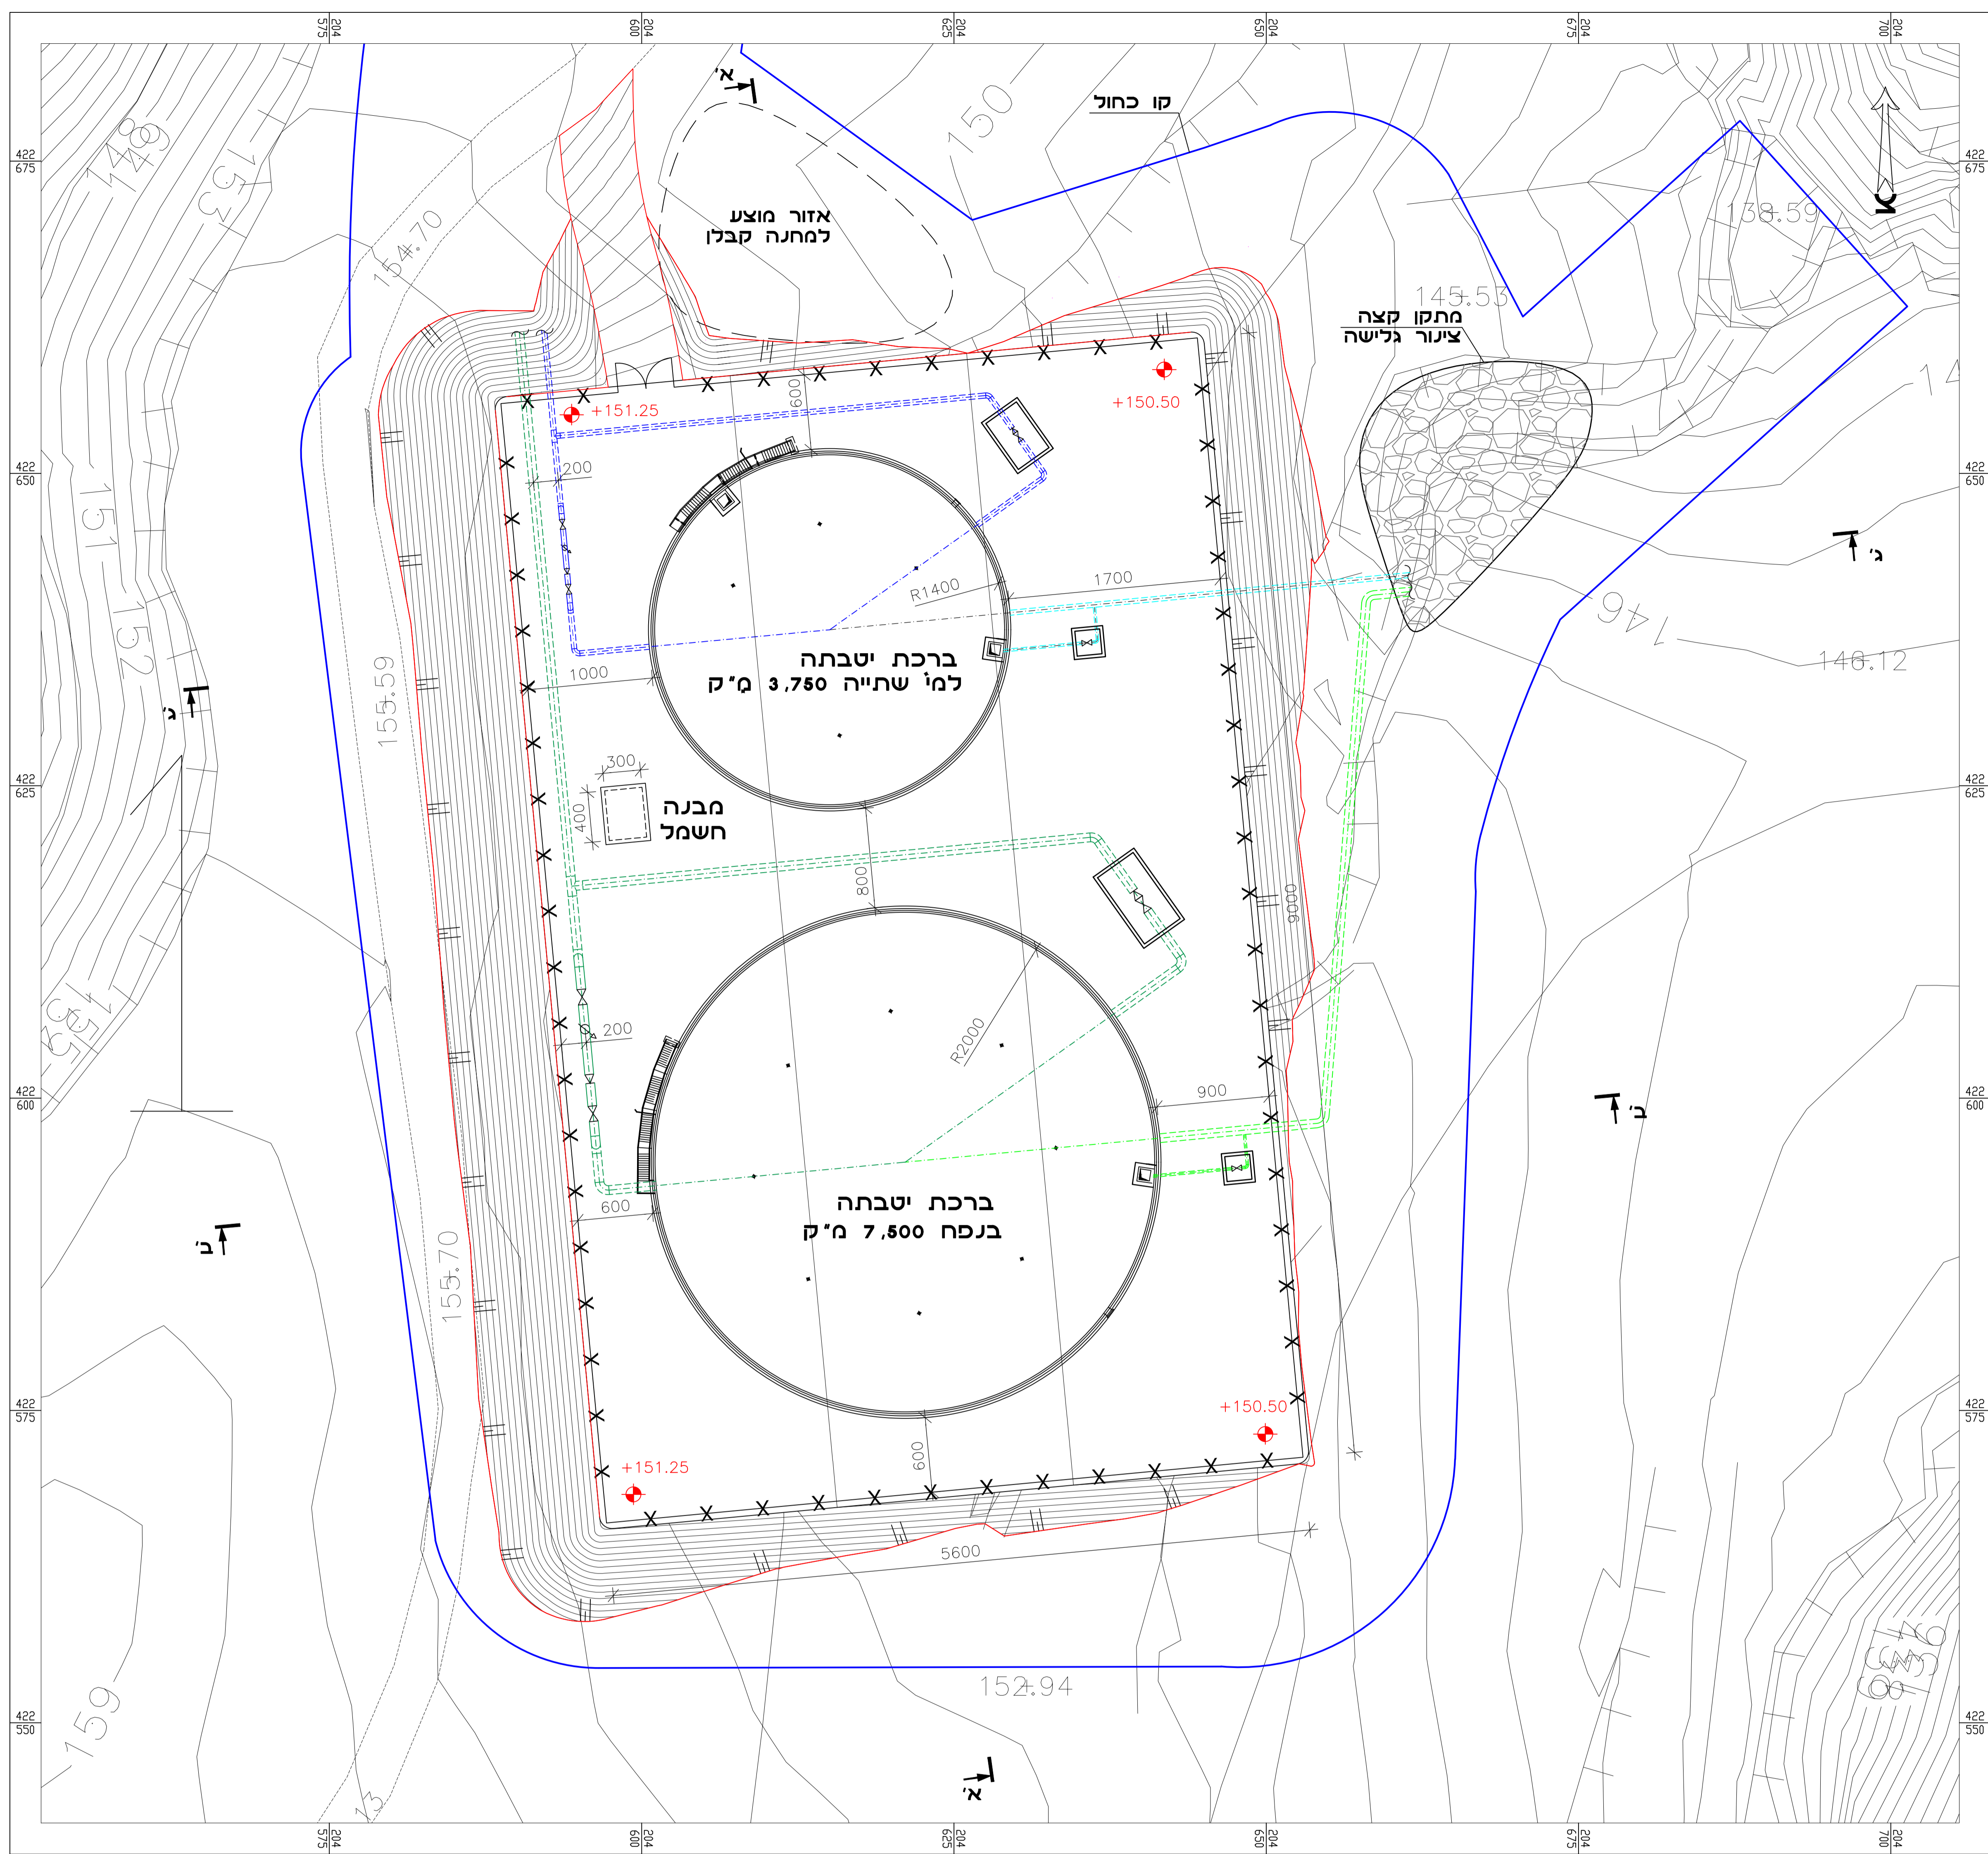


- מקרא:
- גבול תוכנית
 - קו מי שתייה
 - קו גלישה למי שתייה
 - קו מים לחקלאות
 - קו גלישה למים לחקלאות


- כל המידות בסנטימטרים אלא אם צוין אחרת.
- נהוגי הרום במטרים מעל פני הים.

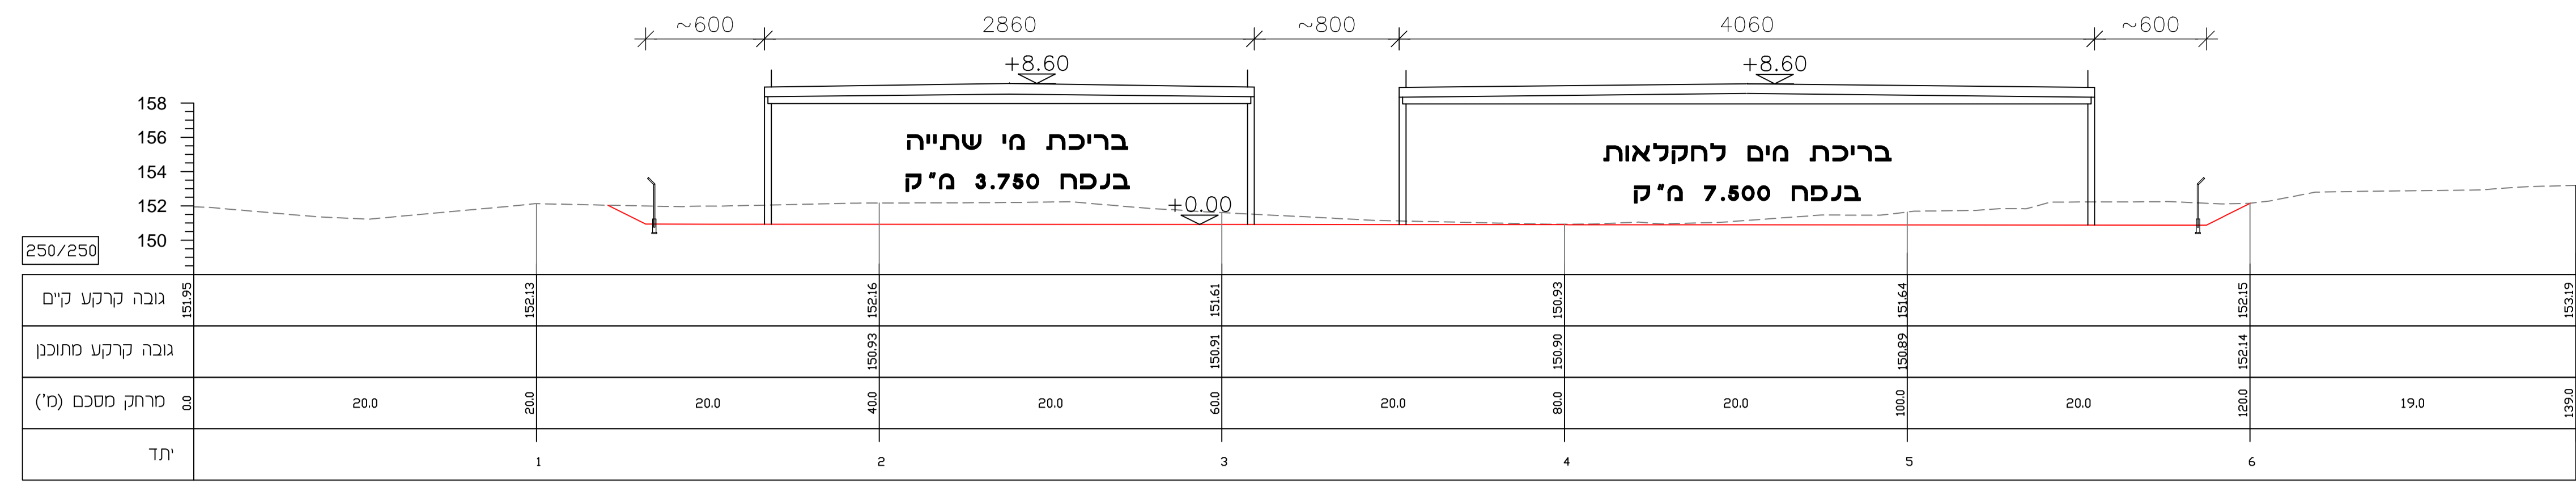

חתר א'-א'
±0.00=+151.25

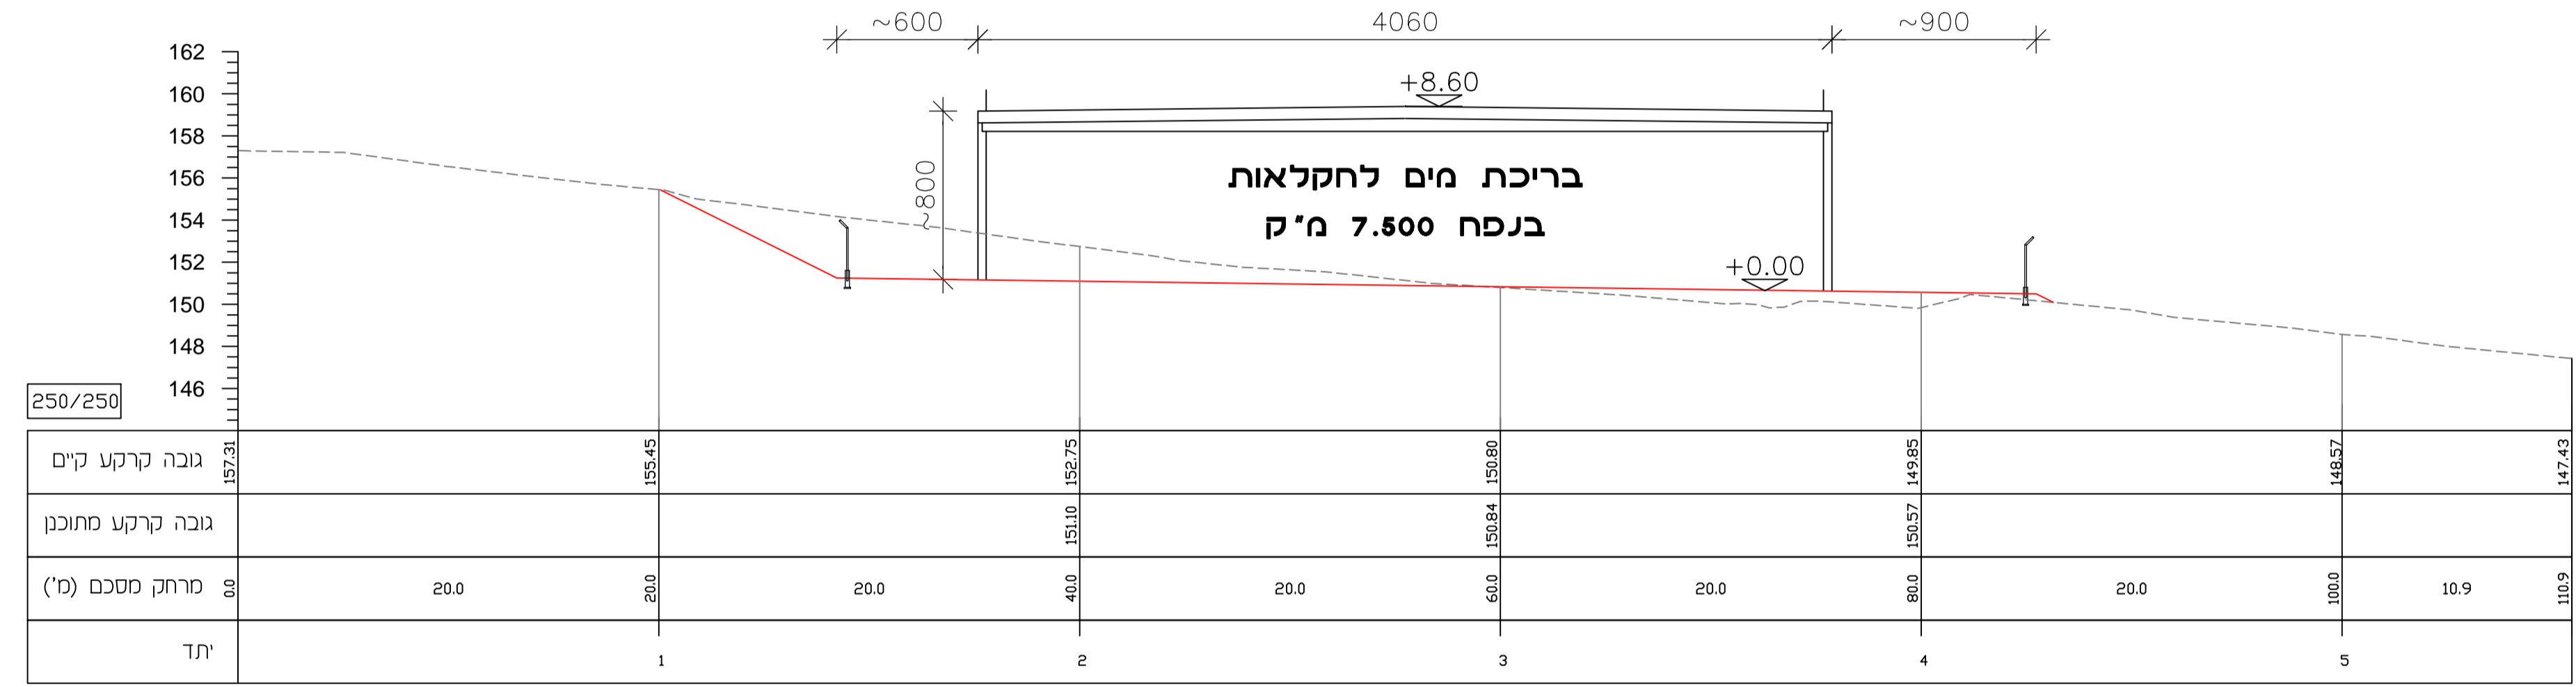

חתר ב'-ב'
±0.00=+151.25

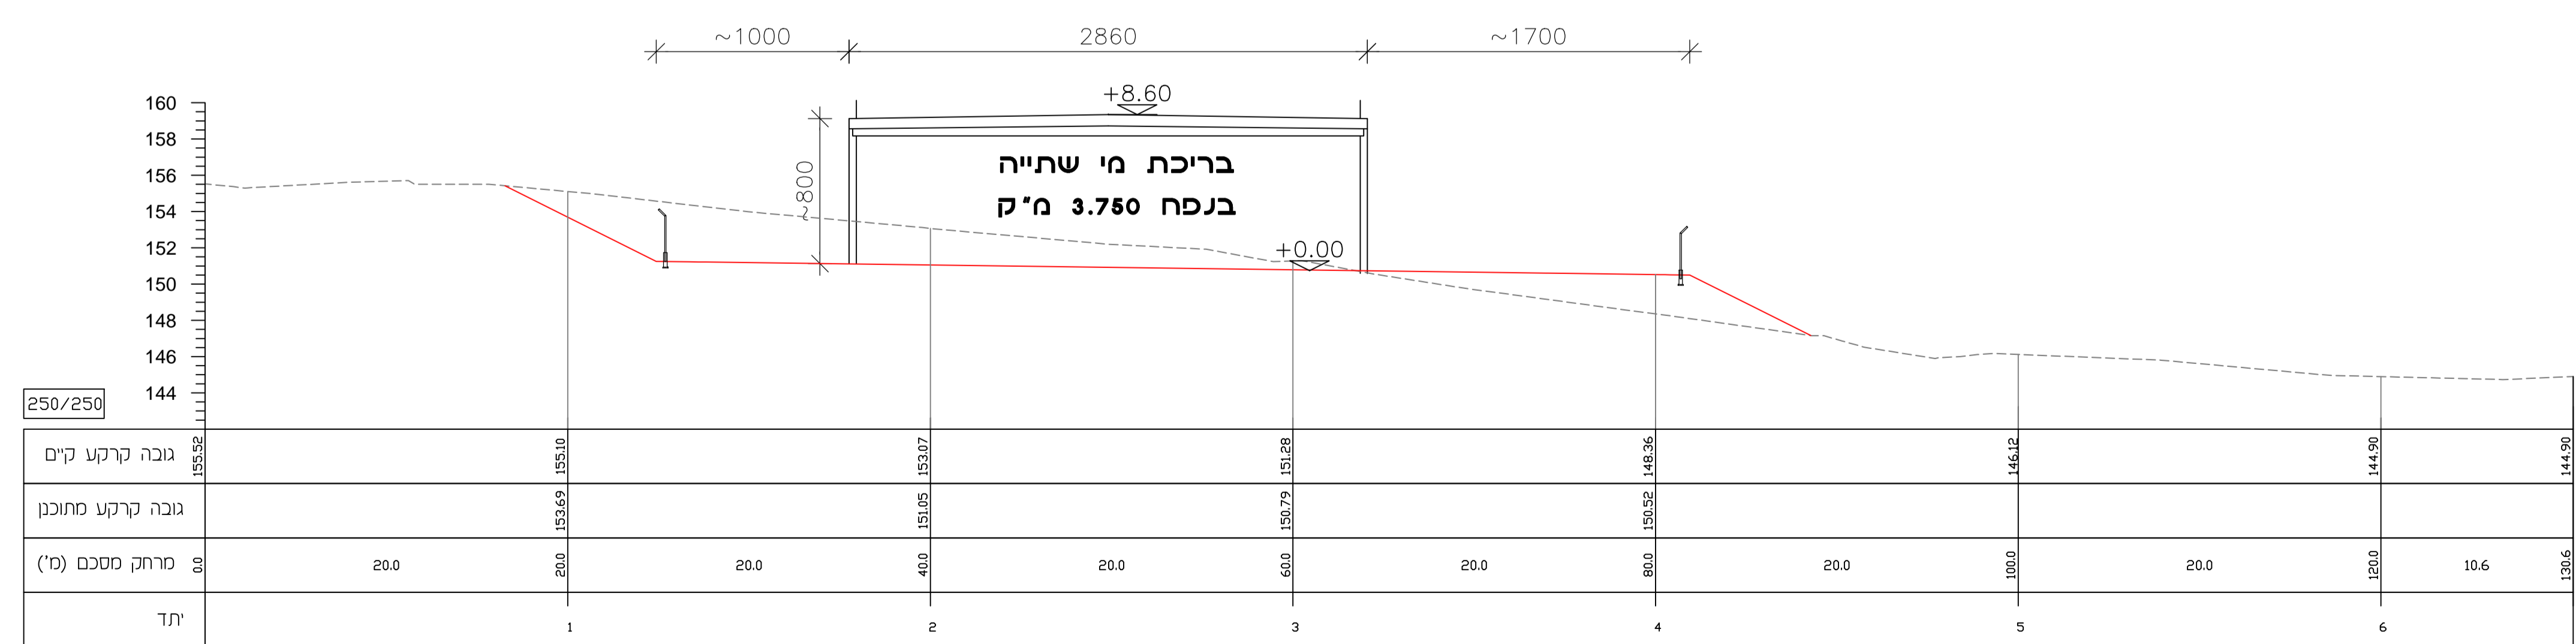

חתר ג'-ג'
±0.00=+151.25