
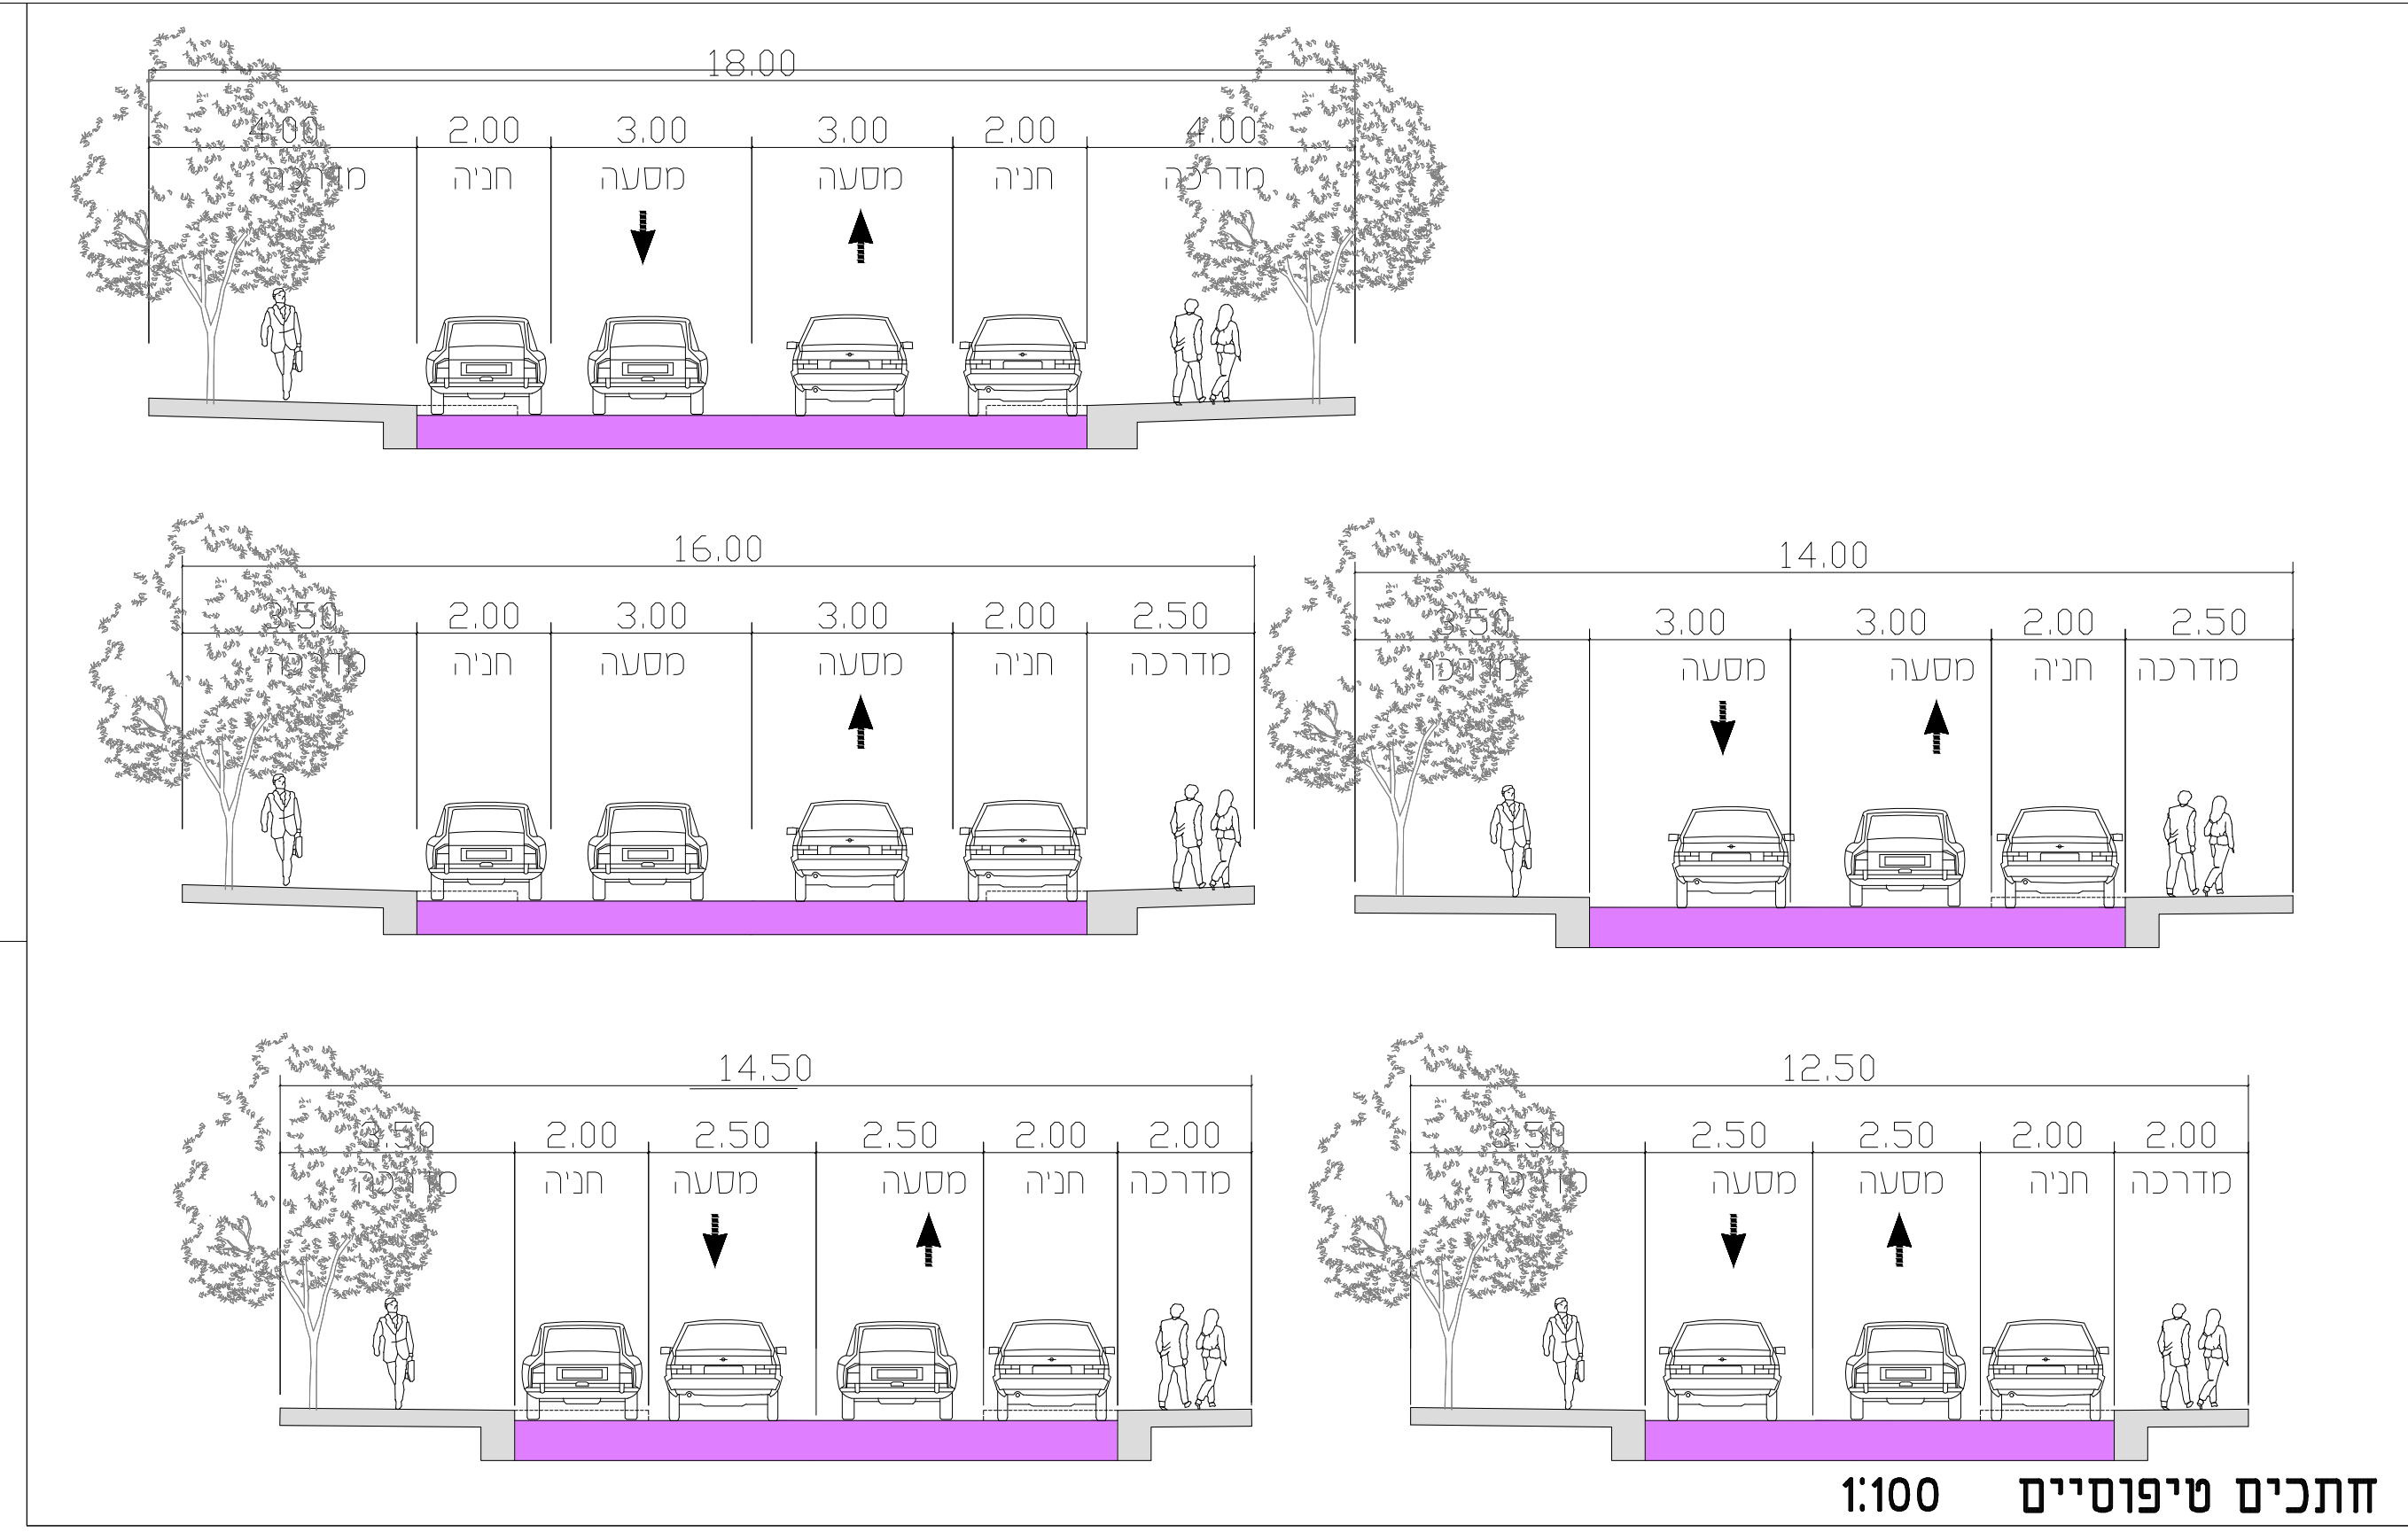
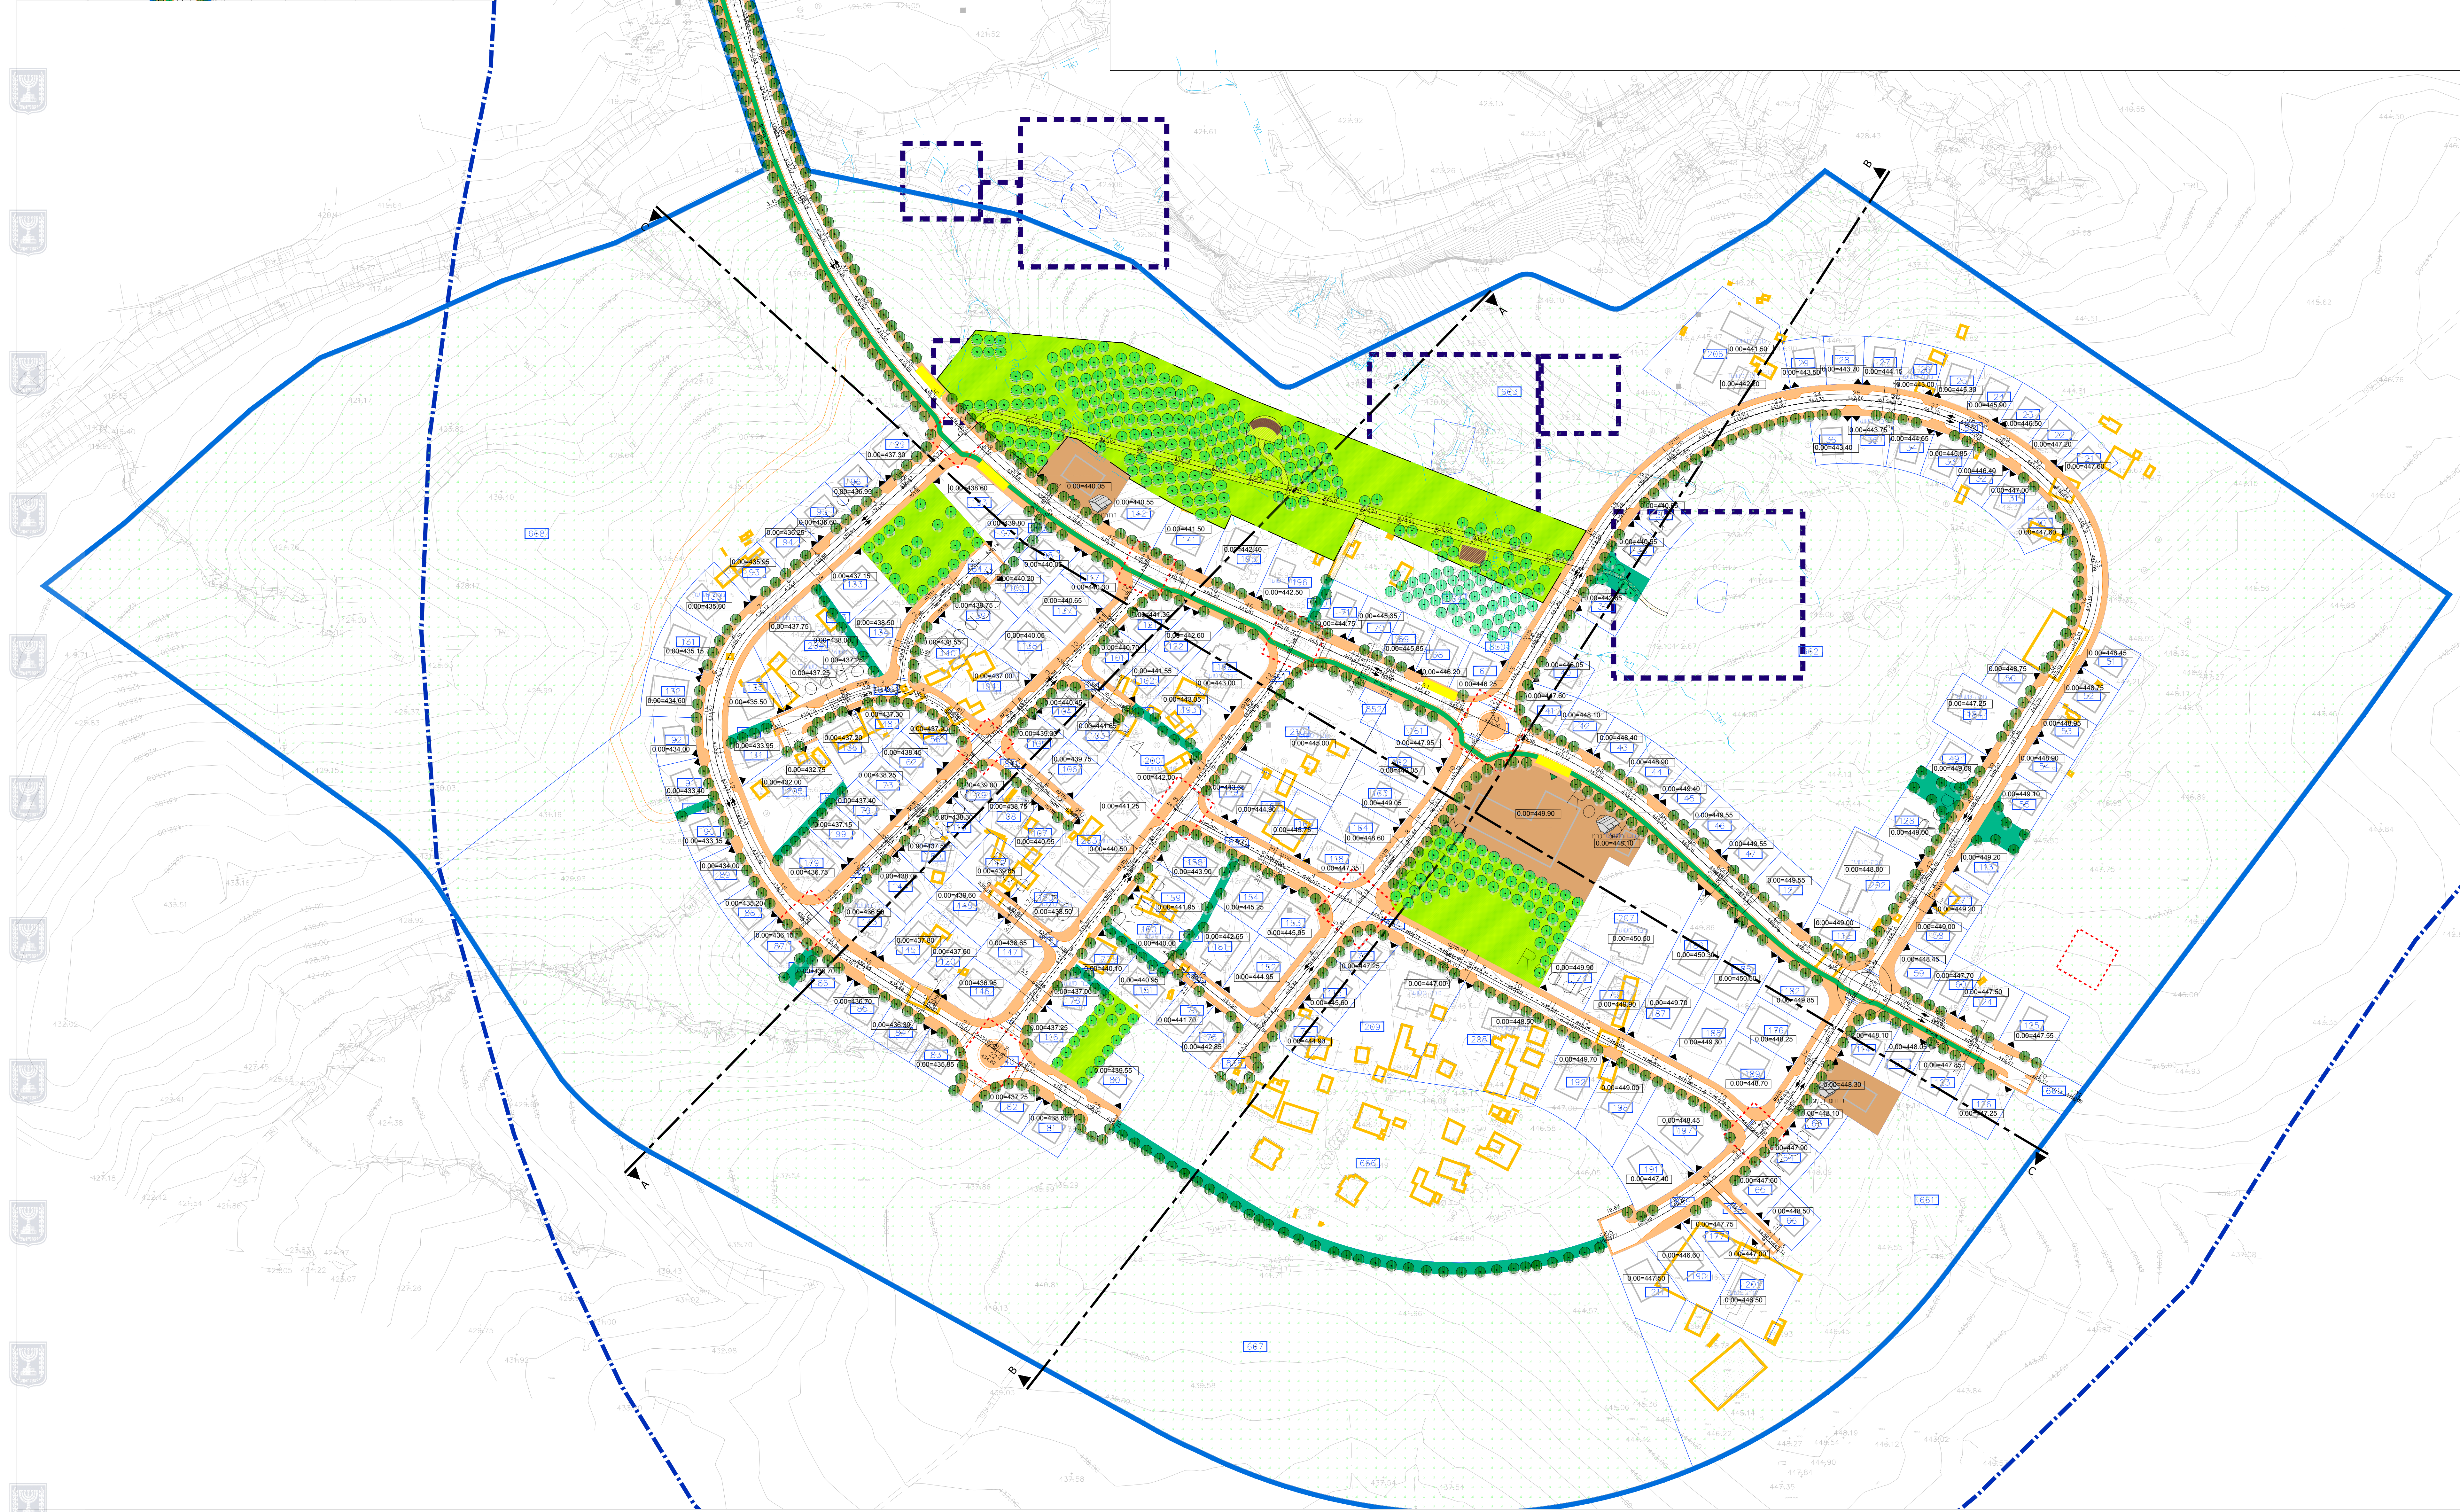


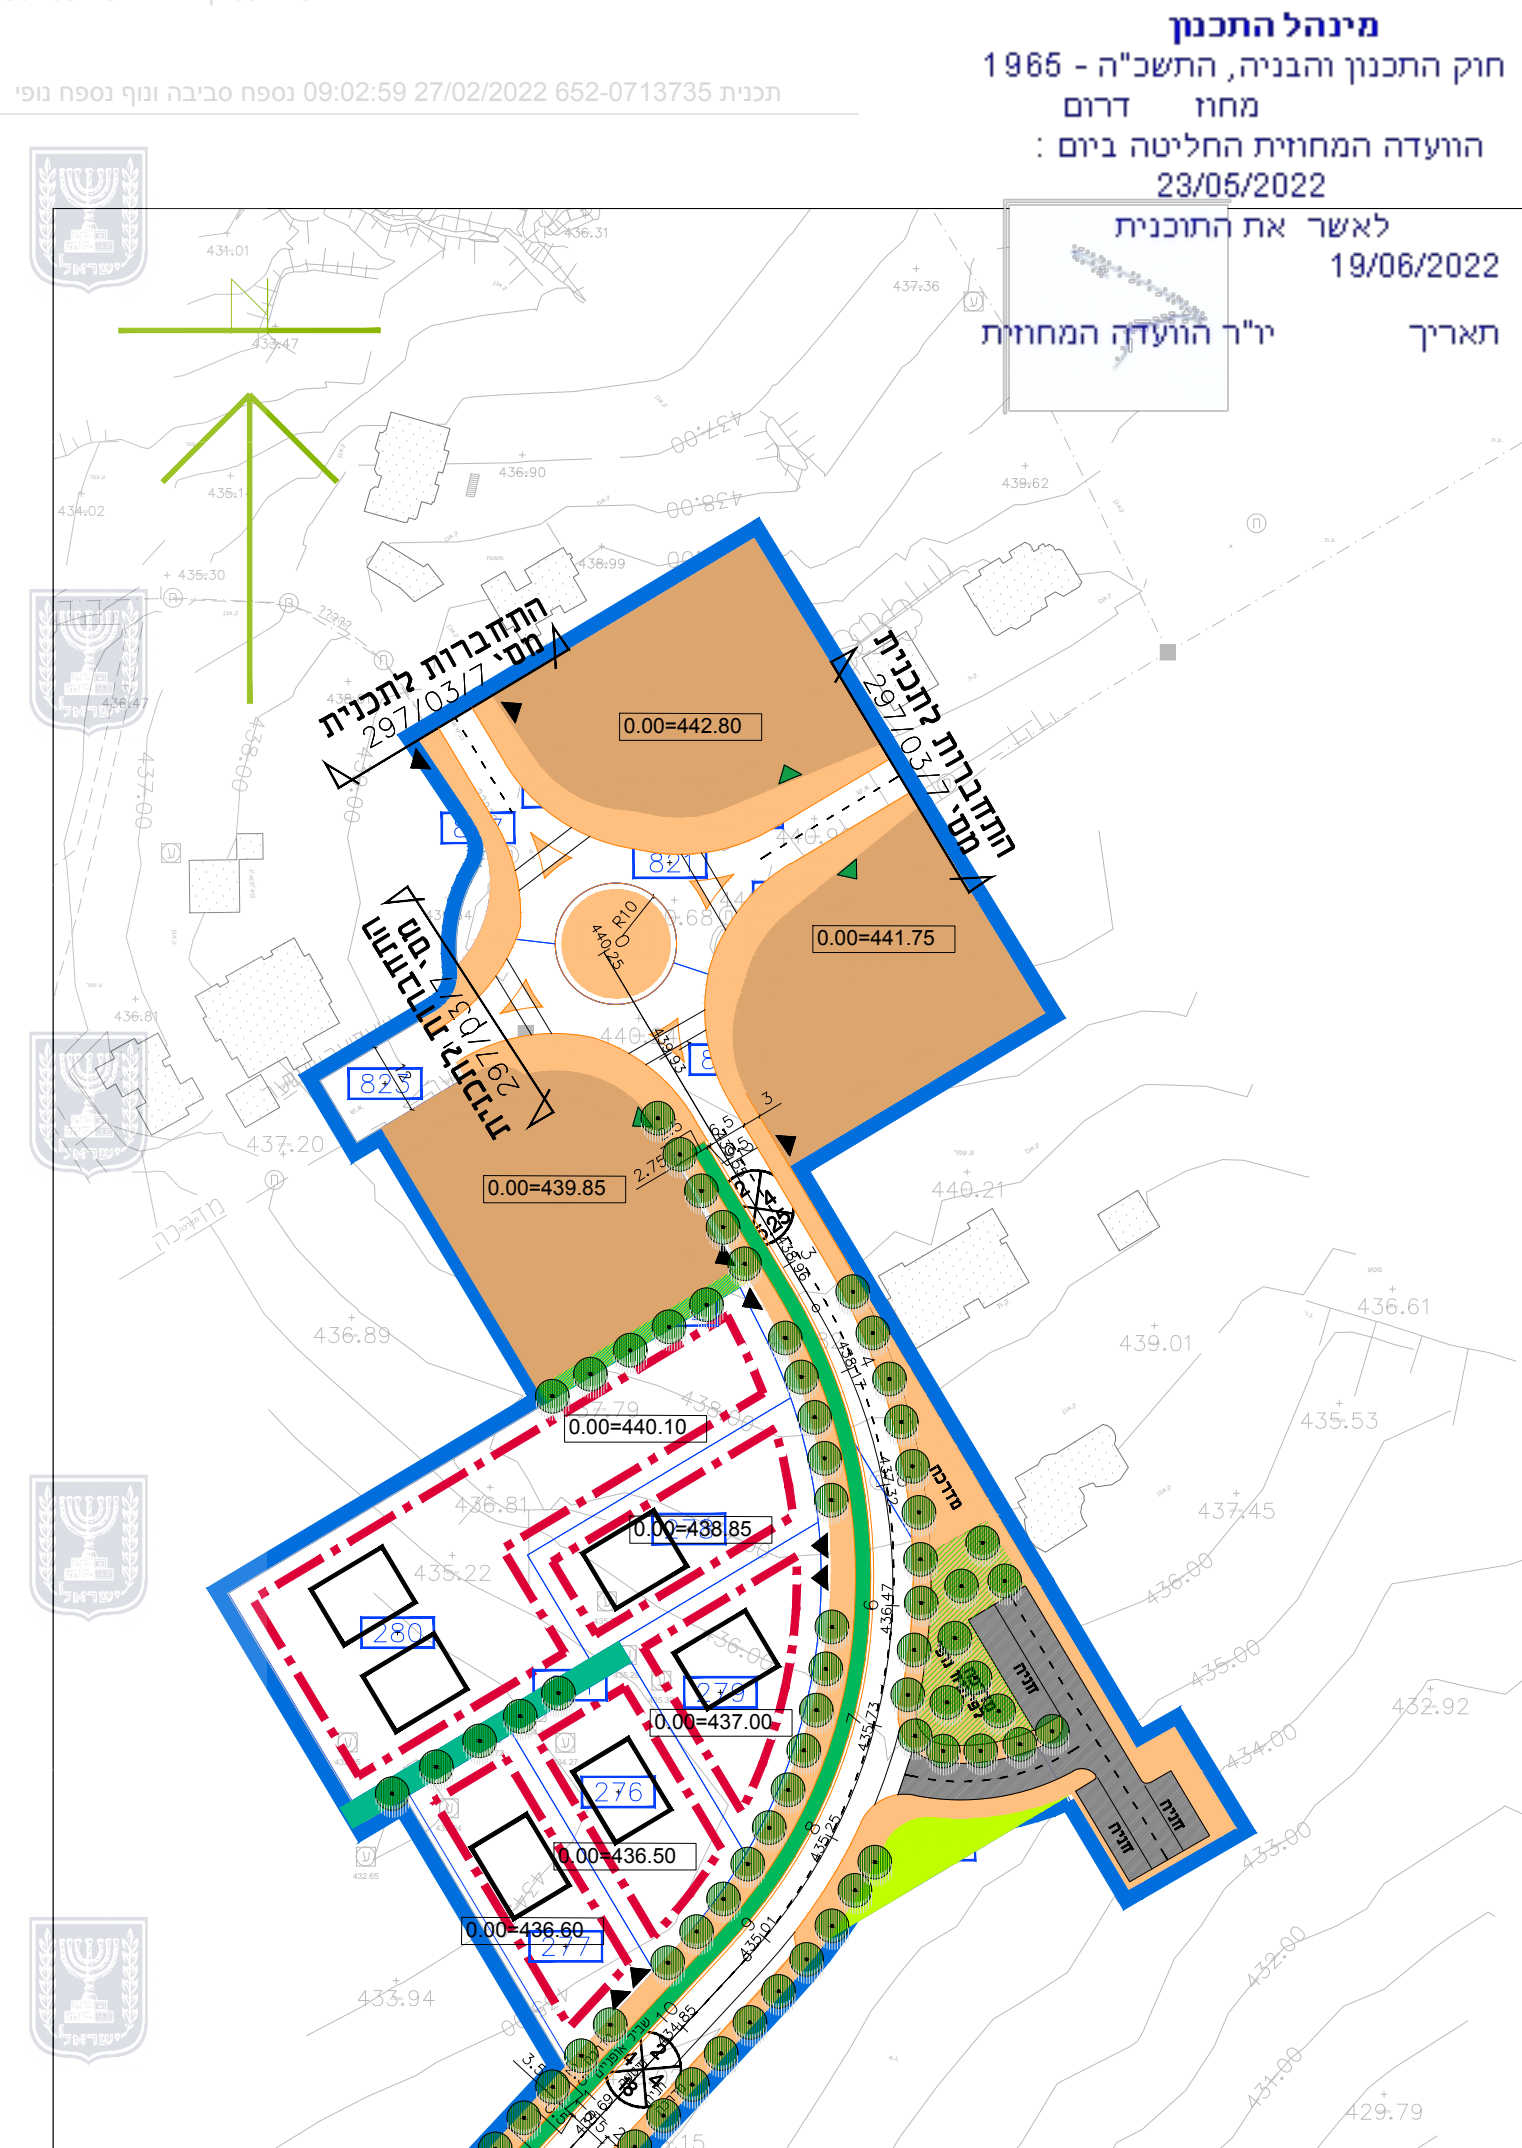

מרחב תכנון נגב מזרחי

תכנית מס' 652-0713735

שכונה 80 למגורים, כסיפה

נספח נופי

קנ"מ: 1:1250

- מקרא
- גבול תכנית
 - גבול תא שטח
 - מס' תא שטח
 - קו בניין
 - מבנה מוצע
 - מבנה קיים
 - מבנה להריסה
 - מוסדות ומבני ציבור
 - שצ"פ
 - שביל
 - רוזת דרך
 - 0.0 מגרשים
 - עתיקות
 - עץ בשצ"פ
 - עץ רחוב