



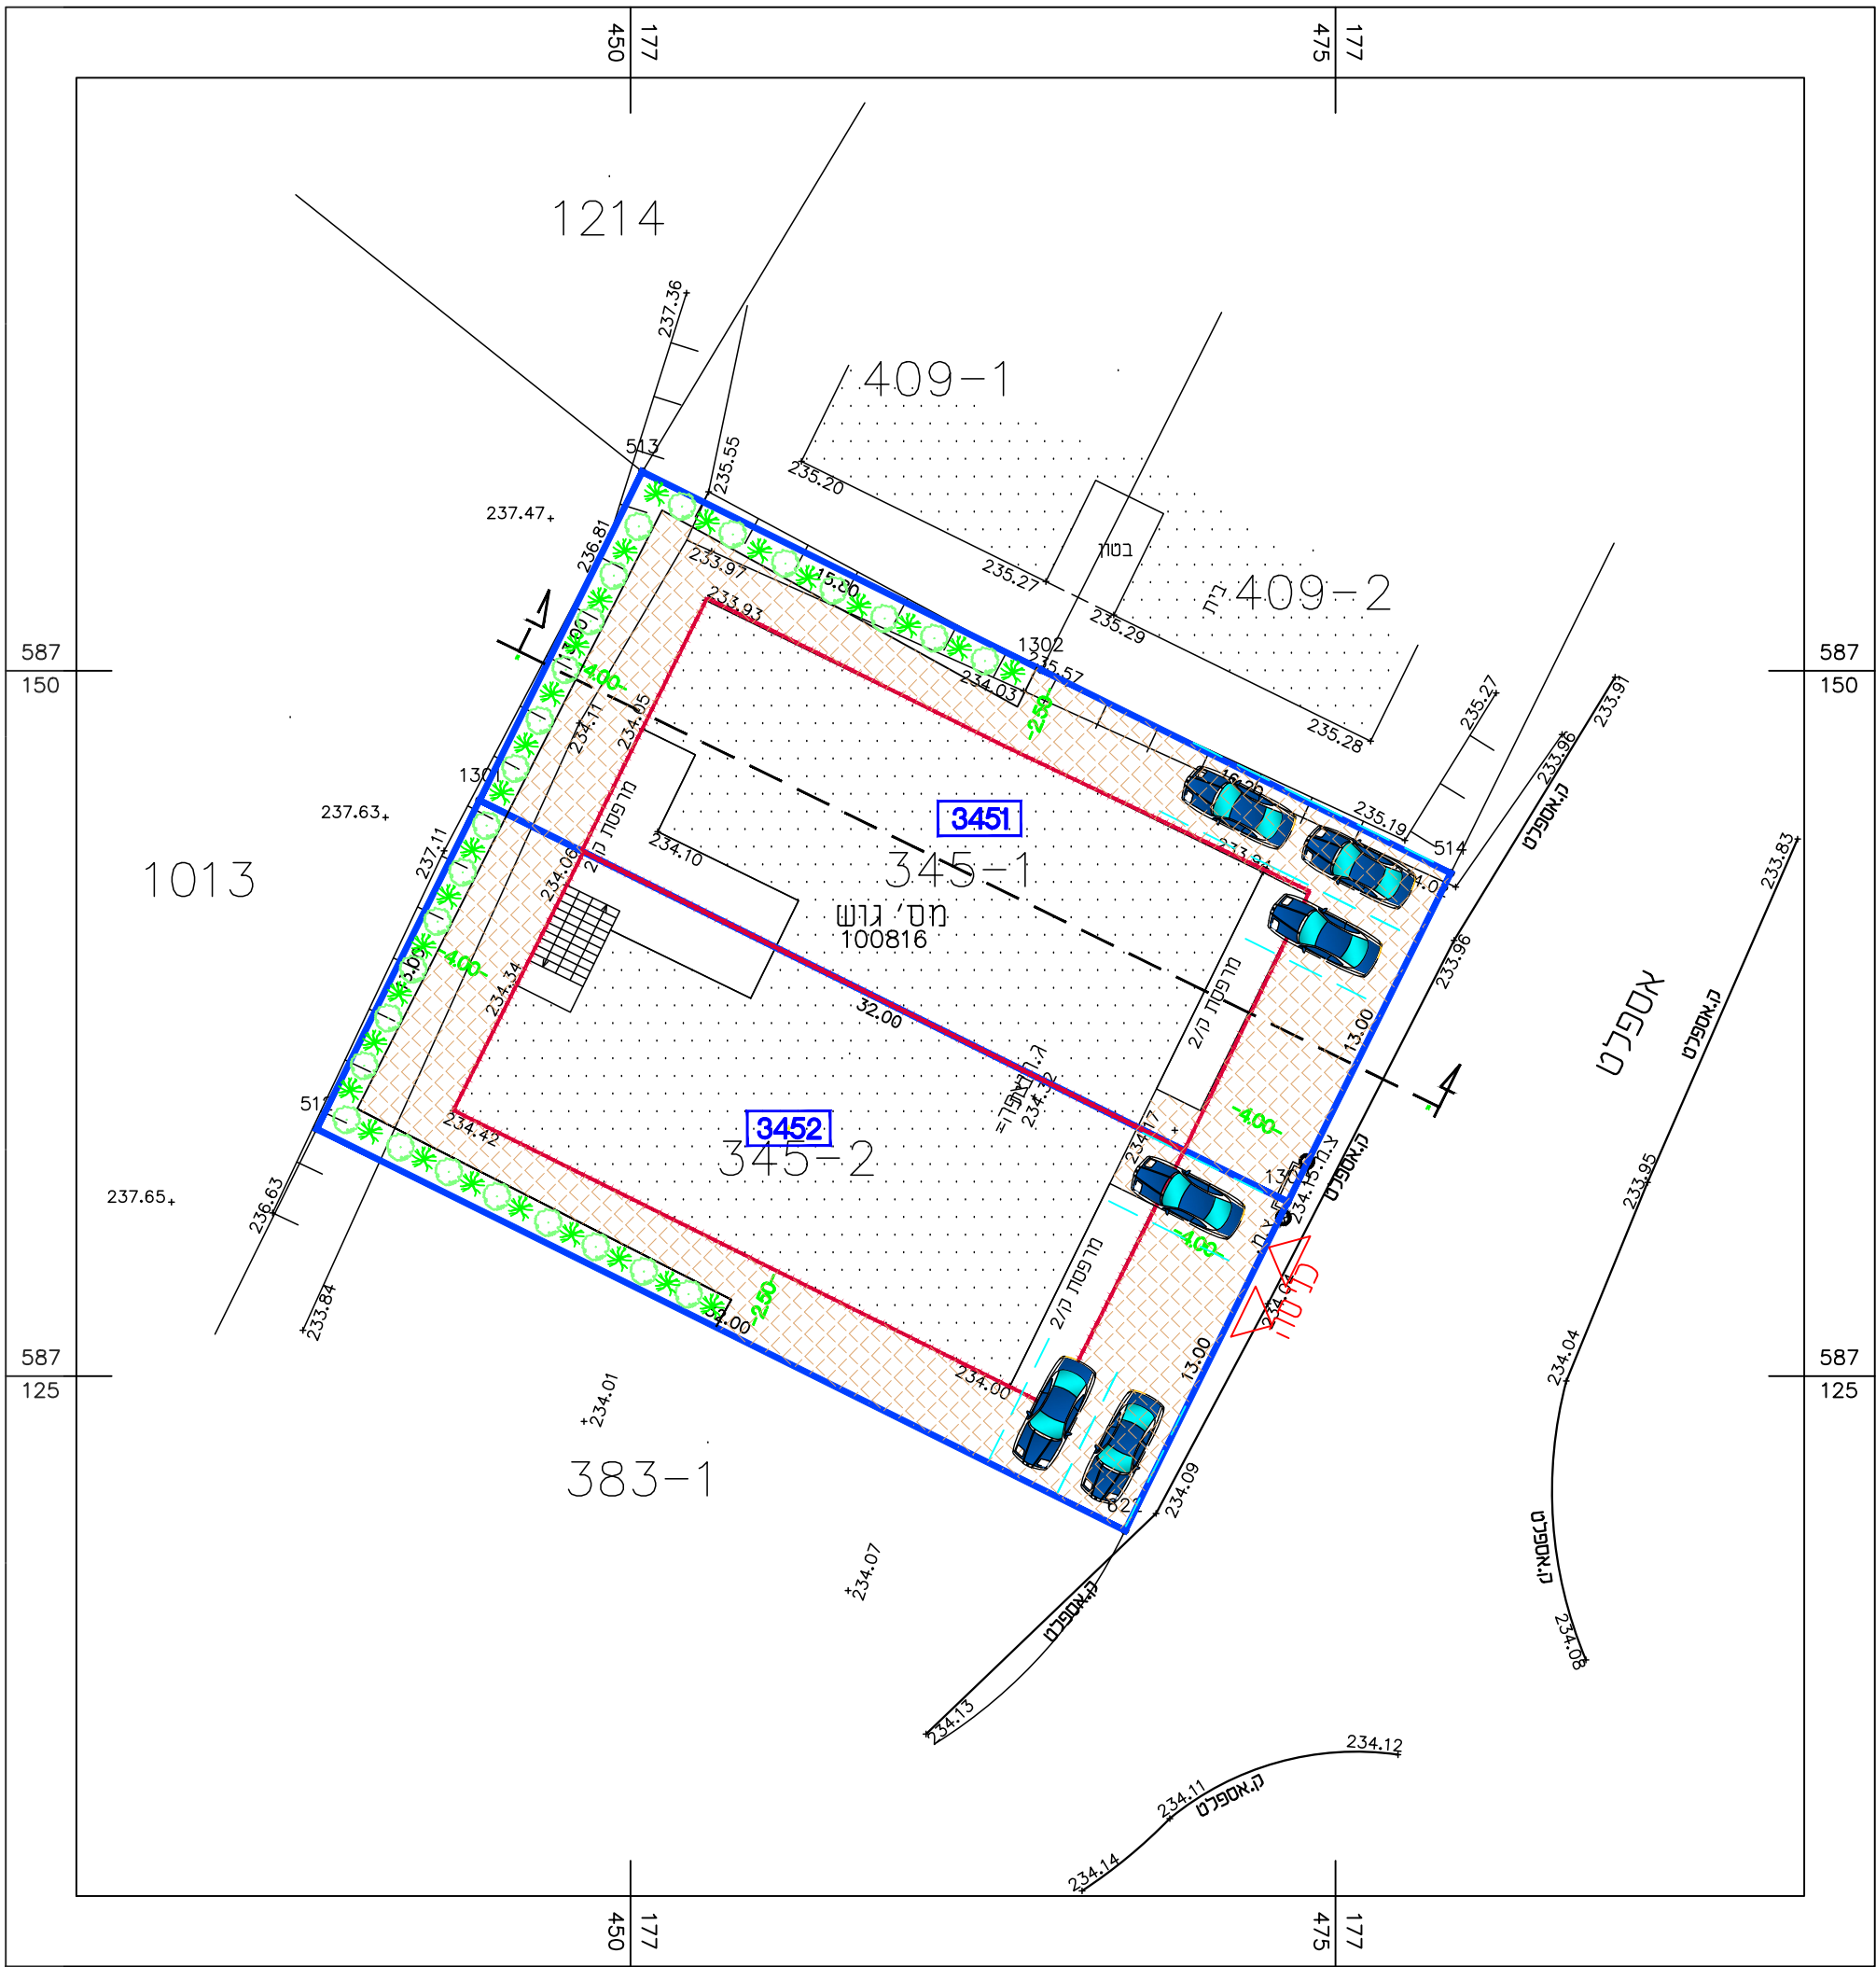

גבול מגרש

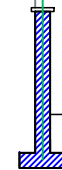


קו בניין



קו בניין



גבול מגרש

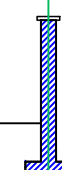

מקרא:

גבול התכנית

גבול מגרש

מגרש ומספרו

קו בניין

מבנה קיים

מס' גוש

עצים

נטיעות

רצוף








בניה מוצעת

בניה קיימת

מספר הדרך

קו בניין

רוחב הדרך

 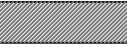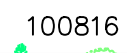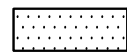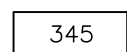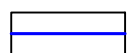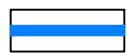

חוק התכנון והבנייה, התשכ"ה-1965
תכנית מפורטת

מס" 618-0708776
מתחם 3 מגרש 345-רהט

נספח בינוי מנחה
קנ"מ 1:100

עורך נספח הבנוי
אלשאפעי יוסף



אלשאפעי יוסף
תכנון והנדסה
רחוב שכיני בית מסי 180
ת.ד. 391 מיקוד 85397
מס. 089998630
נייד. 0547500094
פקס. 0589998630
Email: shafheerinter.net.il

קומת ב- 2 יח"ד

קומת א- 2 יח"ד

קומת קרקע- 2 יח"ד

חתך א-א 1:100

+12.00

+9.12

+8.98

+5.16

+6.12

+5.16

+3.06

+2.10

00.00

(234.32)

(234.15)

