מ"נהל התכנון
חוק התכנון והבניה, התשכ"ה - 1965
תכנית 652-0659169 2021/05/20 15:11:13
מחוז דרום
הוועדה המחוזית החל"ט ביום : 15/03/2021
להפקיד את התכנית 21/06/2021
תאריך יו"ר הוועדה המחוזית

נספח מים וביוב

נספח לתכנית מס' 652-0659169

לקיה - מגורים ומסחר לאורך כביש 31

תחולה	גליון 1 מתוך 2
תיאור	מנחה
תאריך עריכת הנספח	05.03.21
קנ"מ	1:1,250
תרשימים נוספים	קנ"מ

שמות וחתימות:

עורך הנספח	שם: ניב סוטובסקי	חתימה:
	תאגיד: סוטובסקי מערכות	

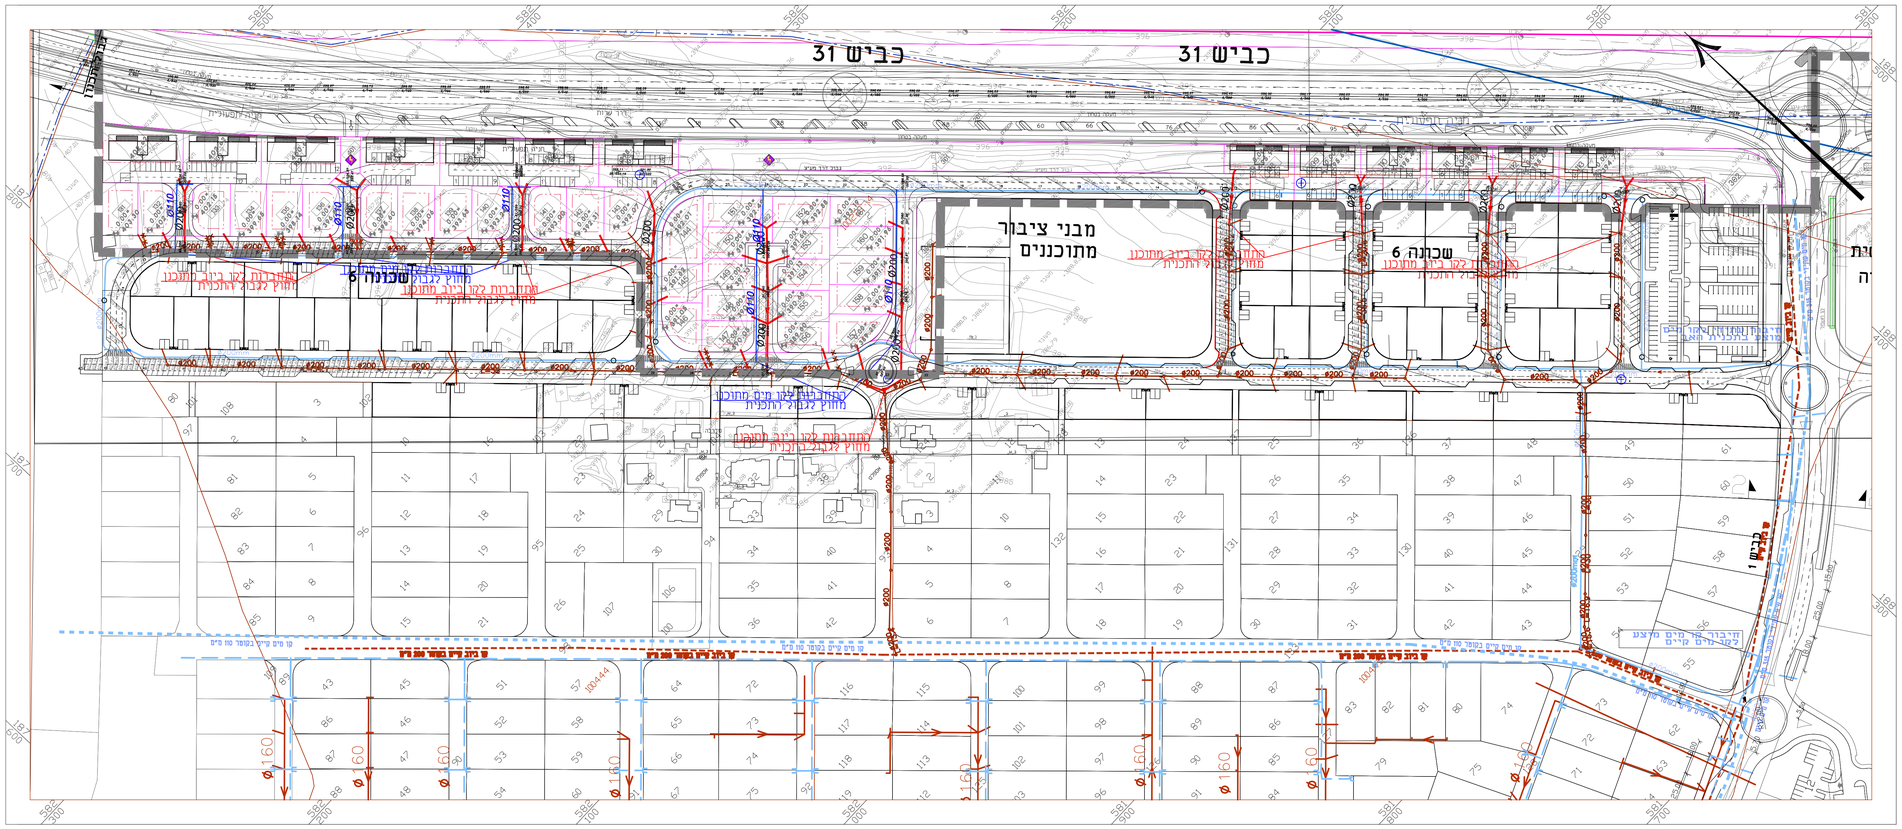

מקרא:

- קו ביוב מתוכנן-
- קו מים מתוכנן-
- קו ביוב מתוכנן מחוץ לגבול התכנית-
- קו מים מתוכנן מחוץ לגבול התכנית-
- קו ביוב קיים-
- קו מים קיים-
- ביוב — קו קולחין ארצי תמא 1-
- רצועה תכנון קו מים תמא 1-
- גבול התכנית-
- סימוני MIN/MAX בכבישים- תרשים סביבה

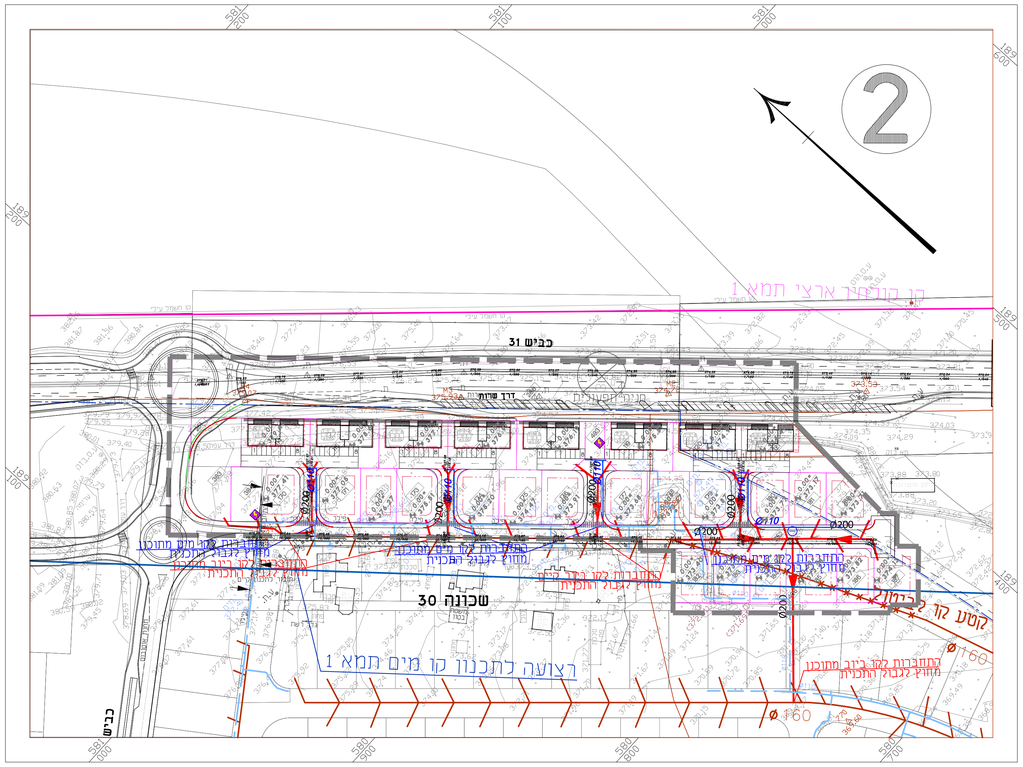

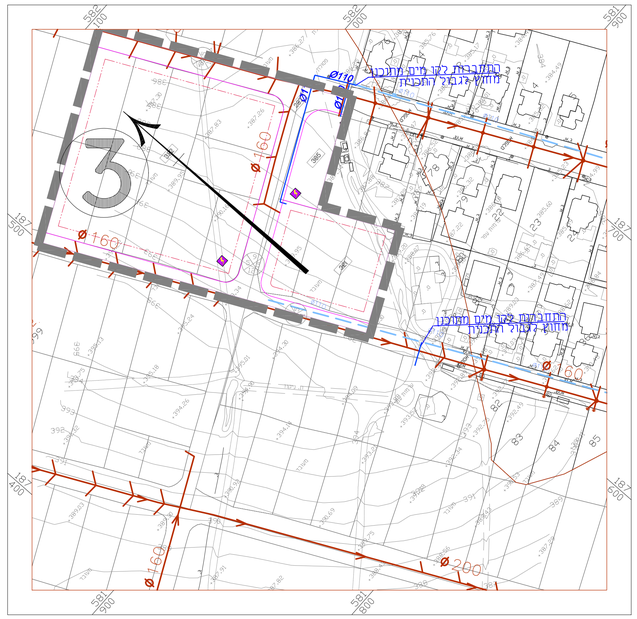

על המבצע בבדוק את המידות לפני הביצוע. אין לעשות כל שינויים בתכנית ללא אישור המתכנן. ולמודיע למתכנן על כל אי התאמה או סתירה. התכניות הן רכושו הפרטי של המתכנן ואין לעשותם בהן כלא אישורו.

מס'	הערות

לעיון | למכרז | לביצוע

מס'	תאריך	שינויים	חתימה

מהדורה: 1	המומן:
מס' הפרויקט:	שם הפרויקט: לקייה שכונה 6
מס' הגליון: 01	שם התכנית: נספח מים וביוב

תאריך	שרטט:	תכנן:	בקר:	שם הקובץ:	קנ"מ:
09.2010	אורי	אורי	ניב		1:1250

SUTOVSKY Civil systems
סוטובסקי מערכות אזרחיות
Sokolov 21 st' רח' סוקולוב 21
RAMLA ISRAEL 72205 רמלה 72205
FAX.+972-77-5447502 פקס 077-5447502
TEL.+972-77-5447501, +972-54-7447501 טל' 054-7447501, 077-5447501
Web site - www.civil-systems.co.il
E-mail: sutovsky@inter.net.il