


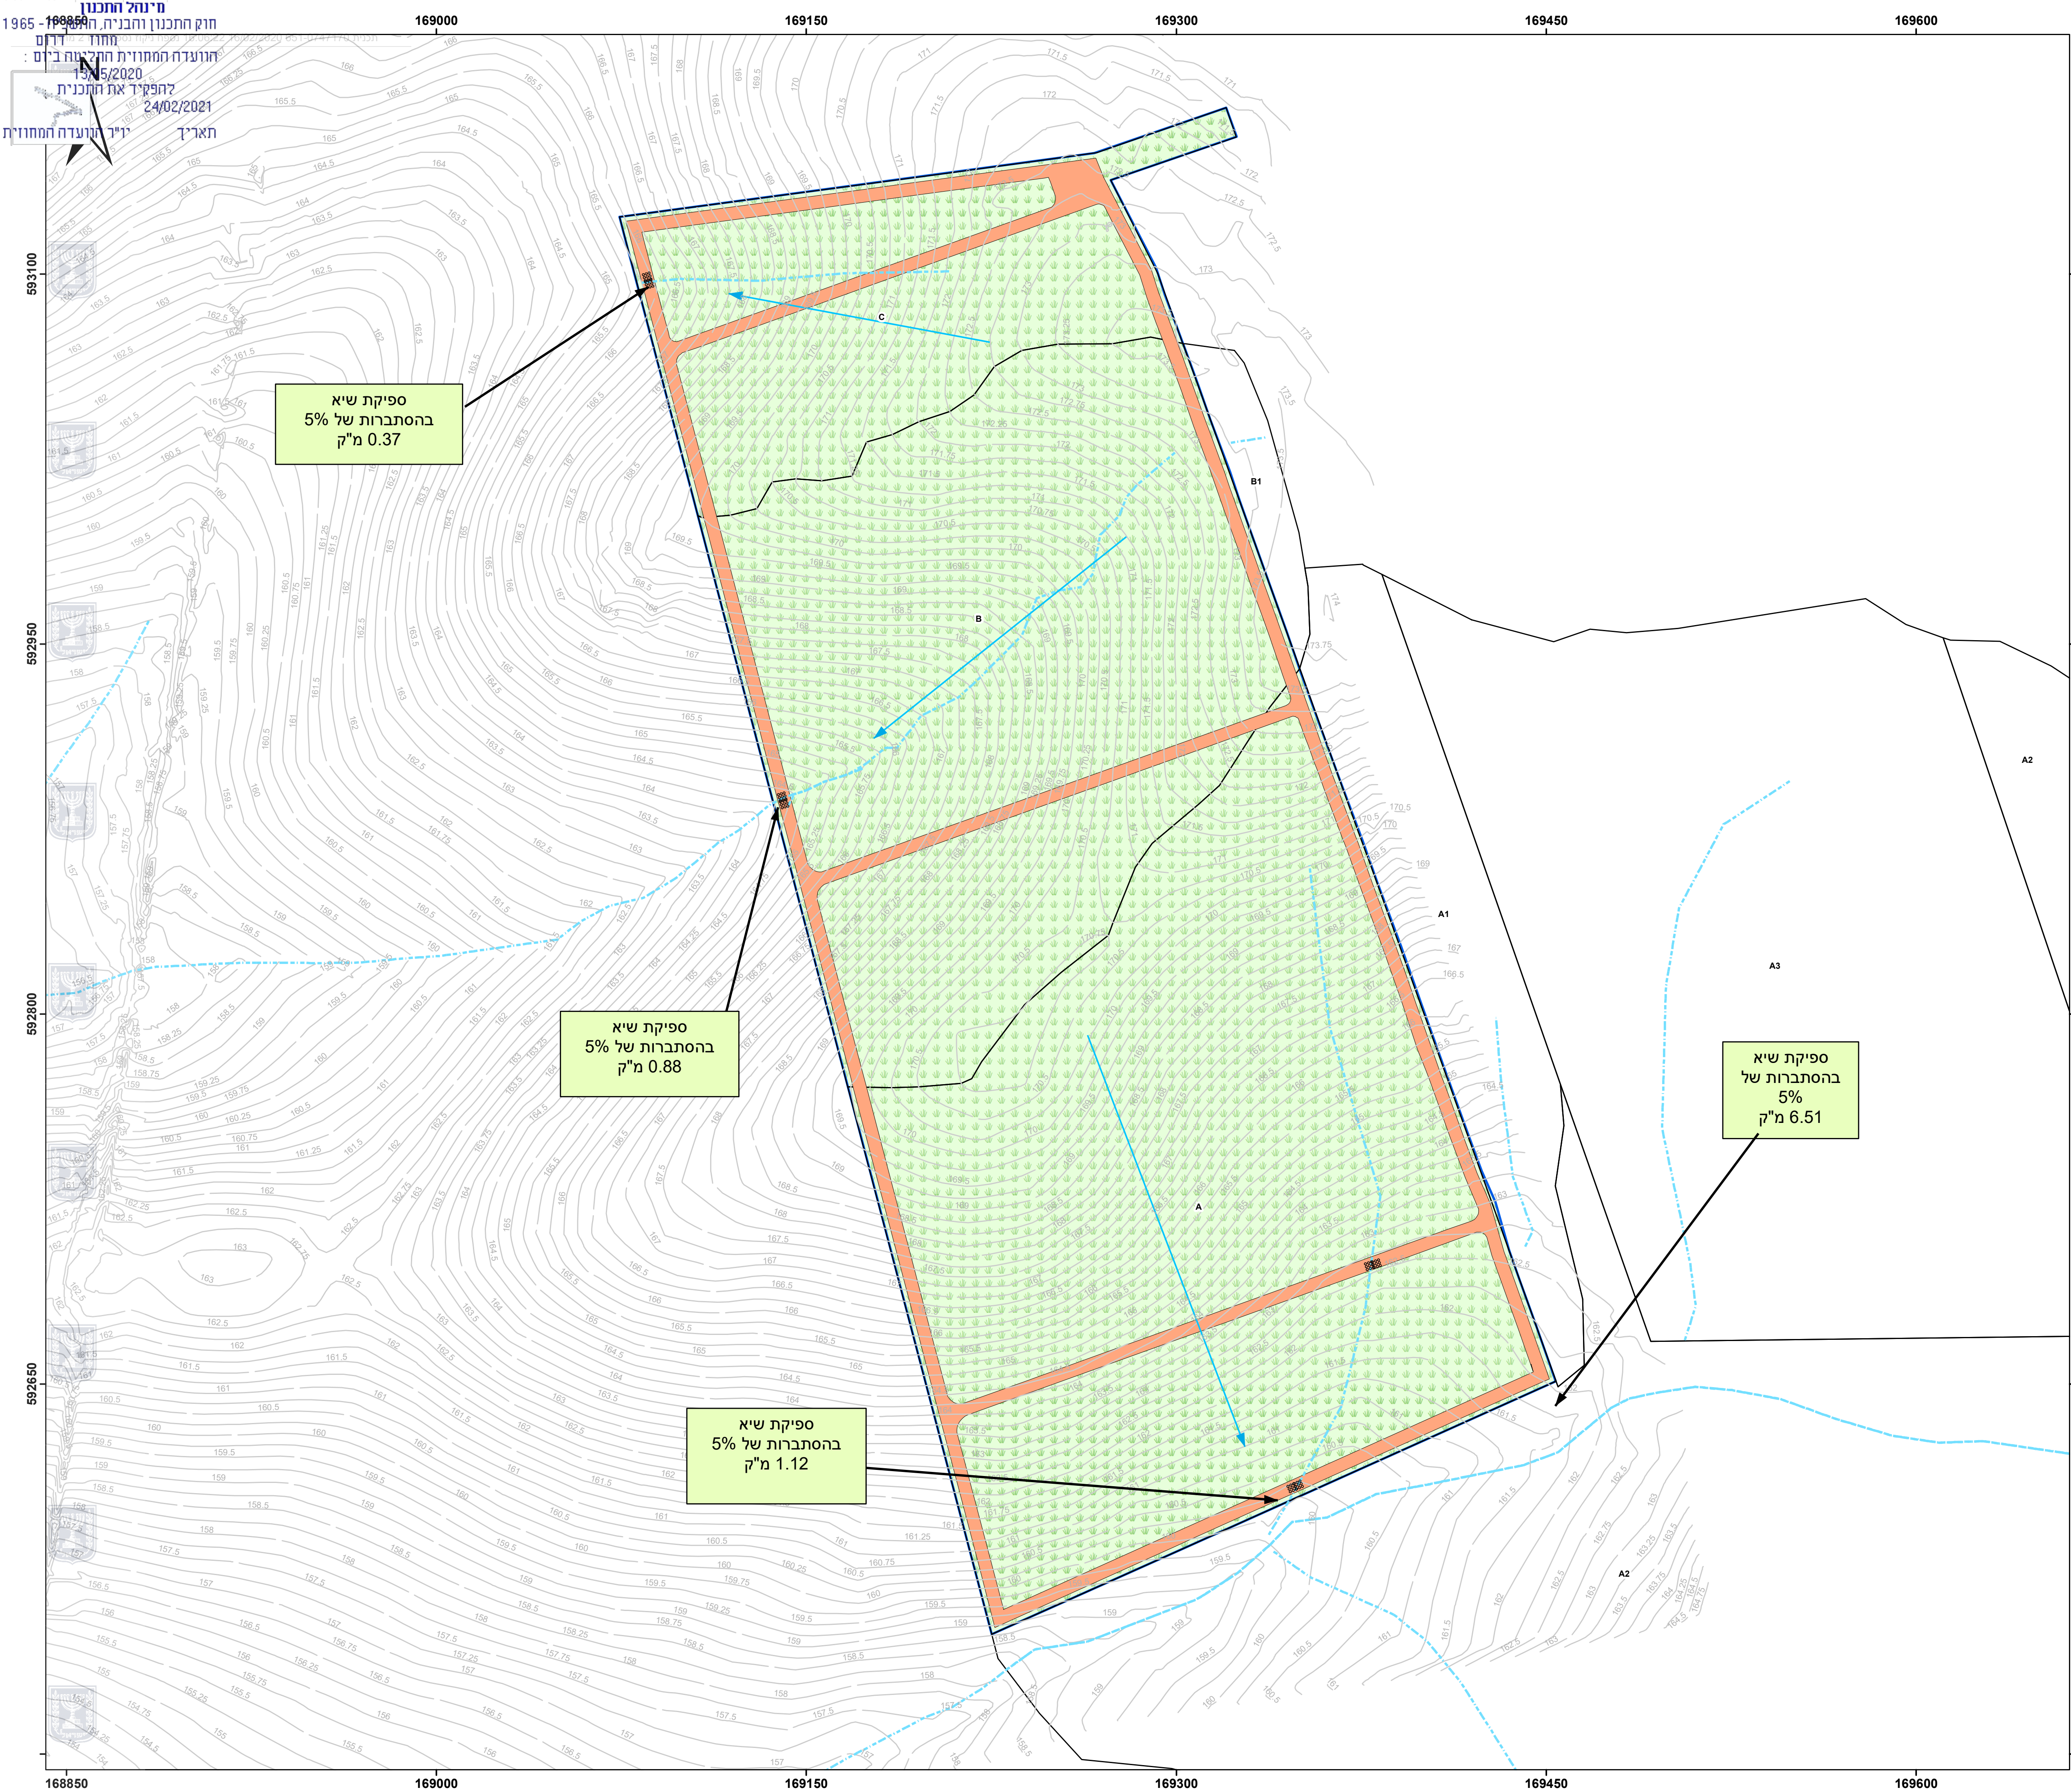

תשרים ניהול וטיפול במי נגר עילי וניקוז		
נספח לתכנית מס' 651-0747170		
מתקן פוטו וולטאי פעמי תש"ז		
גיליון 2 מתוך 2		
מנחה	תחולה	
12.19	תיאור	
1:1,250	תאריך עריכת הנספח	
קנ"מ		שמות וחתימות:
עורך הנספח	שם: כרמי בן יקן	חתימה:
	תאריך: נואר מבני יעקב סביבתי בע"מ	

מקרא

שטח התכנית

אגני משנה

ניקוז קיים

ערוץ מים טבעי

ציר תעלת מים

ניקוז מוצע

כיסוי צמחי

דרכים

גשר אירי

קווי גובה

גיאטבע

ENERGIXGROUP

CREATING YOUR GREEN ENERGY

1:1,250

Meters

0 40 80 160