

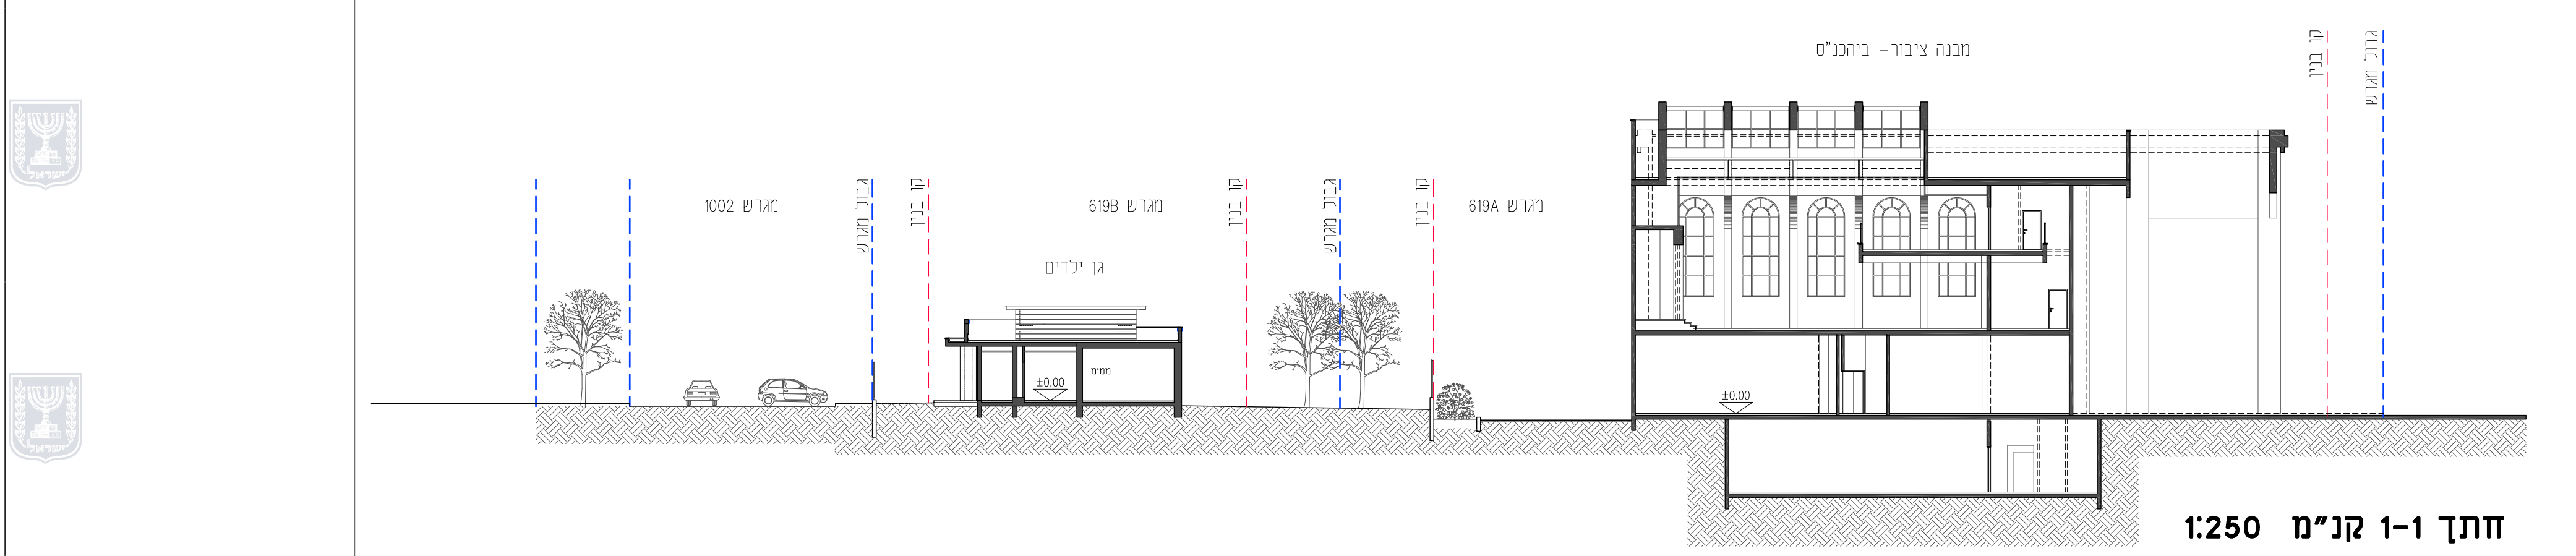


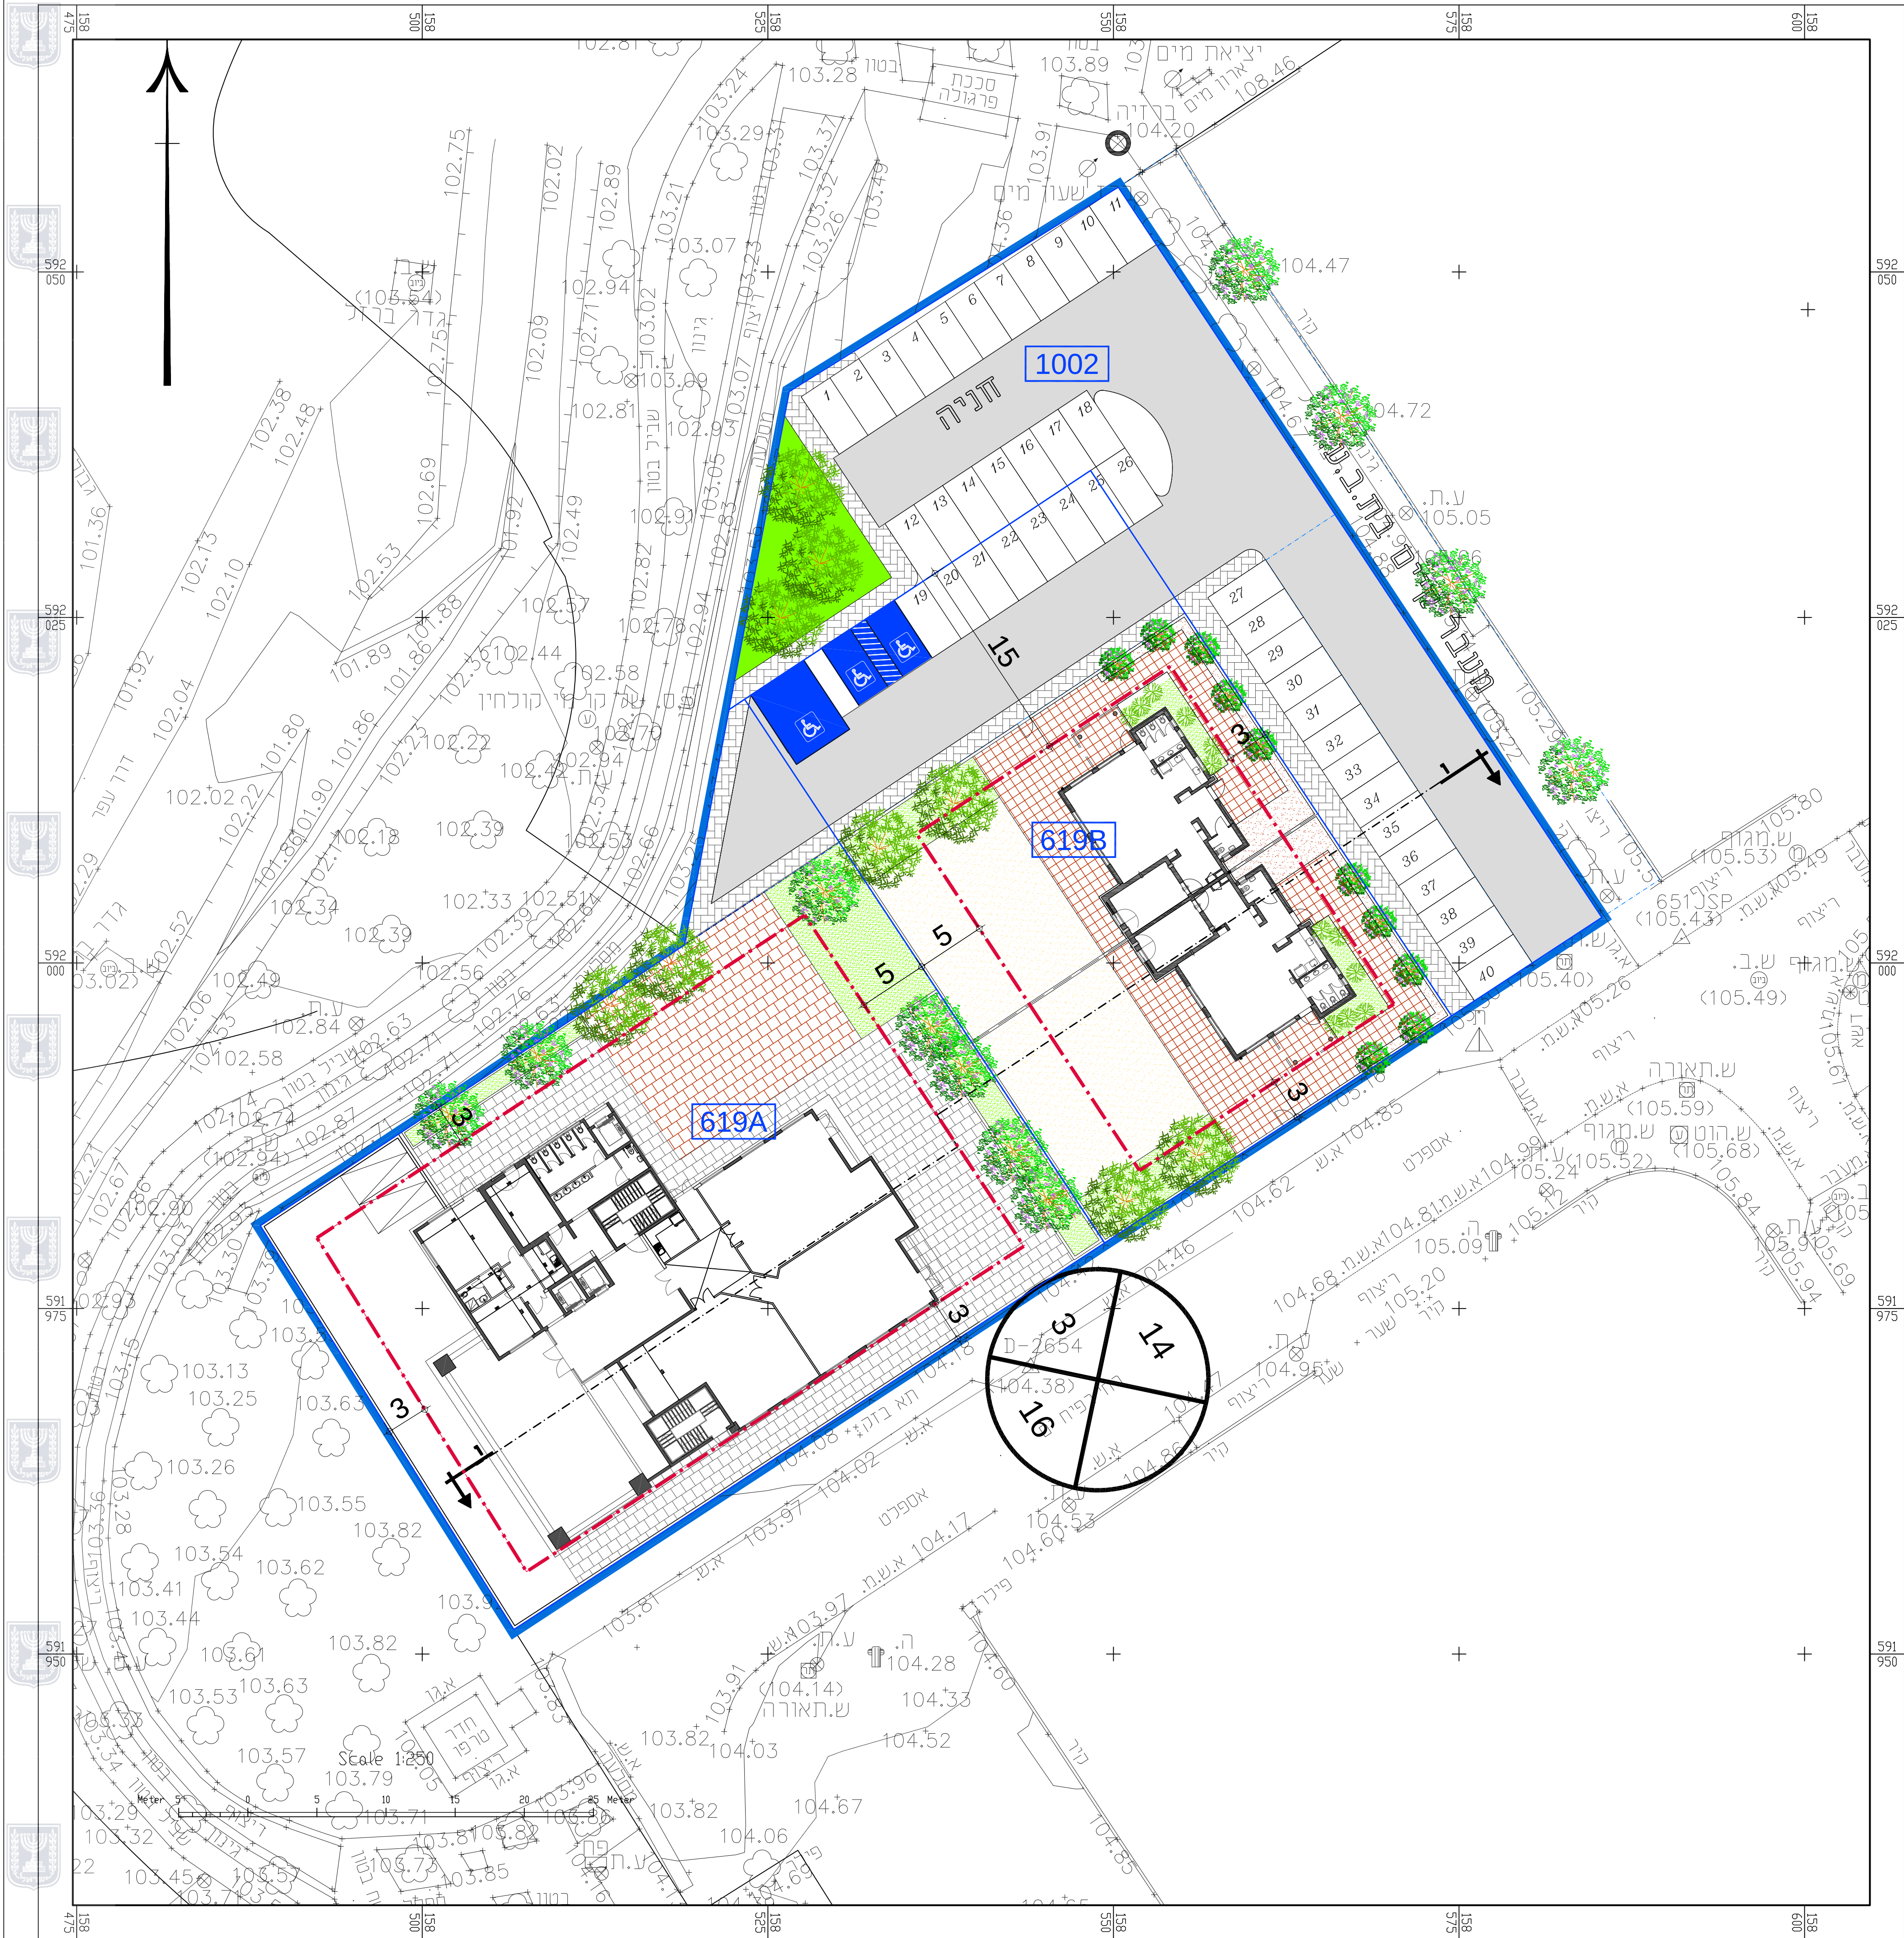

נספח בינוי	
נספח לתכנית מס' 609-0852731	
שחלוף מגרשים 1002, 619	
שכונת נתיבות מערב	
גליון 1 מתוך 1	
תחולה	מנחה
תיאור	
תאריך עריכת הנספח	20/05/2020
קנ"מ	1:250
תרשימים נוספים	קנ"מ
שם תרשים	
שם תרשים	
שם תרשים	
שמות וחתימות:	
עורך הנספח	שם: ישראל מסילטי תאגיד: מסילטי אדריכלים בע"מ
חתימה:	

מזרא

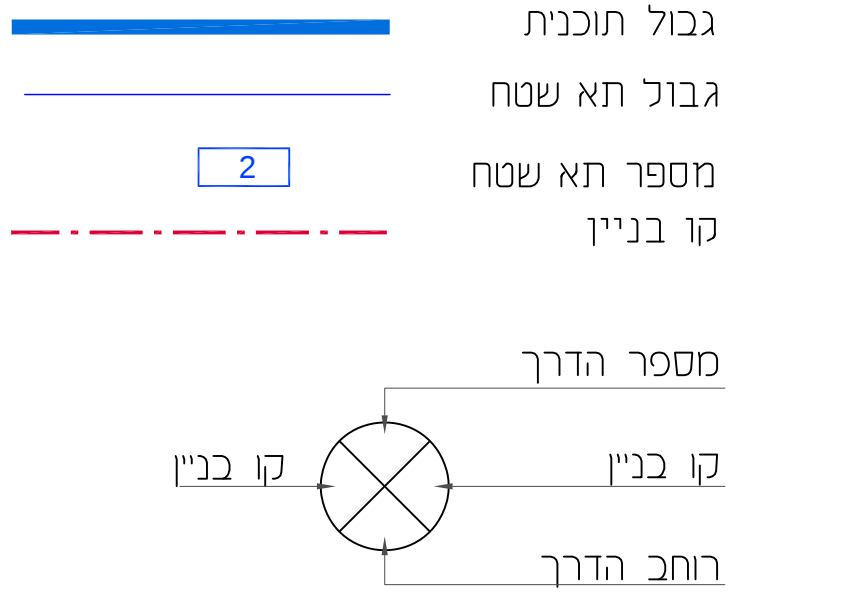

טבלת מאזן חניה- לפי שימושים מוצעים

שימוש קרקע	ס"כ שטח (מ"ר)	ע"פ תקן ארצי	נדרש	מתוכנן
בית תפילה ומועדון שכונתי	1900	פרטי 1:60	32	34
גני ילדים ובתי ספר	150*2=300 (שני גנים)	0-3 מקומות חניה לכל כיתה (מס' טווח)	0-6	6
סה"כ	2200		32-38	40

חניות נכים

פרטי נדרשות	חניות נכים מתוכננות	חנית נכים
40	3	1 רכב גבוה 3