

חתיכים

נספח לתכנית מסי 656-0547208

שלוחת מסילות ברזל  
למחצבת תמר


גליון 1 מתוך 1

תחילה	מנחה
תיאור	חתיכים טיפוסיים כביש 25
תאריך עריכת הנספח	22/06/2021
קנ"מ	1:100
תרשימים נוספים	קנ"מ

שמות ודתימות:

שם:	בוריס פרשטייניקר	עורך
תאריך:	מחוד הנדסה בע"מ	הנספח

חתך טיפוסי כביש 25  
במילוי

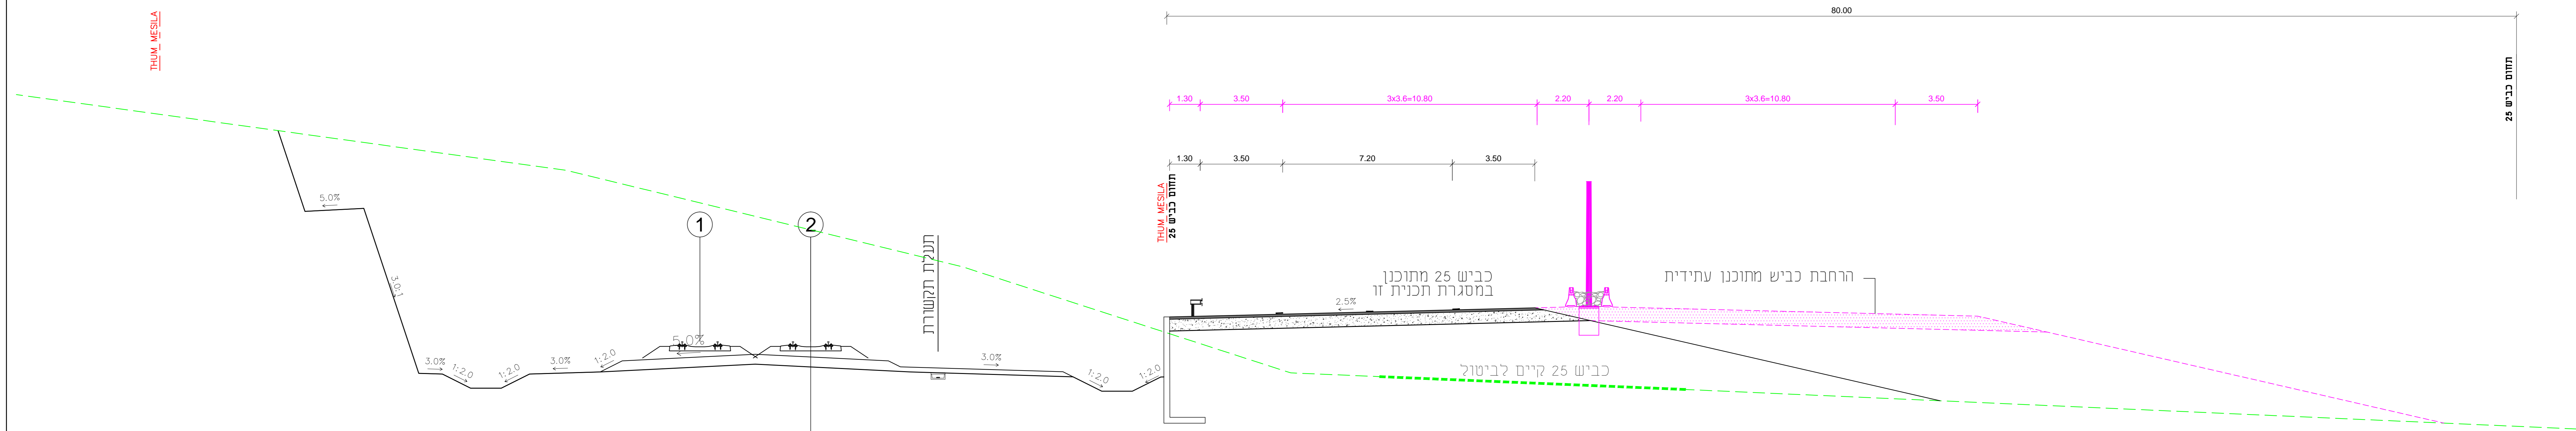

חתך טיפוסי כביש 25  
בחפירה

