


# קנ"מ 1:500

# תכנית כללית

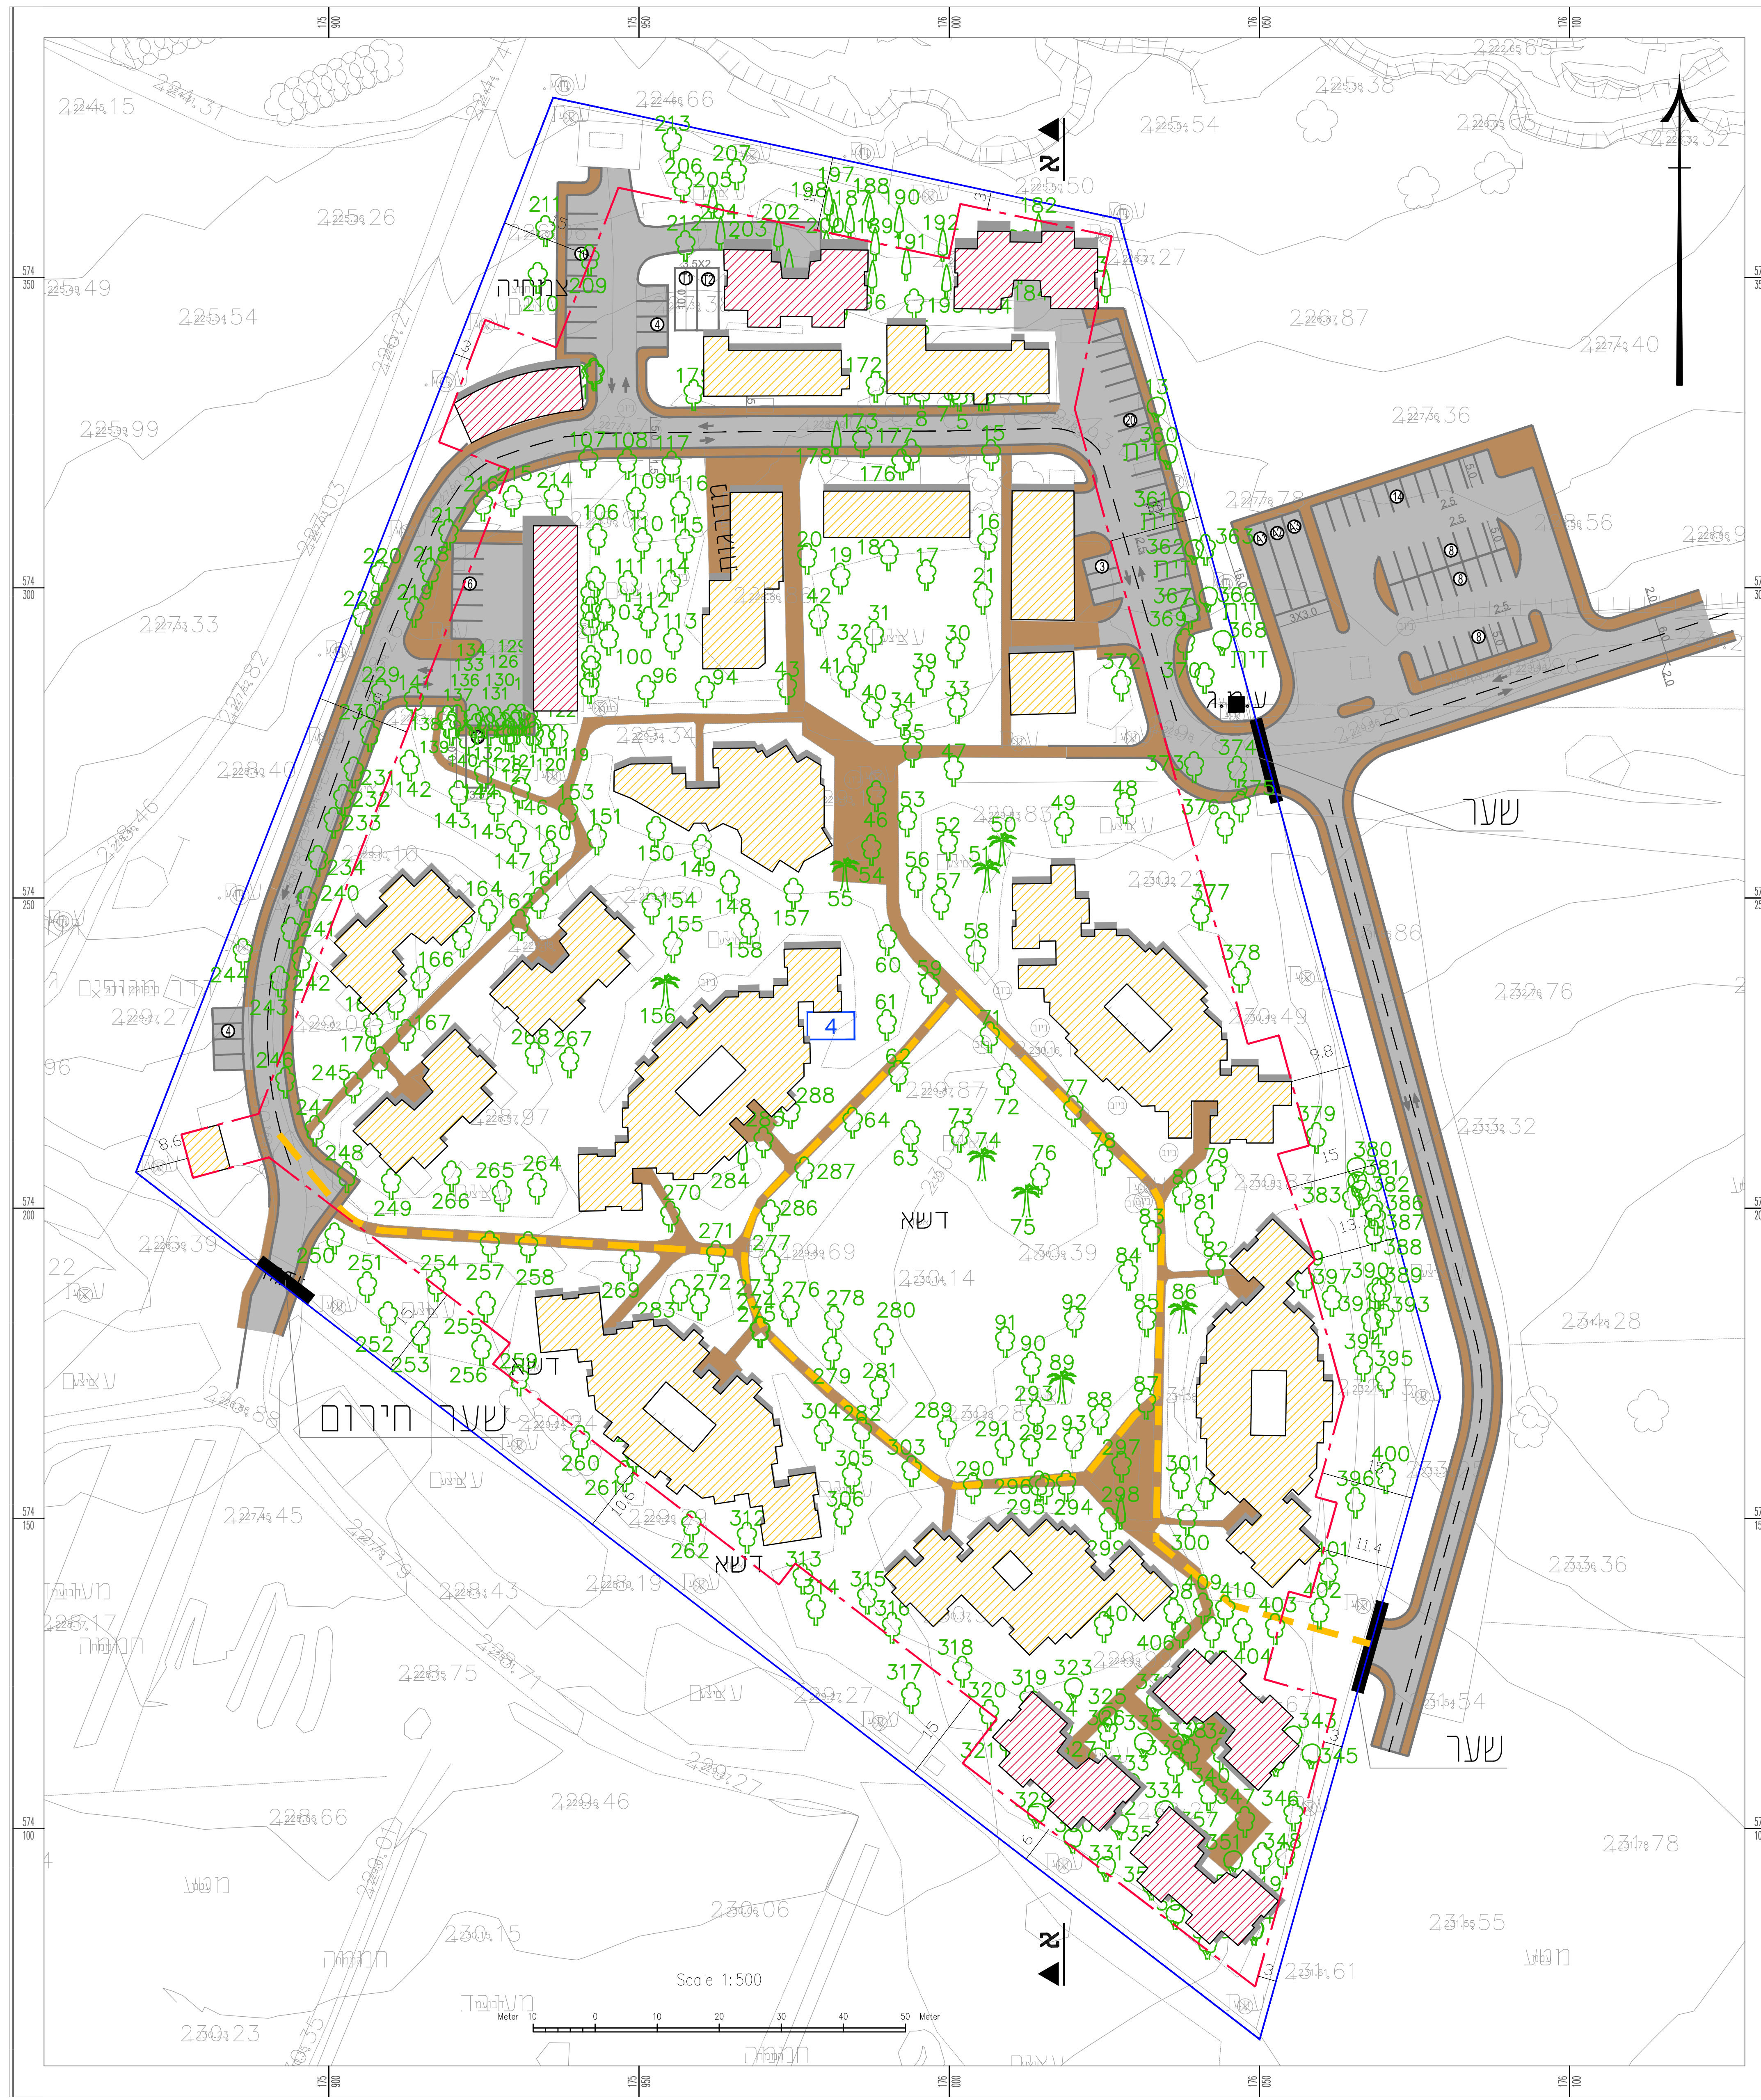

נספח בינוי	
מס' 605-0645473	
הרצבת מבנים ומוסדות ציבור	
כפר רפאל	
נספח לתכנית	גליון 1 מתוך 1
תחולה	מנחה
תיאור	נספח בינוי
תאריך עריכת הנספח	18/05/2020
רשימת התרשימים	קנ"מ
תכנית כללית	1:500
חתך עקרוני	1:500
שמות ודתימות:	
עורך הנספח	שם: יואב אבריאלי
	תאריך: תכנון ערים בע"מ

## מקרא

	גבול מגרש
	קו בנין
	שביל חירום
	עצים קיימים
	כביש
	מדרכה/שביל הולכי רגל
	שער

## חישוב שטחים

מ"ר 5,560	קיים בקומת הקרקע		מבנים קיימים
מ"ר 5,560	+ מתוכננים בקומה א		מבנים עתידיים
מ"ר 3,000			סה"כ מ"ר נדרשים
מ"ר 14,120			

# קנ"מ 1:500

# חתך עקרוני א-א

