

חוק התכנון והבנייה, התשכ"ה - 1965

תכנית מפורטת

מס' 605-0645473

הרחבת מבנים ומוסדות
ציבור כפר רפאל

תשריט מצב מוצע גיליון 1 מתוך 1

מחוז	דרום
מרחב תכנון מקומי	באר שבע
רשות מקומית	באר שבע
ישוב	באר שבע
תכנית בסמכות	מקומית
איחוד וחלוקה	ללא איחוד וחלוקה
היתרים או הרשאות	תכנית שסכוחה ניתן להוציא היתרים או הרשאות



1:800

מקרא

קו כחול


סטאטוס

העתקה

כריתה

שימור

תוספת בינוי

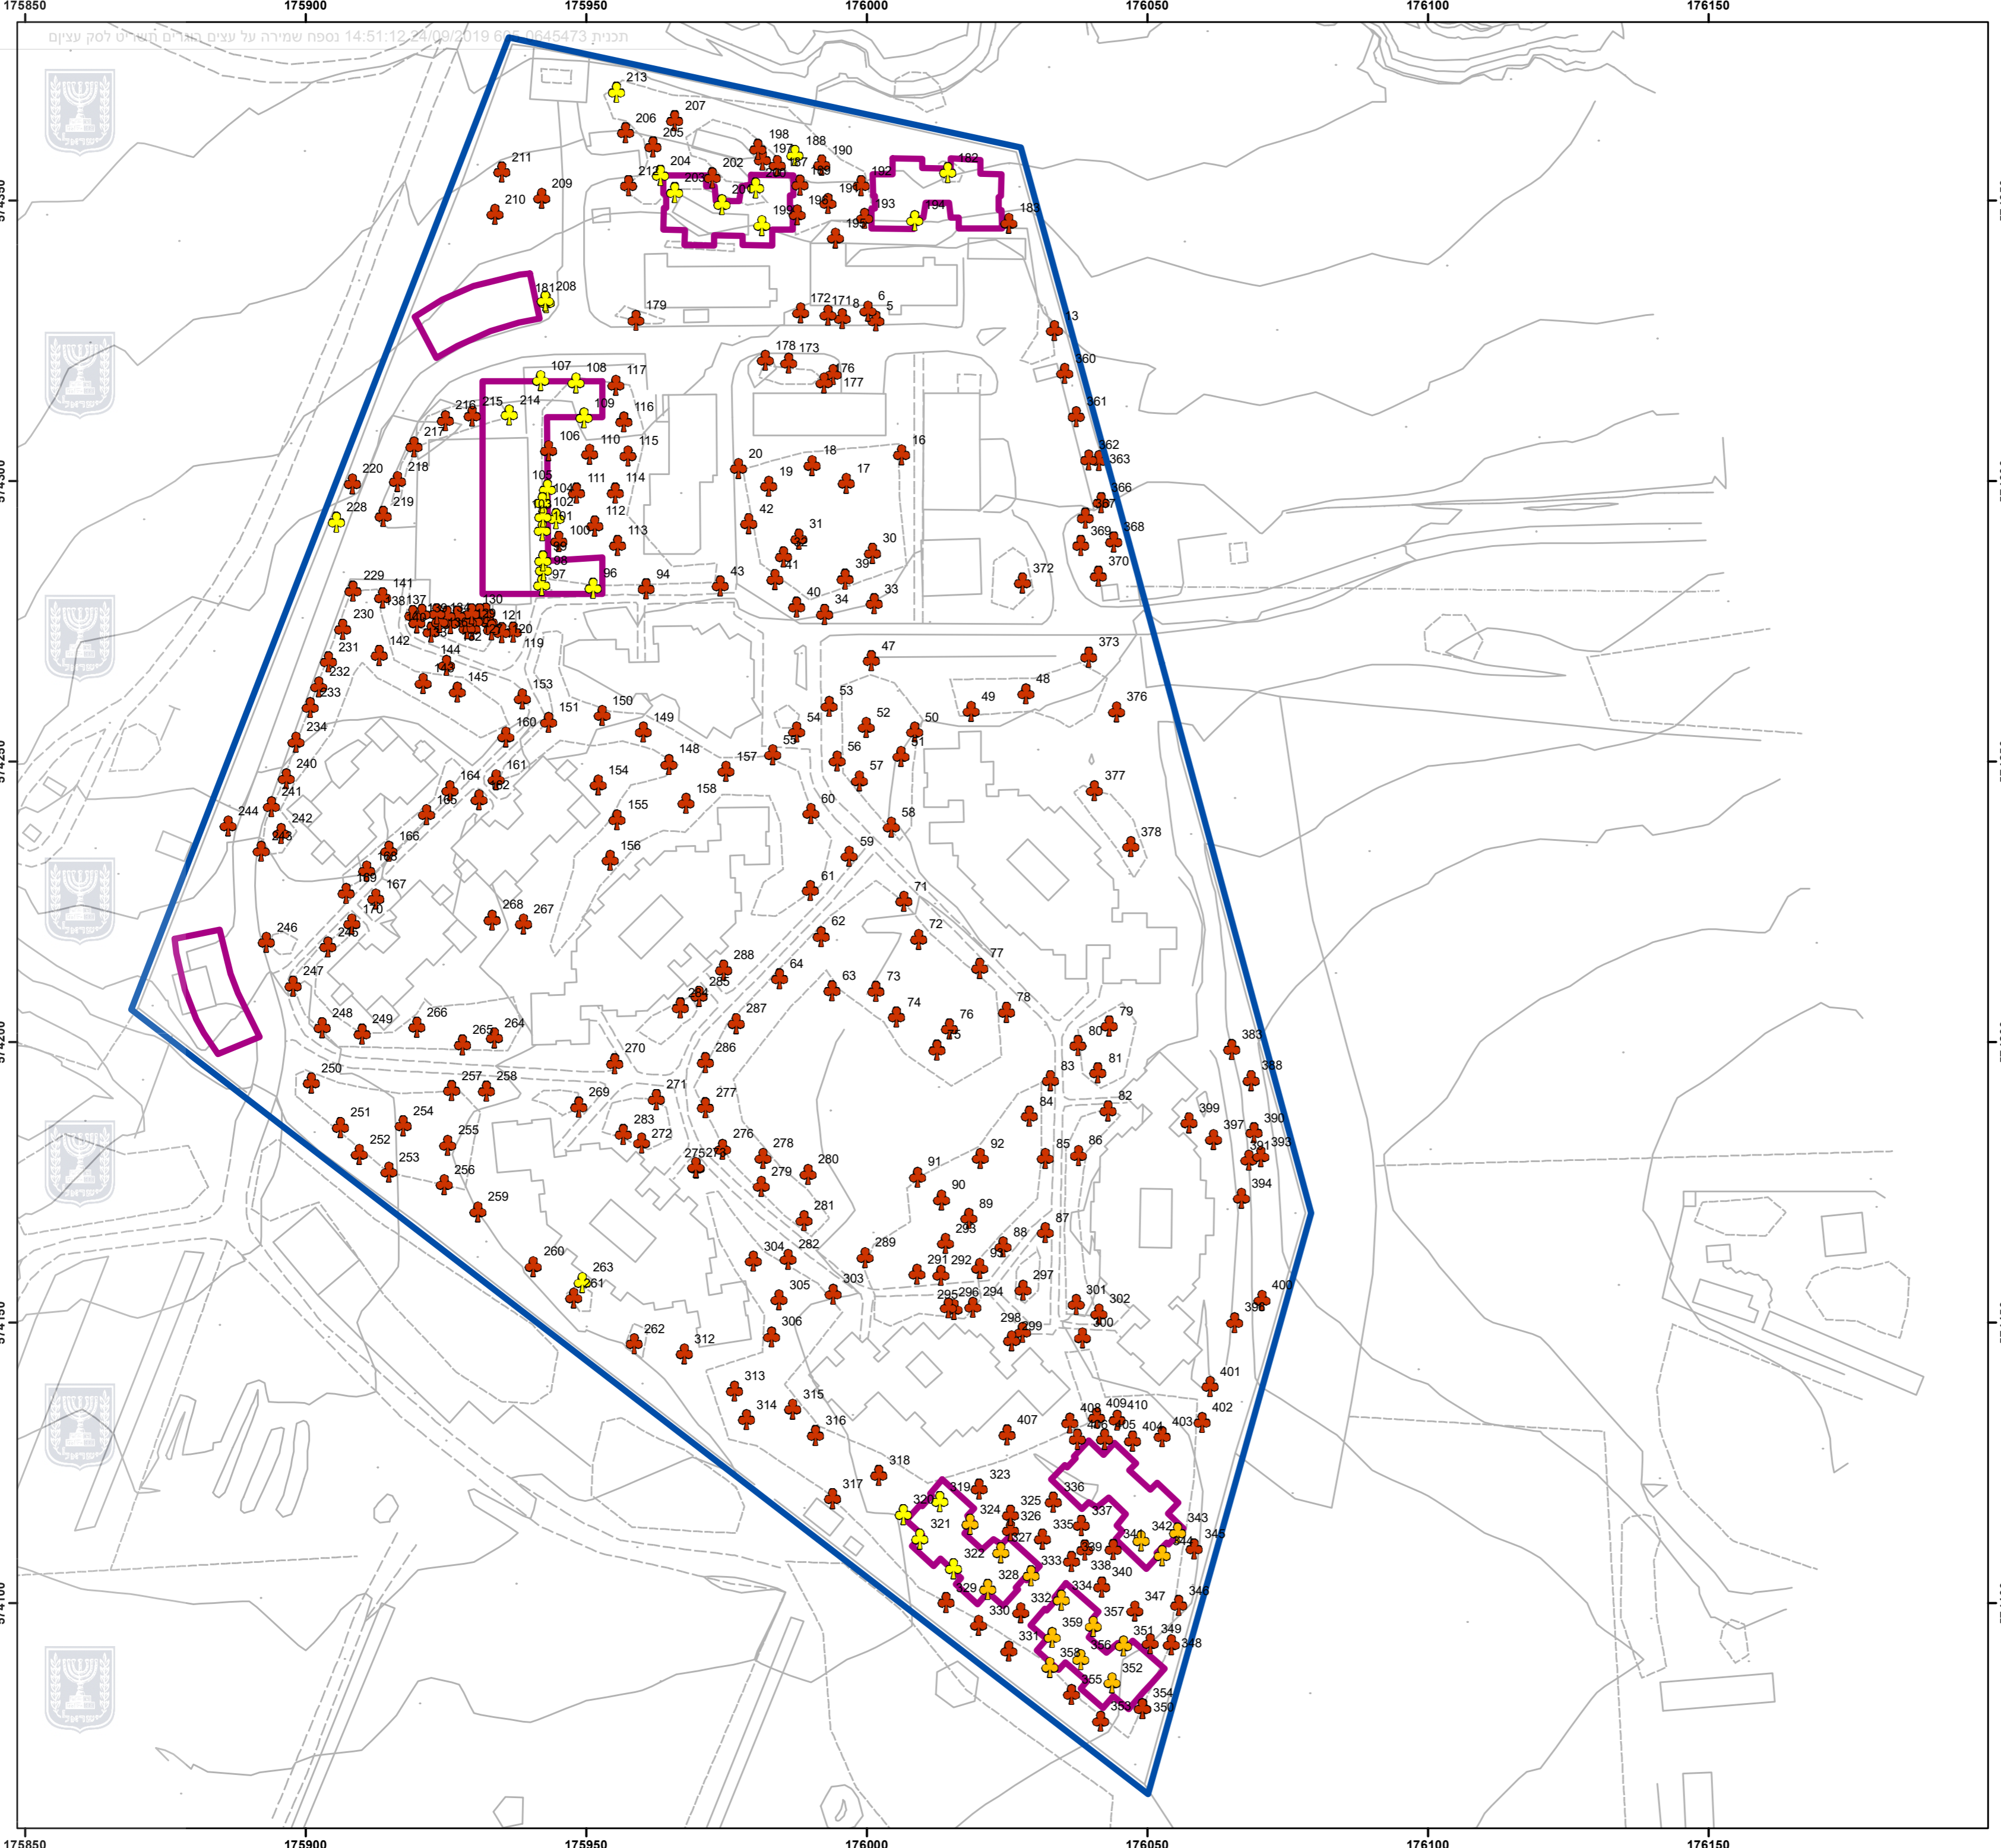

175850 175900 175950 176000 176050 176100 176150

574350 574300 574250 574200 574150 574100

175850 175900 175950 176000 176050 176100 176150