


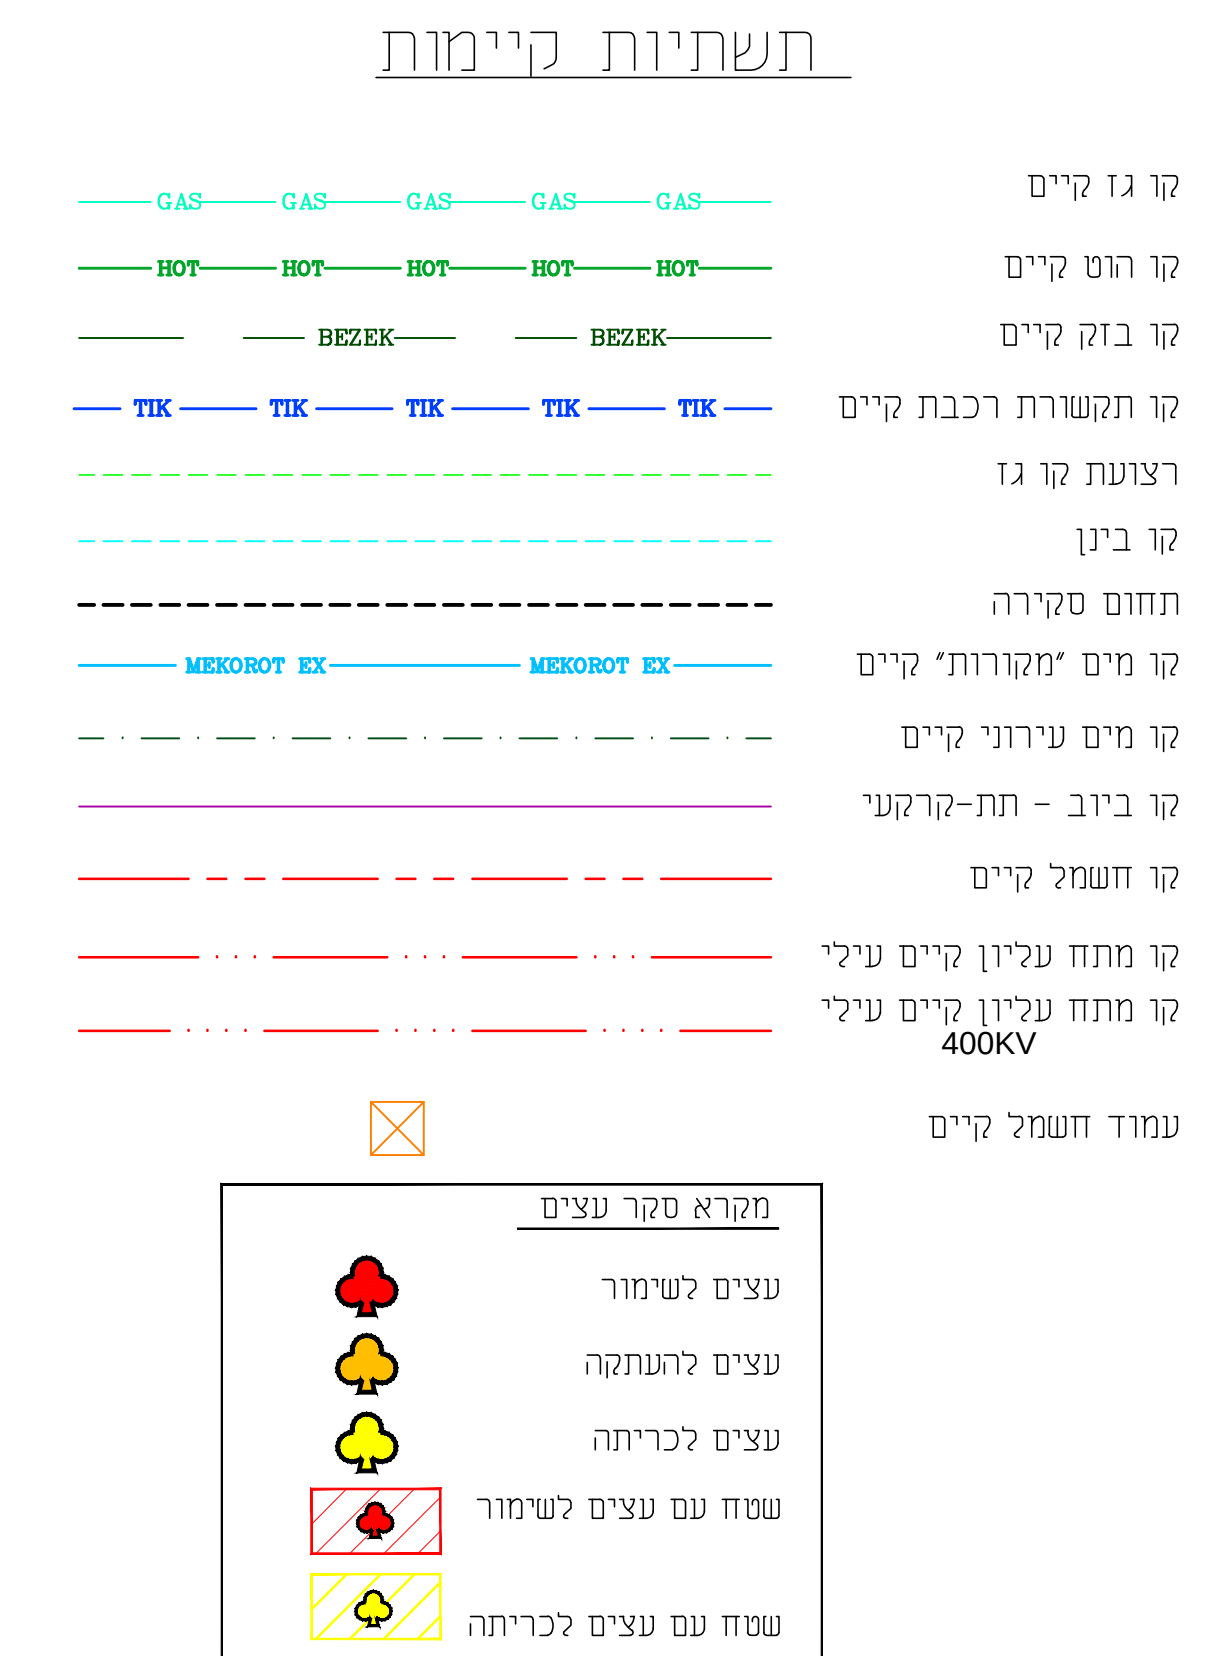
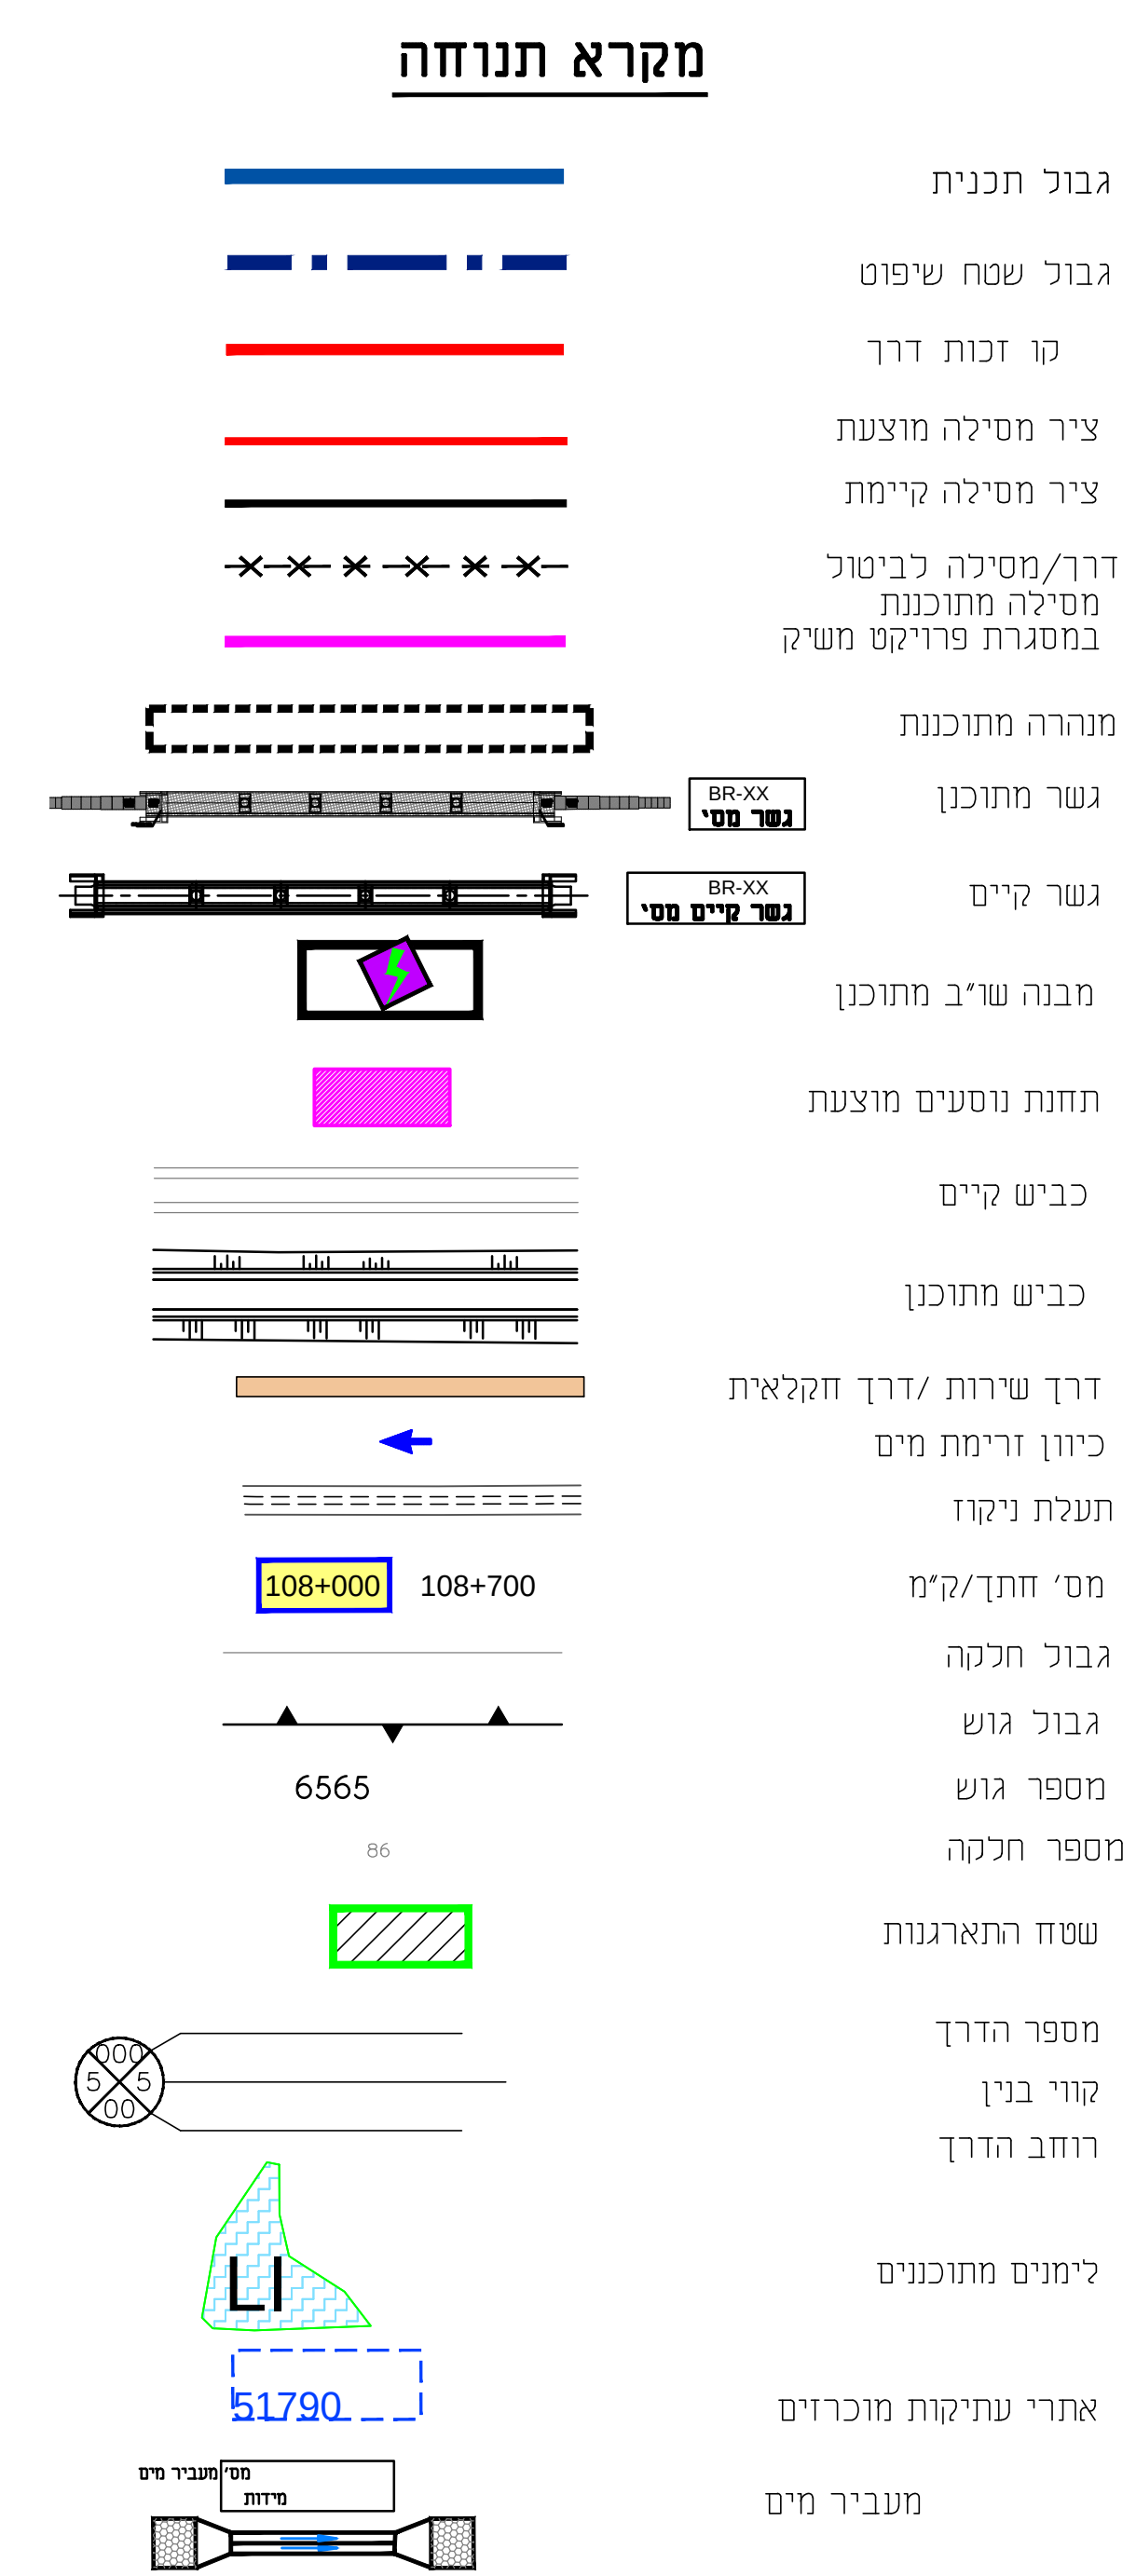
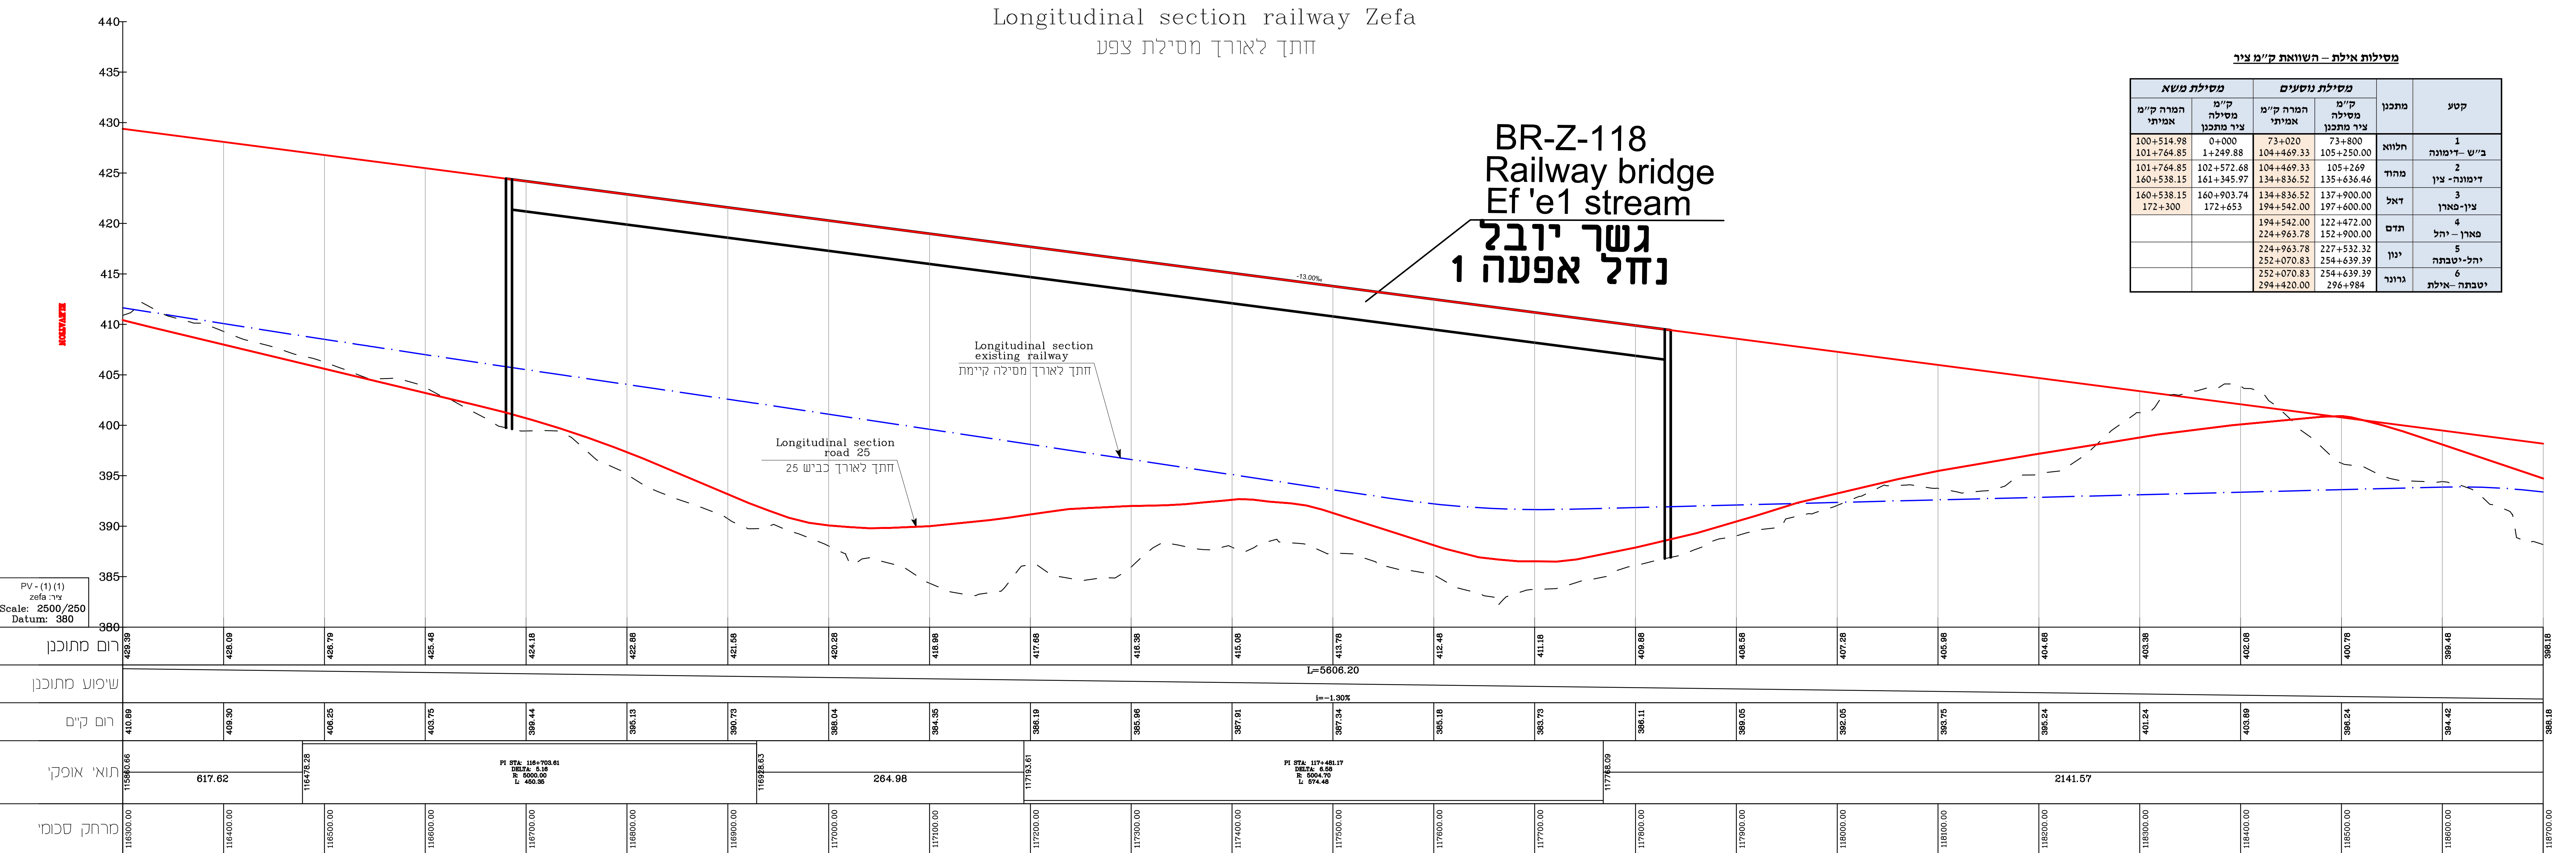


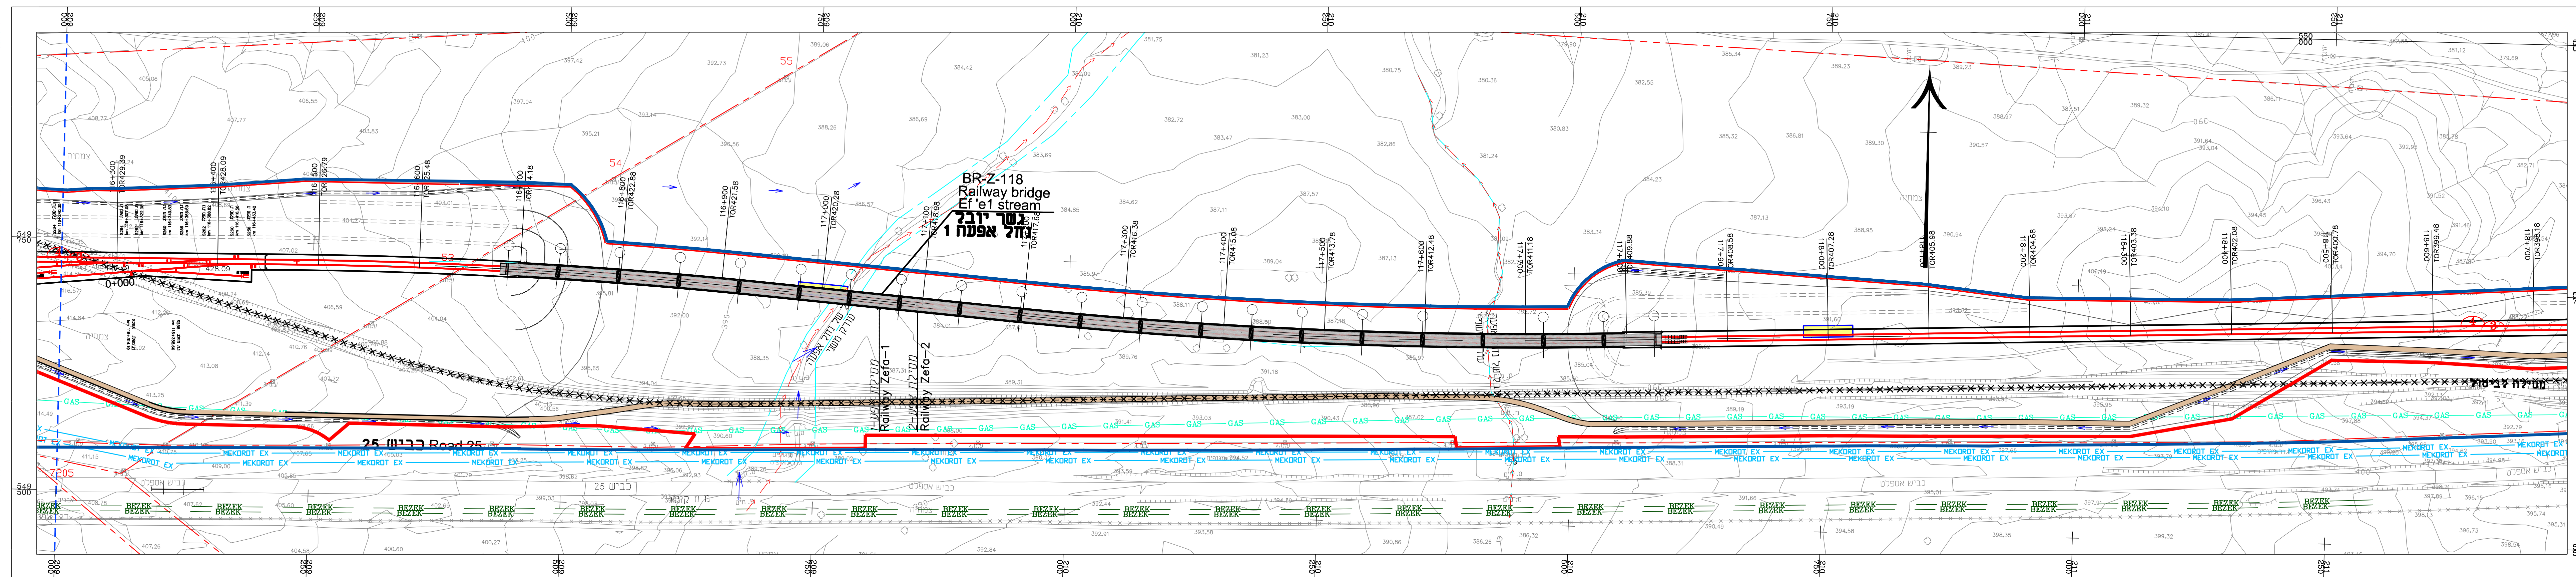

יודע החנדסי ברקע התכנית (כגון מידות, מרחקים, עים, גבהים, תשתייות וכד') אינו מחייב ומשמש להמחשה בלבד"

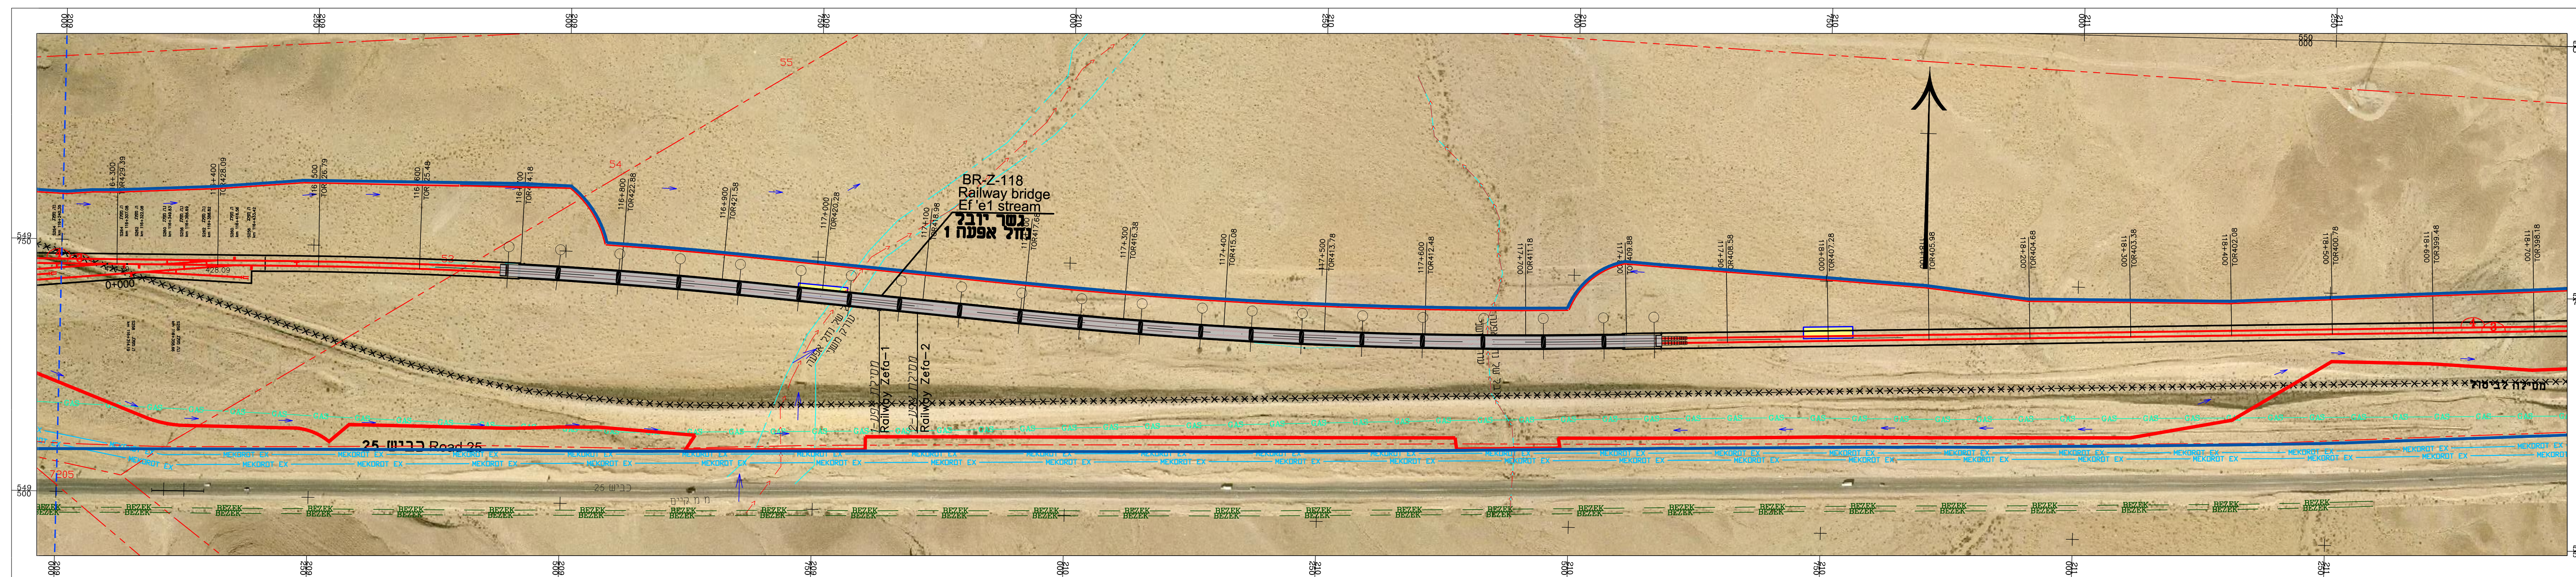

מקרא לתרשים התמצאות:

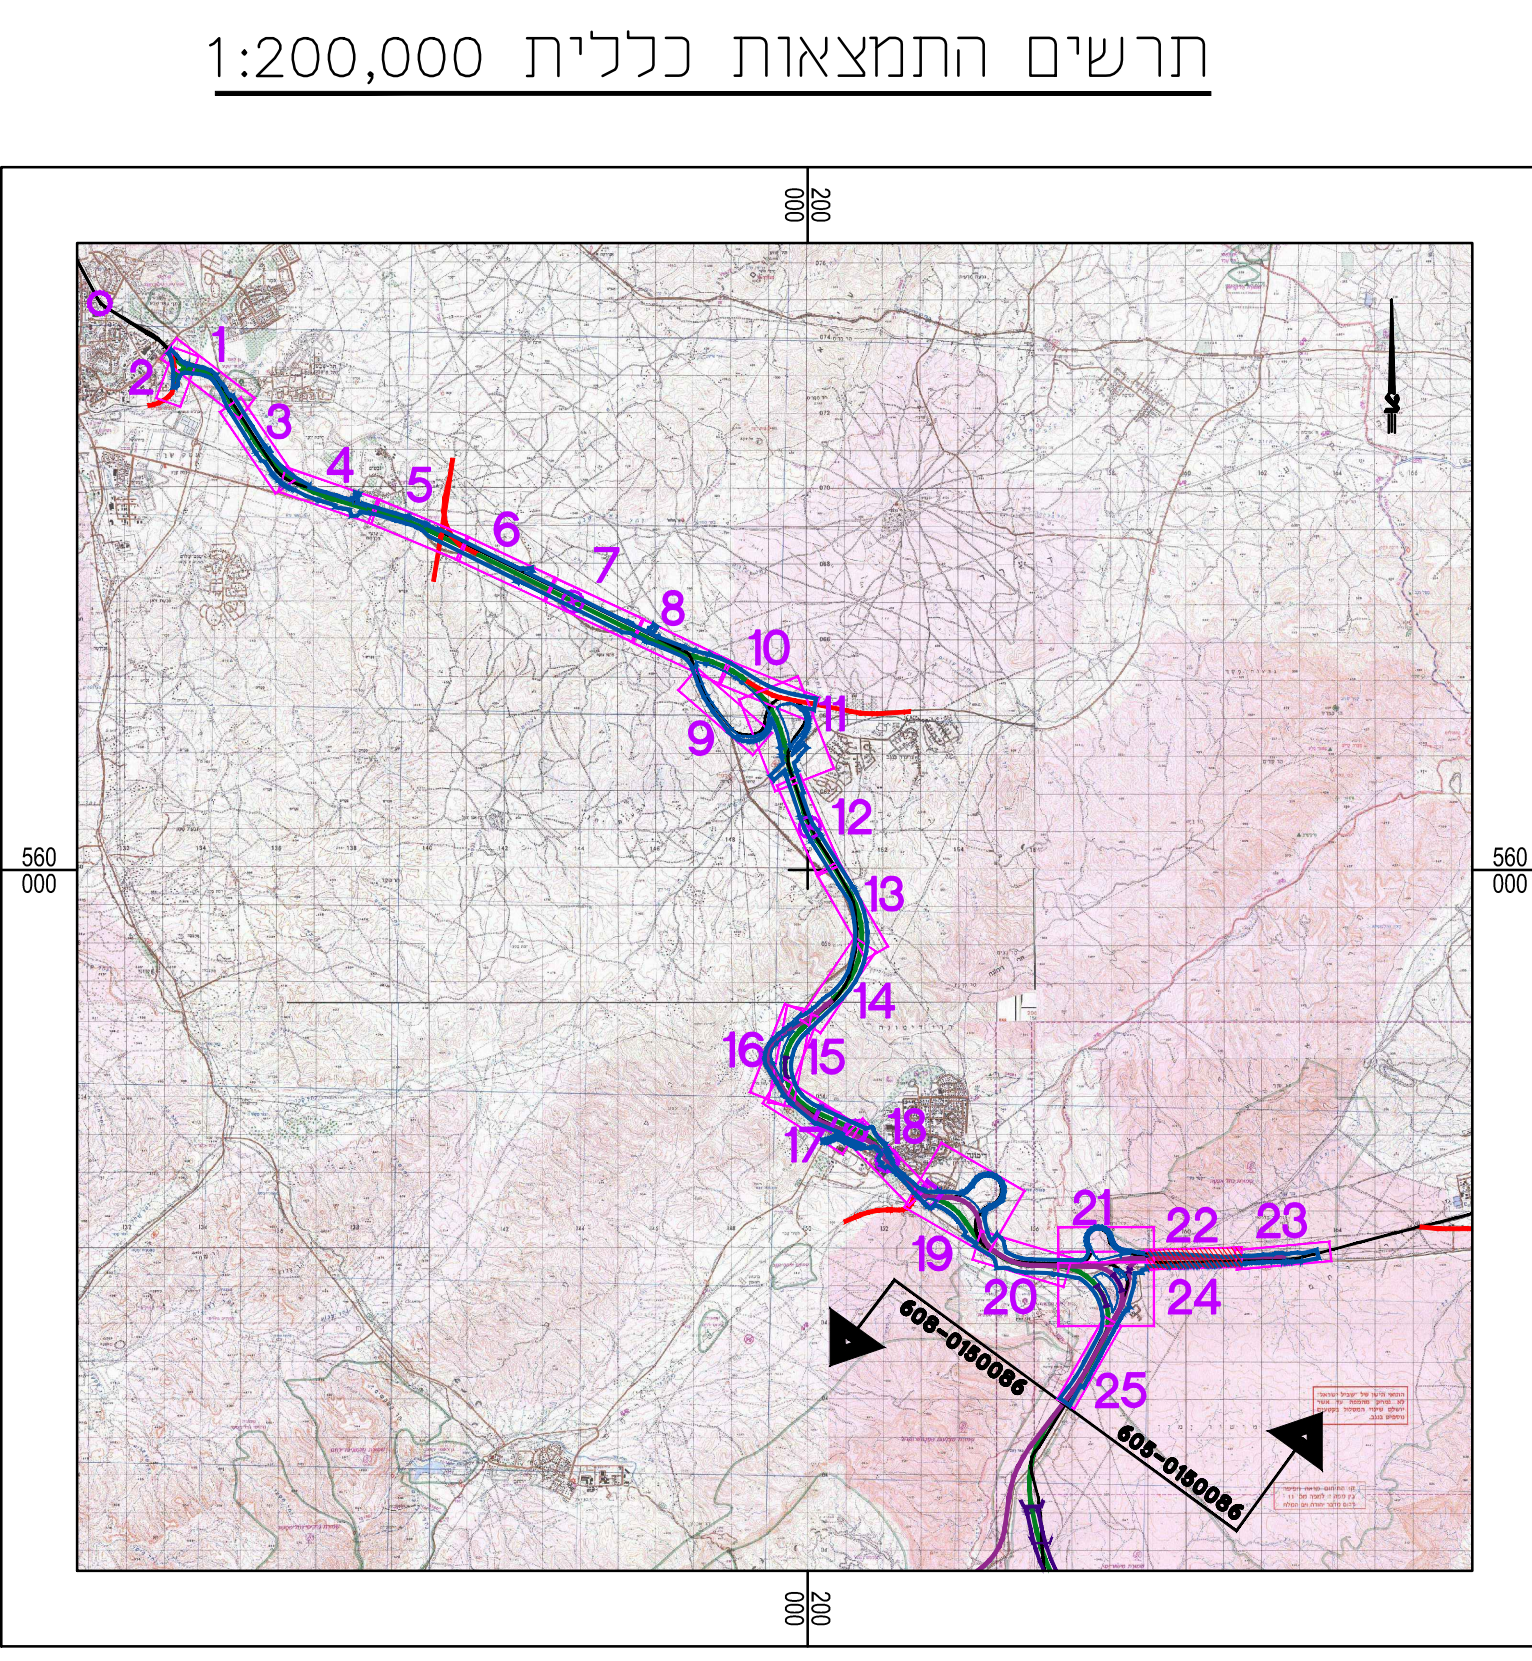

נספח תנווה	
תכנית מס' 605-0150086	
שדרוג והרחבת מסילת באר שבע-דימונה-צפע-רותם	
גליון 22 מתוך 44	
תחולה	מנחה
תיאור	תנווה, חתך לאורך תיאור מערכות ונימוז
תאריך עריכת הנספח	01.01.2020
קנ"מ	1:2,500
קנ"מ	תרשימים נוספים
1:200,000	תרשים התמצאות כללית
שמות רחתי מות:	
עם:	
תאריך: תל"א	
עם:	
תאריך: מרד	

הערה: קטע ב"ש-מבואות דימונה בו מסומנת רק מסילת נוסעים, כולל גם תוואי מסילת משא