


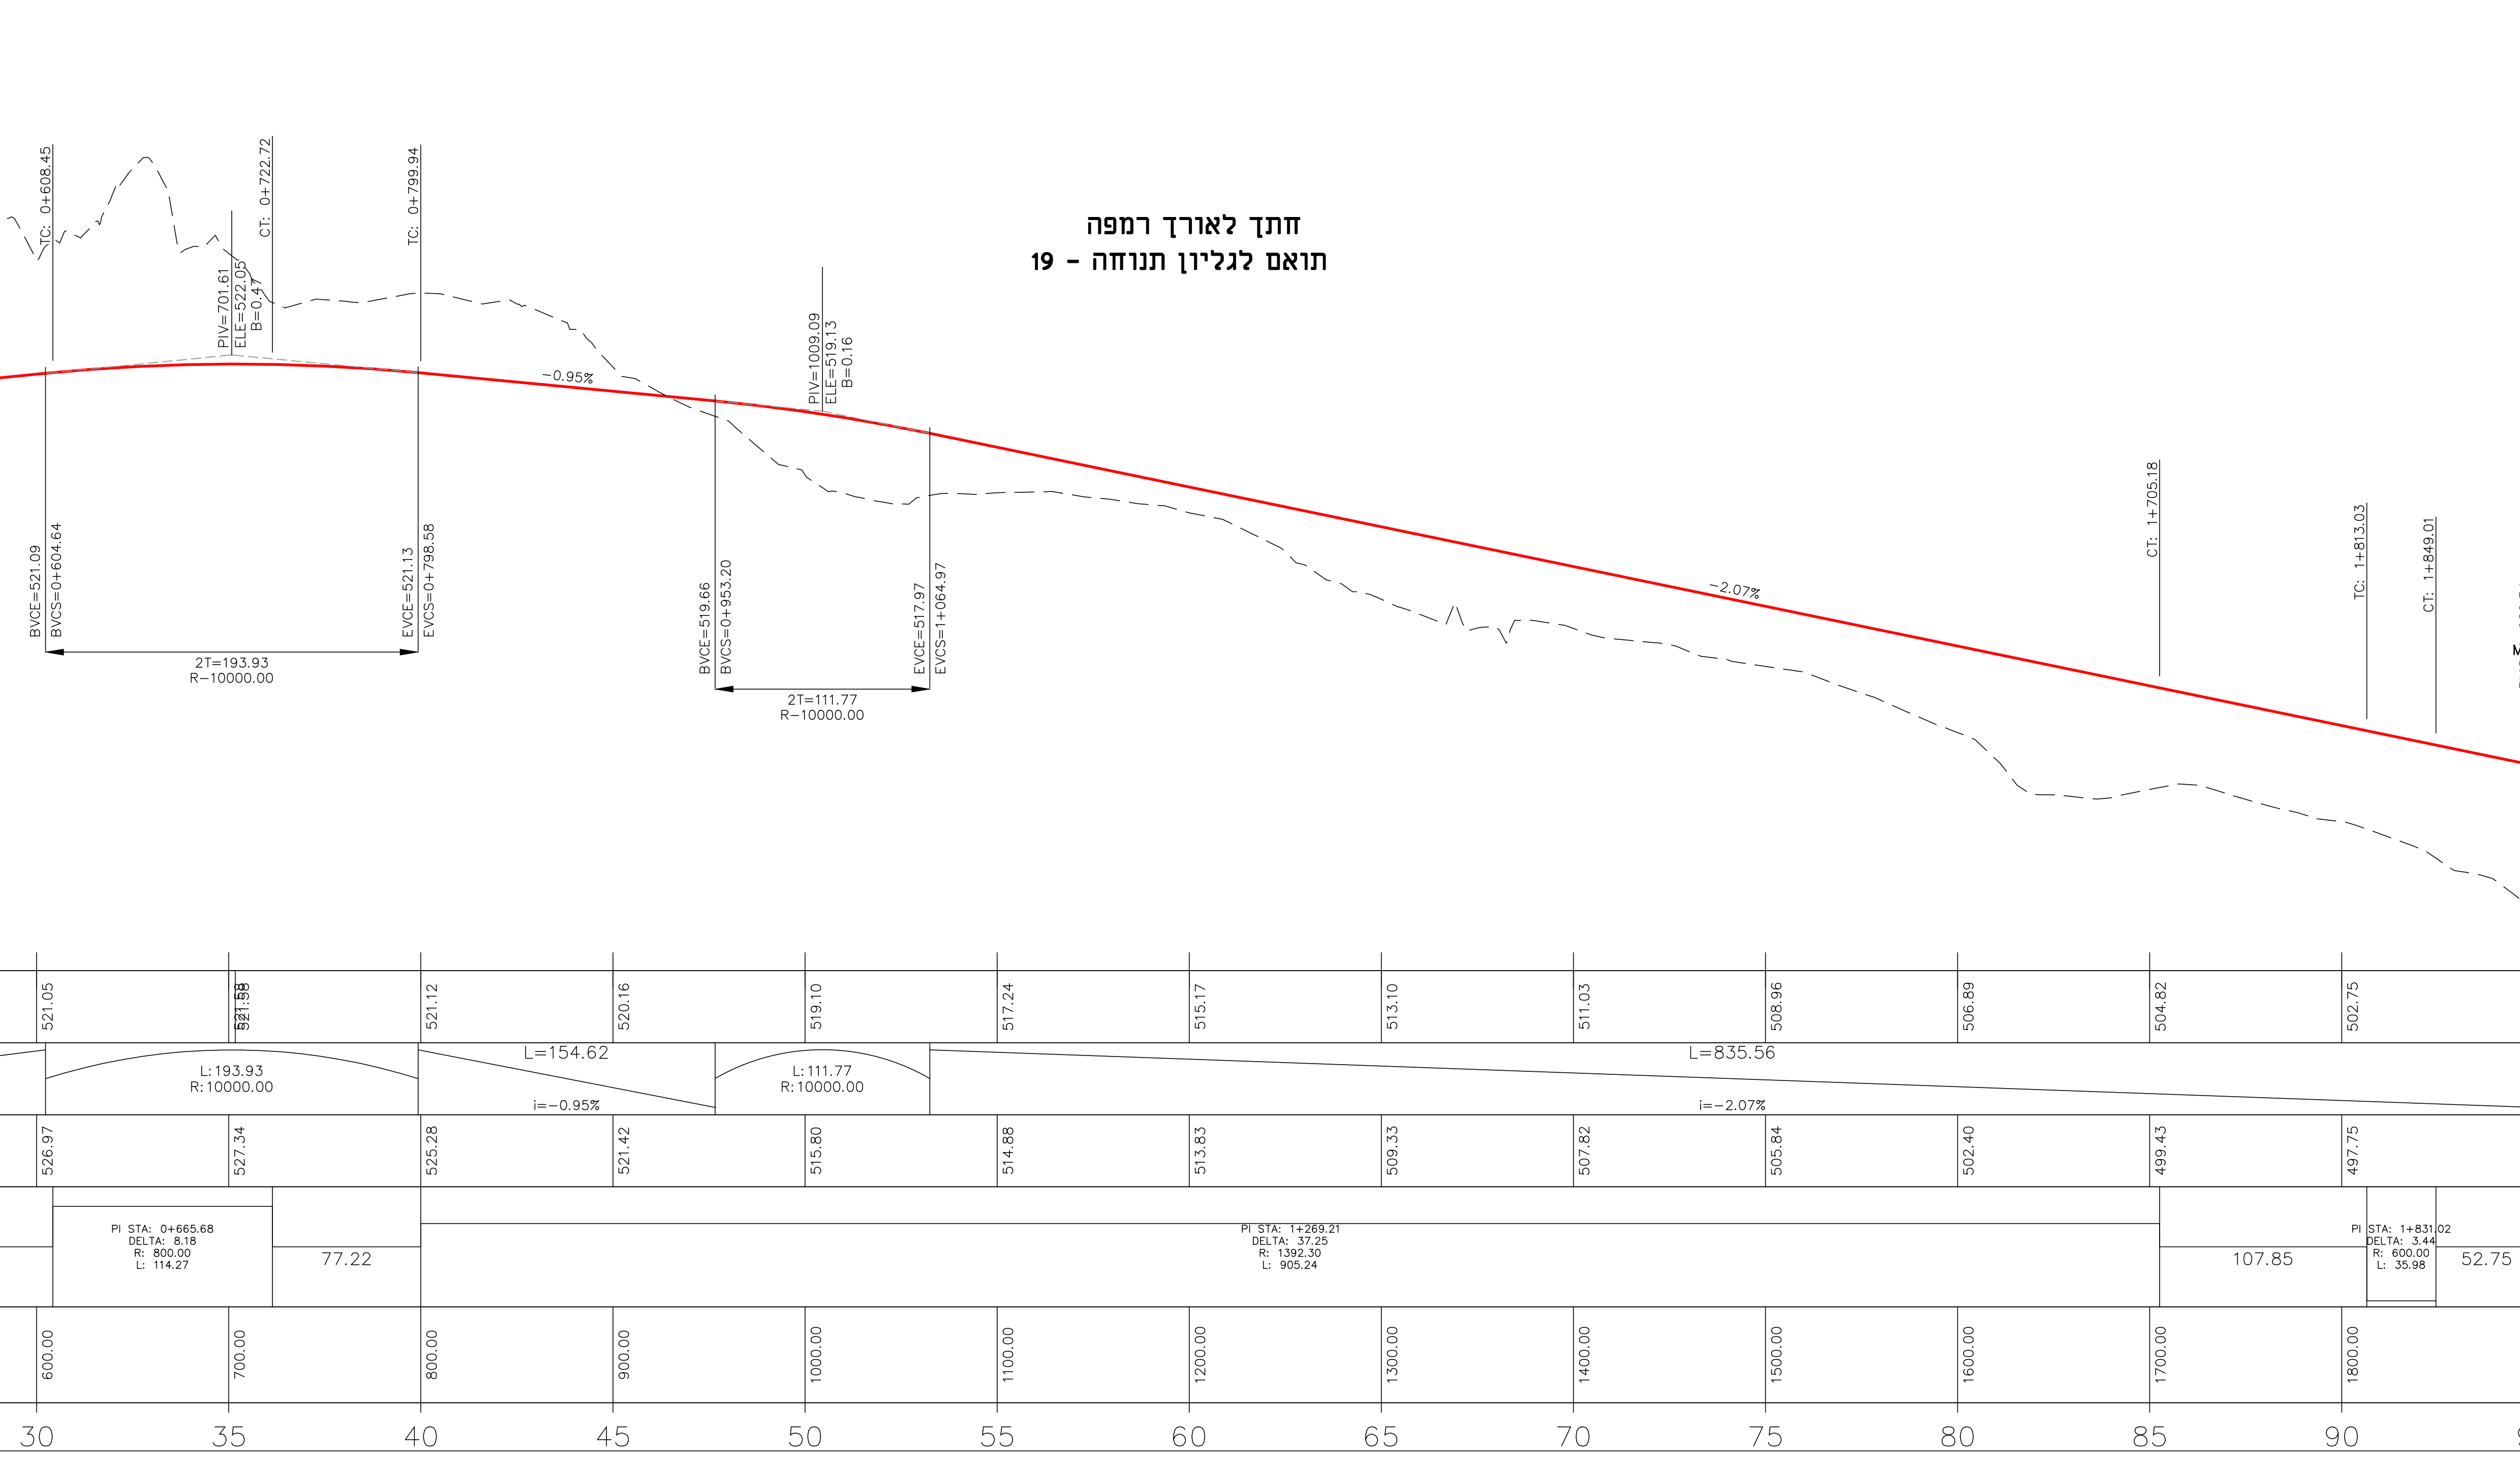

הערה: קטע ב"ש-מבואות דימונה בו מסומנת רק מסילת נוסעים, כולל גם תוואי מסילת משא