



חזקת 18-18	117+100	משא ראה גליון 11 מסגרת 25	כביש 206 - הפרדה מפלסית
	115+550	נוסעים	

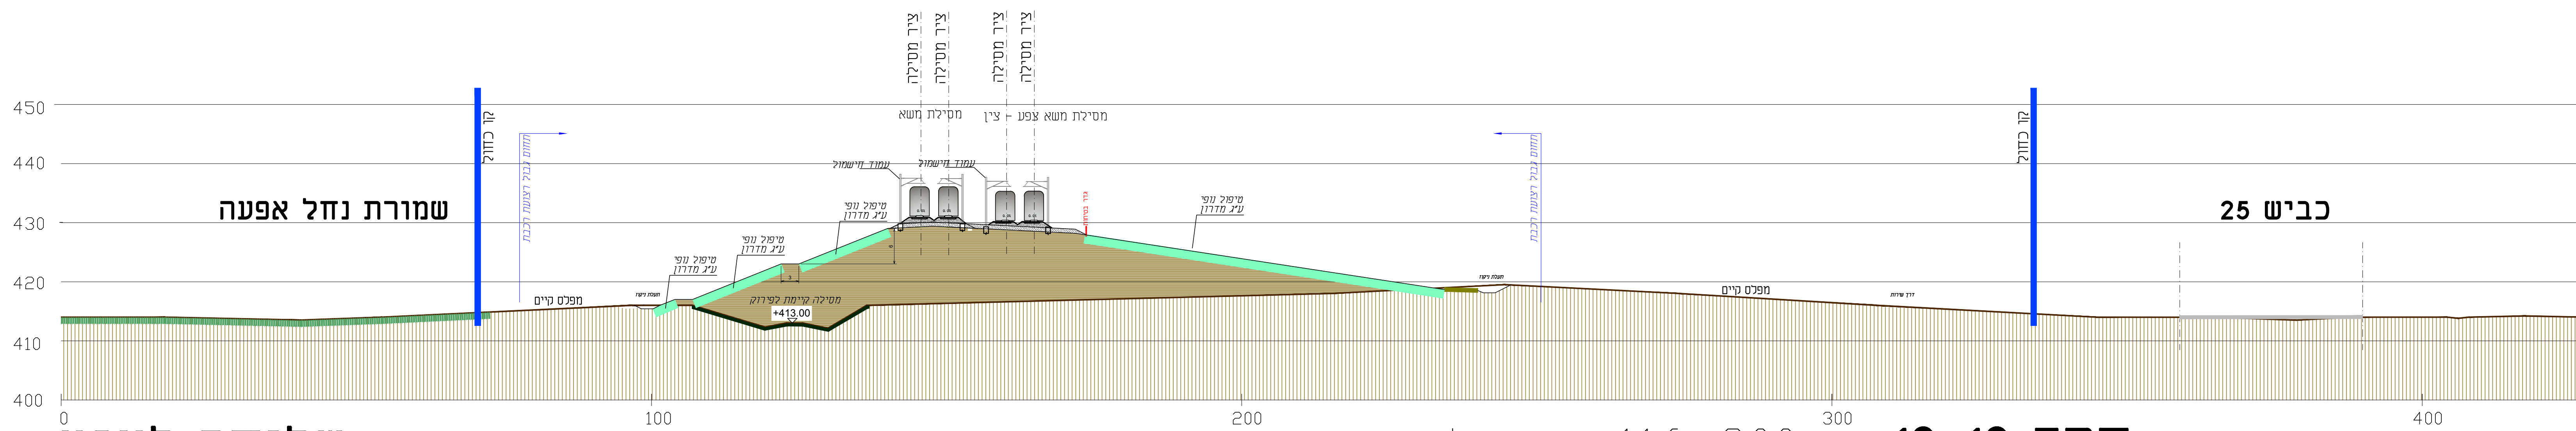

שלוחה לצפע


24 מסגרת 12 גליון 116+200 19-19

שלווחה לצפע - שמורת נחל אפעה
מסילה מתוכננת על גבי סוללה גבוהה
מדרון בשיפוע מתון ומשתנה לכיוון כביש 25
ובשיפוע של 12.5 עם ברמות לכיוון השמורה
חיפוי המדרונות באדמת חיטוף מקומית
מסילה קיימת מתבטלת

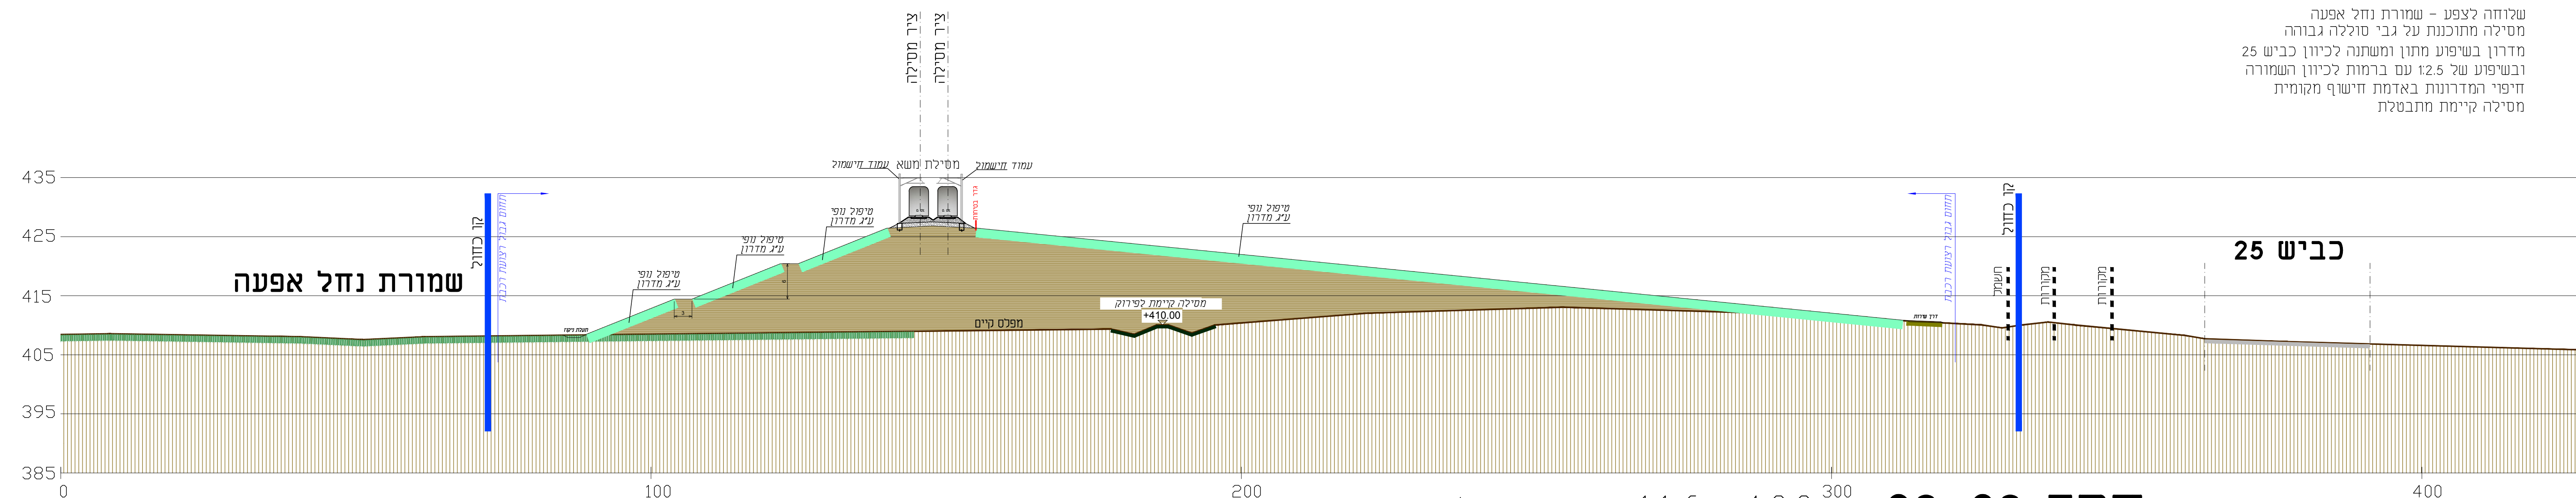


שלוחה לצפע

22 תלמודי חכמים 116+400 **20-20** [חכמה]

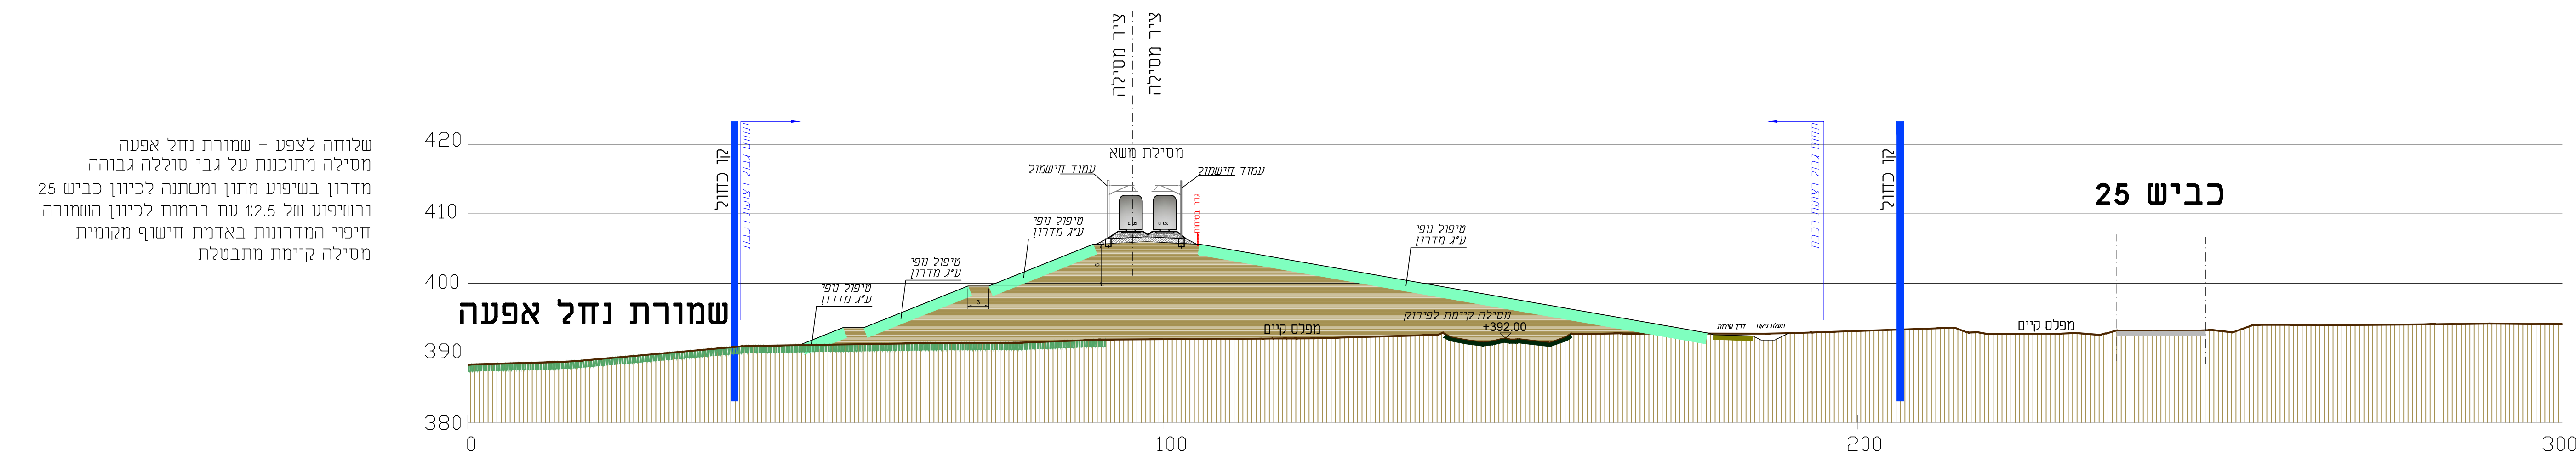

שלווחה לצפע - שמורת נחל אפענה
מסילה מתוכננת על גבי סוללה גבוהה
מדרון בשיפוע מתון ומשתנה לכיוון כביש 25
ובשיפוע של 12.5 עם ברמות לכיוון השמורה
חיפוי המדרונות באדמת חיטוף במקומות
מסילה קיימת מתבטלת


שלושה לצפע 118+000 ראה גליון 11 מסגרת 22 **חתך 21-21**

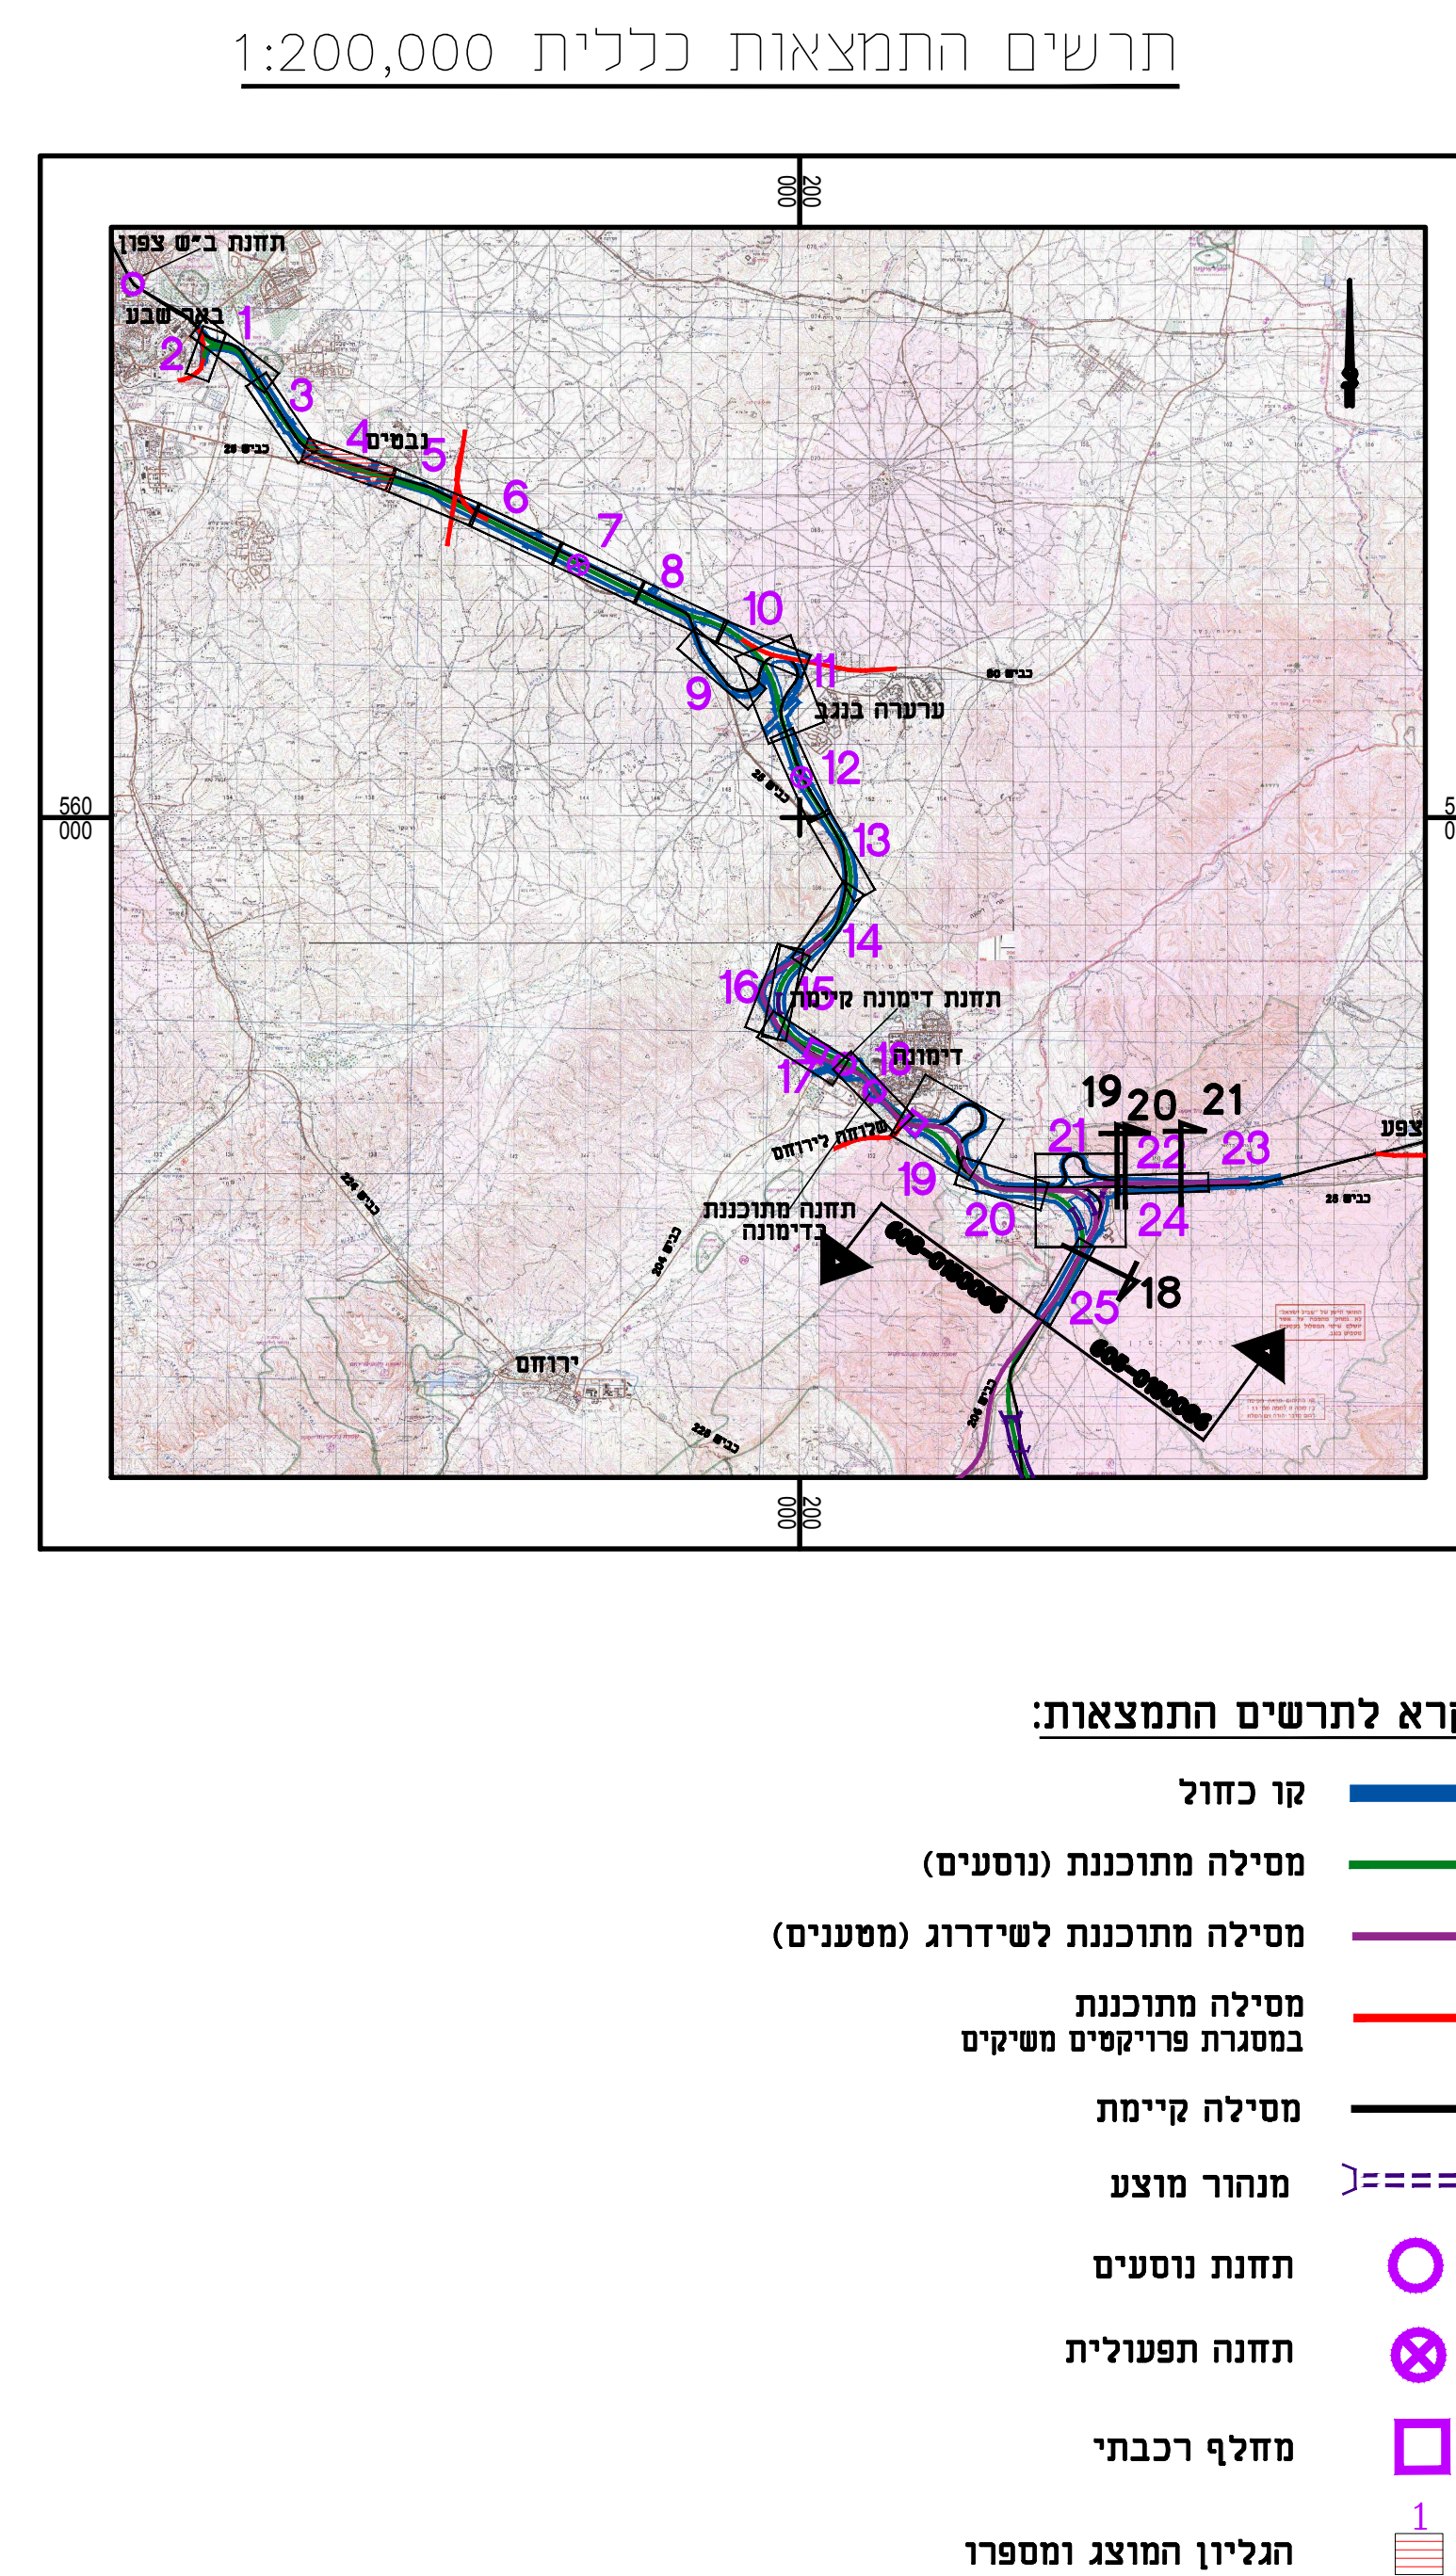

נרא לתרשים התמצאות:

- | | |
|-------------------------------------|---|
| קו כחול |  |
| מסילה מתוכננת (נוסעים) |  |
| מסילה מתוכננת לשידור (מסענים) |  |
| מסילה מתוכננת במסגרת פרויקטים משקים |  |
| מסילה קיימת |  |
| מנהור מוצג |  |
| תחנת נוסעים |  |
| תחנה תפעולית |  |
| מחלף רכבתי |  |
| הגליין המוצג ומספרו |  |

קרא נוף

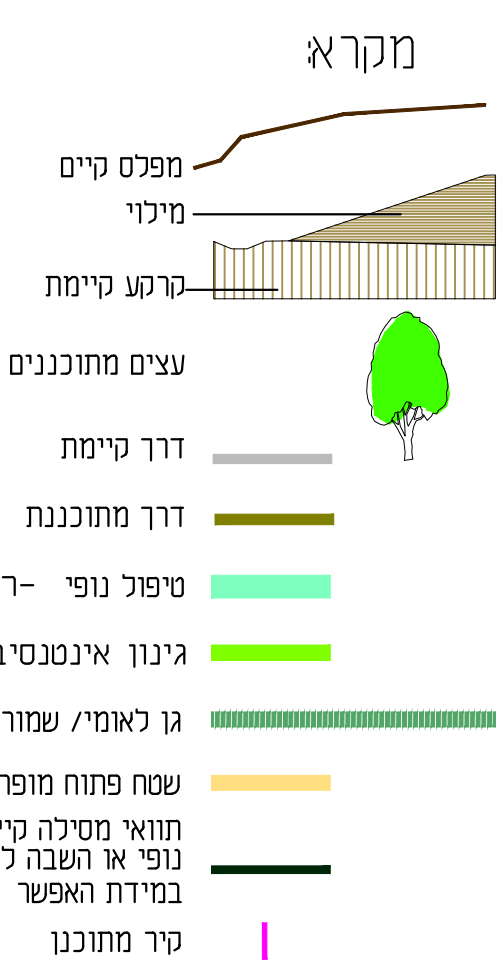

ידע והנדסי ברקע ותכנית (כגון מידות, מרחקים, שיפועים, גברים, תשתיות וכד') אינו מחייב ומשמש להחמשה בלבד.

נספח נוף	
תכנית מסי 605-0150086	
שדרוג והרחבת מסילת באר שבע-דימונה-צפון-דרום	
גליון 5 מתוך 5	
תחולת	מנחה
תיאור	בכונן נוף חתכים סיפוסיים נופיים הנדסיים
תאריך עריכת הנספח	1.1.2020
קנינים	1: 500
תרשימים נוספים	קנינים
תרשימים חתמנות כללית	1: 200,000
שטח והתימות:	
שם:	מערב
תאריך:	מנחה
שם:	מערב
תאריך:	שדה ועיר אדריכלות נוף

וערה: קטע ב"ש-מבואות דימונה בו מסומנת רק

וסטילת נוסעים, כולל גם תוואי מסילת משא