

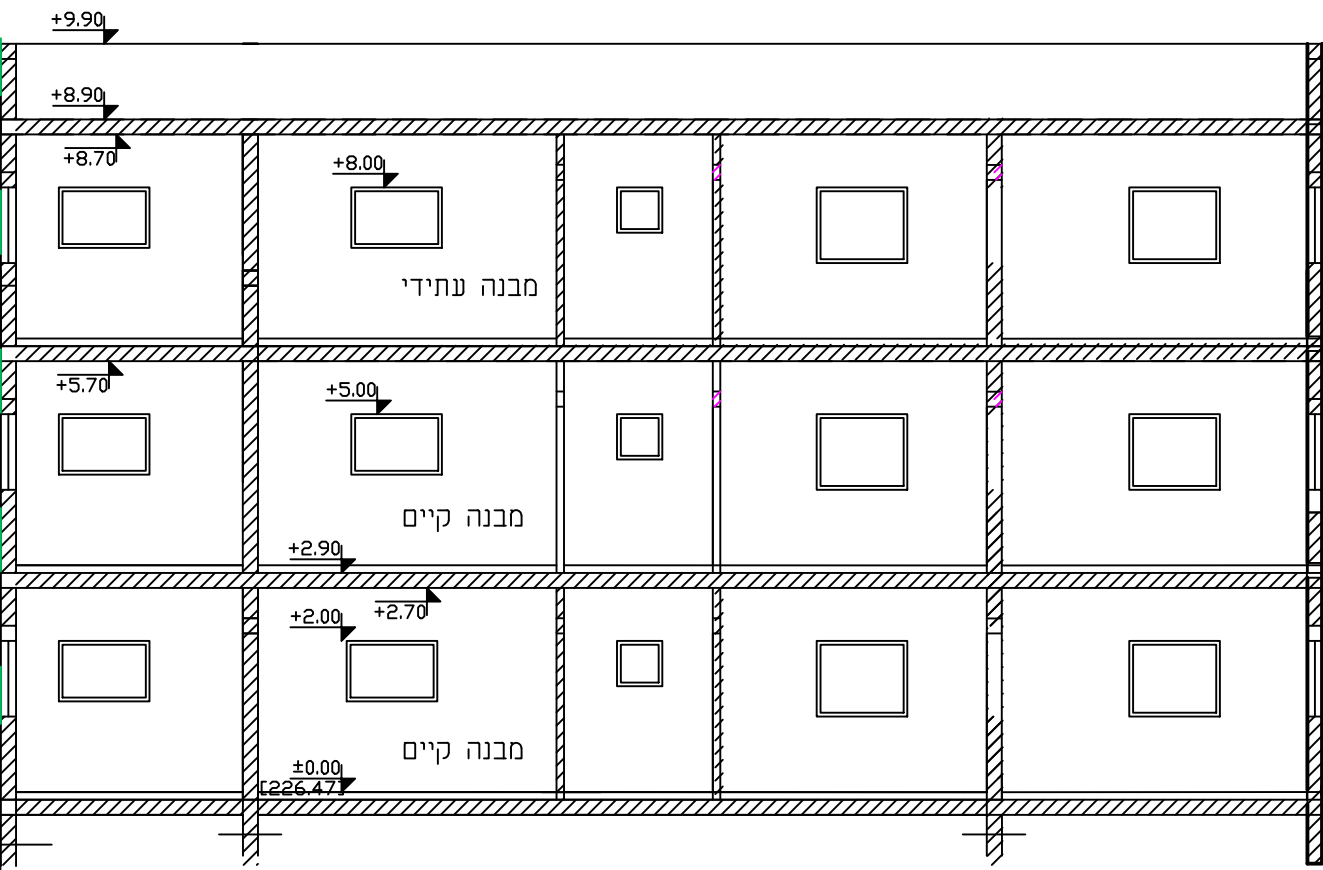
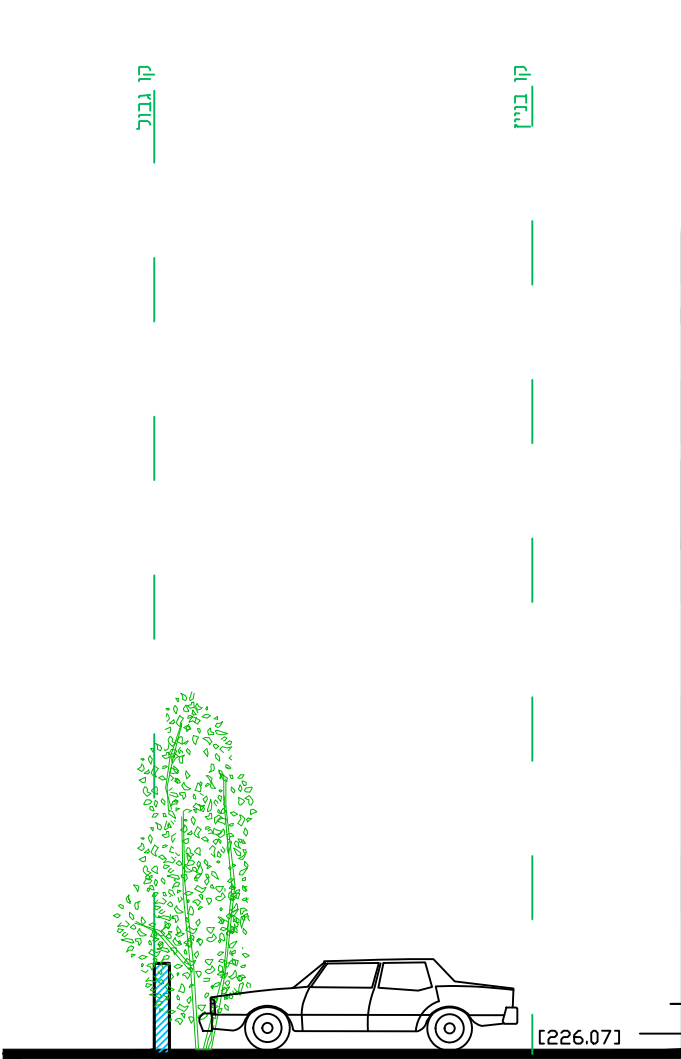
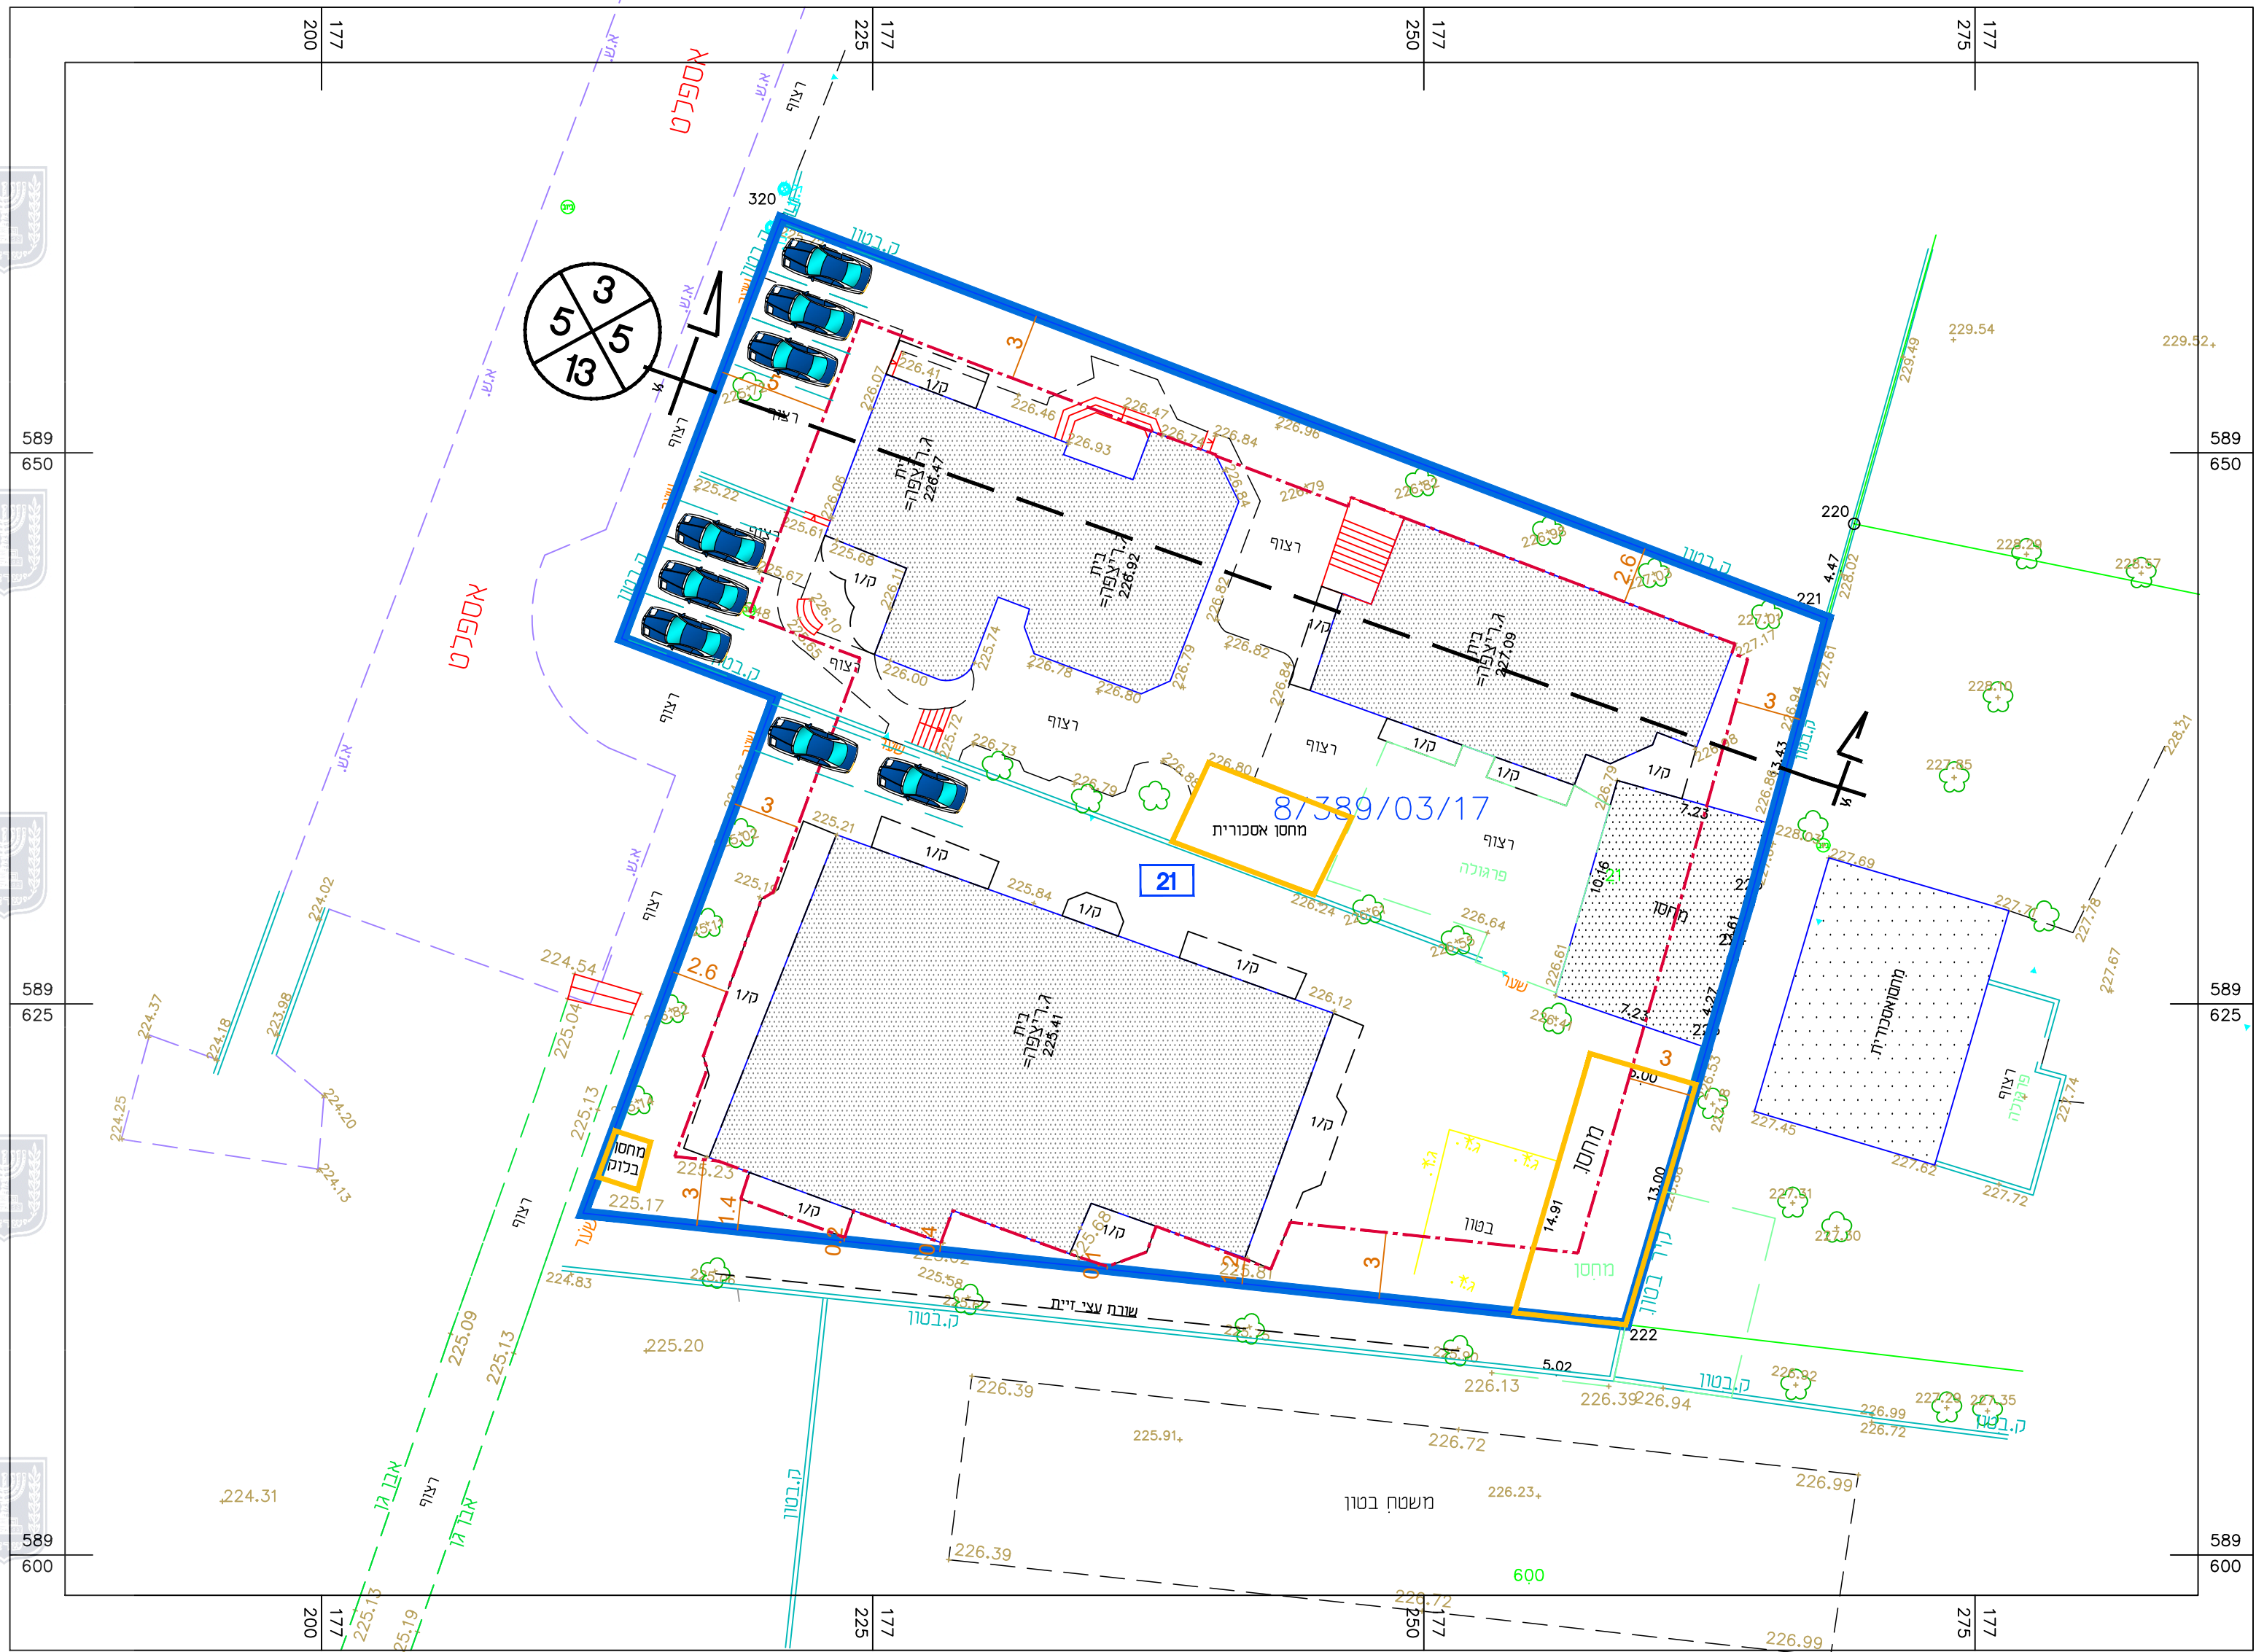
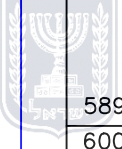


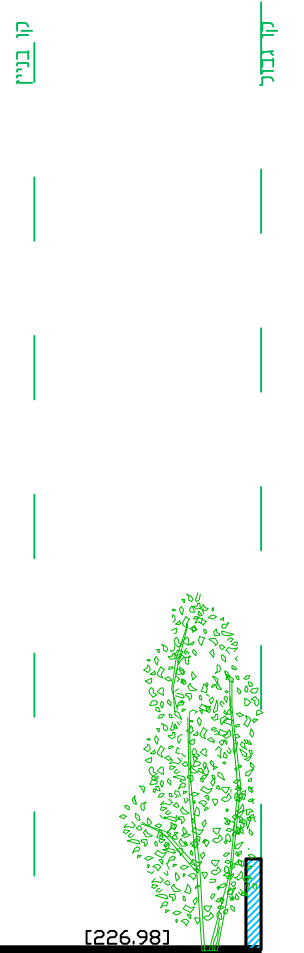


חתך א-א 1:100

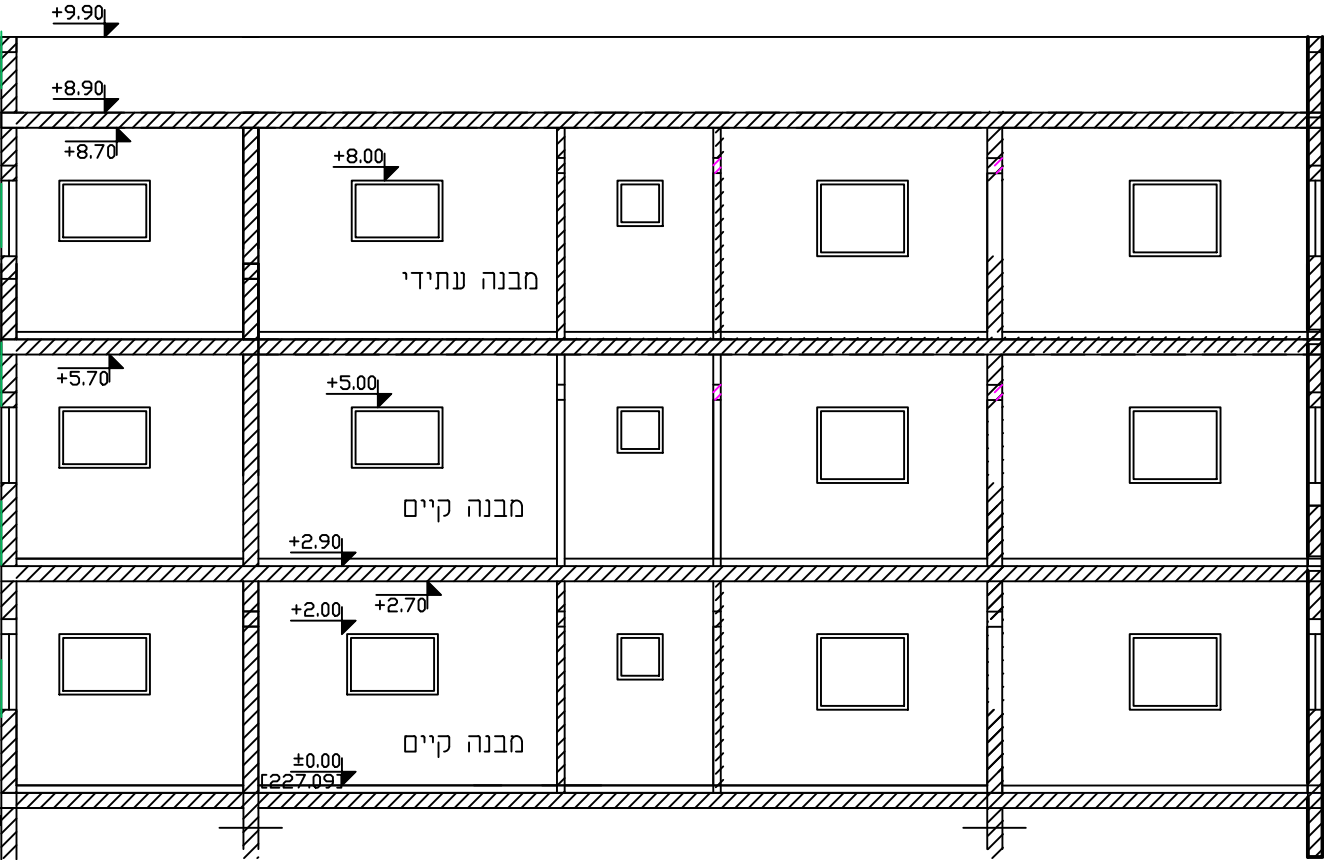

מקרא:

- גבול התכנית
- גבול מגרש
- מגרש ומספרו
- קו בניין
- מבנה קיים
- מס' גוש
- עצים
- נטיעות
- רצוף
- הריסה
- מספר הדרך
- קו בניין
- רוחב הדרך

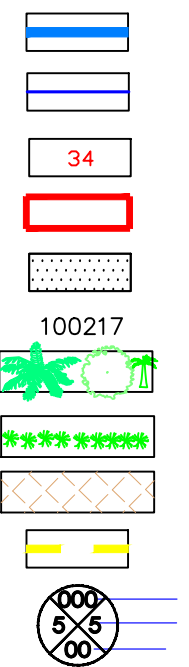

חוק התכנון והבנייה, התשכ"ה-1965
תכנית מפורטת

מס' 618-0876201
רהט שכונה 2 מגרש 21

נספח בינוי מנחה
קנ"מ 1:100

עורך נספח הבנוי
אלשאפעי יוסף

