
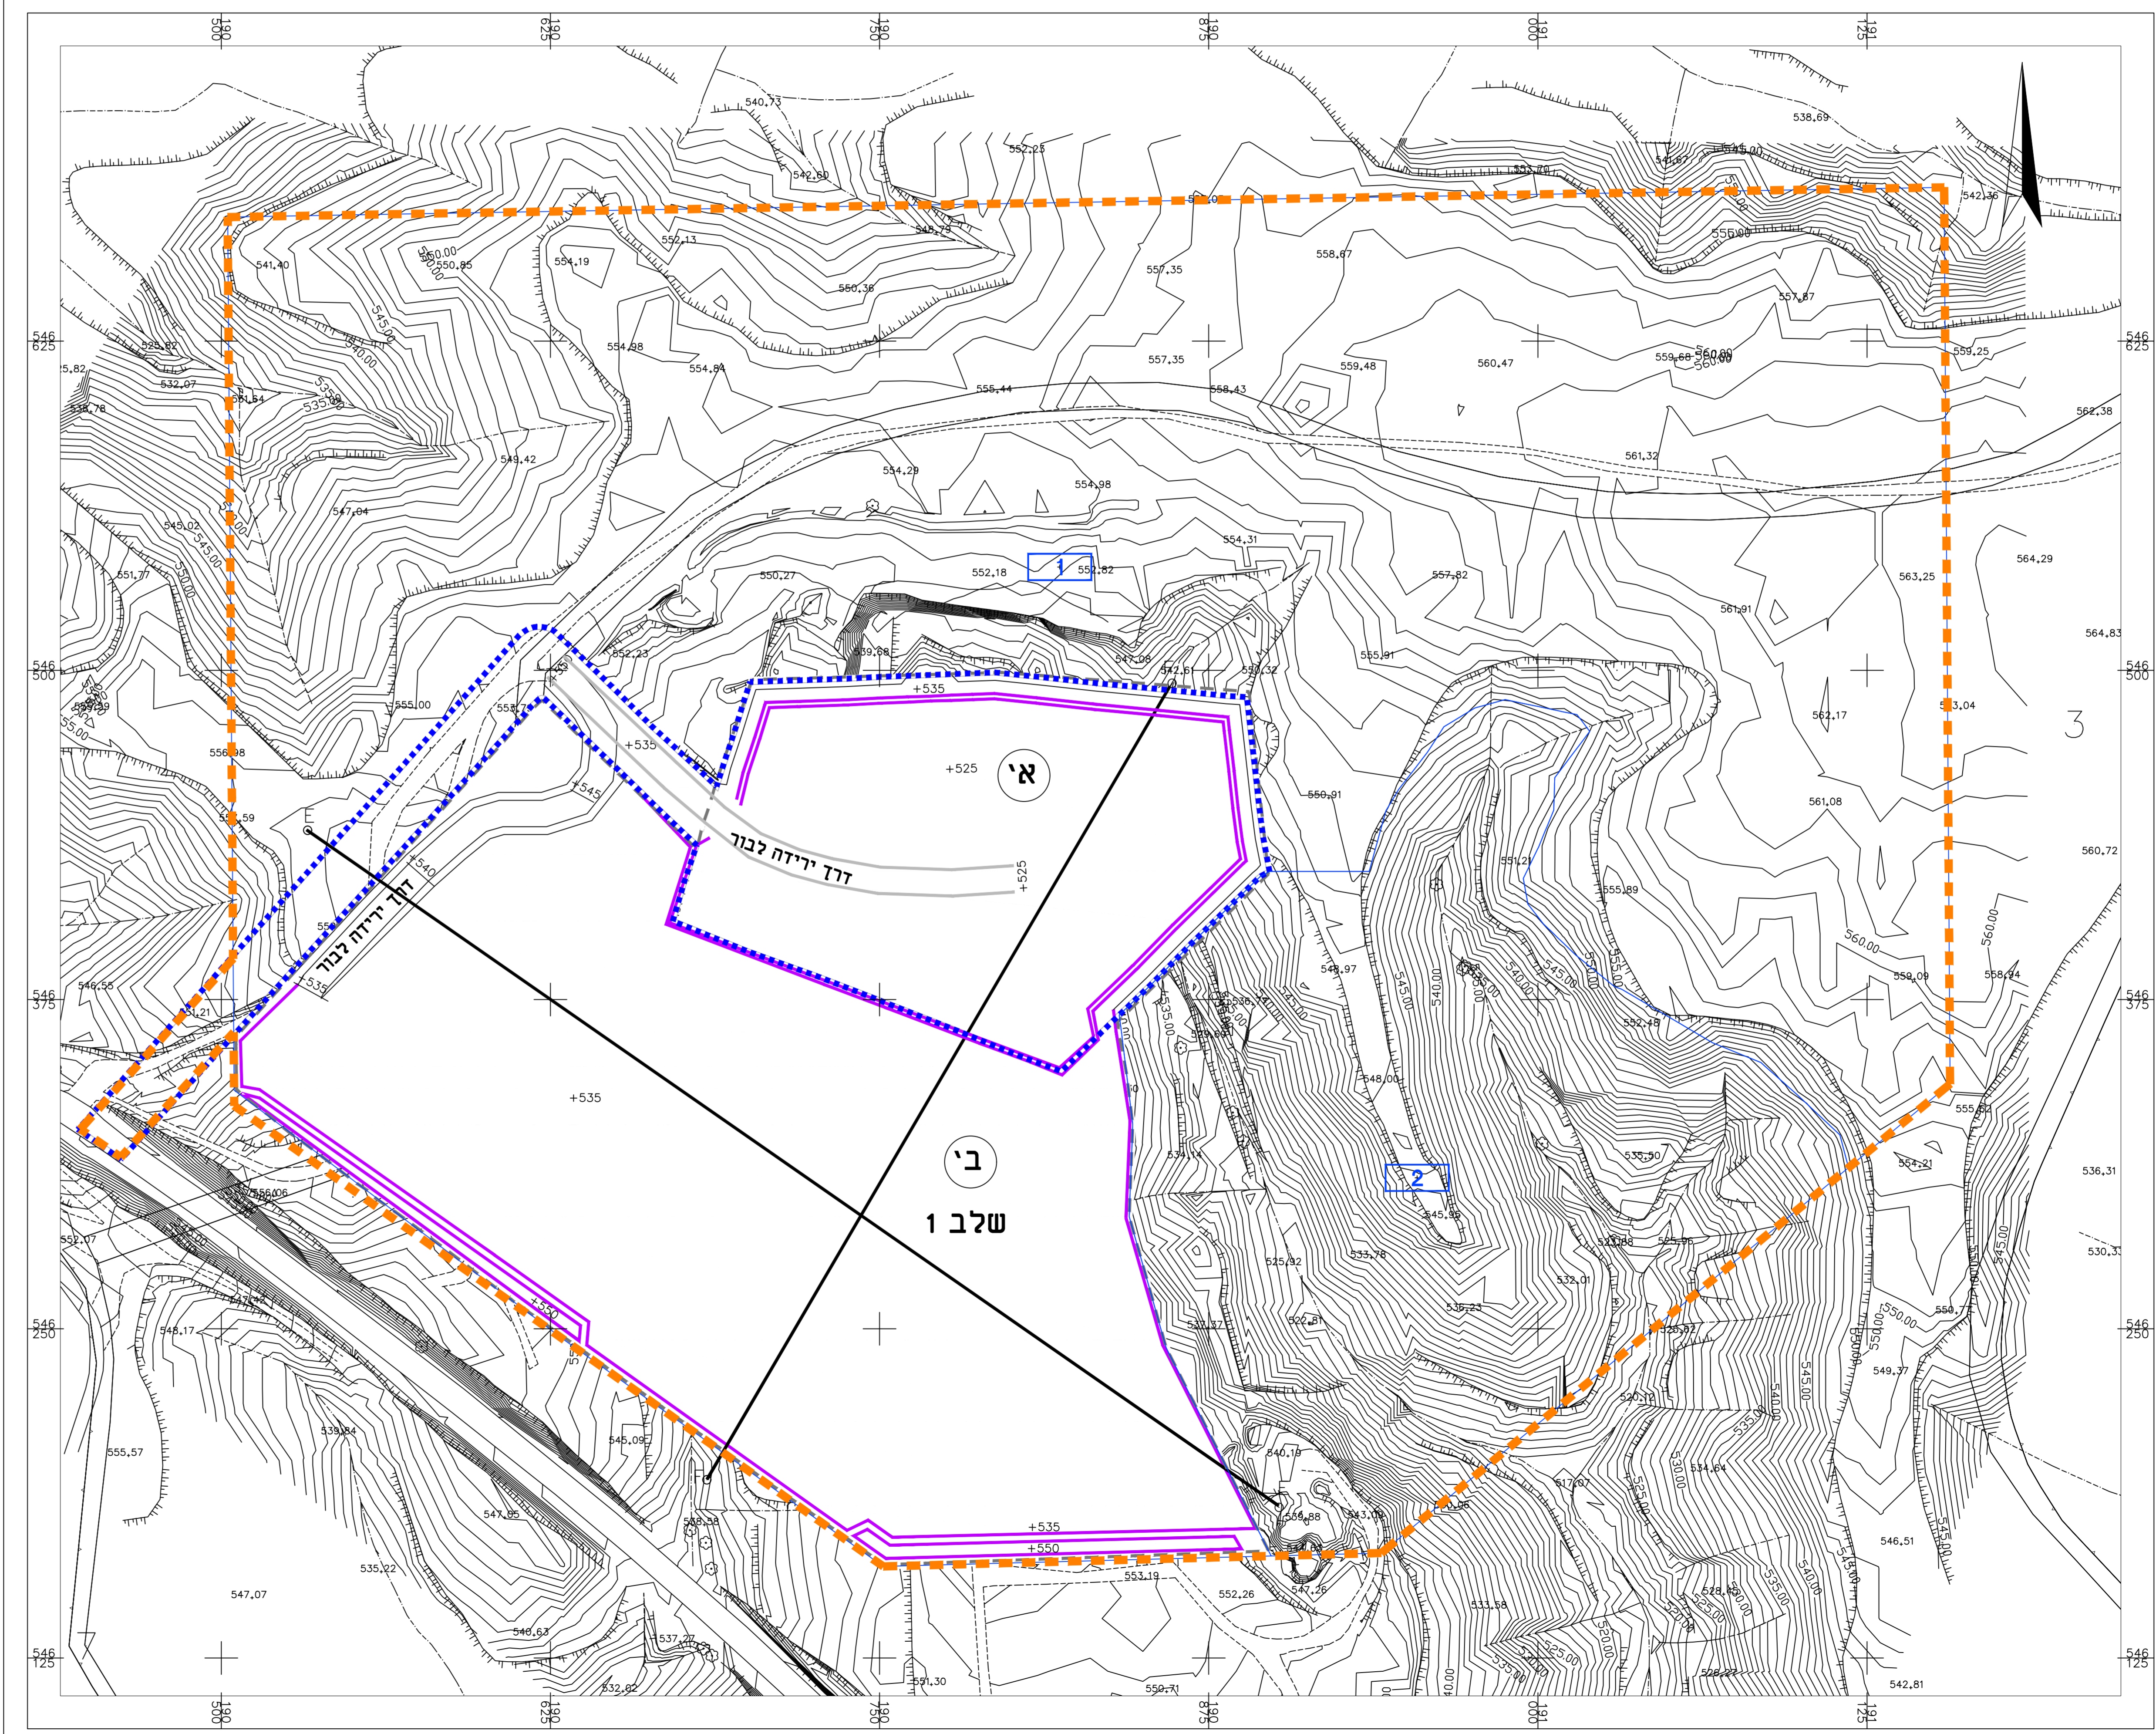


חזתים

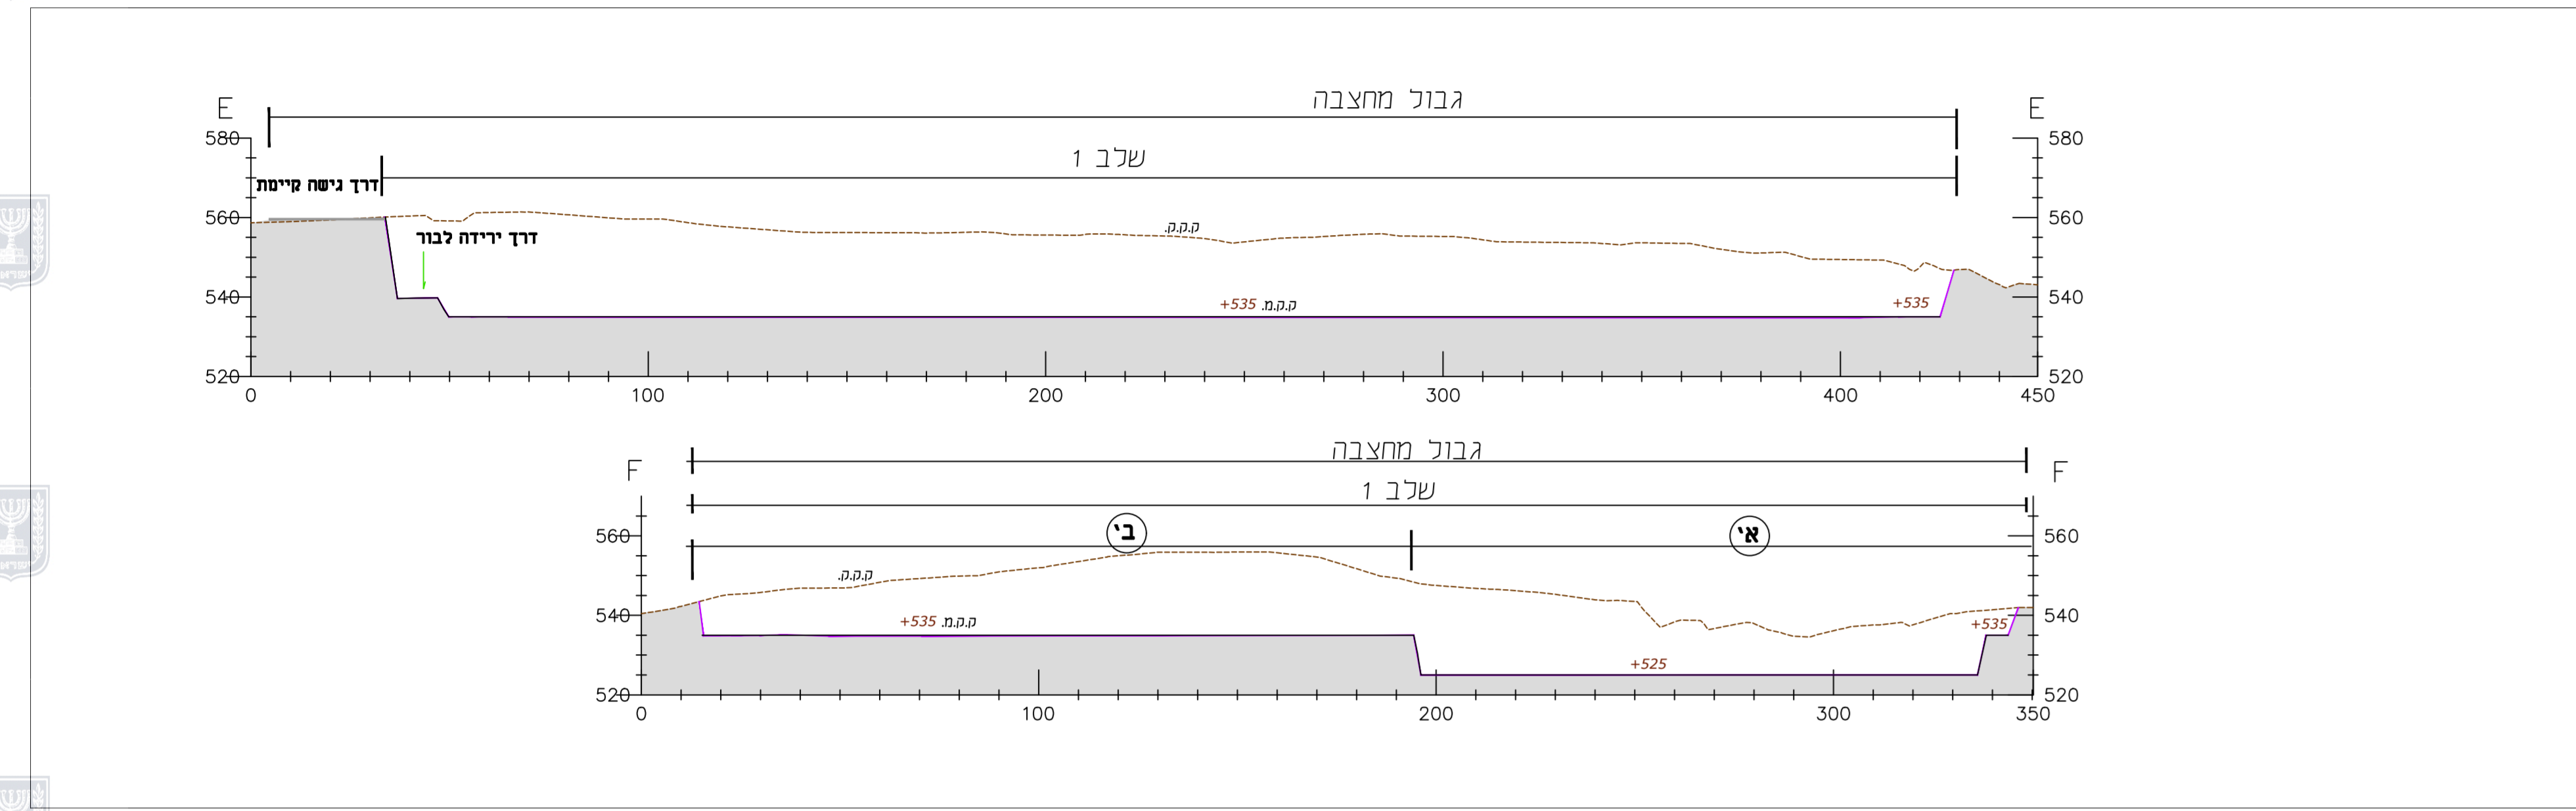

חוק התכנון והבניה, התשכ"ח - 1965
תכנית מפורטת
612-0665018

הרחבת מחצבת אבן גיר
רכס ירוחם-אי

תכנית חיצוב הנדסית גליון **1** מתוך **3**

מחוז	דרום
מרחב תכנון מקומי	ירוחם
תאריך	7.2021
שם הנספח	תכנית חיצוב הנדסית
תכנית חיצוב הנדסית	קנ"מ 1:1250
שלב	1

שמות ודחיתומות:
 עורך תאג'יד: **שם יוליה אייגל**
 חתימה:

טבלת שטחים

תא שטח	מס' שלב	גודל שטח השלב (דונם)
1	א'	24
	ב'	64
	ג'	65
	ד'	92
2	ה'	50

טבלת כמויות

מס' תא חניכה	סל (מ"ק)	טבתה עליון (מ"ק)	שטח תחתון
טבל		כולל (מ"ק)	כולל (מ"ק)
טבל 1 (א')	111,450	709,335	246,335
טבל 1 (ב')	111,450	709,335	694,607

מקרא:
 גבול מחצבה
 גבול תכנית מאושרת
 גבול שלב
 גבול תא שטח
 מספר תא שטח
 מדרגות מתוכננות
 חתך