
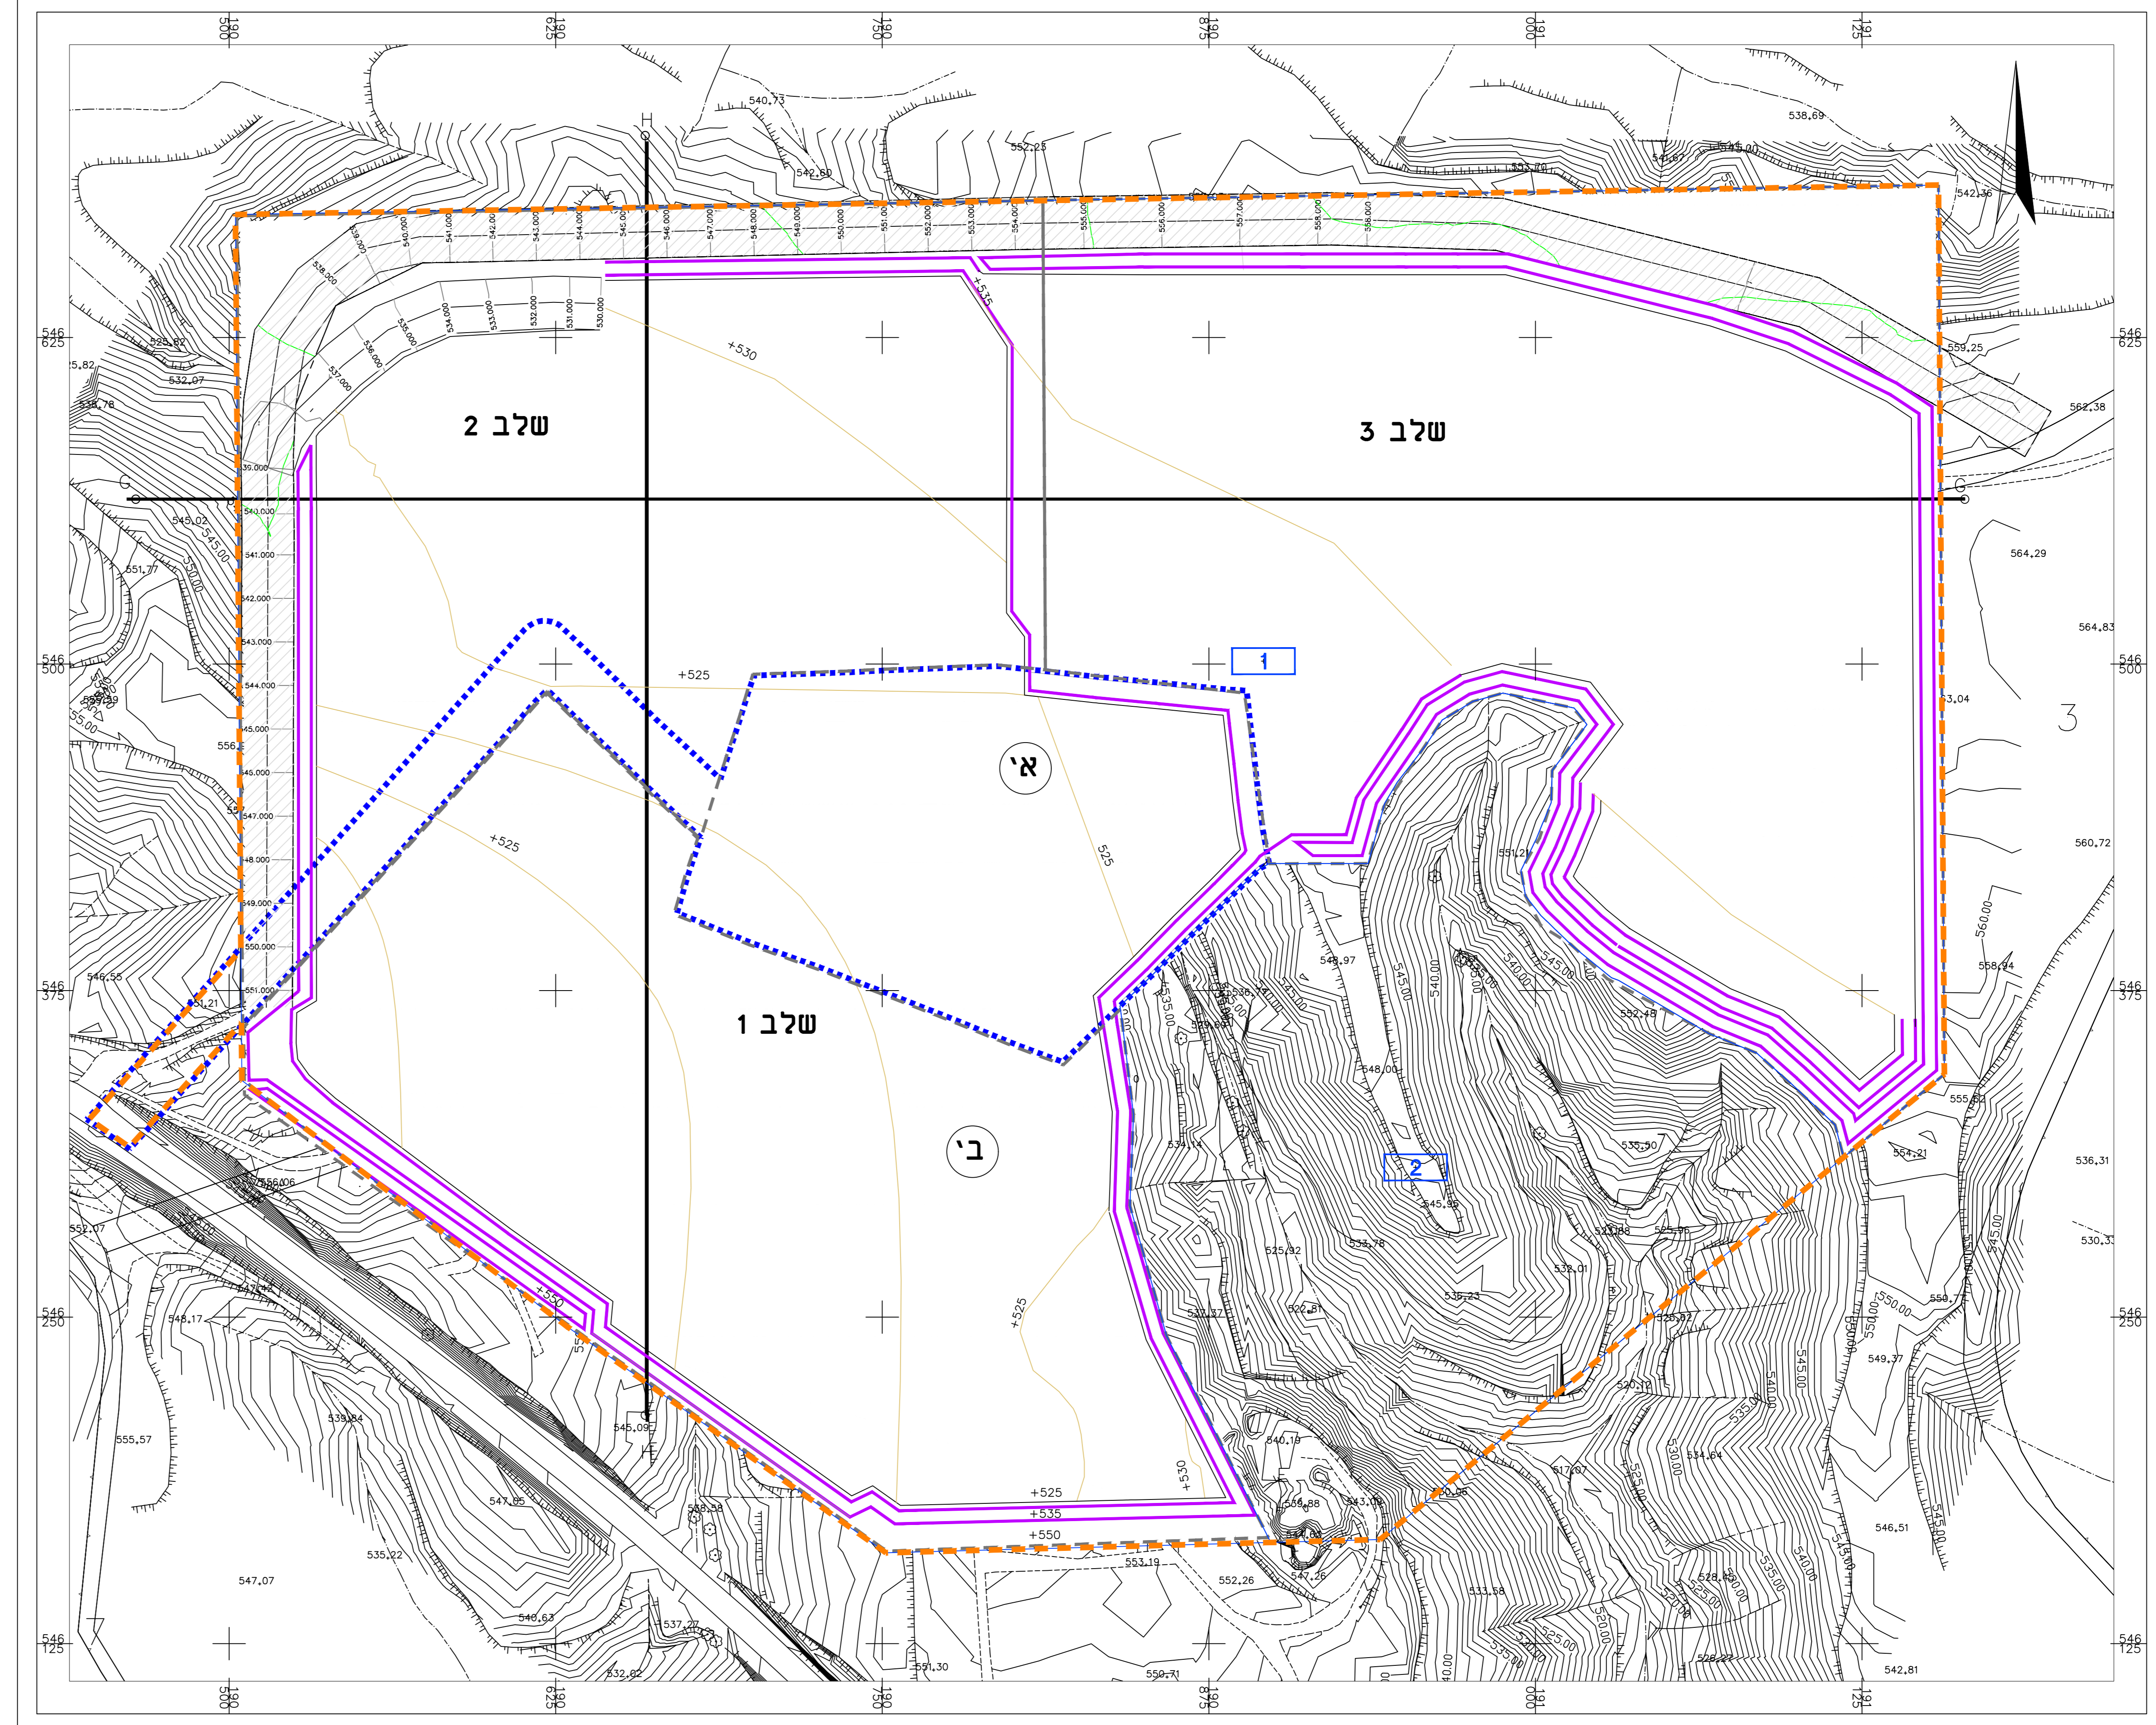


### חלקים

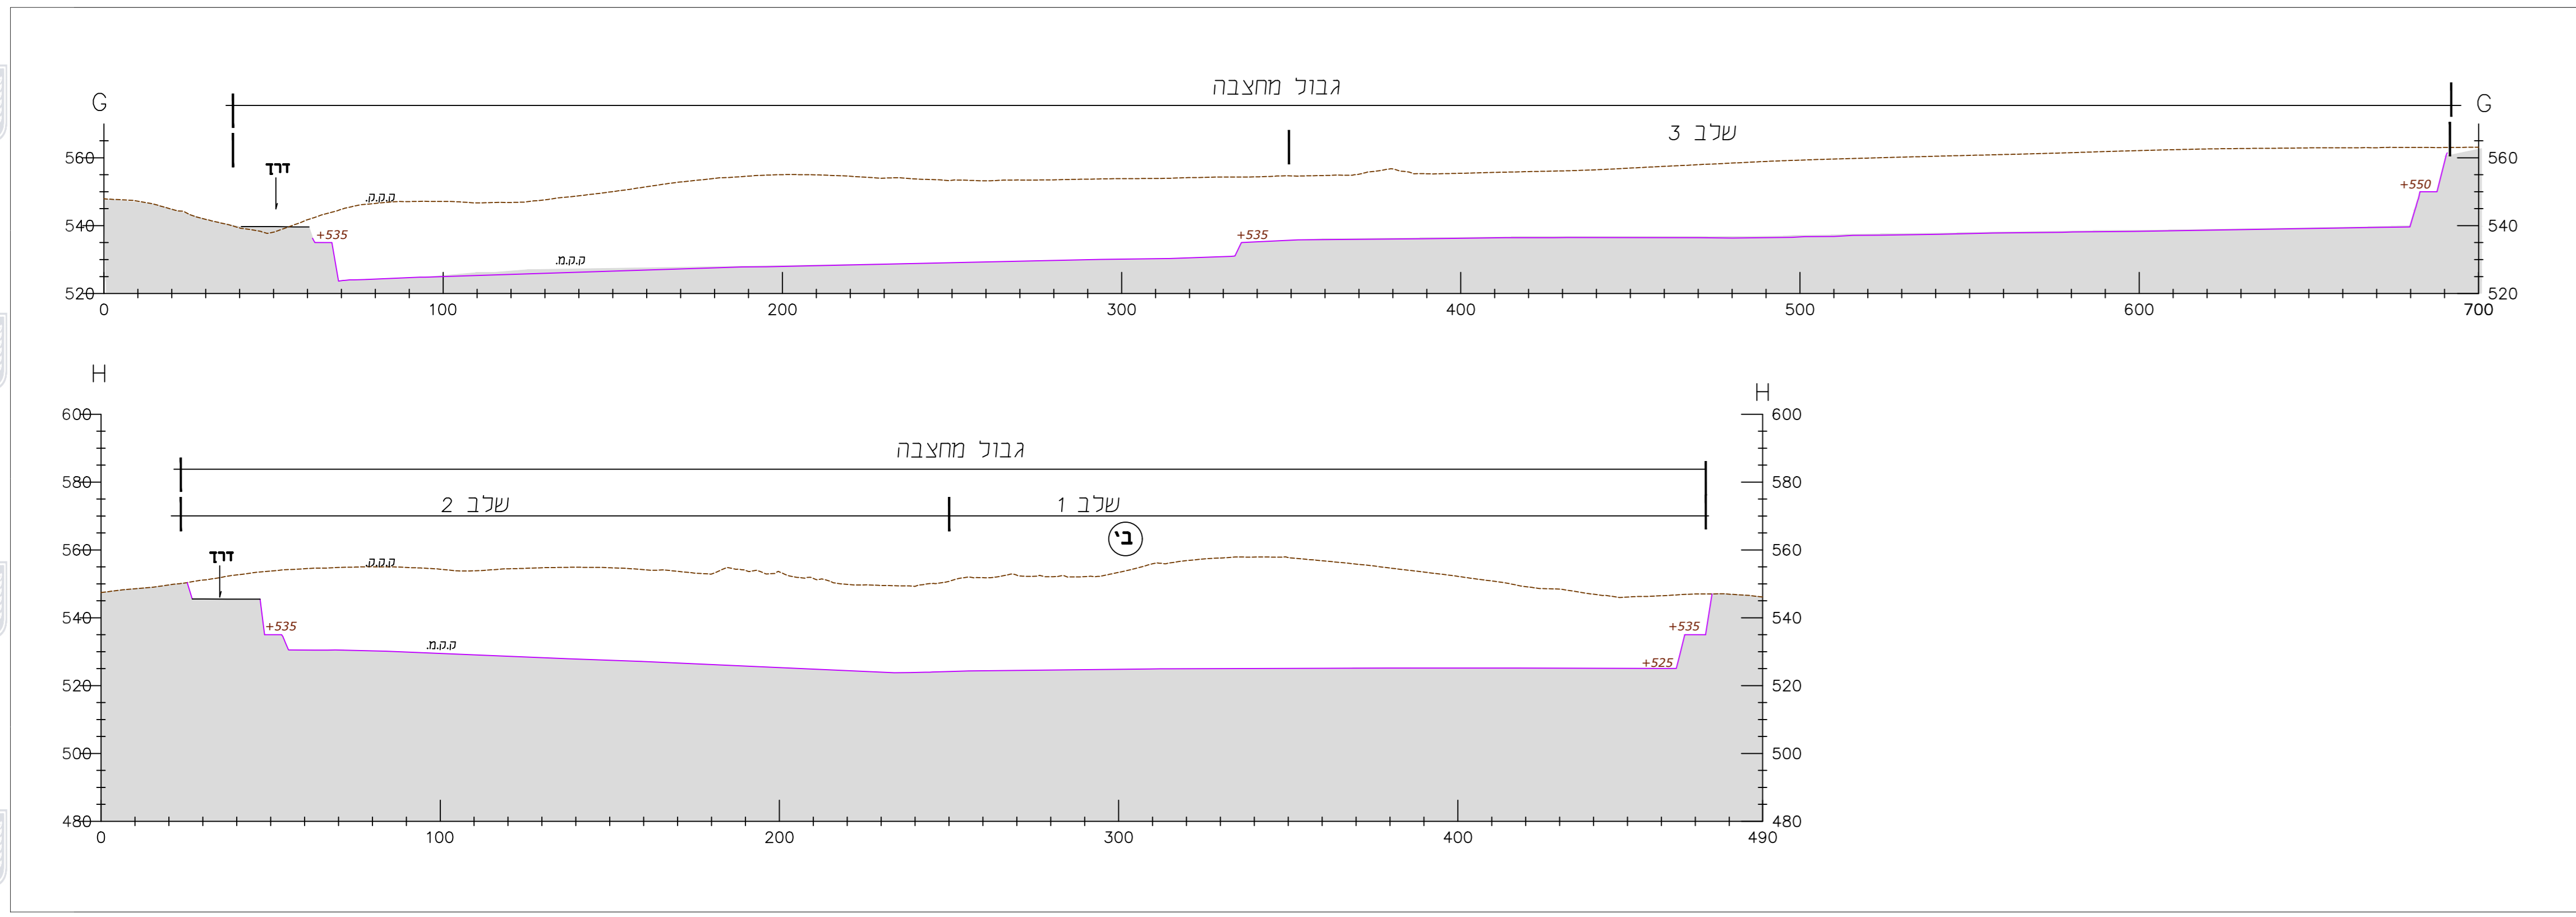

חוק התכנון והבנייה, התשכ"ה - 1965  
**תכנית מפורטת**

**612-0665018**

## הרחבת מחצבת אבן גיר רכס ירוחם-אי

תכנית חיצוב הנדסית גליון 3 מתוך 3

מחוז	דרום
מרחב תכנון מקומי	ירוחם
תאריך	7.2021

שם הנספח	שם תכנית חיצוב הנדסית
שלב 3	קנ"מ 1:1250

### שמות וזחתימות:

עורך הנספח	שם: שרון כהן
תאריך:	תאריך:

### טבלת שטחים

הא שטח	מס שטח	גודל שטח השלב (דונם)
1	וא	24
	וב	64
2		65
	3	92
2	שטח לא לביייה	50

### טבלת כמויות

מס תא חציבה בטבל	שטח (מ"ר)	שטח חתרון (מ"ר)	נפול (מ"ר)
שלב 3 (תא שטח)	-	821,408	782,109

### מקרא :

- גבול מחצבה
- גבול תכנית מאושרת
- גבול שלב
- גבול תא שטח
- מספר תא שטח
- מדרגות מתוכננות

חוק