


**מינוח התכנון**

חוק התכנון והבנייה, התשכ"ה-1965  
 מחזור דריסה  
 הוועדה המחוזית החליטה ביום:  
 19/01/2020  
 להפקיד את התכנית  
 11/11/2020  
 תאריך יו"ר הוועדה המחוזית

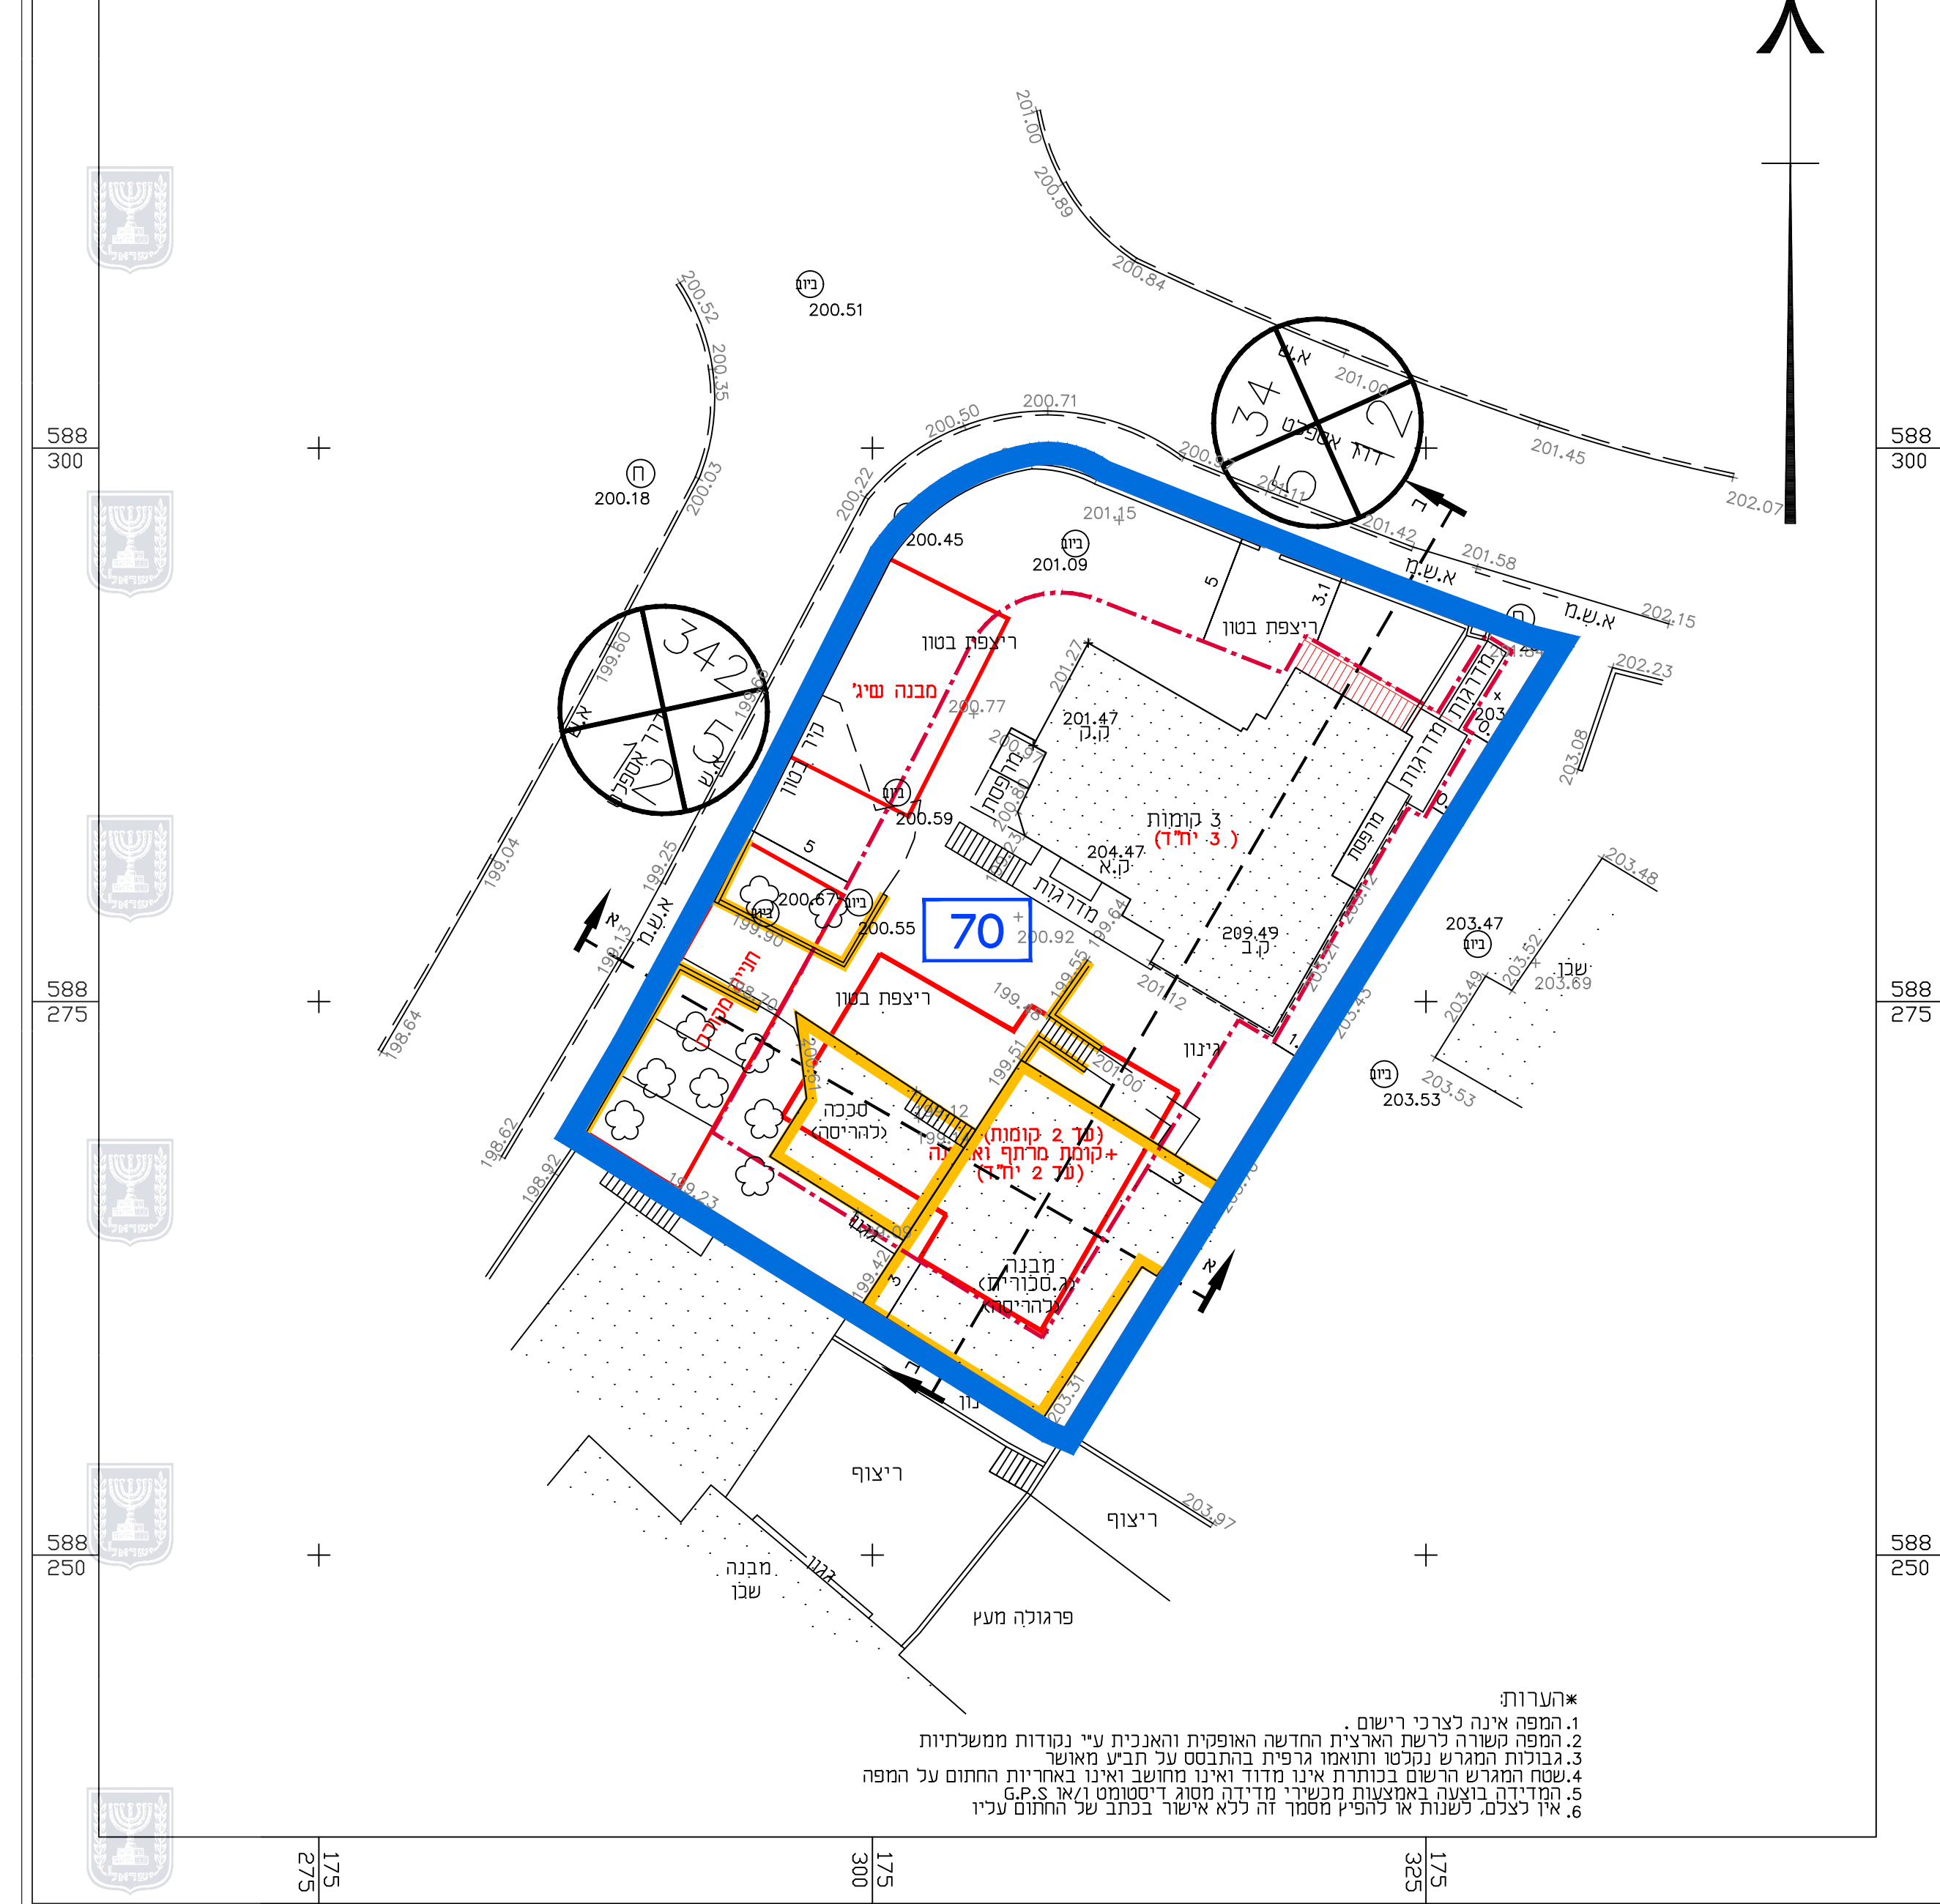

**\*הערות**  
 1. המפה אינה לצרכי רישום.  
 2. המפה נשורה לרשת וארצית החדשה והאפליקציה ע"י נקודות ממשלתיות.  
 3. גבולות המגרש נבדלו ותואמו גרפית בהתבסס על הרעש מאושר.  
 4. עשת המגרש הרשום בכותרת אינו מודד ואינו מחושב ואינו באחריות החתום על המפה.  
 5. המדידה בוצעה באמצעות מכשירי מדידה מסוג דיסטנס / או G.P.S.  
 6. אין לצלם. לשנות או להפיץ מסמך זה ללא אישור בכתב של החתום עיניו.

**חוק התכנון והבנייה, התשכ"ה-1965  
 תכנית מפורטת**

מס' 618-0584557  
 מג' 70 שכ' 34, רהט

נספח בינוי מנחה  
 קנה מידה 1:250  
 1:125

**עורך נספח הבינוי**  
**אבו גאמע זוהדי**  
**א. זוהדי הנדסה ומידדות בע"מ**  
 רהט שכ' 33 בית 76  
 טלפון: 08-9917911 פקס: 08-9910649  
 EMAIL\_zohde@zahav.net.il

**מקרא:**

גבול תכנית	
גבול תא שטח ומספרה	
מבנה קיים	
מבנה מוצע	
קו בניין	
להריסה	
מספר הדרך	
מידת קו בניין	
רוחב הדרך	
ריצפת בטון	

