


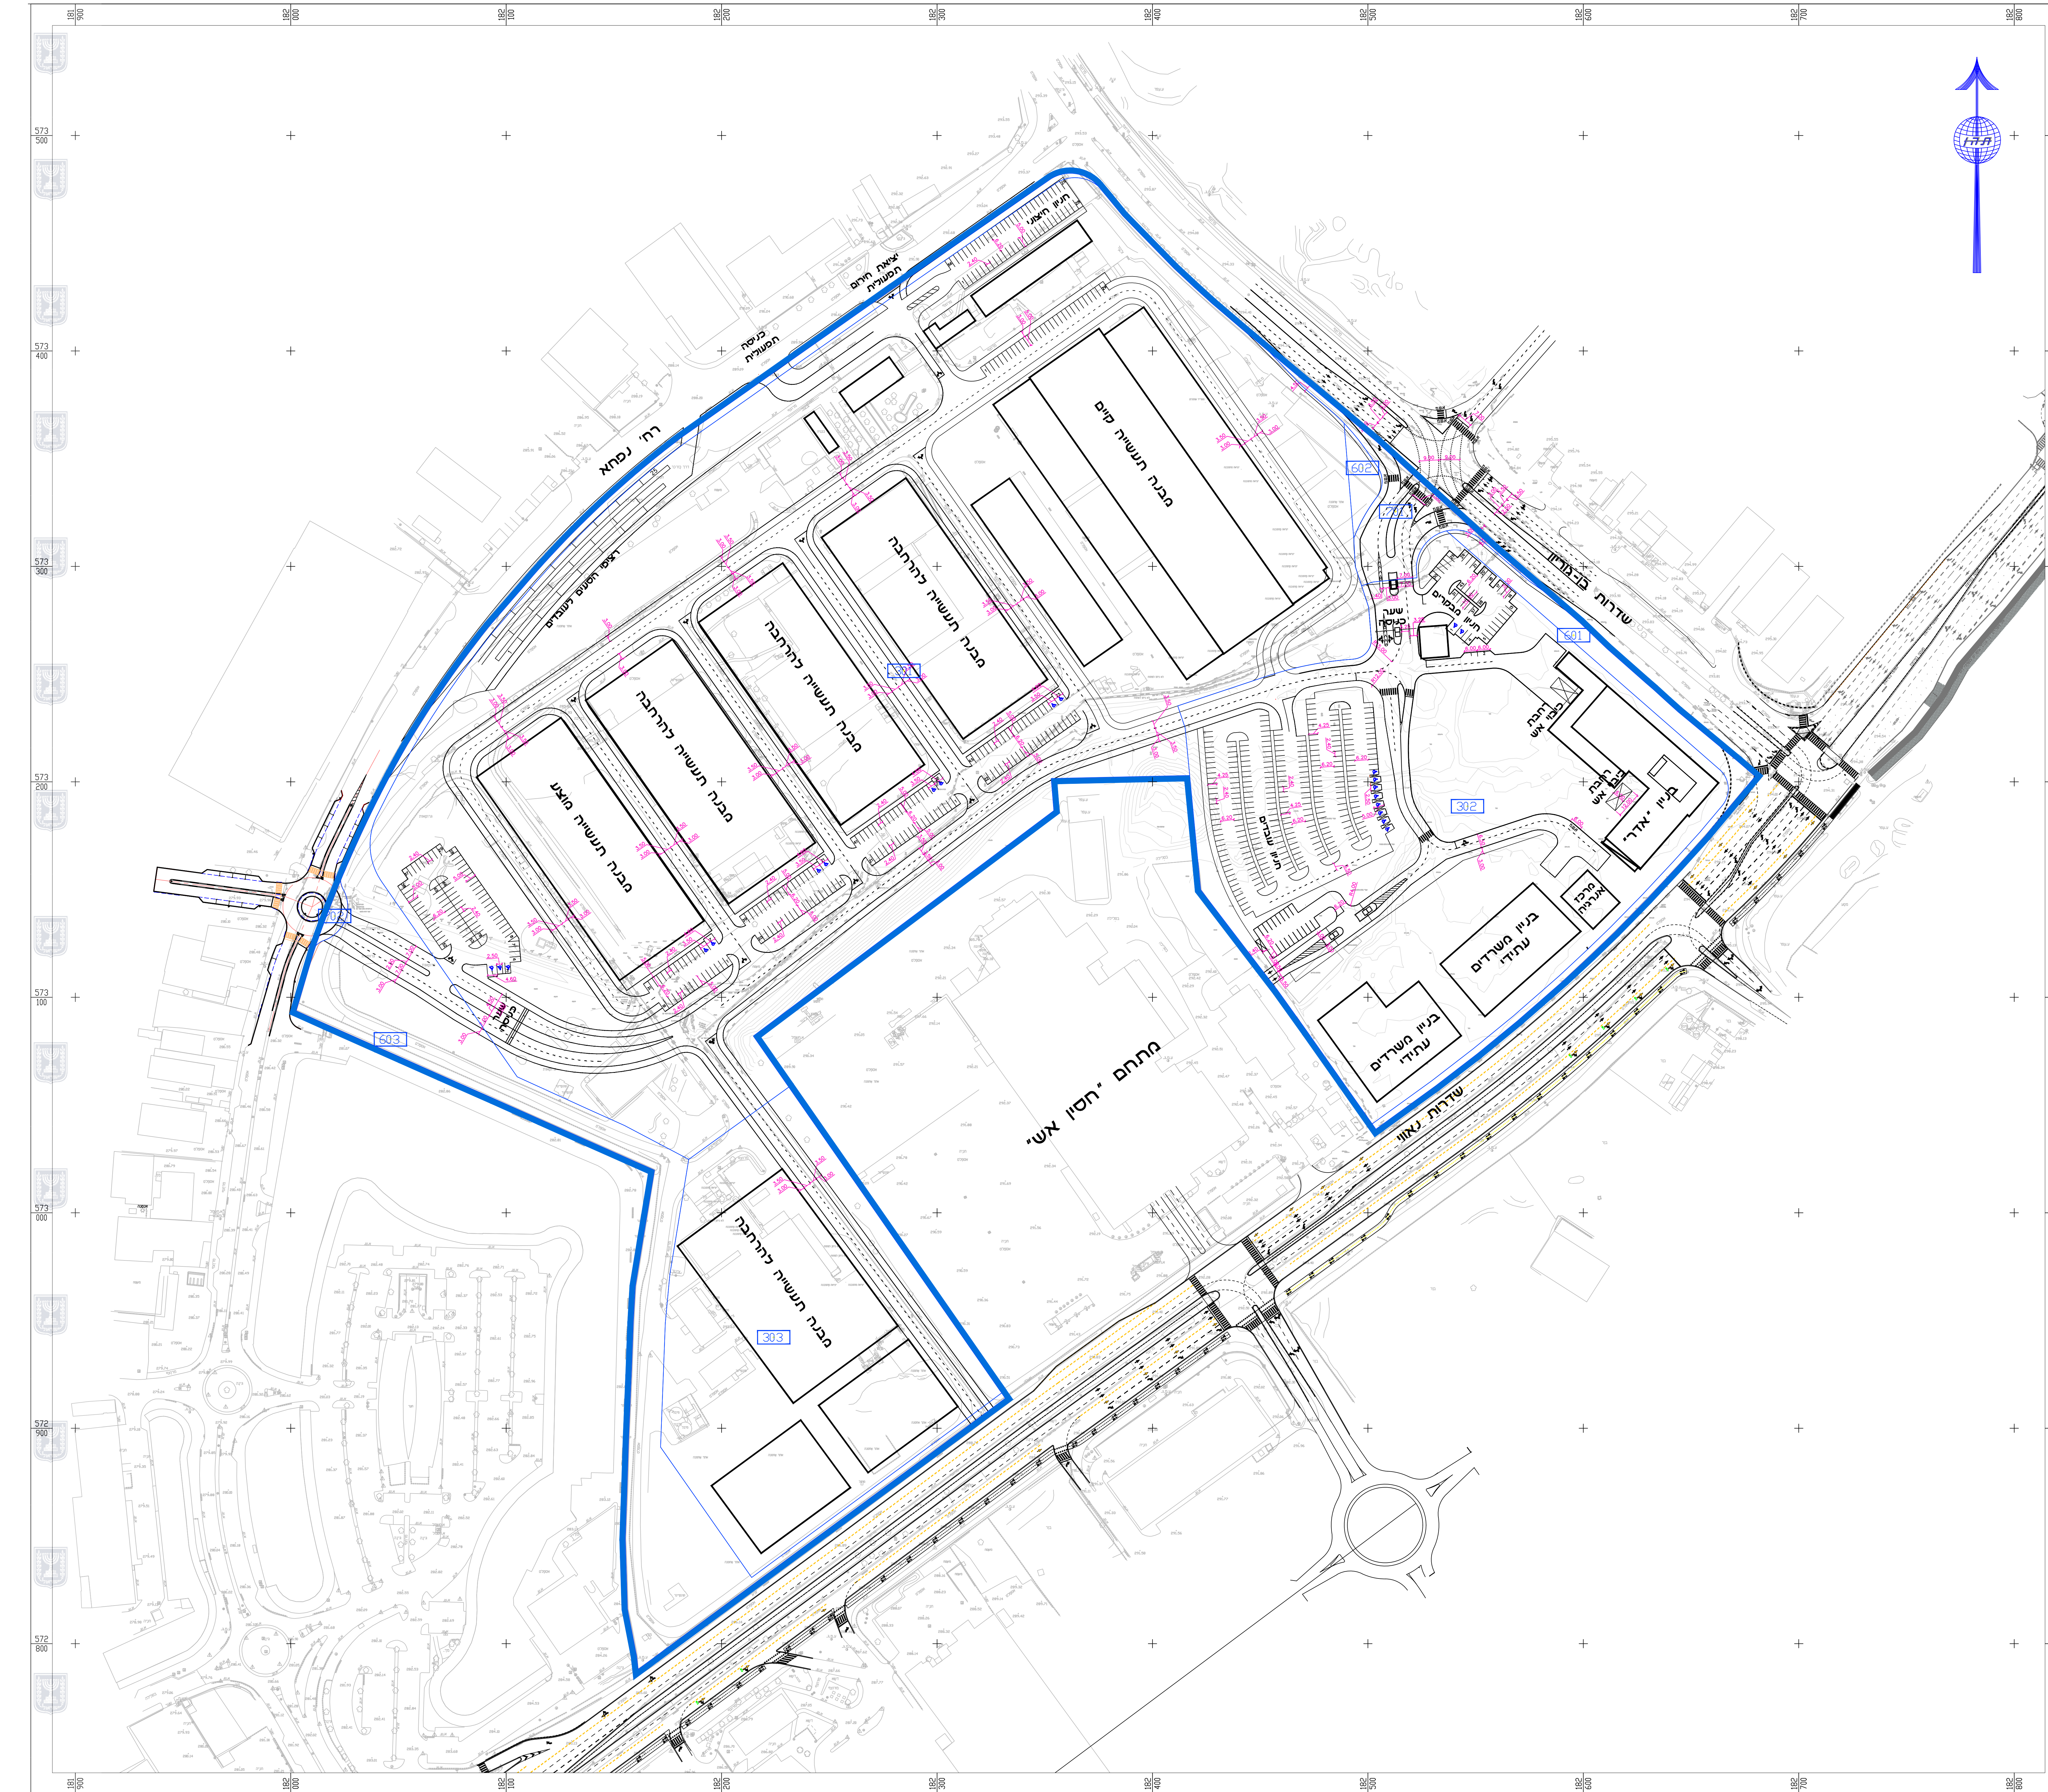

בדיקת היתכנות לנספח תנועה וחנייה		
נספח תנועה לתכנית מס' 605-0880344		
התעשייה האווירית - מתקן ביטחוני קיים - מ.ק/ב 38002		
מפעל אלתא באר-שבע		
גליון 1 מתוך 1		
תחולה	מנחה	
תיאור	בדיקת היתכנות לכניסה ממתחם "חסין אש"	
תאריך עריכת הנספח	17/01/2021	
קב"מ	1:1000	
תרשימים נוספים	קב"מ	
תרשים סביבה	1:5,000	
שם התרשים	-	
שם התרשים	-	
שמות וחתימות:		
עורך הנספח	שם	מנהל דן גוליק
	תאריך	תתן - תכנון תדסי' (986) בע"מ