

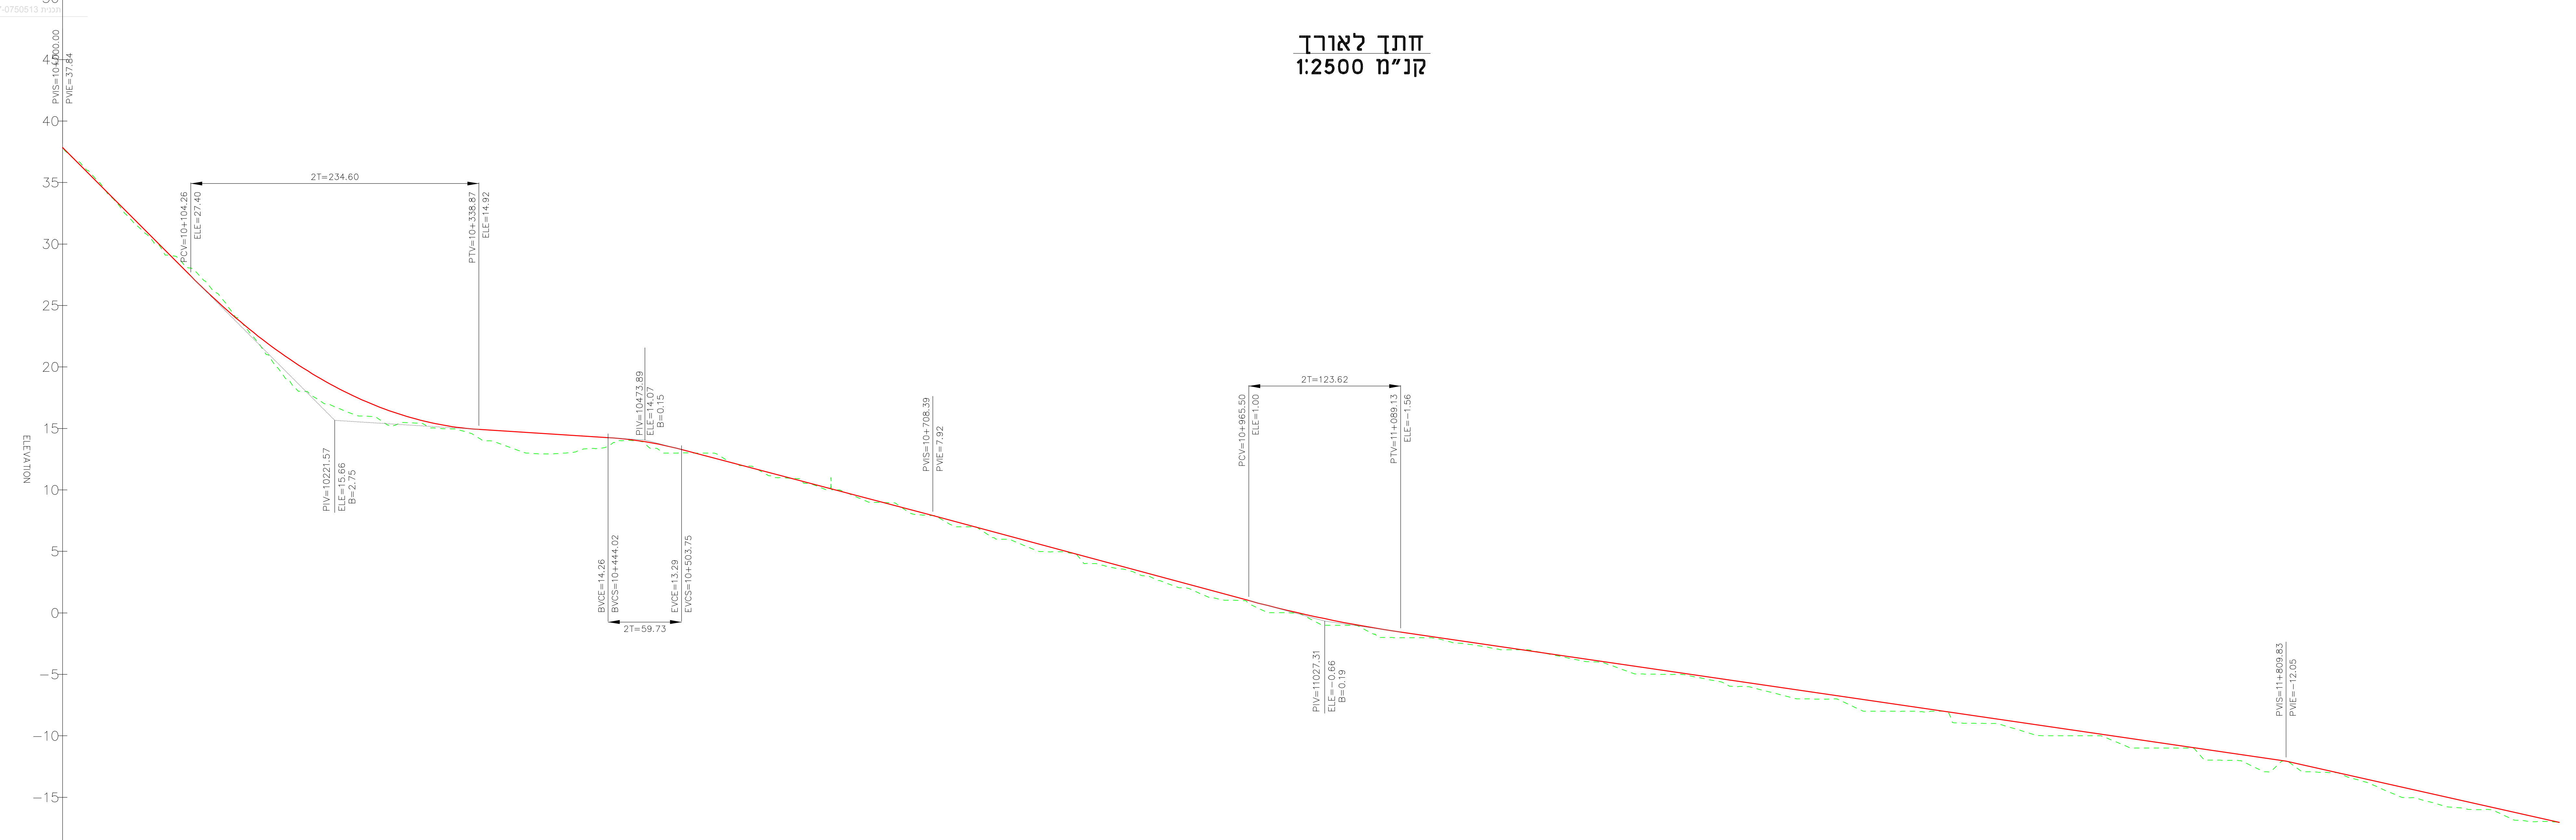


חתך לאורך
קנ"מ 1:2500

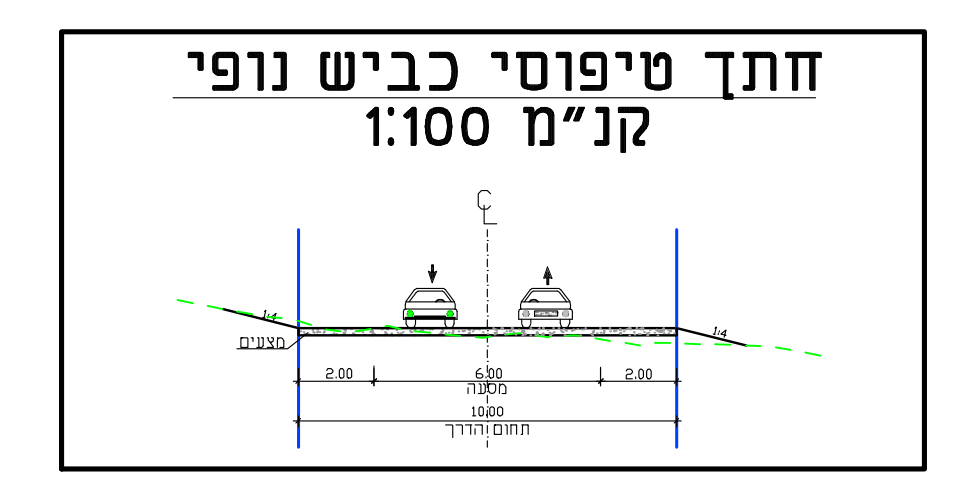

א. (1)
 HL 2801
 2500/2500
 מ: -25

רום מתוכנן	37.84	27.83	19.65	15.47	14.53	13.38	10.76	8.14	3.46	2.77	0.13	-1.72	-3.17	-4.63	-6.09	-7.54	-9.00	-10.45	-11.91	-14.07	-16.32	-17.04	
שיפוע מתוכנן	L=104.26 i=-10.01%																						
רום קיים	37.84	28.16	17.92	15.05	12.94	13.00	10.92	7.95	4.99	2.36	0.00	-2.02	-3.15	-5.00	-6.70	-8.00	-9.75	-10.99	-12.66	-14.83	-16.97	-17.04	
תוא' אופקי	63.41	101.00	155.08	102.50	124.68	104.00	121.56	104.00	104.00	56.62	104.00	104.00	104.00	104.00	104.00	104.00	104.00	104.00	104.00	104.00	104.00	104.00	104.00
מרחק סכומי	200.00	300.00	400.00	500.00	600.00	700.00	800.00	900.00	1000.00	1100.00	1200.00	1300.00	1400.00	1500.00	1600.00	1700.00	1800.00	1900.00	2000.00	2100.00	2200.00	2332.21	
מס' חתר	101	102	103	104	105	106	107	108	109	110	111	112	113	114	115	116	117	118	119	120	121		
רום מתוכנן-קיים	0.00	0.33	-1.73	-0.42	-1.59	-0.38	0.15	-0.19	-0.47	-0.40	-0.13	-0.30	0.03	-0.37	-0.62	-0.46	-0.76	-0.54	-0.75	-0.76	-0.56	0.00	

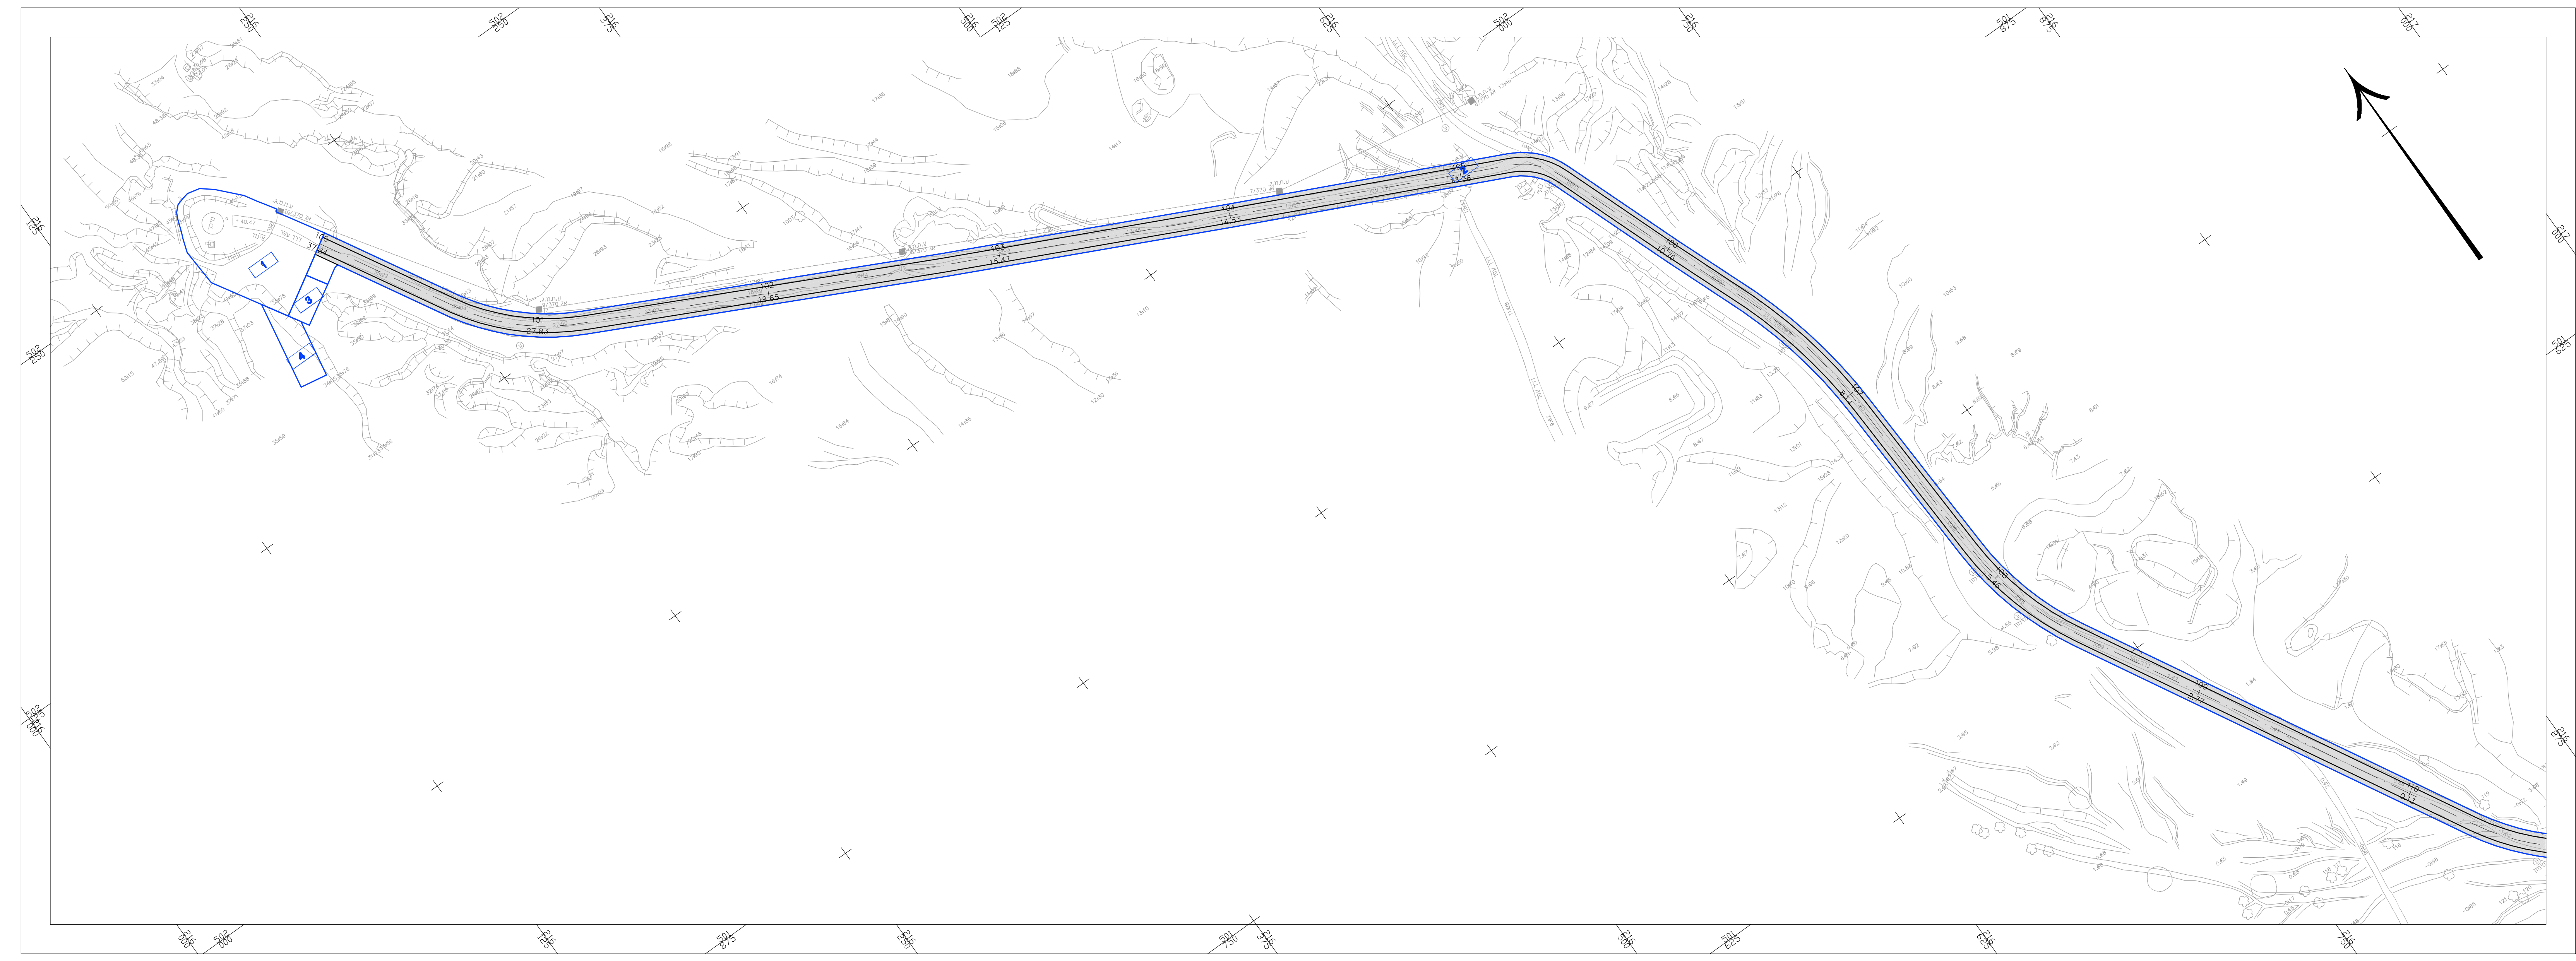

נספח תנועה
נספח לתכנית מס' 657-0750513

מקורות - בריכות שלהב 2

גליון 1 מתוך 2

תחולה	מנחה
תיאור	דרך גישה לבריכות שלהב 2
תאריך עריכת הנספח	13.04.2021
קנ"מ	1:2500
תרשימים נוספים	קנ"מ
חתך טיפוסי	1:200
חתך לאורך	250/2500
תרשים מקום	
תרשים סביבה	1:25000

שמות וזהימות:
 עורך: שמואל שגל
 הנספח: תאריך: מהוד הנדסה בע"מ

