

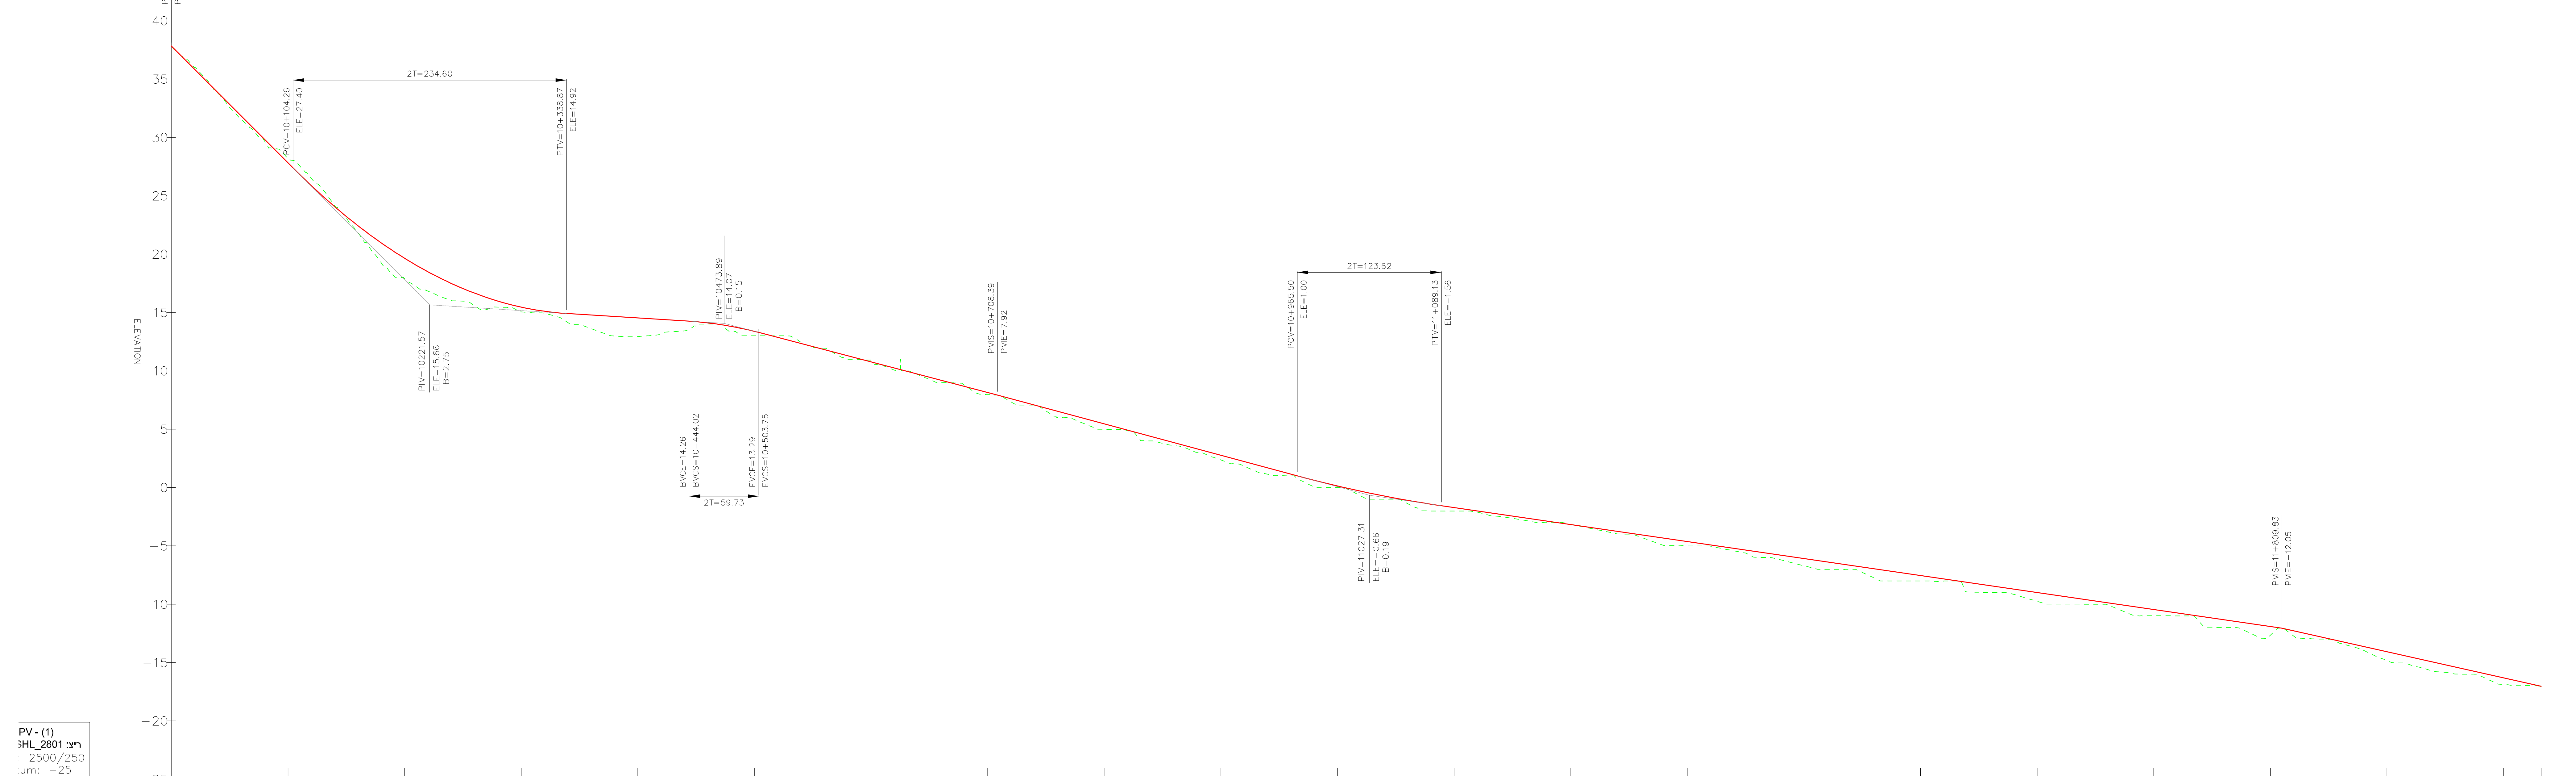


חתך לאורך  
 קנ"מ 1:2500

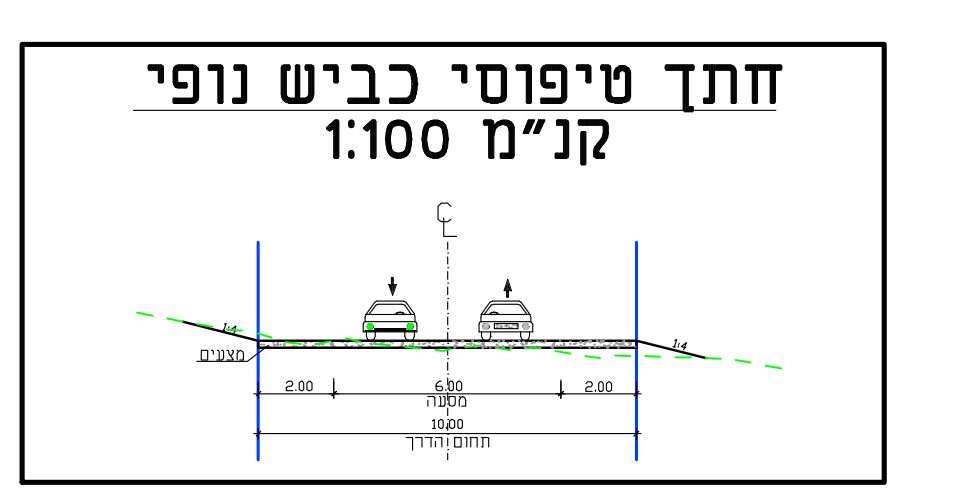

רום מתוכנן	שיפוע מתוכנן	רום קיים	תוא' אופקי	מרחק סכמי	מס' חתר	רום מתוכנן-קיים
37.84	L=104.26 i=-10.01%	37.84	63.41	200.00	101	0.00
27.83		28.16	102.242	300.00	102	0.33
19.85	L=234.60 R: 2500.00	17.92	155.08	400.00	103	-1.73
15.47		15.05	102.250	500.00	104	-0.42
14.53	L=105.16 i=-0.63%	12.94	124.68	600.00	105	-1.59
13.36	L: 59.73 R: 3000.00	13.00	121.56	700.00	106	-0.38
10.76	L=204.64 i=-2.62%	10.32	103.47	800.00	107	0.15
8.14		7.95	107.81	900.00	108	-0.19
5.46	L=257.11 i=-2.69%	4.99	107.89	1000.00	109	-0.47
2.77		2.36	107.81	1100.00	110	-0.40
0.13	L: 123.62 R: 10000.00	0.00	187.20	1200.00	111	-0.13
-1.72		-2.02	110.00	1300.00	112	-0.30
-3.17	L=720.70 i=-1.46%	-3.15	112.29	1400.00	113	0.03
-4.63		-5.00	111.29	1500.00	114	-0.37
-6.09		-6.70	114.50	1600.00	115	-0.62
-7.54		-8.00	114.50	1700.00	116	-0.46
-9.00		-9.75	118.77	1800.00	117	-0.76
-10.45		-10.99	118.77	1900.00	118	-0.54
-11.91		-12.66	118.77	2000.00	119	-0.75
-14.07	L=389.09 i=-2.24%	-14.83	61.43	2100.00	120	-0.76
-16.32		-16.87	120.00	2200.00	121	-0.56
-17.64		-17.04	120.00	2322.21	122	0.00

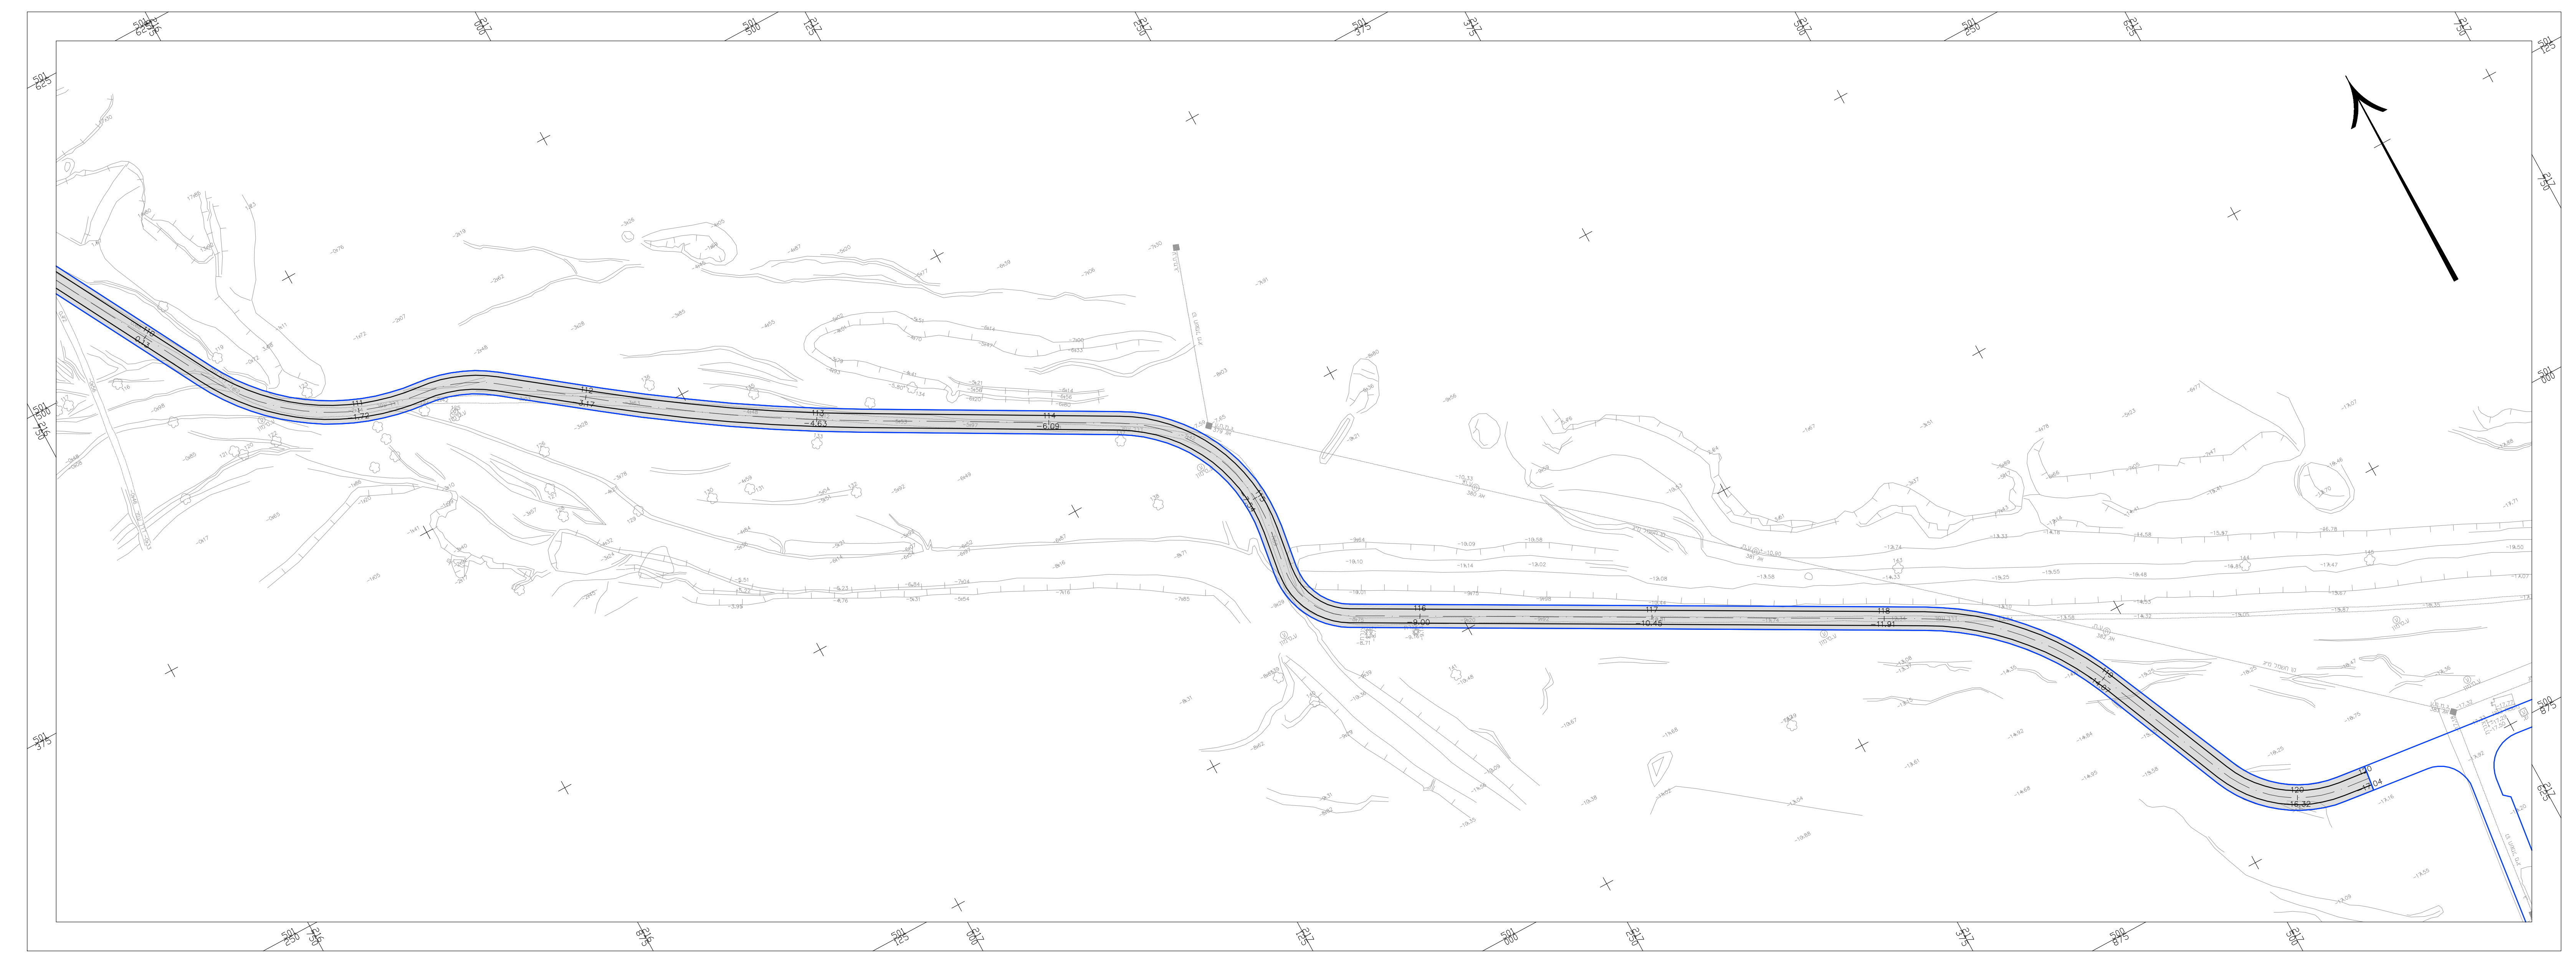

## נספח תנועה

**נספח לתכנית מס' 657-0750513**

**מקורות - בריכות שלהב 2**

---

**גליון 2 מתוך 2**

תחולה	מנחה
תיאור	דרך גישה לבריכות שלהב 2
תאריך עריכת הנספח	13.04.2021
קנ"מ	1:2500
תרשימים נוספים	קנ"מ
חתך טיפוסי	1:200
חתך לאורך	250/2500
תרשים מקום	
תרשים סביבה	
שמות ודתימות:	
עורך	שם: שמואל שגל
הנספח	תאריך: מהוד הנדסה בע"מ

