

בינוי ופיתוח

נספח לתכנית מס' 651-0586818


מסלול - חוות לולים

גליון 1 מתוך 1

תחולה	מנחה
תיאור	ניספח בינוי
תאריך עריכת הנספח	24.03.21
קני"מ	1500

שמות וחתימות:

עורך הנספח	תאריך: אברהם זאק	חתימה:
	אדמו אדריכלות בע"מ	

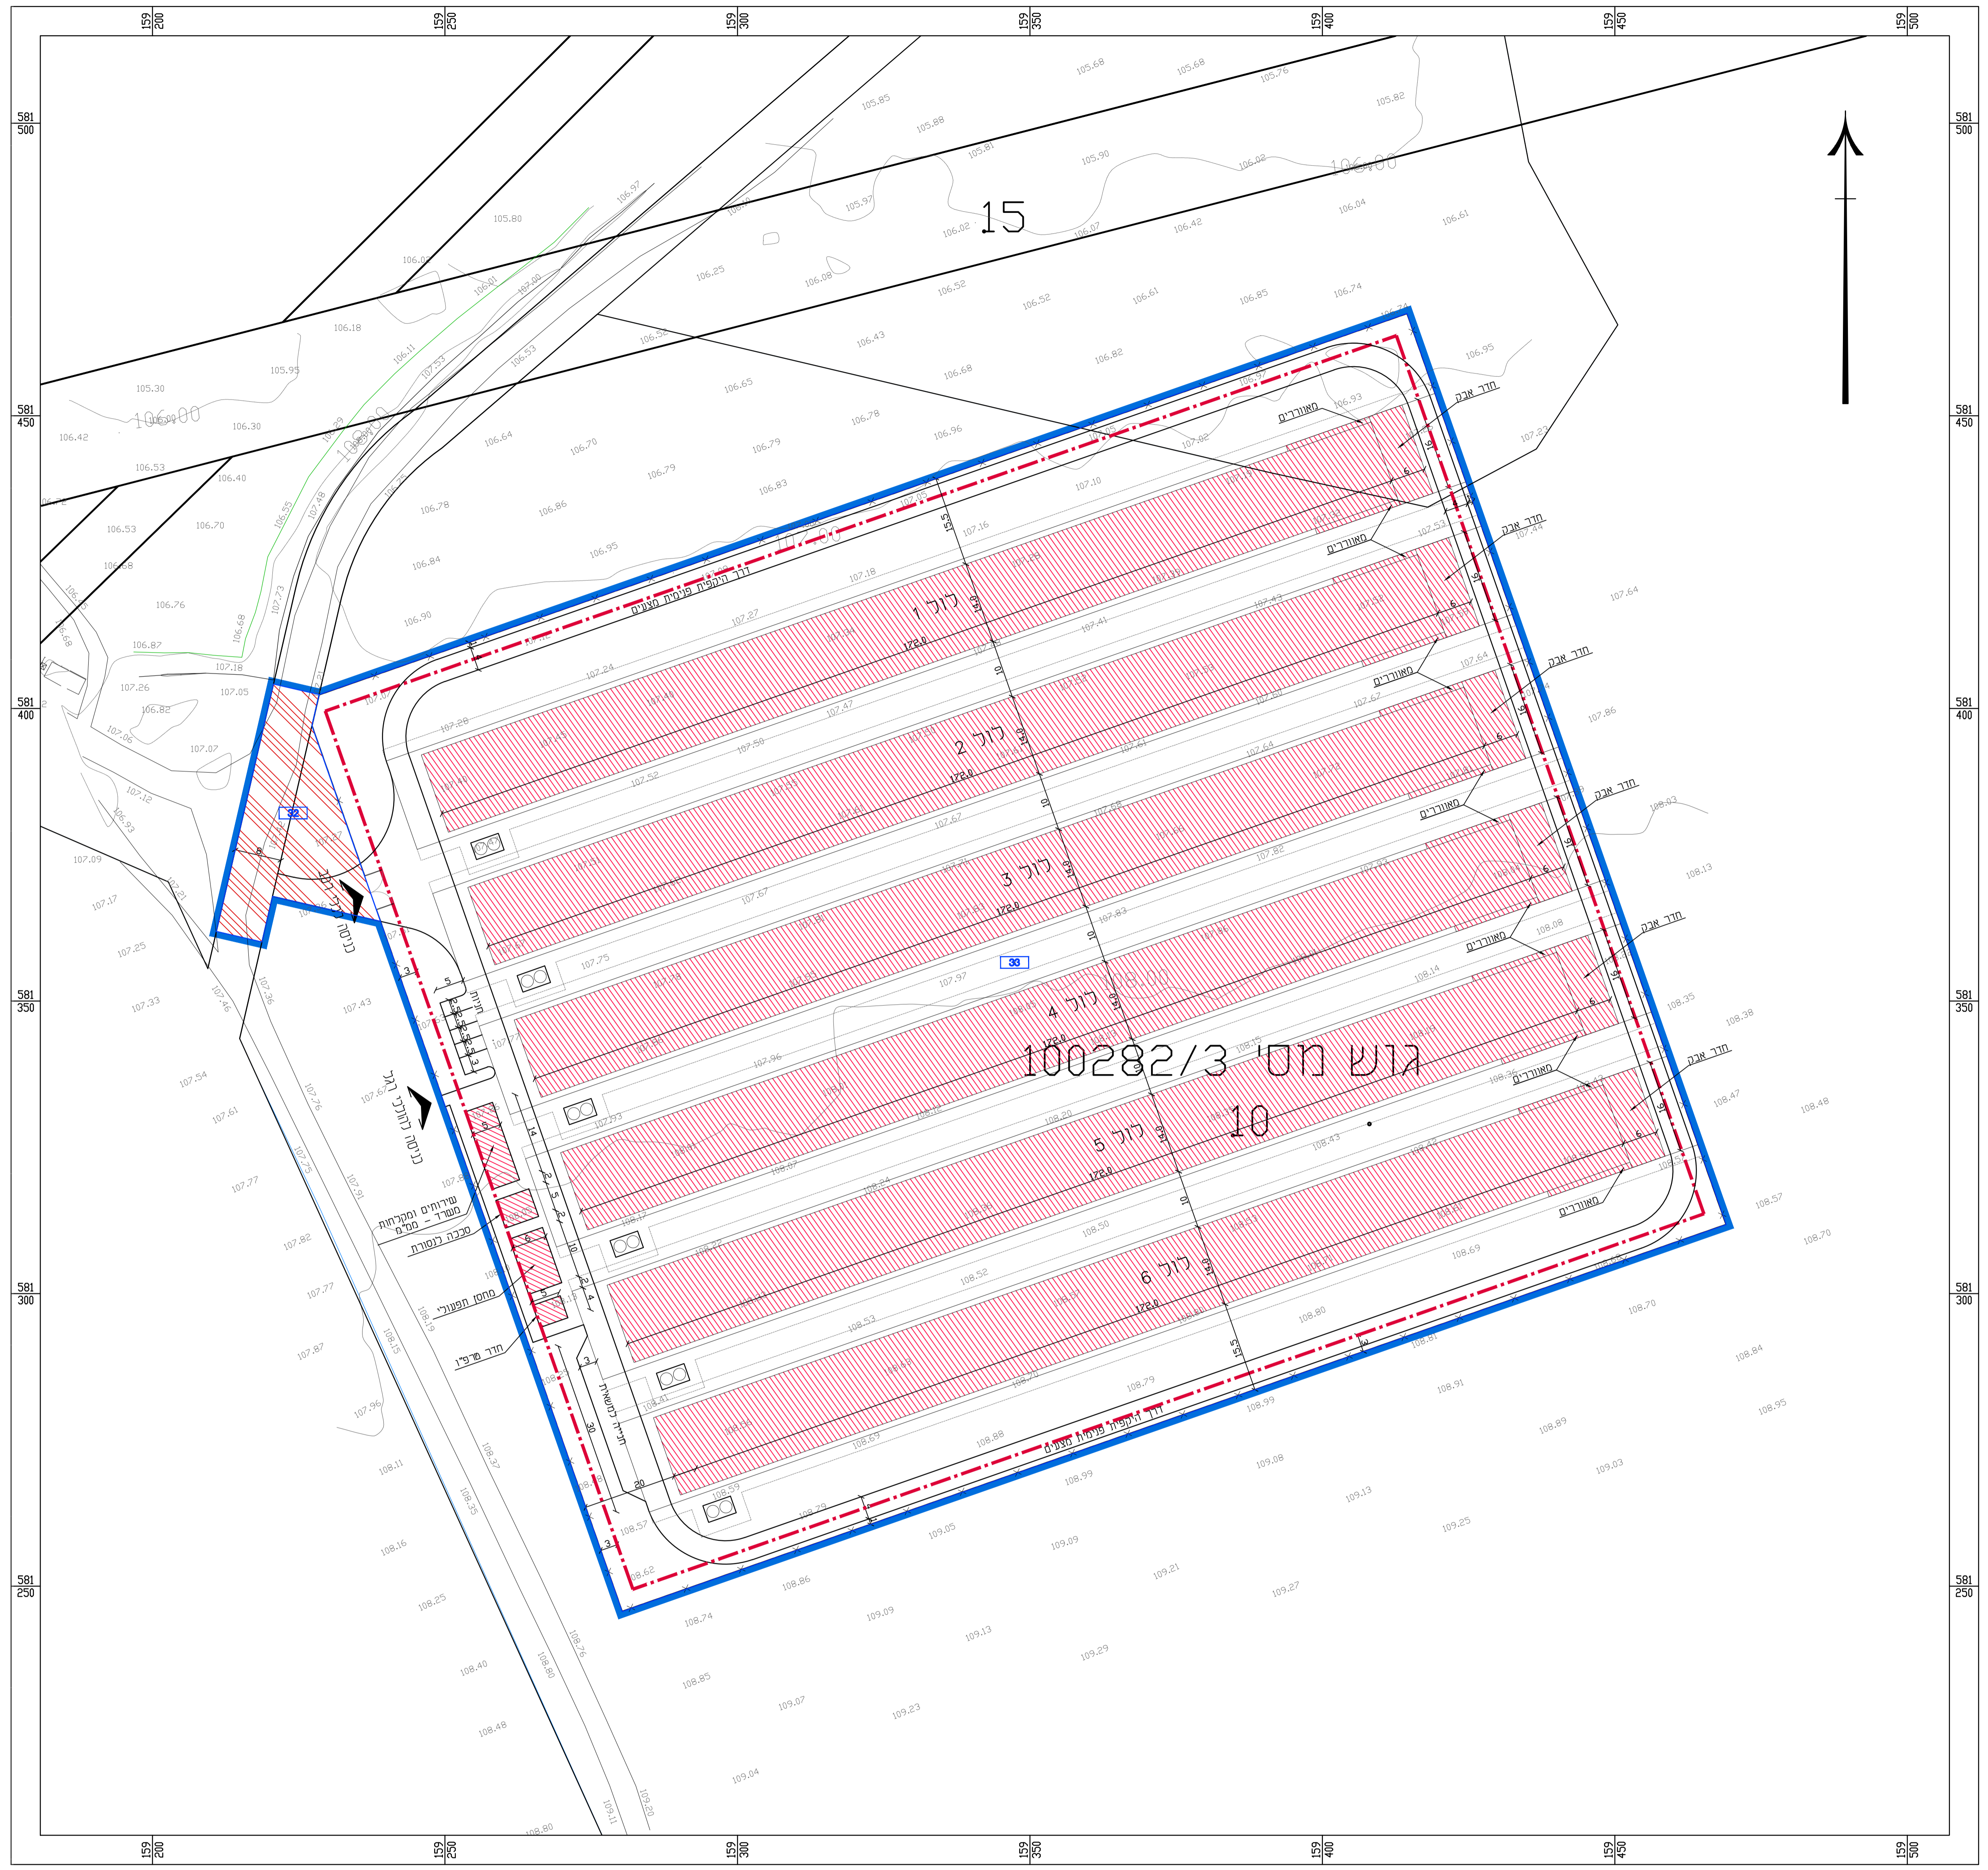

- מקרא:**
- גבול תכנית -
 - גבול תא שטח ומספרו - 33
 - קו ב"ן -
 - מספר וגבול גוש - 100282/3
 - גבול חלקה ומספרה - 10
 - זיקת תנאה למעבר ברכב -
 - מבנה חדש -

טבלת שטחים

1	סככות כולל	14,592
2	סככה לנסורת	30
3	מחסן תפעולי	60
4	משרד, שירותים ומקלחות, מ"מ	70
5	חדר טרפ"ז	20
סה"כ שטח		14,772

הערה:
 שטחים הינם משוערים לצורך קביעת סה"כ זכויות הבניה.
 מספר המבנים בנספח בינוי ופיתוח אינו לובע נמות המבנים הניתנים להקים בחווה.
 הפונקציות המתורוות הינן כהואם לתכנון שמוגש במסגרת הכנת הבקשה לריתור בניה.