



רום מופי	בגוד שוקט	רום קיים	רום מצטבר	מספר חתך
10000.00	10000.00	10000.00	10000.00	10000.00
10020.00	10020.00	10020.00	10020.00	10020.00
10040.00	10040.00	10040.00	10040.00	10040.00
11800.00	11800.00	11800.00	11800.00	11800.00


חתך א-א

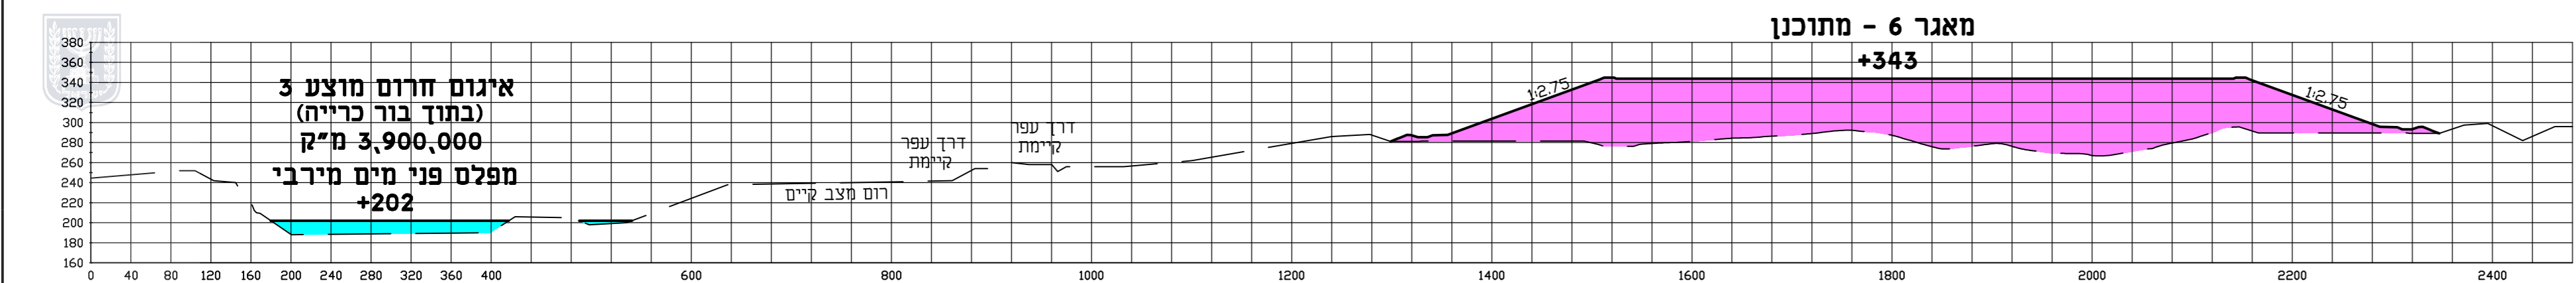


חתך ב-ב

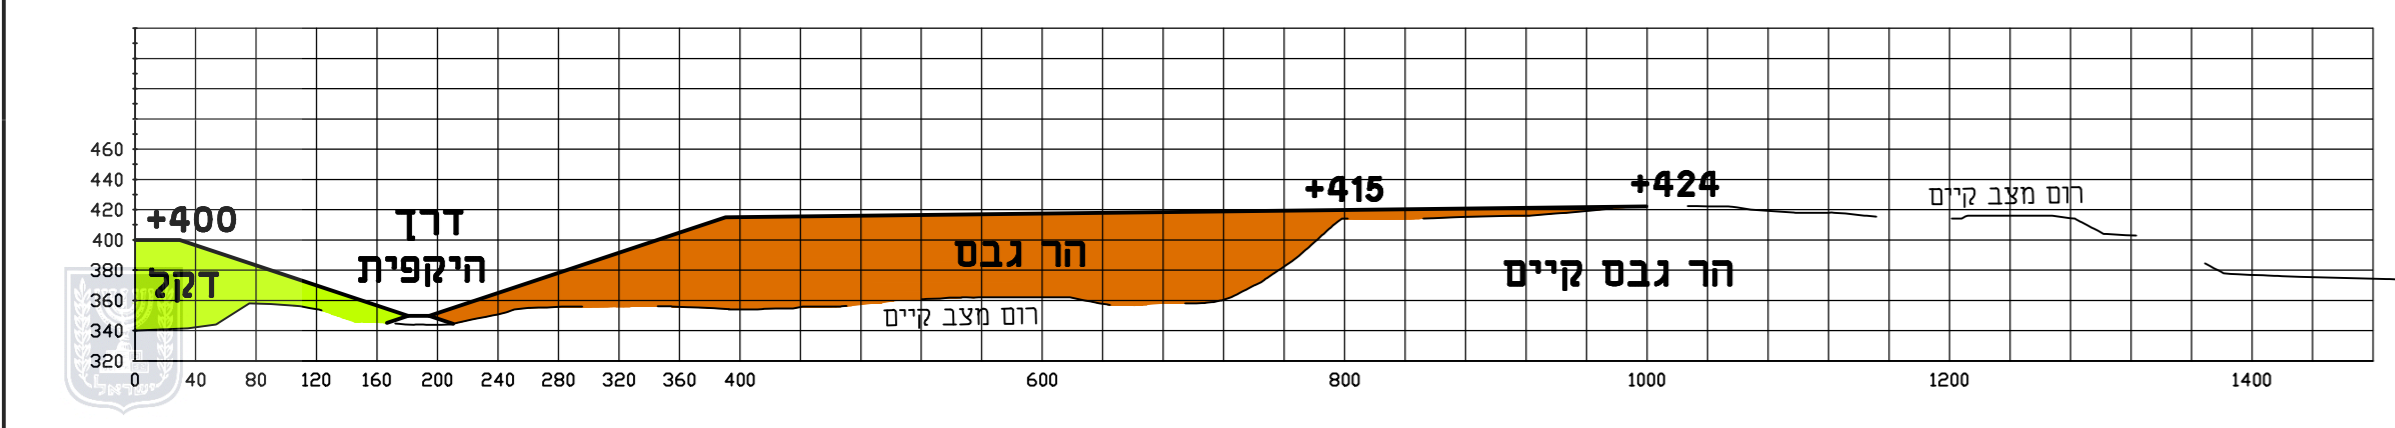

חתך ג-ג

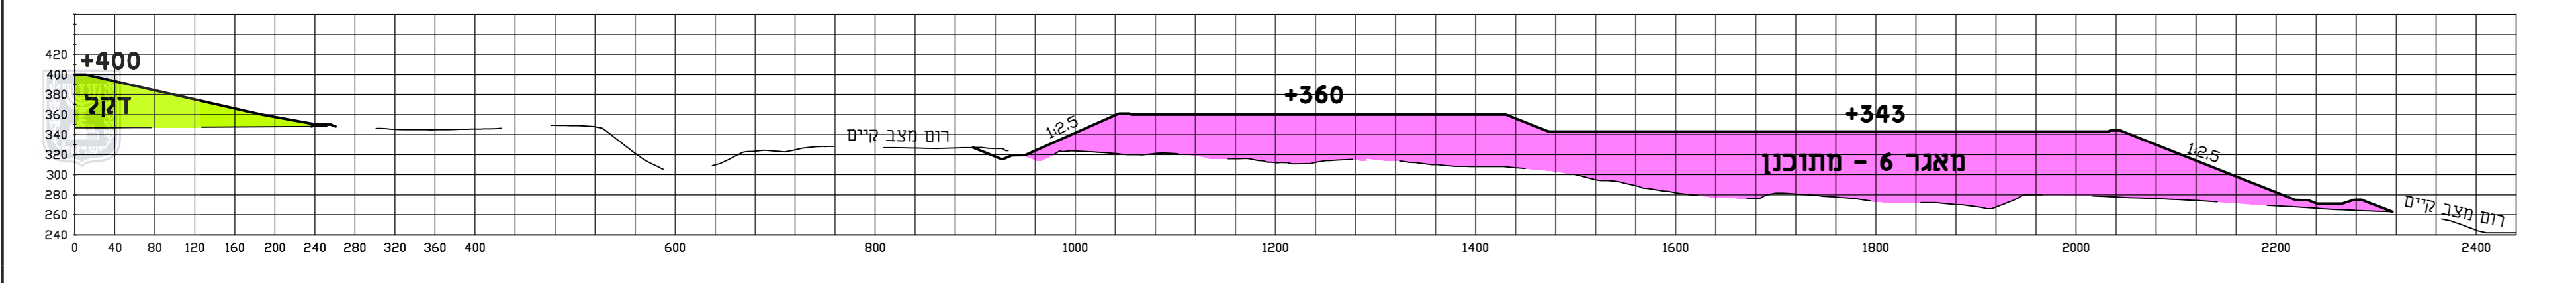

חתך ד-ד

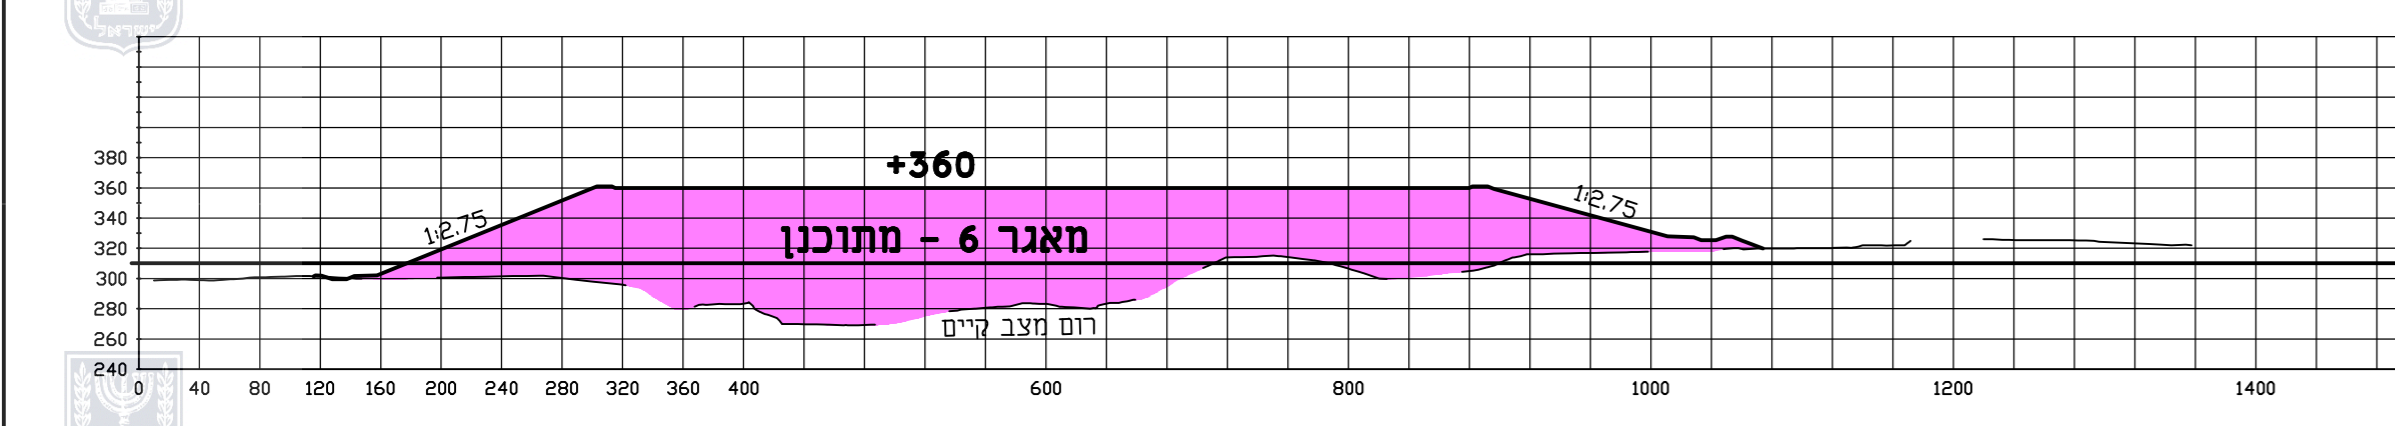

חתך ה-ה

אחסנת פוספוגבס יבש ורטוב במכרה במישור רותם

גליון 1 מתוך 1

תחולה	מחייב חלקית
תיאור	
תאריך עריכת הנספח	15.12.2020
קנ"מ	1:5000

שמות וזחתימות:

עורך הנספח	שם: נמרוד חלמיש	זחתימה:

רותם אמפרט נגב בע"מ- תוכנית לסילוק פוספוגבס
חתכים עקרוניים (תוכנית כללית)
 אפיק הנדסת סביבה והידרולוגיה

המפלסים העליונים של המאגרים מחייבים תותר הגבהה של עד 5 מ' בכפוף לתכנון מפורט ולבדיקת יציבות.