




טיפוס B1

תאי שטח:
2-35





טיפוס B2

תאי שטח:
75-61


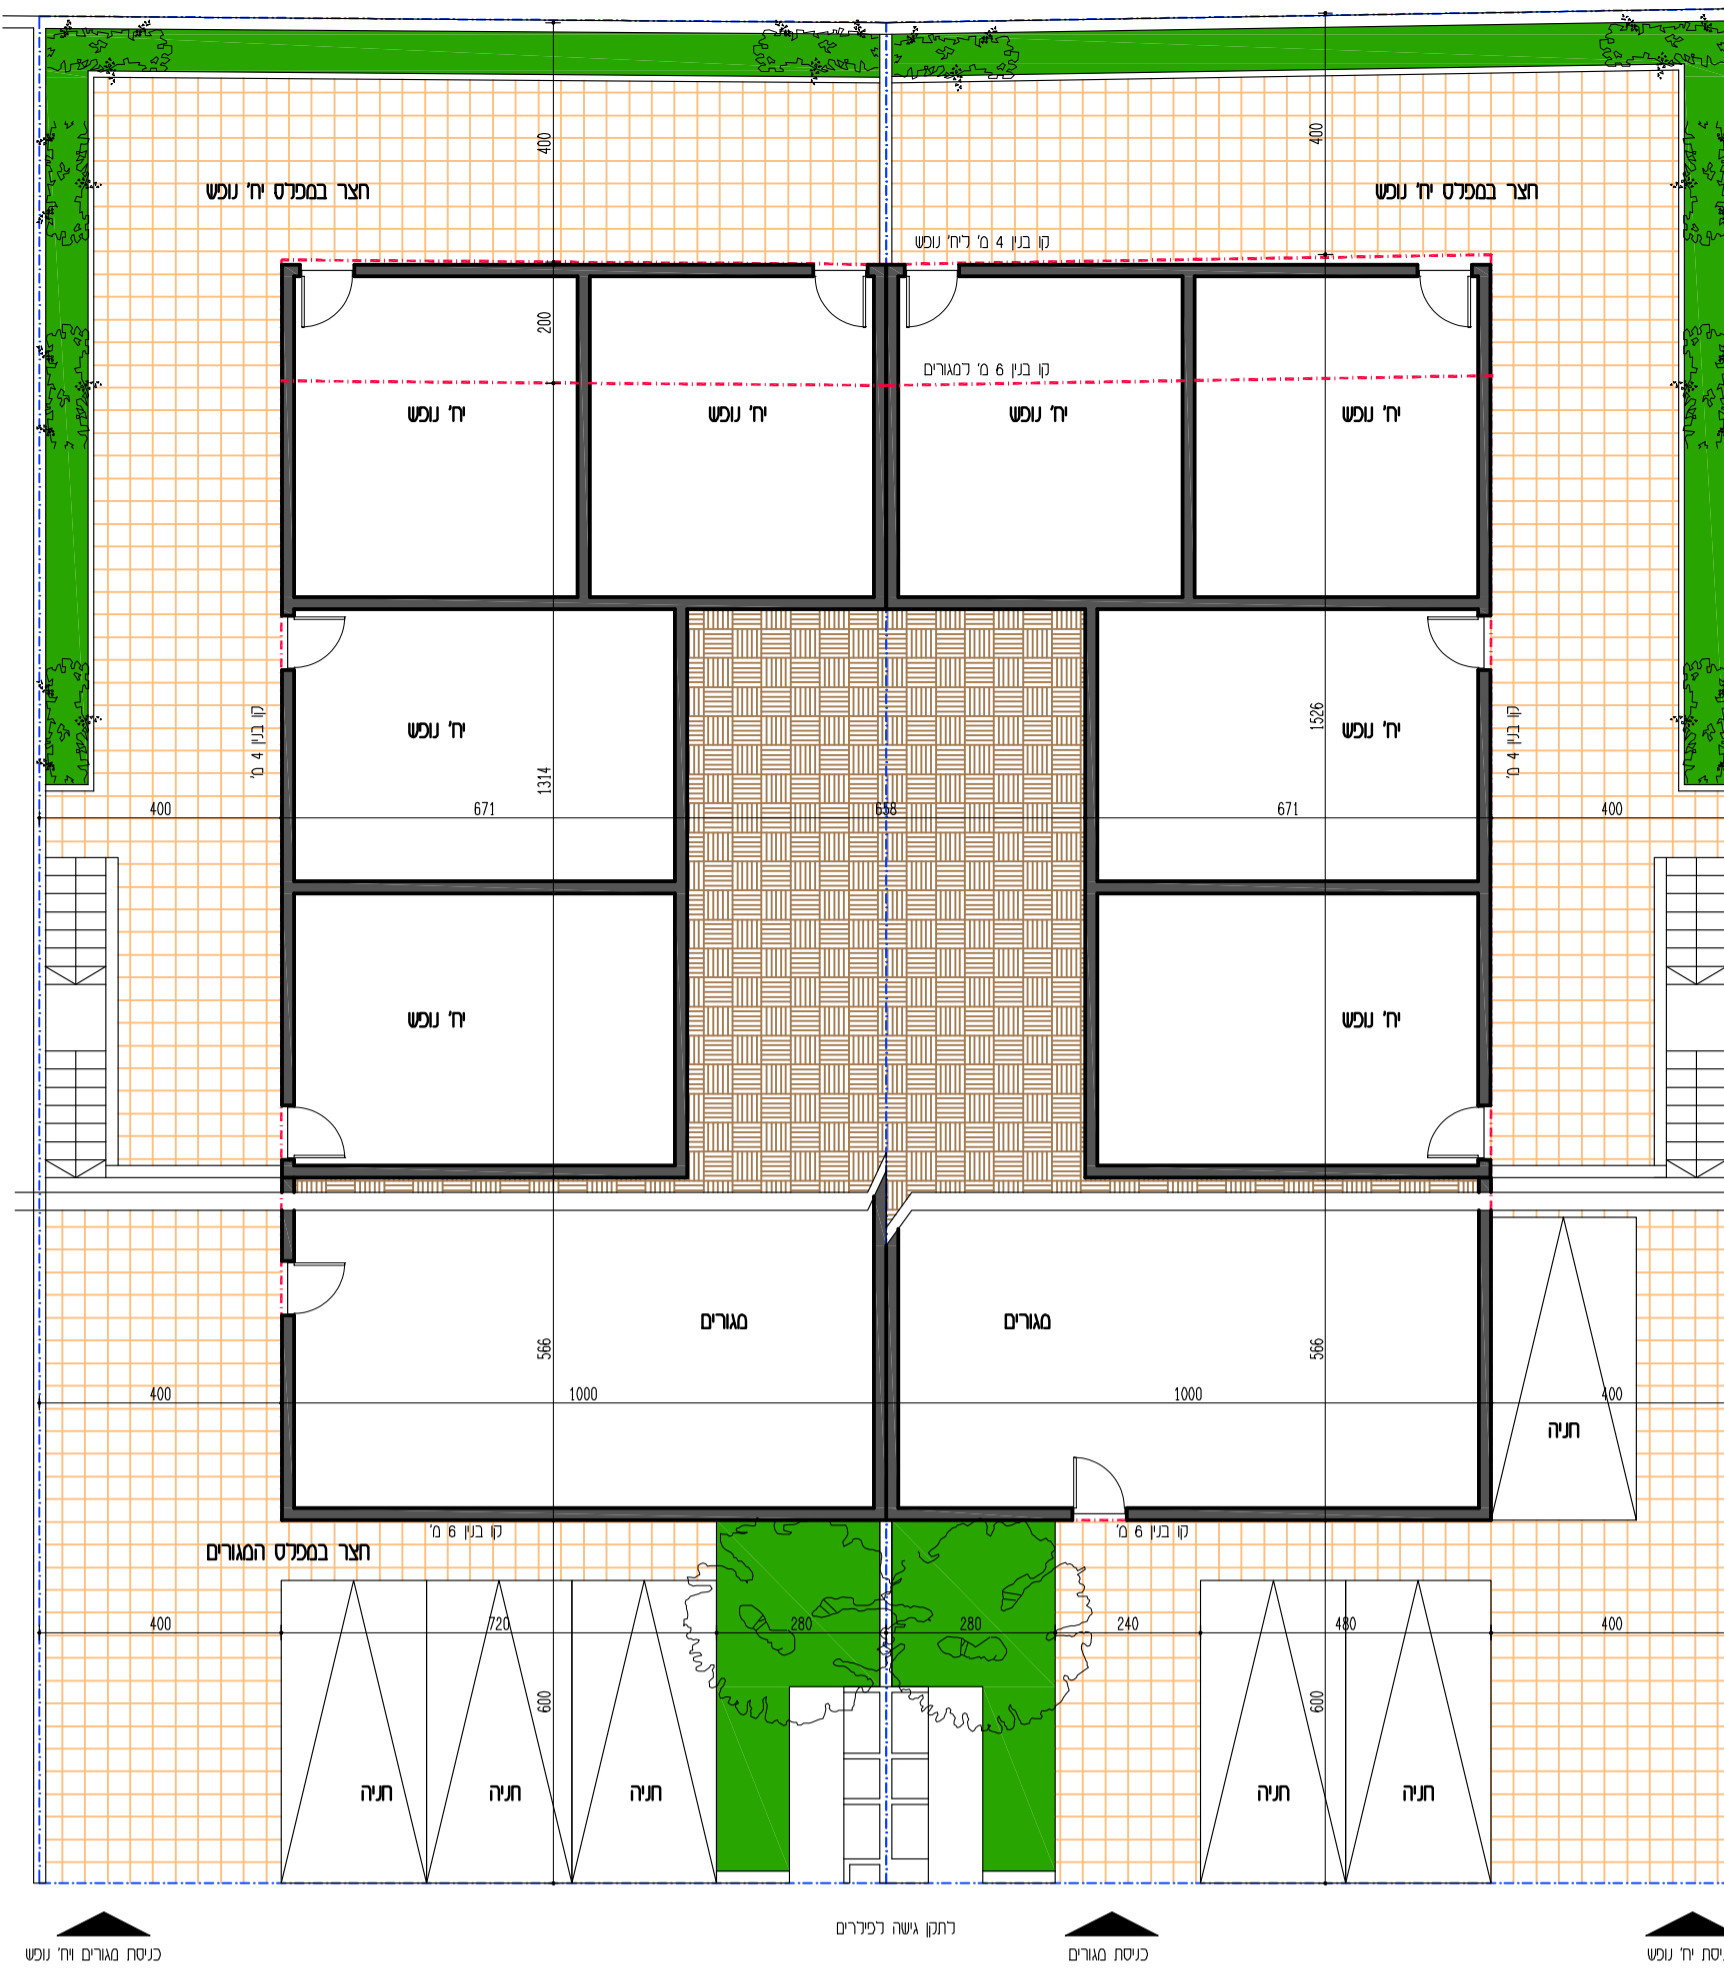


תכנית העמדה עקרונית

נספח בינוי	
נספח לתכנית מס' 656-0881060	
השכונה החדשה ישוב קהילתי נווה זוהר	
גליון 3 מתוך 3	
תחולה	מנחה
תיאור	בינוי-טיפוסי מגרשי B
תאריך עריכת הנספח	19.05.22
קני"מ	1:125
תרשימים נוספים	קנ"מ
שם תרשים	-
שם תרשים	-
שם תרשים	-
שמות וזחתימות:	
עורך הנספח	שם: אמיר רוטהברט תאגיד:
חתימה:	

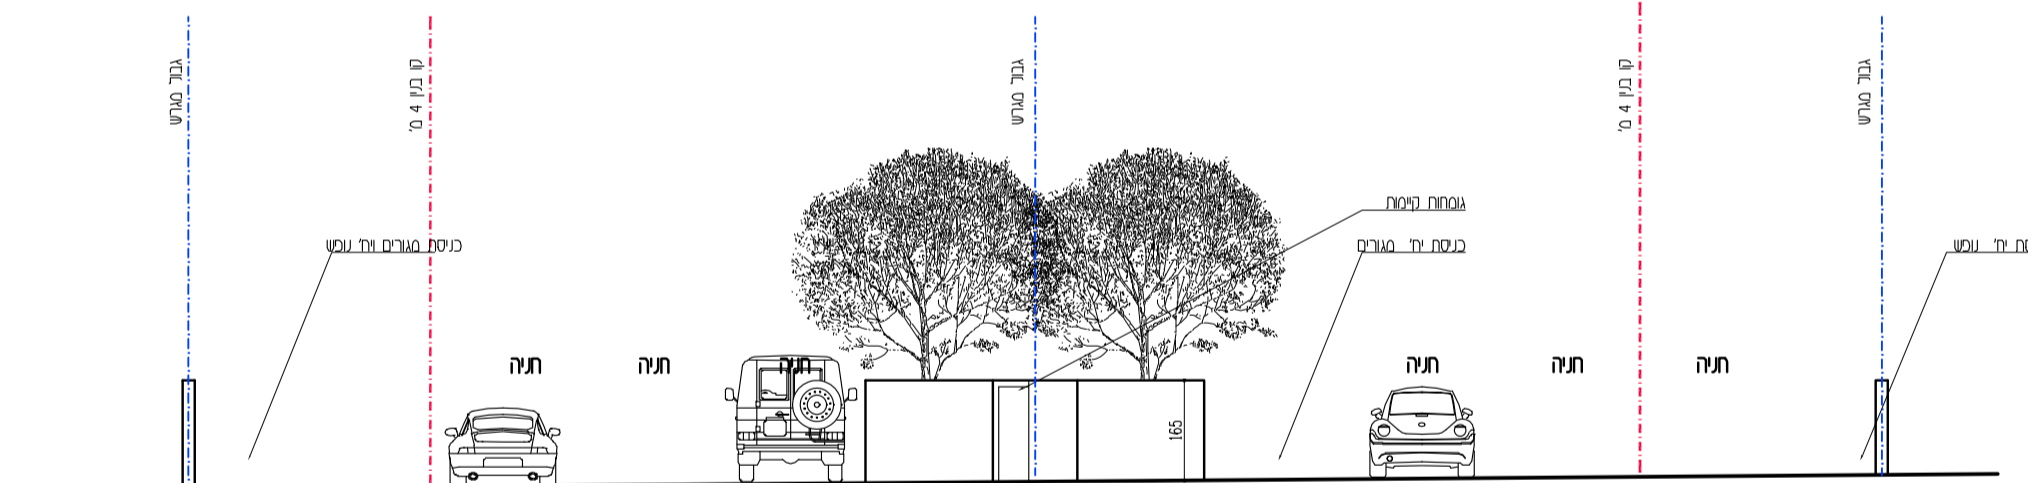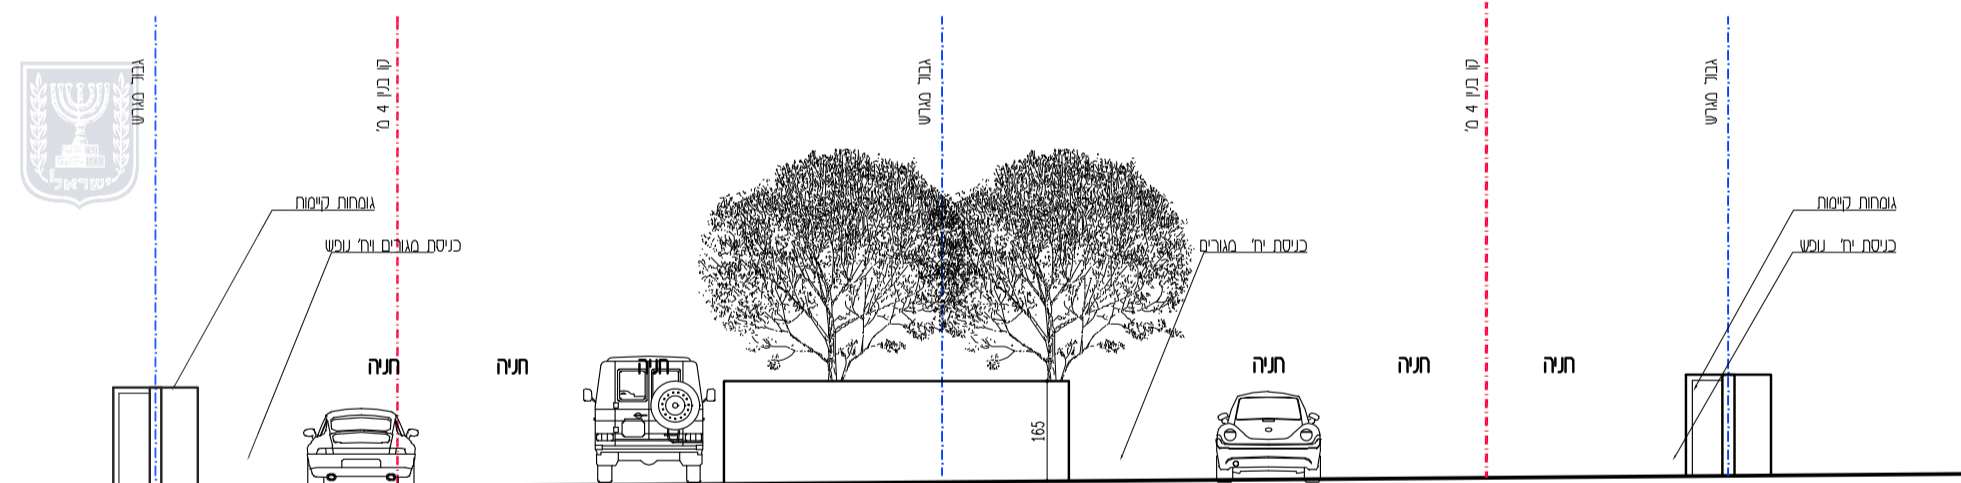

חזית גידור לרחוב

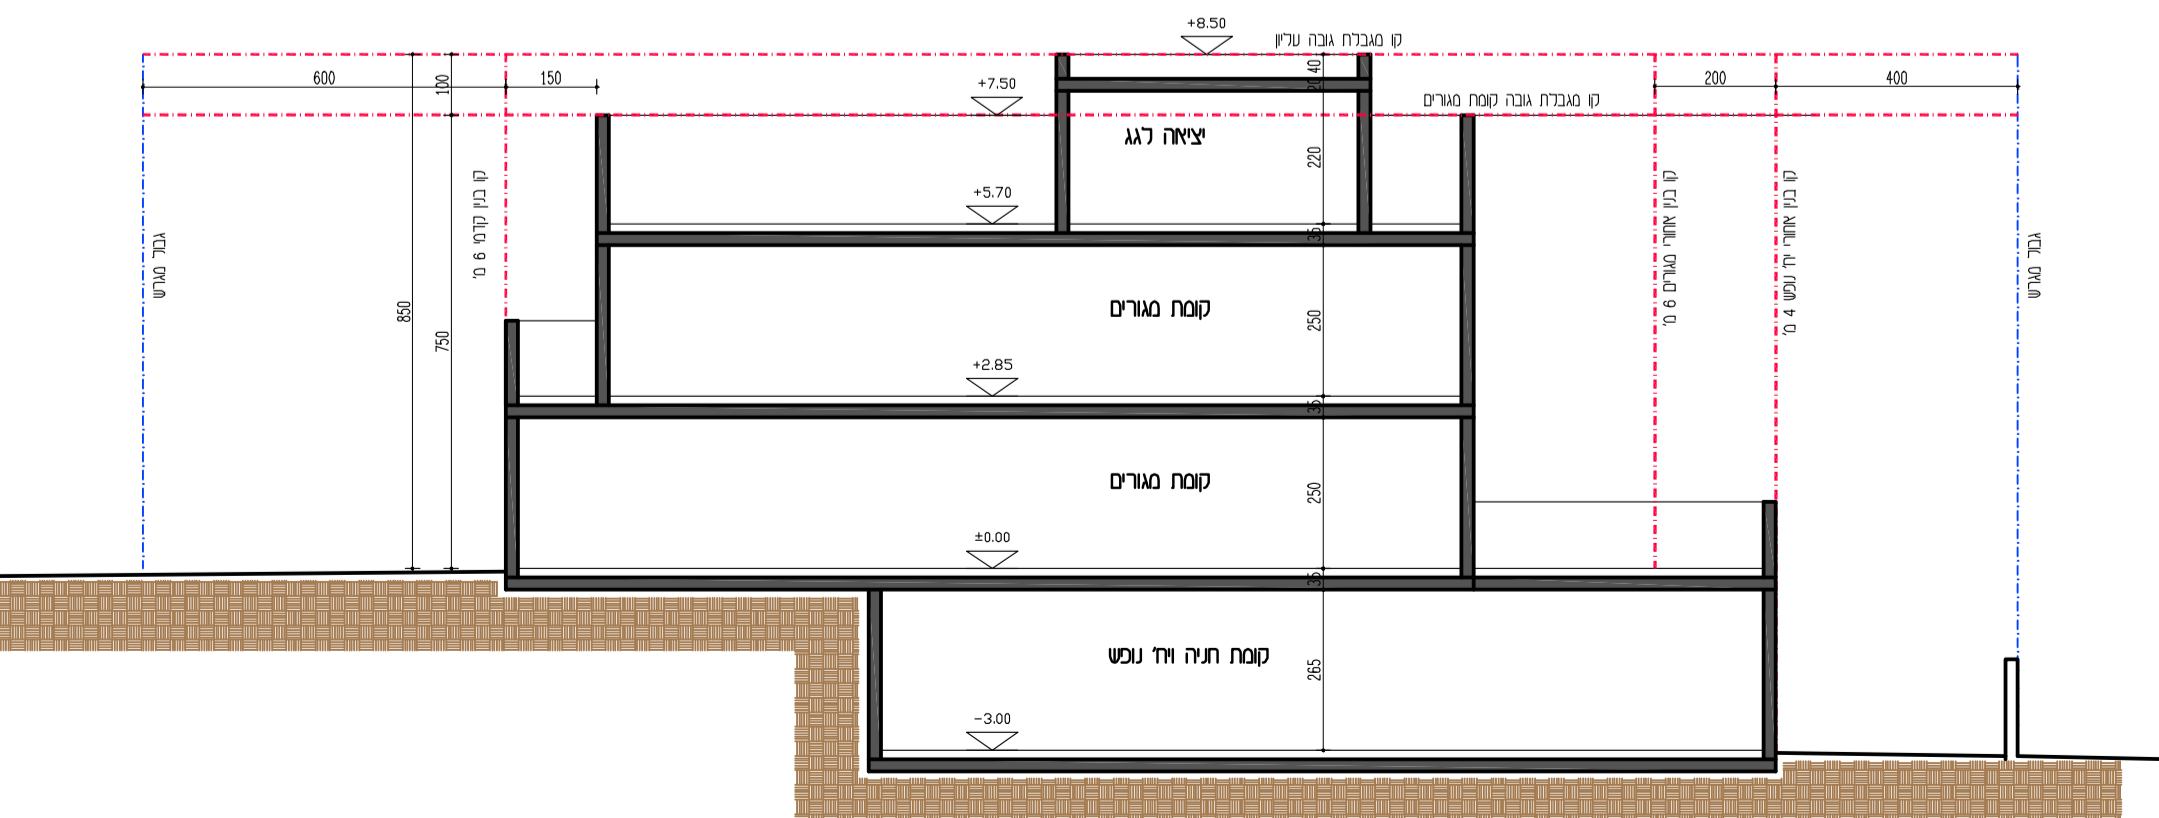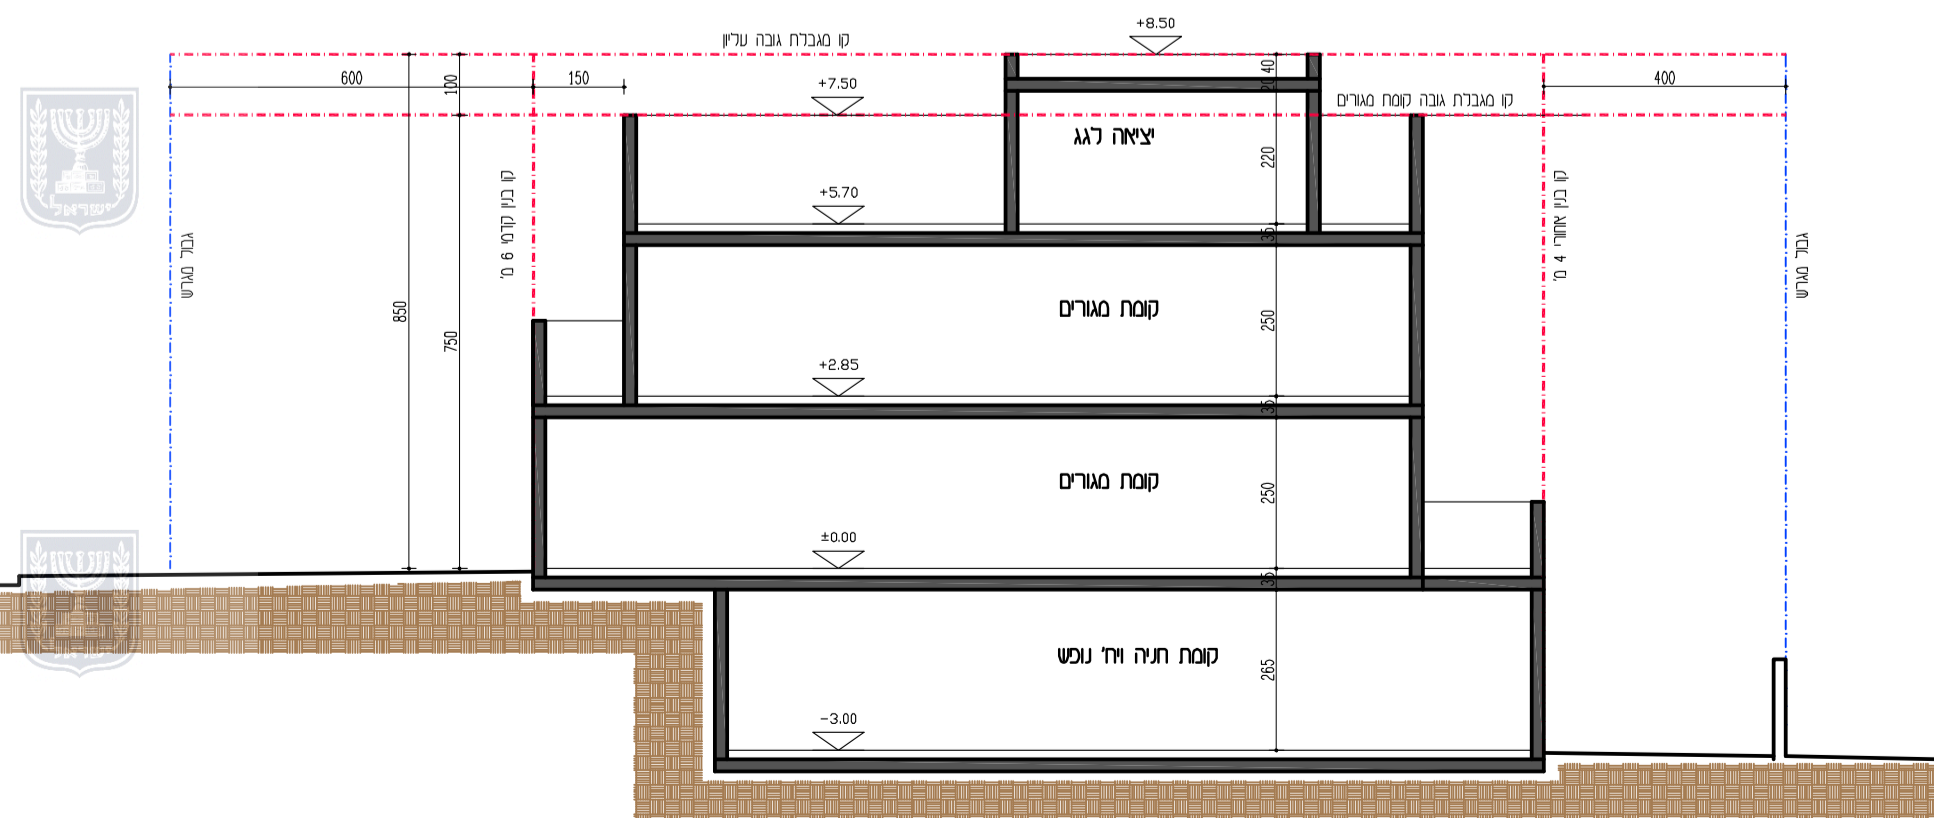

חזת אורך-טיפוסי

