



 

טבלת מאזן חניה									
מגורים									
מס' מגרש	מספר ח"ר	חלק	דרגות	חניות	חניות כבים	אופניים	אופניים	אופניים	אופניים
201	6	13:1	8	9	1	1:10	1	1	1
202	20	13:1	26	26	1	1:10	1	1	1
203	20	13:1	26	26	1	1:10	1	1	1
204	20	13:1	26	26	1	1:10	1	1	1
205	20	13:1	26	26	1	1:10	1	1	1
206	20	13:1	26	26	1	1:10	1	1	1
מגורים - בונה ביתר									
88	88	2.5:1	35	160-164					
מבני ציבור									
מס' מגרש	שטח במ"ר	יעד	חלק חניה	רכב פרטי	חניות	חניות	חניות	חניות	חניות
820	503	מקנה	לפי ההלכות עמדה	3	3	3	3	3	3
821	507	מבנה ציבור	1:100	3	3	3	3	3	3
822	1102	גן חובה - 2 כותש	1:1	2	2	2	2	2	2
823	1084	עמדות חירום - 3	1:1	3	3	3	3	3	3

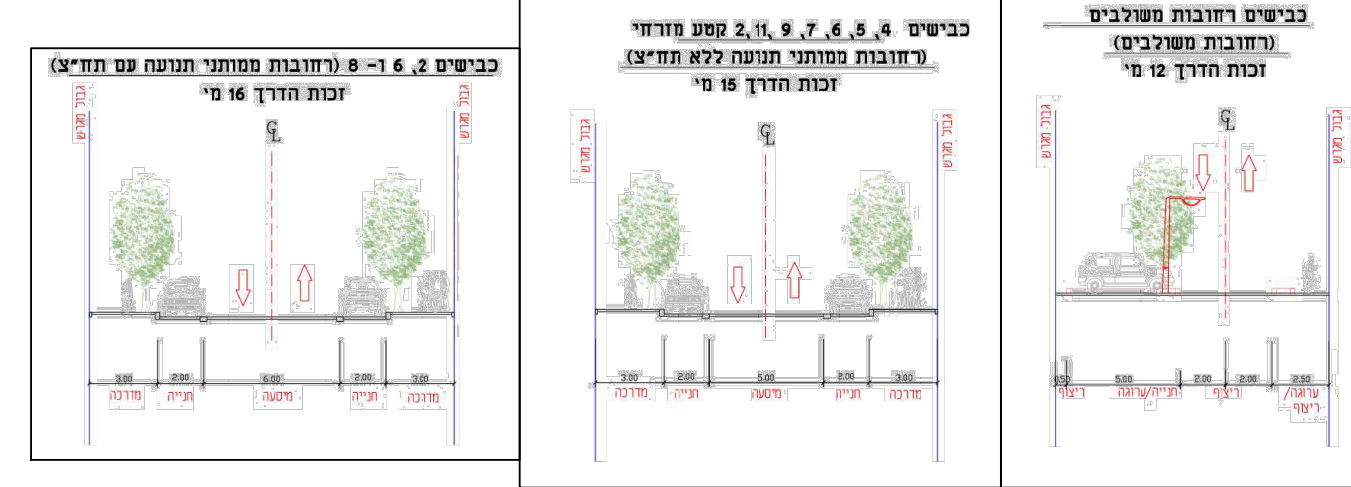

נספח תנועה

נספח לתכנית מס' 611-0943340

שדרות פלח 11

שינוי לבנה ביתך

גליון 1 מתוך 1

תחולה	מנחה
תיאור הנספח	נספח תנועה וחניה
תאריך עריכת הנספח	09/02/2021
קני"מ	1:500
תרשימים נוספים	

שמות וחתימות:

שם:	חתימה:
שם:	חתימה:

עורך הנספח

עורך הנספח

קנה מידה 1:500

0 10 20 30 40 מטר

02-6522199 02-6522198

Email: sobolisrael@012.net.il