


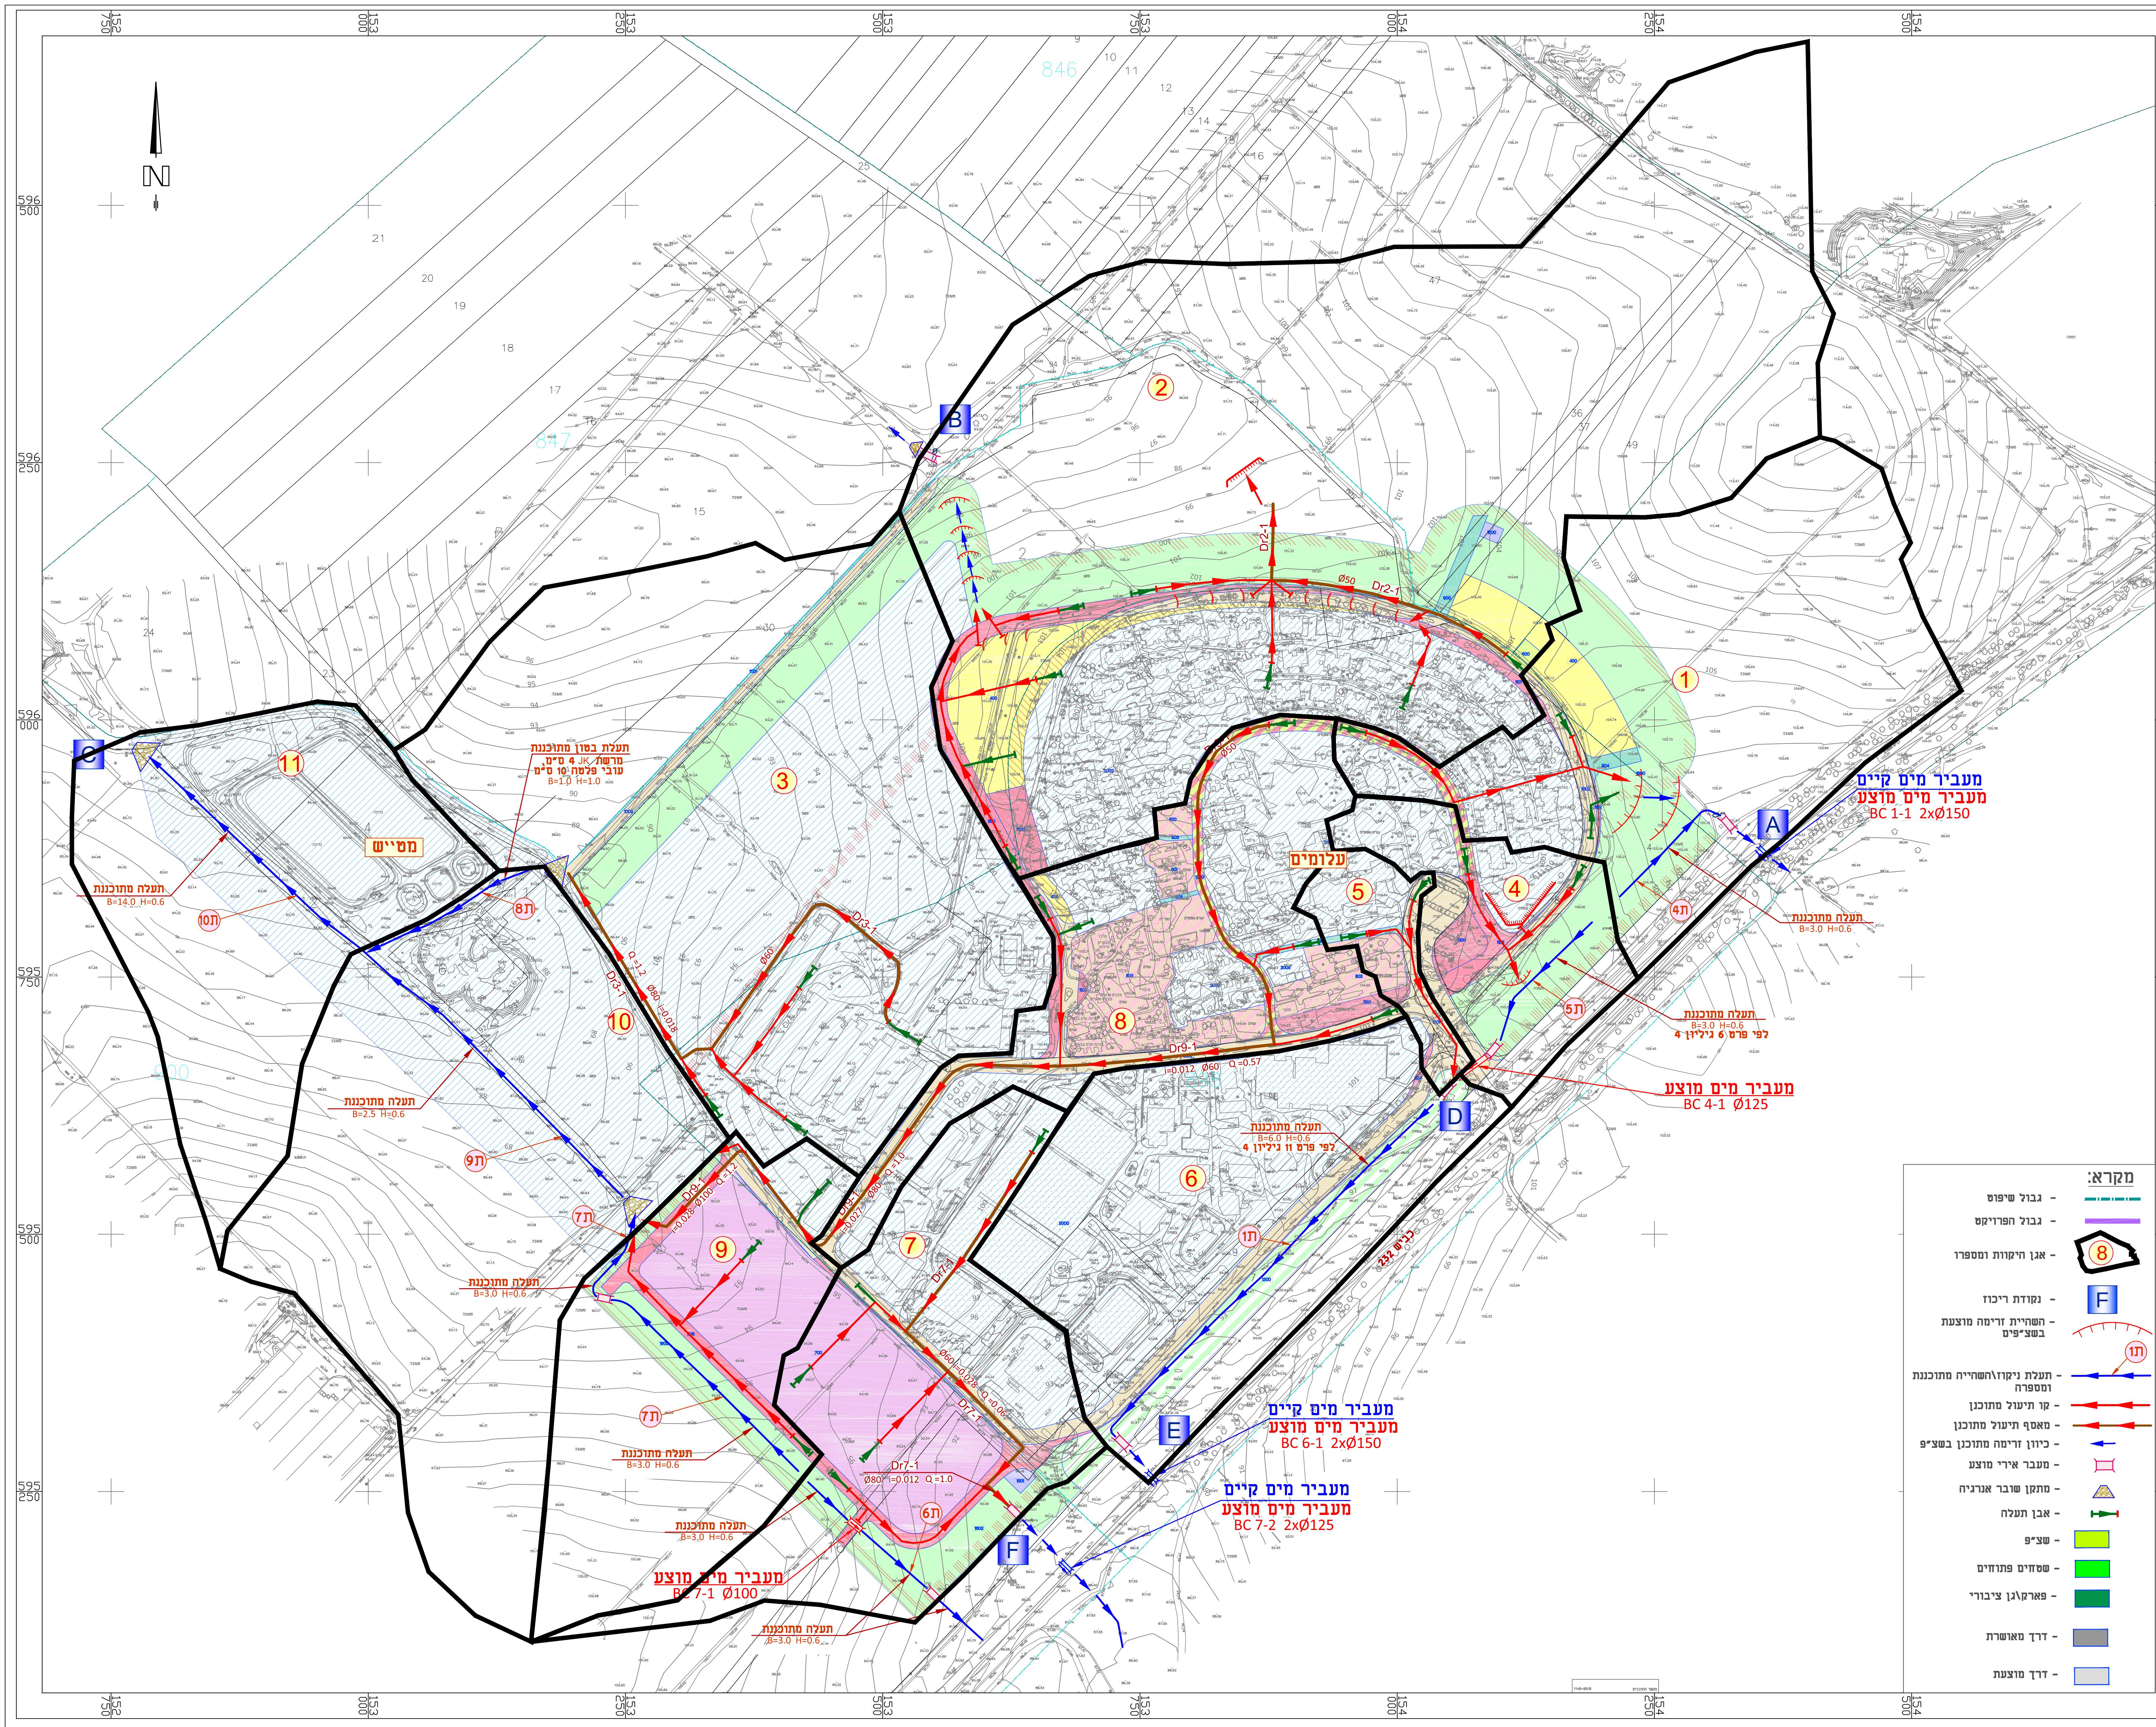

## נספח ניהול מי נגר עילי

נספח לתכנית מס' 651-0272294

### קיבוץ

### עלומים

שינוי לתכנית מפורטת מס' 2/156/03/17, 1/156/03/17  
27/02/2007, 328/02/17

גליון 1 מתוך 1

|                   |                    |
|-------------------|--------------------|
| תחולה             | תשרים ניקוז        |
| תיאור             | הרחבת קיבוץ עלומים |
| תאריך עריכת הנספח | 10/03/2022         |
| קני"מ             | 1:2500             |

### שמות ודחיתומות:

|        |                 |
|--------|-----------------|
| שם:    | משה ציבורצקי    |
| תאריך: | קבוצת מ.מ. דרום |

|              |                 |             |                                           |
|--------------|-----------------|-------------|-------------------------------------------|
| סוג התכנית   | איחוד וחלוקה    | סמכות ראשית | חיתום או הרשאות                           |
| תכנית מפורטת | לא איחוד וחלוקה | ועדה מחוזית | תכנית שניתן מכתוב לרציא ודחיתום או הרשאות |

מחוז : דרום  
מרחב תכנון מקומי : נגב מערבי  
רשות מקומית: שדות נגב  
ישוב: קיבוץ עלומים  
נפה: באר שבע  
קנה מידה: 1 : 1250



אשר: משה ציבורצקי

|               |                                      |                                      |
|---------------|--------------------------------------|--------------------------------------|
| ייעוץ ניקוז   | משה ציבורצקי                         | משה ציבורצקי                         |
| מסמך          | מסמך רישוי אישור, 6 שנים ו-10 חודשים | מסמך רישוי אישור, 6 שנים ו-10 חודשים |
| תאריך         | 2022                                 | 2022                                 |
| דואר אלקטרוני | southm@gmail.com                     | southm@gmail.com                     |
| טלפון         | 03-6745952                           | 03-6745952                           |
| פאקס          | 03-6745951                           | 03-6745951                           |