


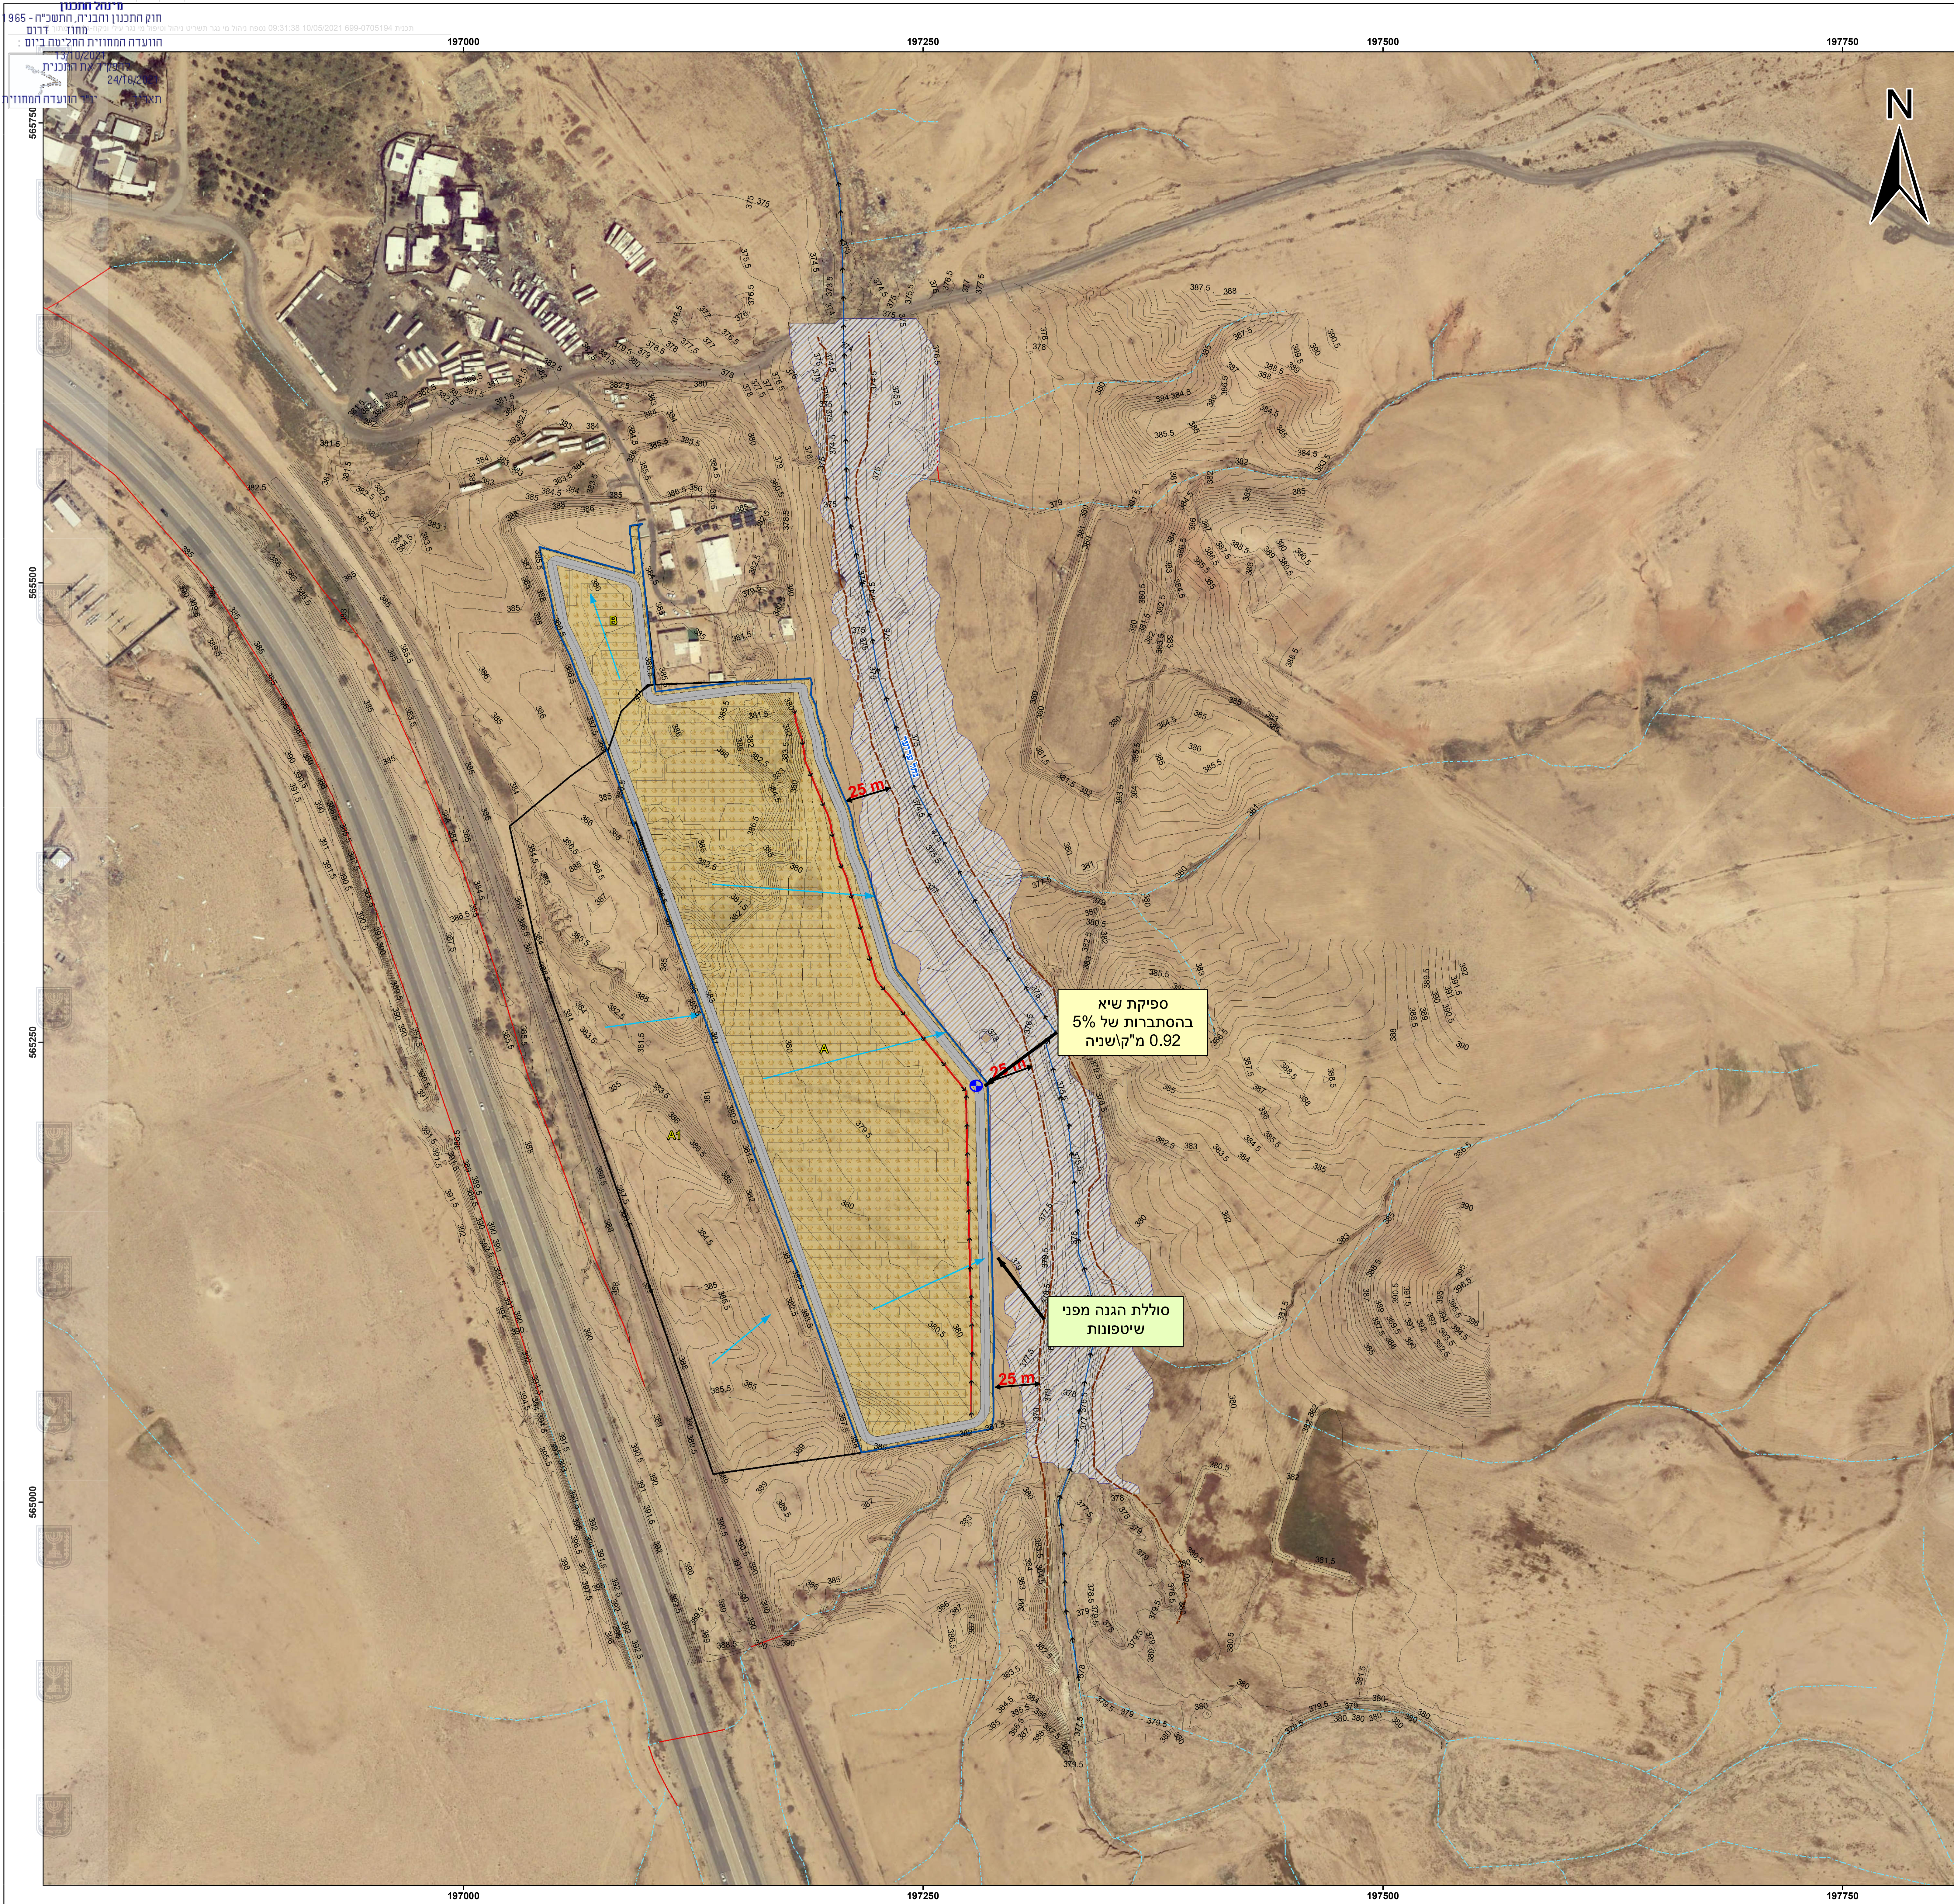

תשריט ניהול ומיפול במי נגר עילי וניקוז

נספח לתכנית מס' 699-0705194

מתקן פוטו וולטאי אל- פריג'אט

גיליון 1 מתוך 2

תחולה	מנחה
תיאור	
תאריך עריכת הנספח	05.2021
קנ"מ	1:1,250

שמות וחתימות:

עורך הנספח	שם: יעקב פרויס	חתימה:
	תאגיד: גיאו טבע ייעוץ סביבתי בע"מ	

מקרא

ניקוז קיים		שטח התכנית
פאנלים	תעלה/ ערוץ מים	אגני משנה
דרך פנימית	ניקוז מוצע	פשט הצפה
מדידה	מיקום סוללה	קו גדה
	תעלת ניקוז	
	מעביר מים	
	כיסוי צמחי	



1:1,250

