חתכים

נספח לתכנית מס' 651-0606624	
שם התכנית:	
שיקום מחצבת צאלים	
גליון 1 מתוך 1	
תחולה	מנחה
תאריך עריכת הנספח	16/8/2022
שלב	
קנ"מ	1:250
תרשימים נוספים	**קנ"מ**
	-
	-
	-
שמות וחתימות:	
עורך הנספח	שם פרטי ושם משפחה: **איתמר בן-שדה** תאגיד: **תכנון מקום בנוף** חתימה: בן שדה איתמר ת.ז. 022392161

מקרא חתכים:

- ▬ ▬ גבול תכנית
- ▬▬ פני קרקע נוכחיים
- ▬ ▬ פני קרקע מתוכננים
- ▦ קרקע ללא שינוי
- ▨ חפירה
- ▨ מילוי
- אשלים בערוץ הנחל
- אזור נטיעה מוצע

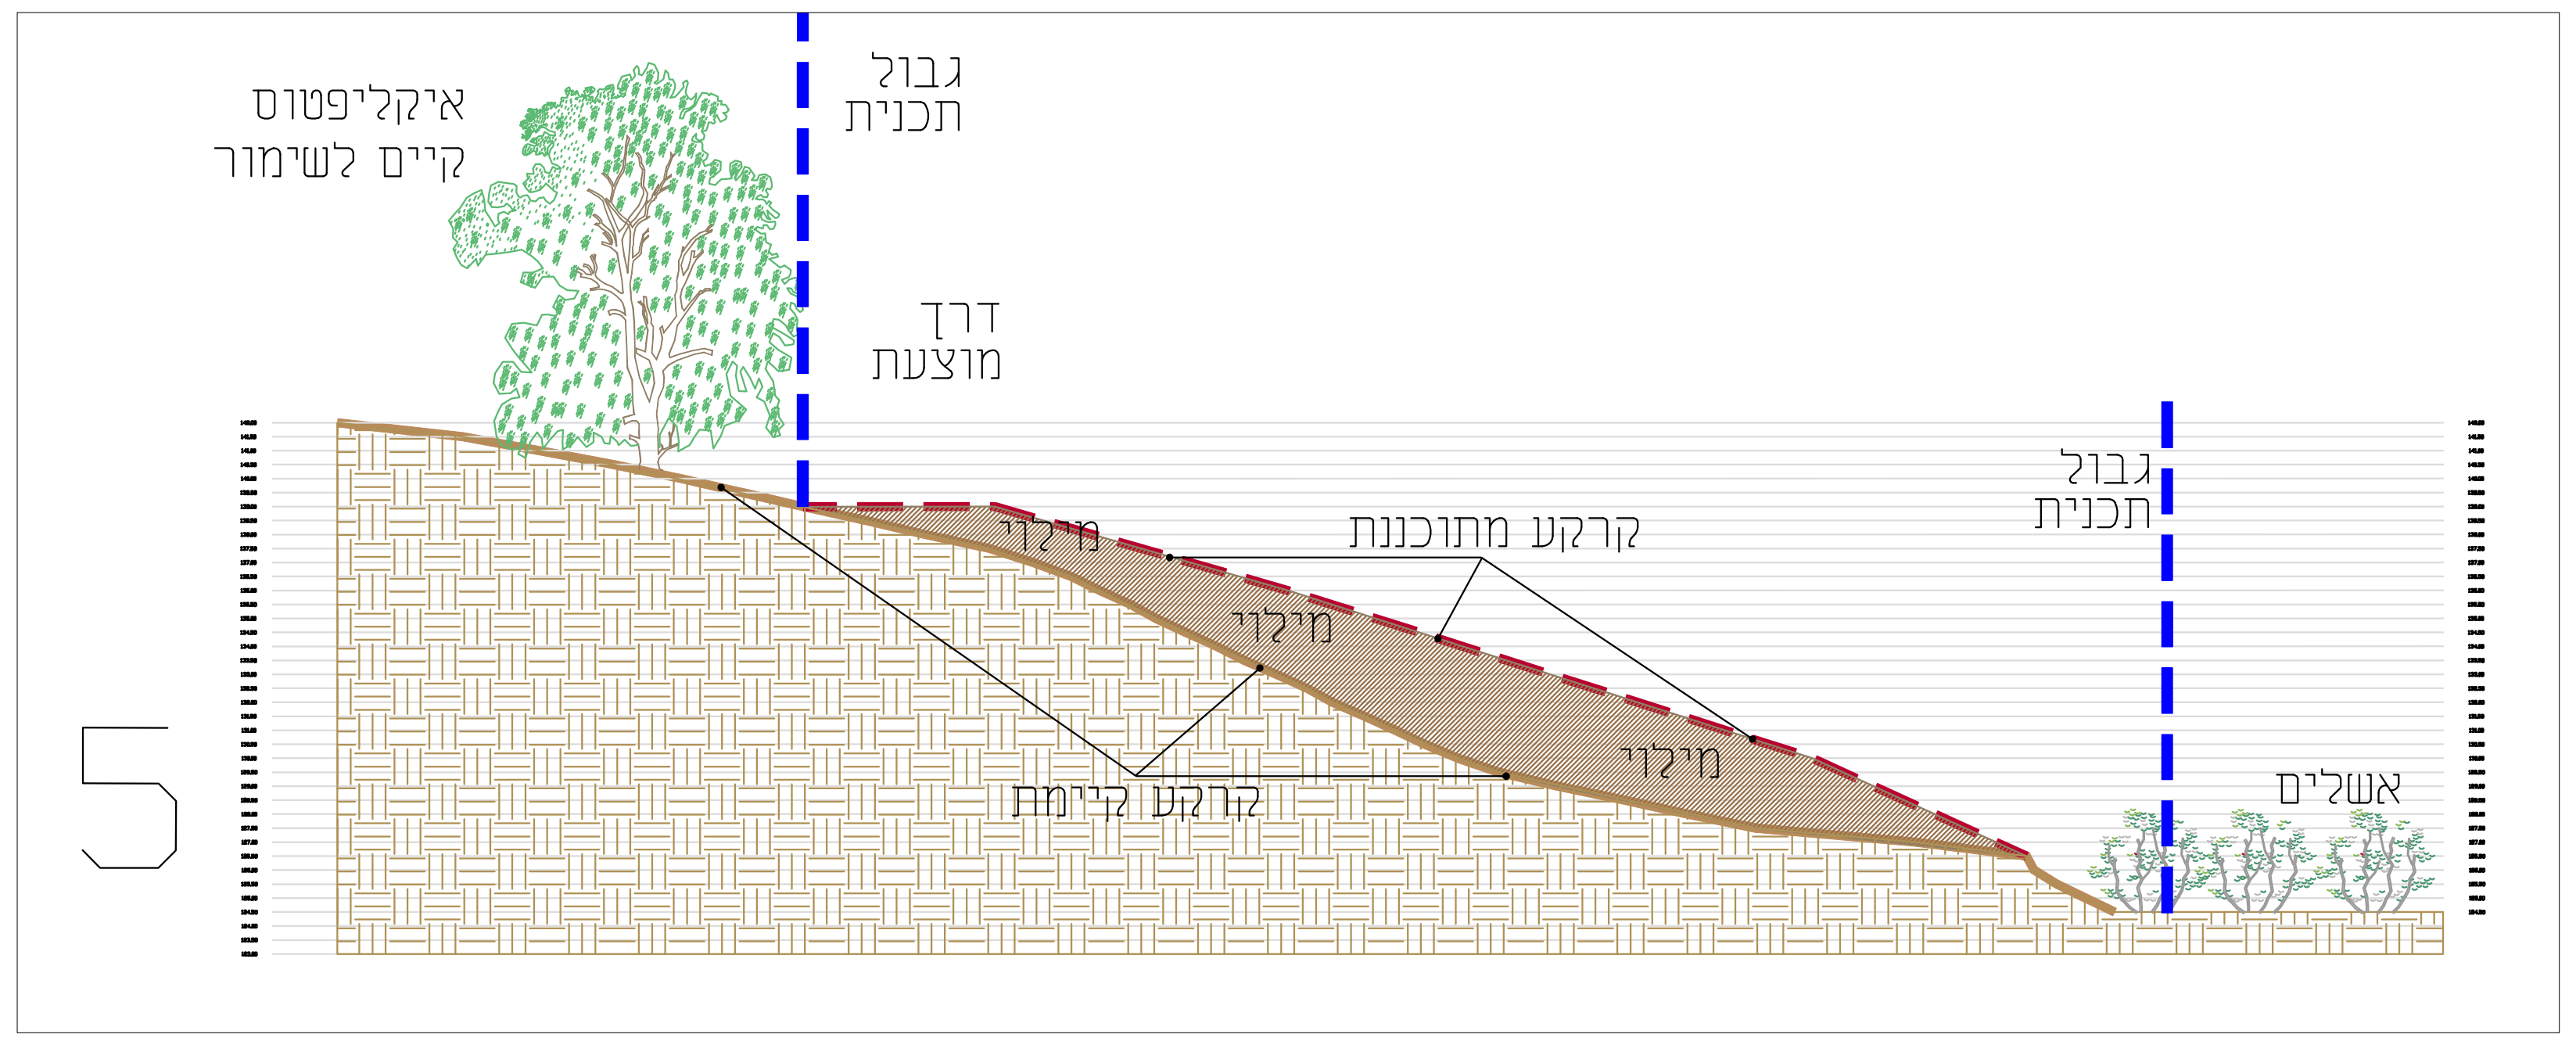
5
איקליפטוס קיים לשמור
גבול תכנית
דרך מוצעת
גבול תכנית
קרקע מתוכננת
מילוי
מילוי
מילוי
קרקע קיימת
אשלים

מפתח מיקום חתכים

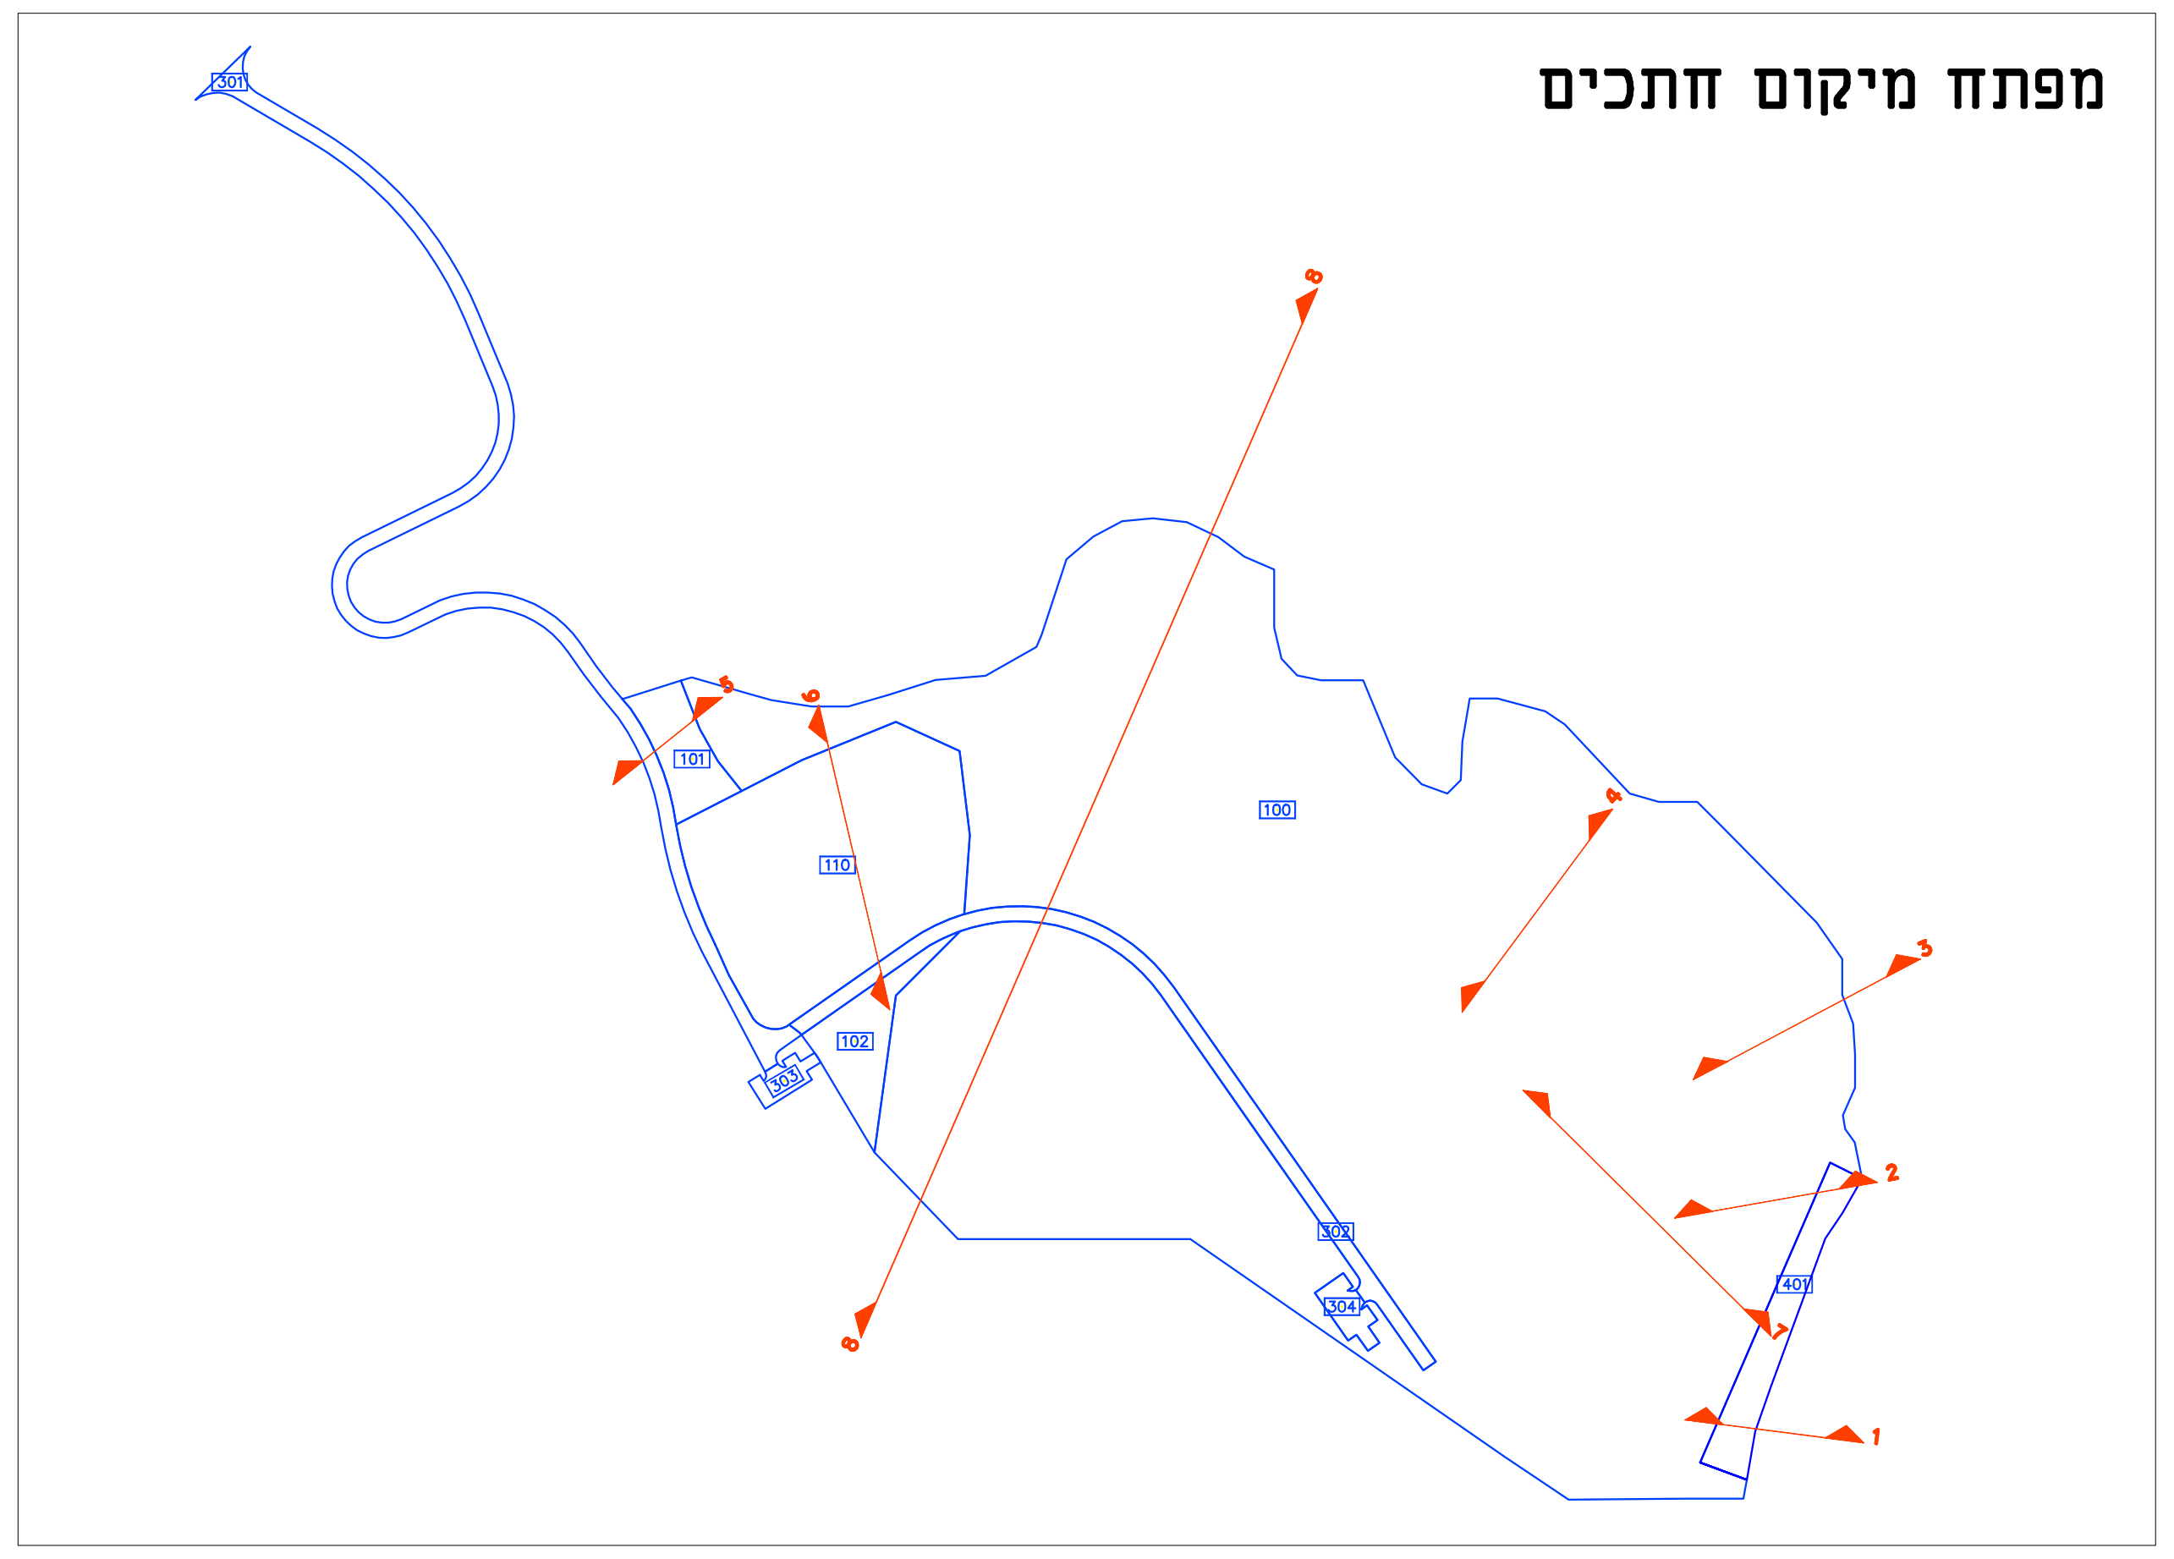

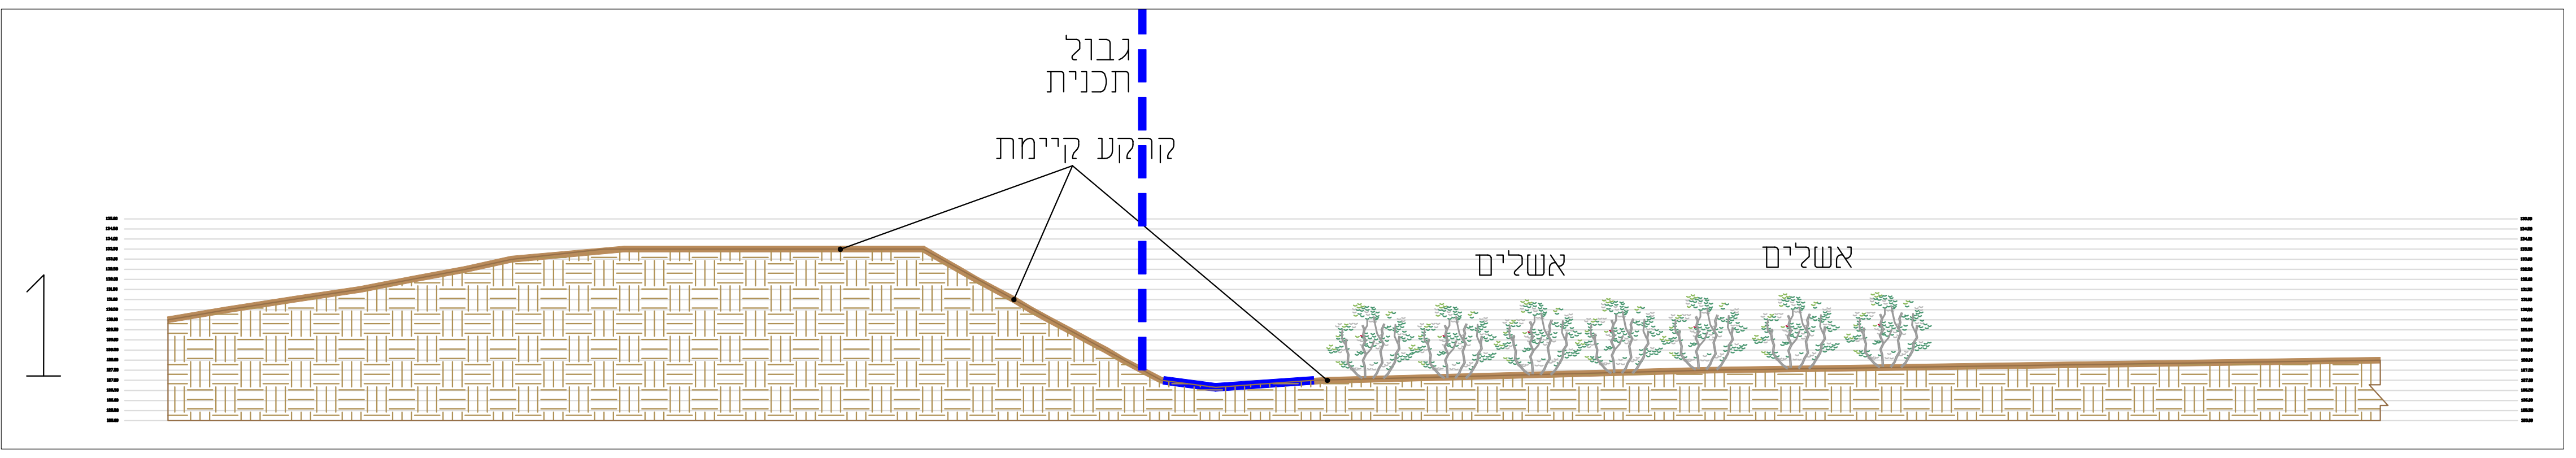
1
גבול תכנית
קרקע קיימת
אשלים
אשלים

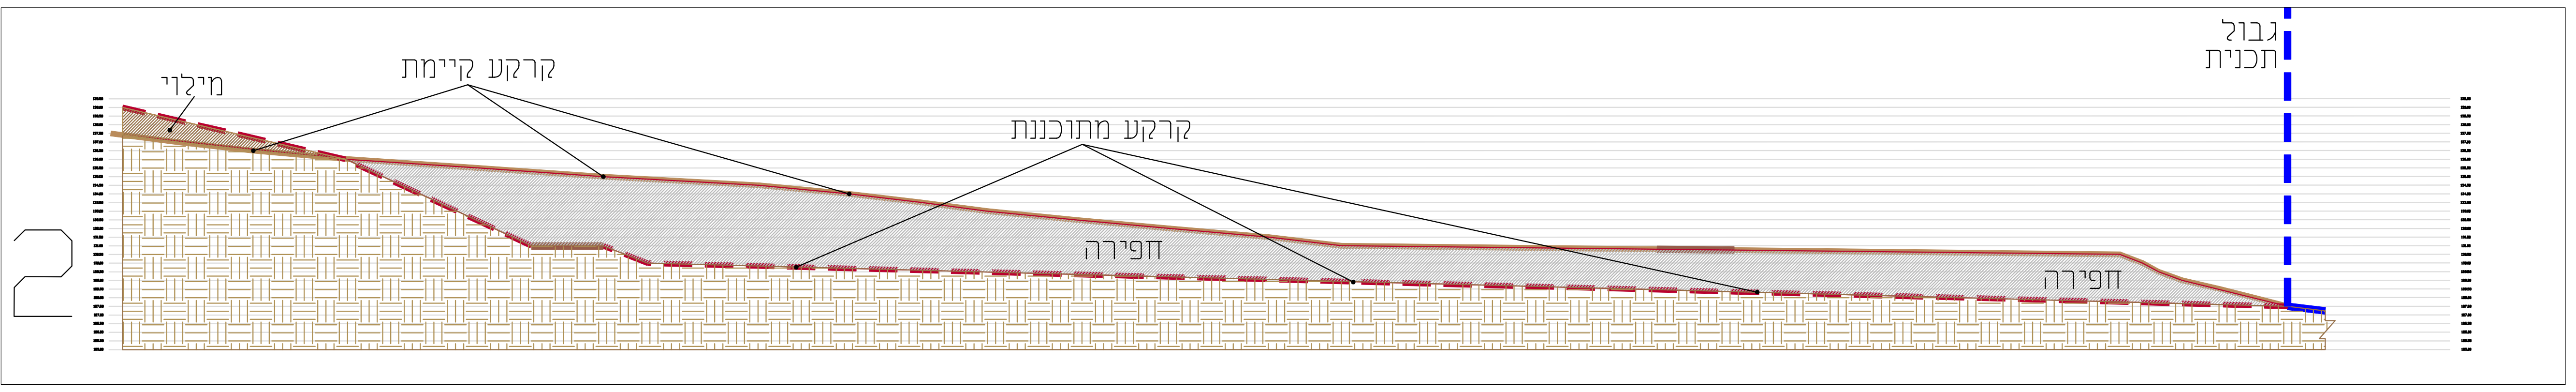
2
מילוי
קרקע קיימת
קרקע מתוכננת
גבול תכנית
חפירה
חפירה

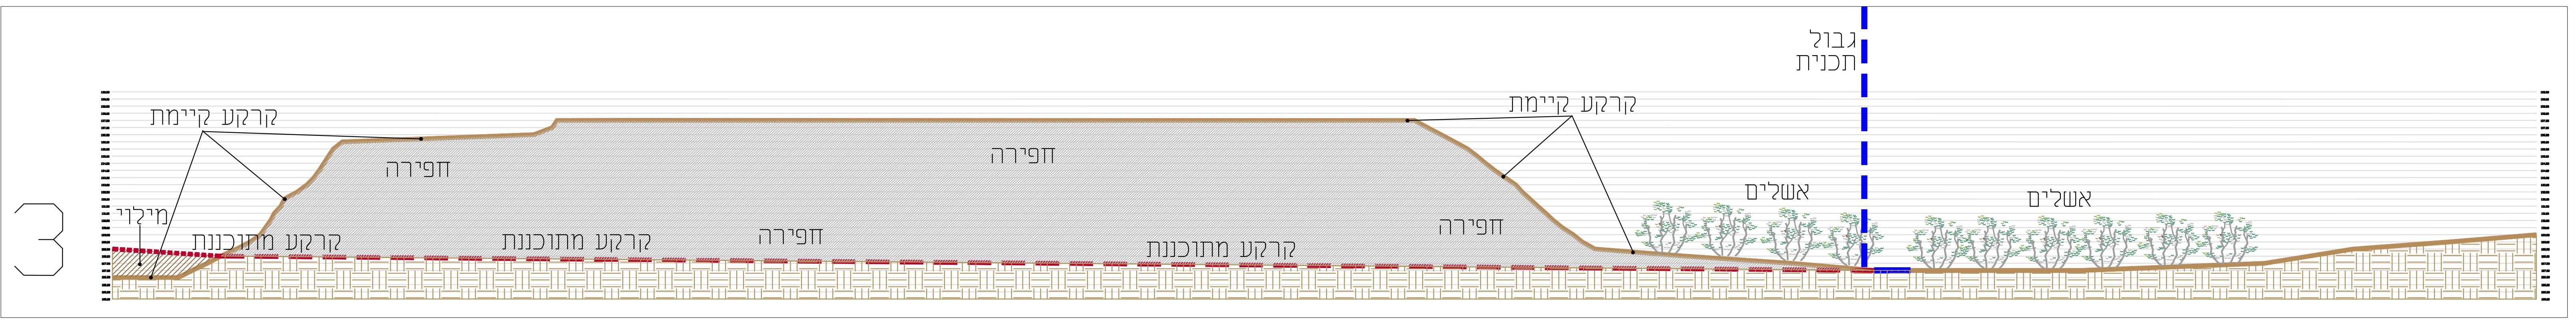
3
קרקע קיימת
קרקע קיימת
גבול תכנית
חפירה
חפירה
חפירה
חפירה
מילוי
קרקע מתוכננת
קרקע מתוכננת
קרקע מתוכננת
אשלים
אשלים

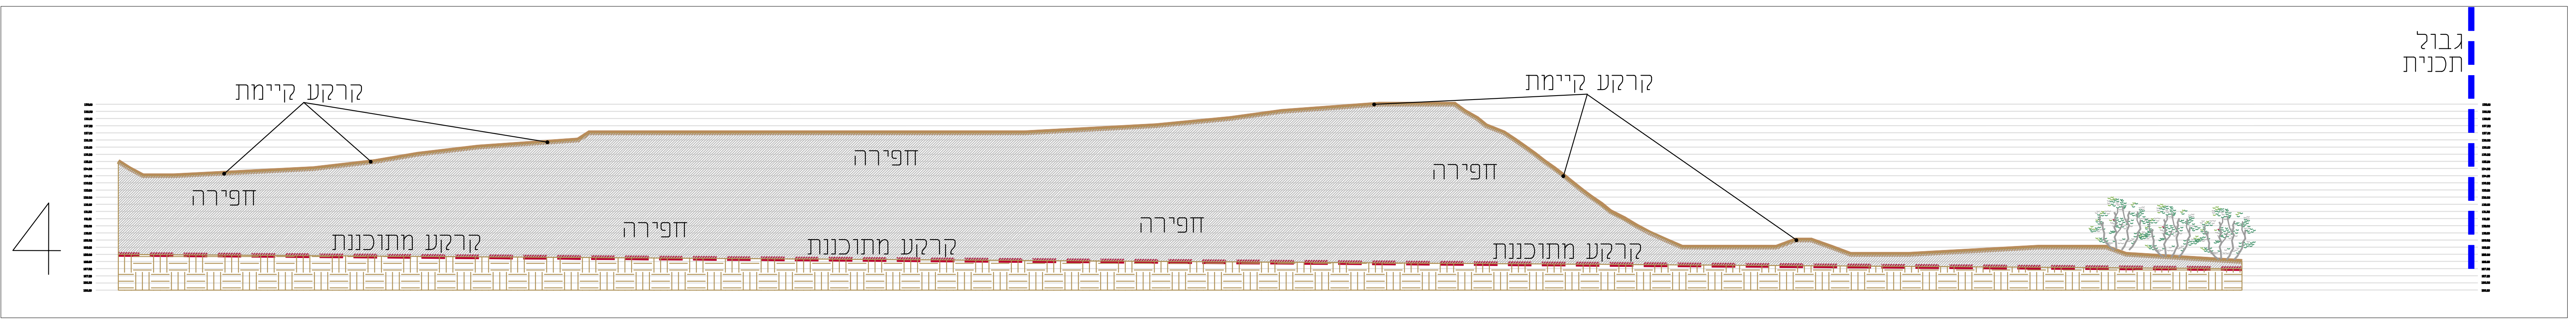
4
קרקע קיימת
קרקע קיימת
גבול תכנית
חפירה
חפירה
חפירה
חפירה
חפירה
חפירה
קרקע מתוכננת
קרקע מתוכננת
קרקע מתוכננת

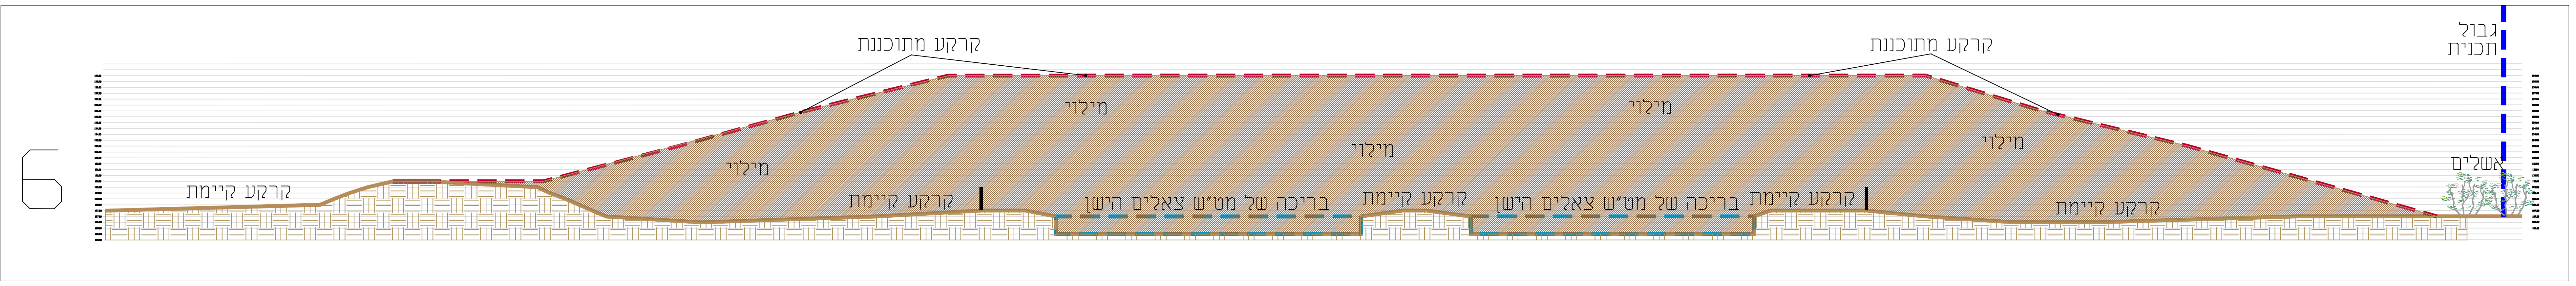
6
קרקע מתוכננת
קרקע מתוכננת
גבול תכנית
מילוי
מילוי
מילוי
מילוי
מילוי
קרקע קיימת
קרקע קיימת
בריכה של מט"ש צאלים הישן
קרקע קיימת
בריכה של מט"ש צאלים הישן
קרקע קיימת
קרקע קיימת
אשלים

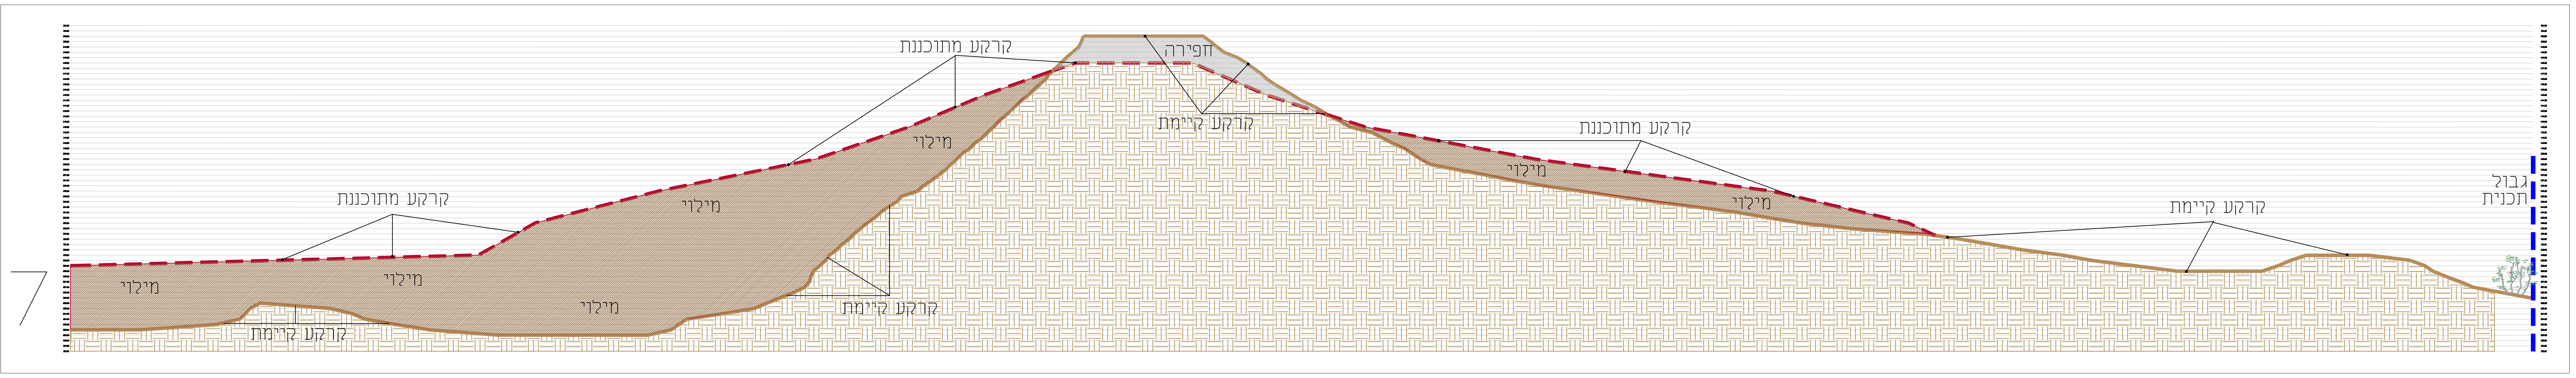
7
קרקע מתוכננת
חפירה
קרקע קיימת
קרקע מתוכננת
קרקע מתוכננת
מילוי
מילוי
מילוי
מילוי
מילוי
מילוי
קרקע קיימת
גבול תכנית
קרקע קיימת
קרקע קיימת

חתך מס' 8 תיבה עליונה חלק שמאלי
חתך מס' 8 תיבה תחתונה חלק ימני

גבול תכנית
קרקע
קרקע קיימת
קרקע מתוכננת
מילוי
מילוי
קרקע קיימת
קרקע קיימת
גבול תכנית
חפירה
חפירה
חפירה
חפירה
חפירה
חפירה
קרקע מתוכננת
קרקע מתוכננת
קרקע מתוכננת
קרקע מתוכננת
קרקע קיימת
קרקע קיימת
אשלים
אשלים
קרקע קיימת

מינהל התכנון
חוק התכנון והבניה, התשכ"ה - 1965
מחוז דרום
הועדה המחוזית החליטה ביום 07/11/2021
להפקיד את התכנית
תאריך 08/11/2022
יו"ר הועדה המחוזית