



נספח בינוי - מבואה קרקעית קוה			
נספח לתכנית חטי' מבוואה קרקעית קוה 651-0606624			
שם התכנית:			
שקום מוצבת צאליס			
גזיו 1 מתב1			
תחילה	מוחה	תאריך עריכה	09/2022
תספח	שלב	קרייט	1:500
תשימית נוספית	קרייט	קרייט	-
שמות וזחיתות:	שדר	הוספח	הוספח
הוספח	הוספח	הוספח	הוספח


חטיס כלי עם דוד חטיס לאתר

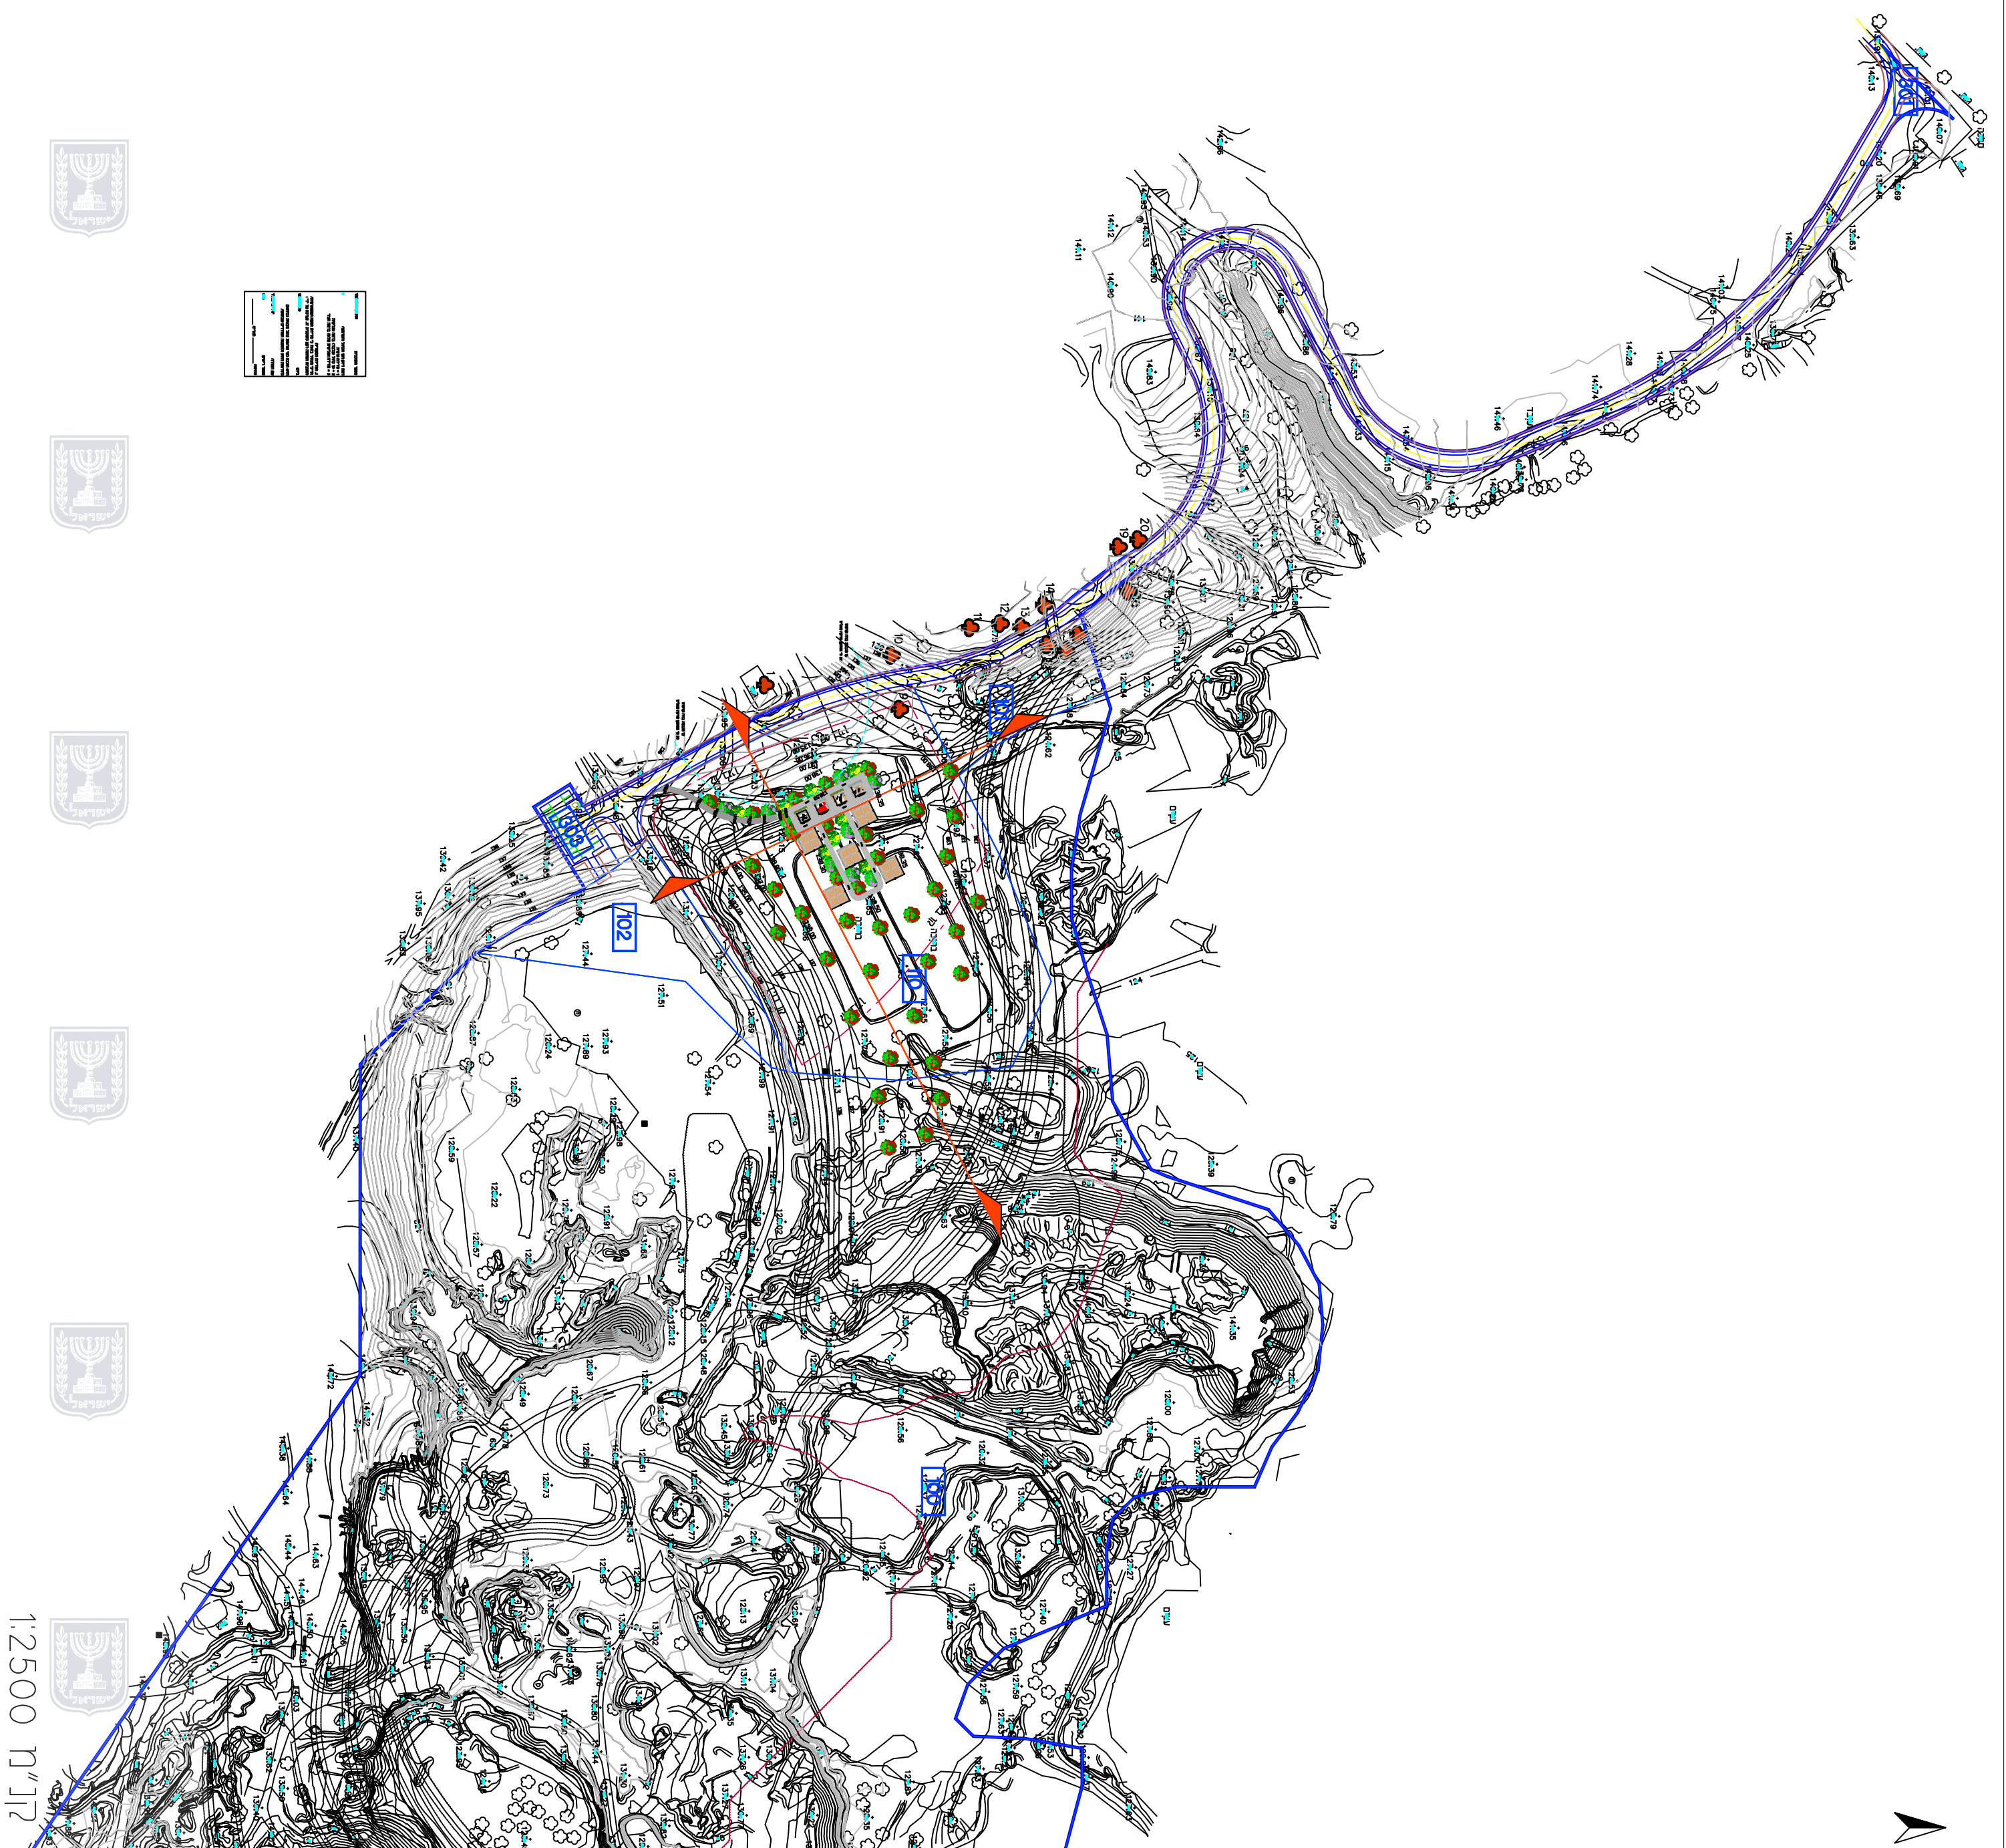

חטיס מתבואה חזועת

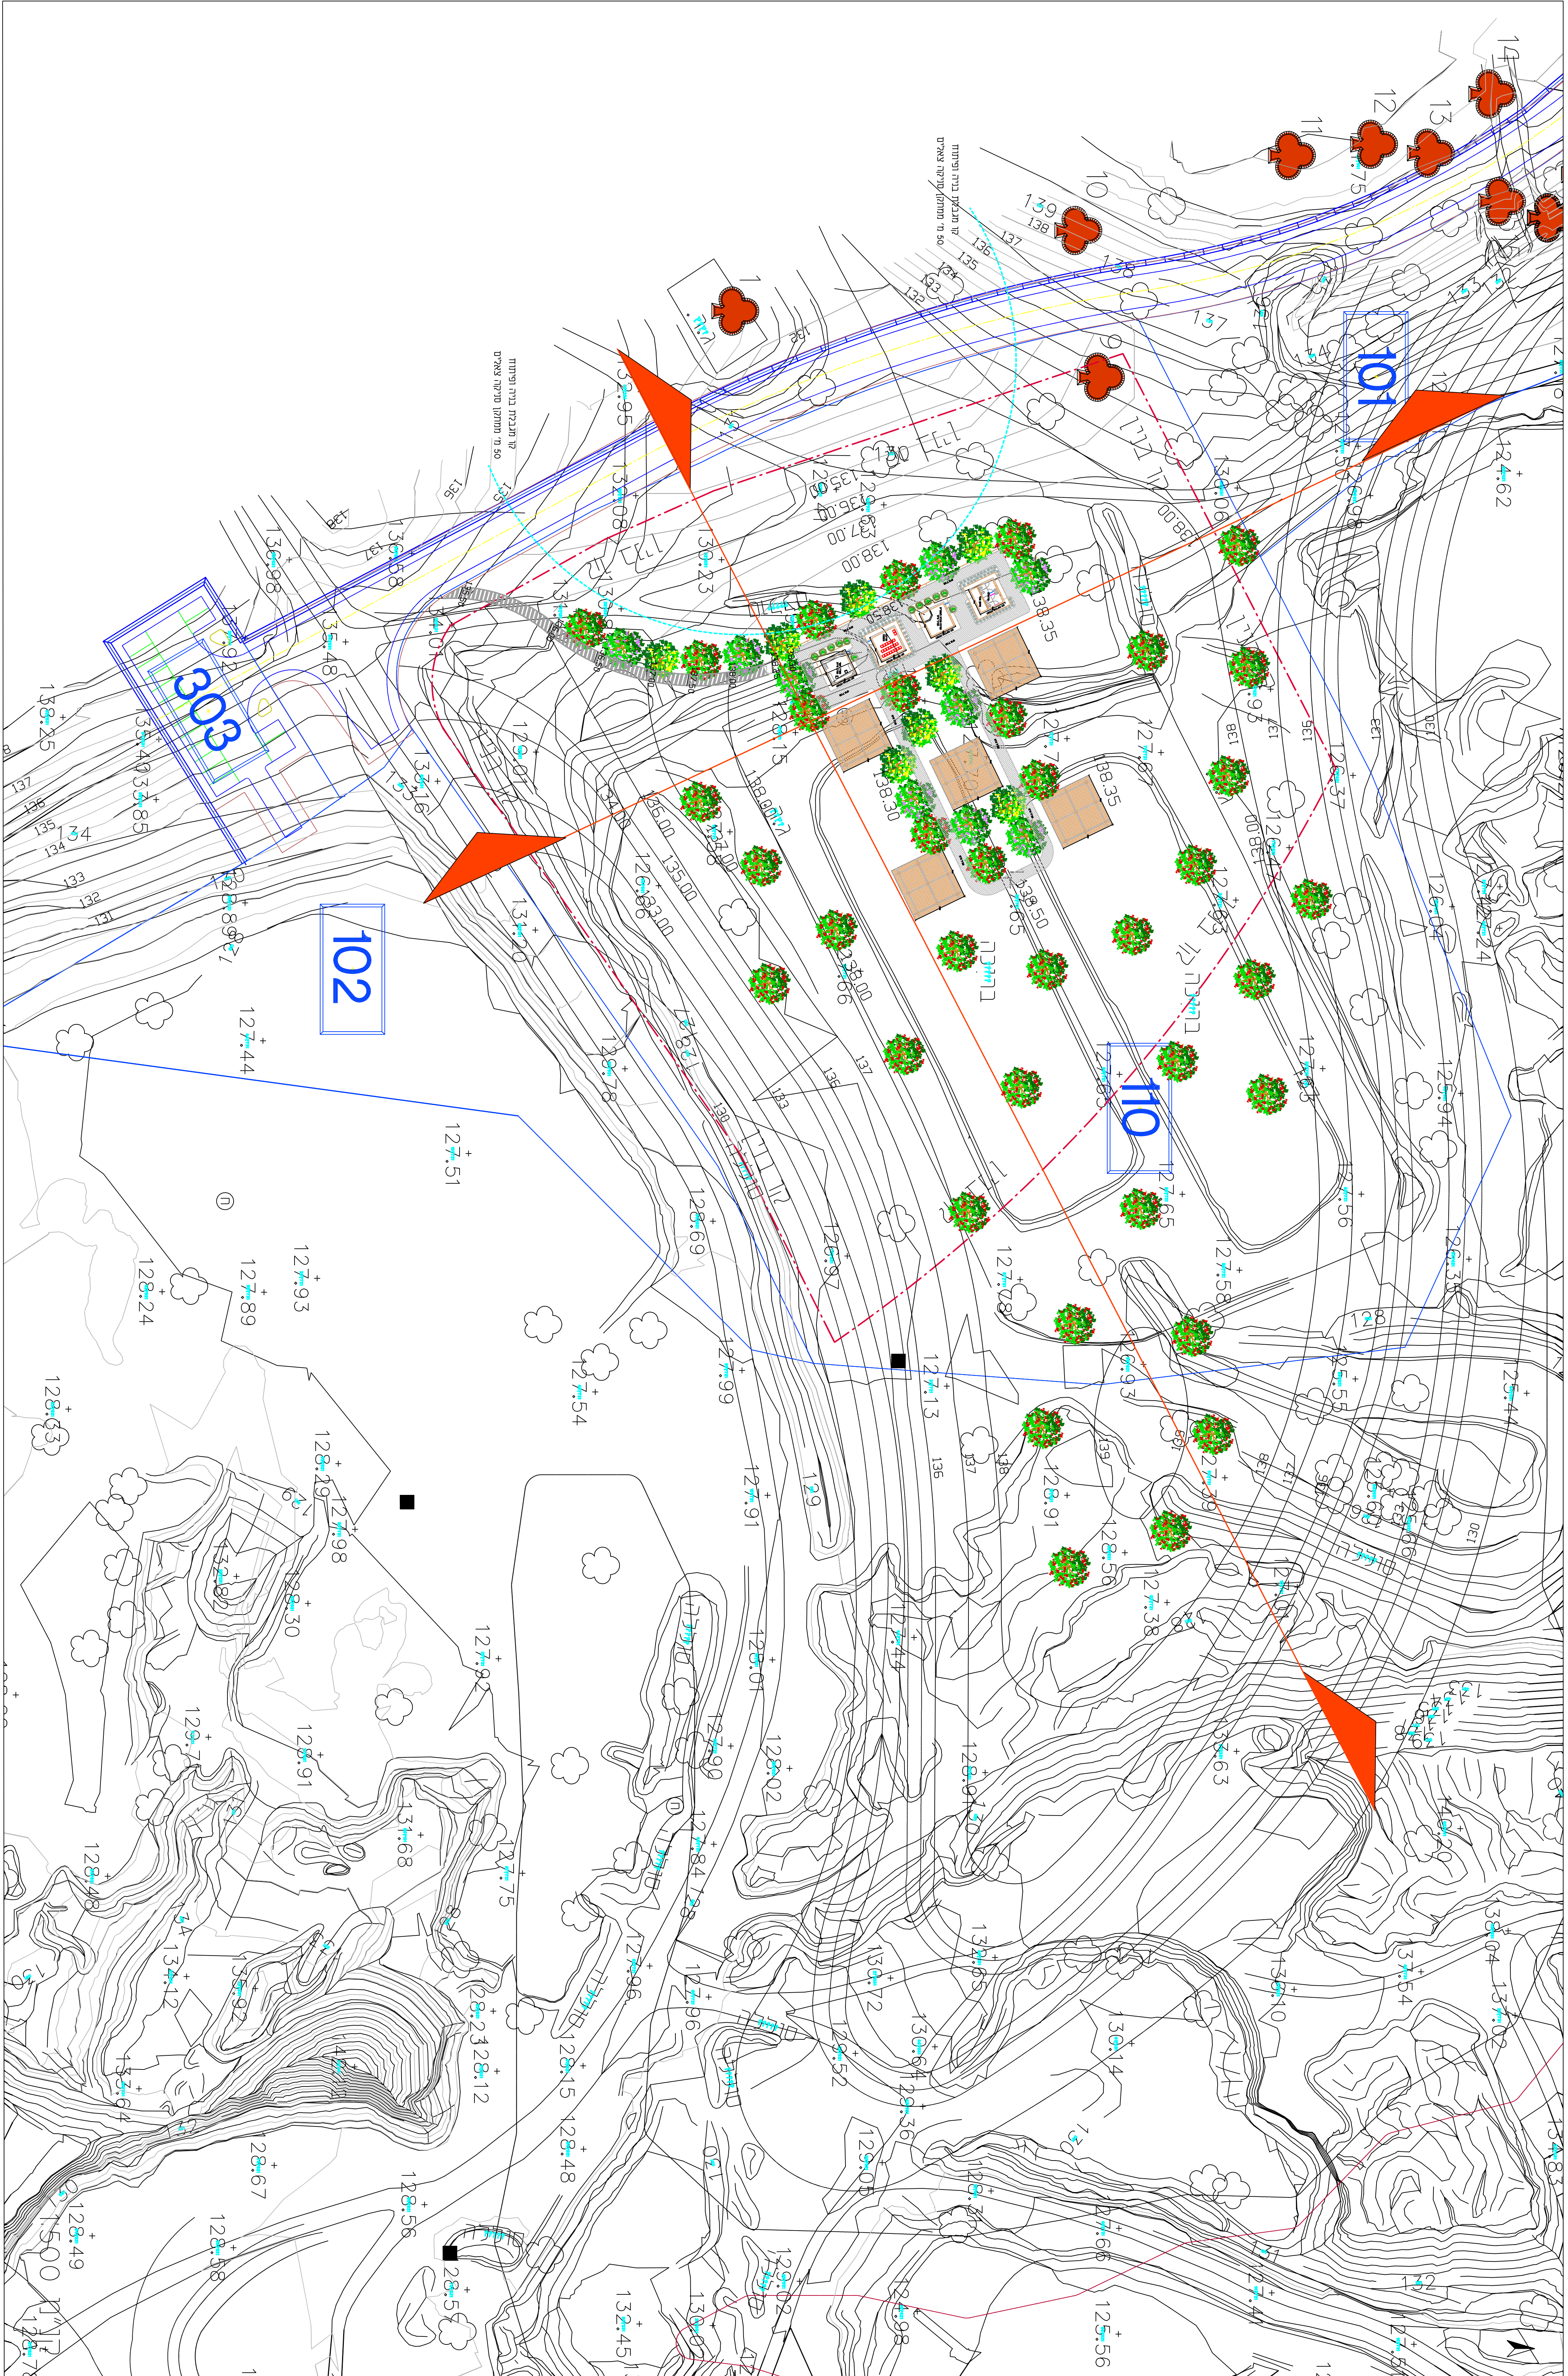

חזת במקביל לערוץ נחל הנשור

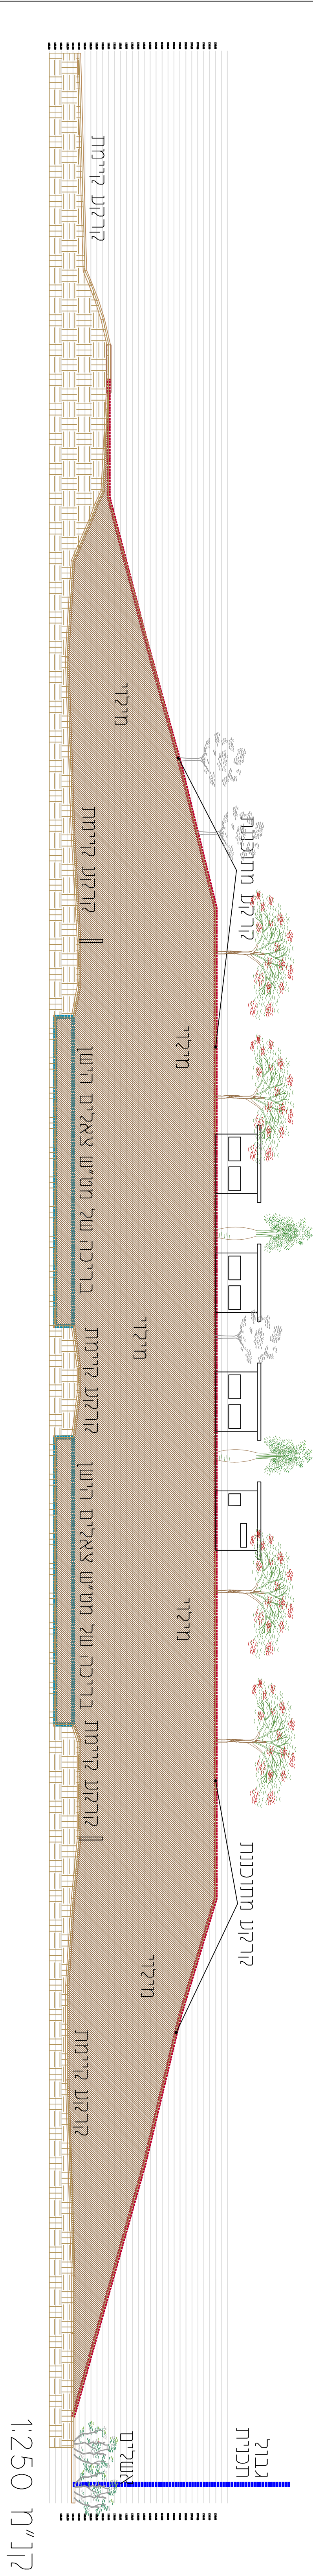

חזת בניצב לערוץ נחל הנשור

