




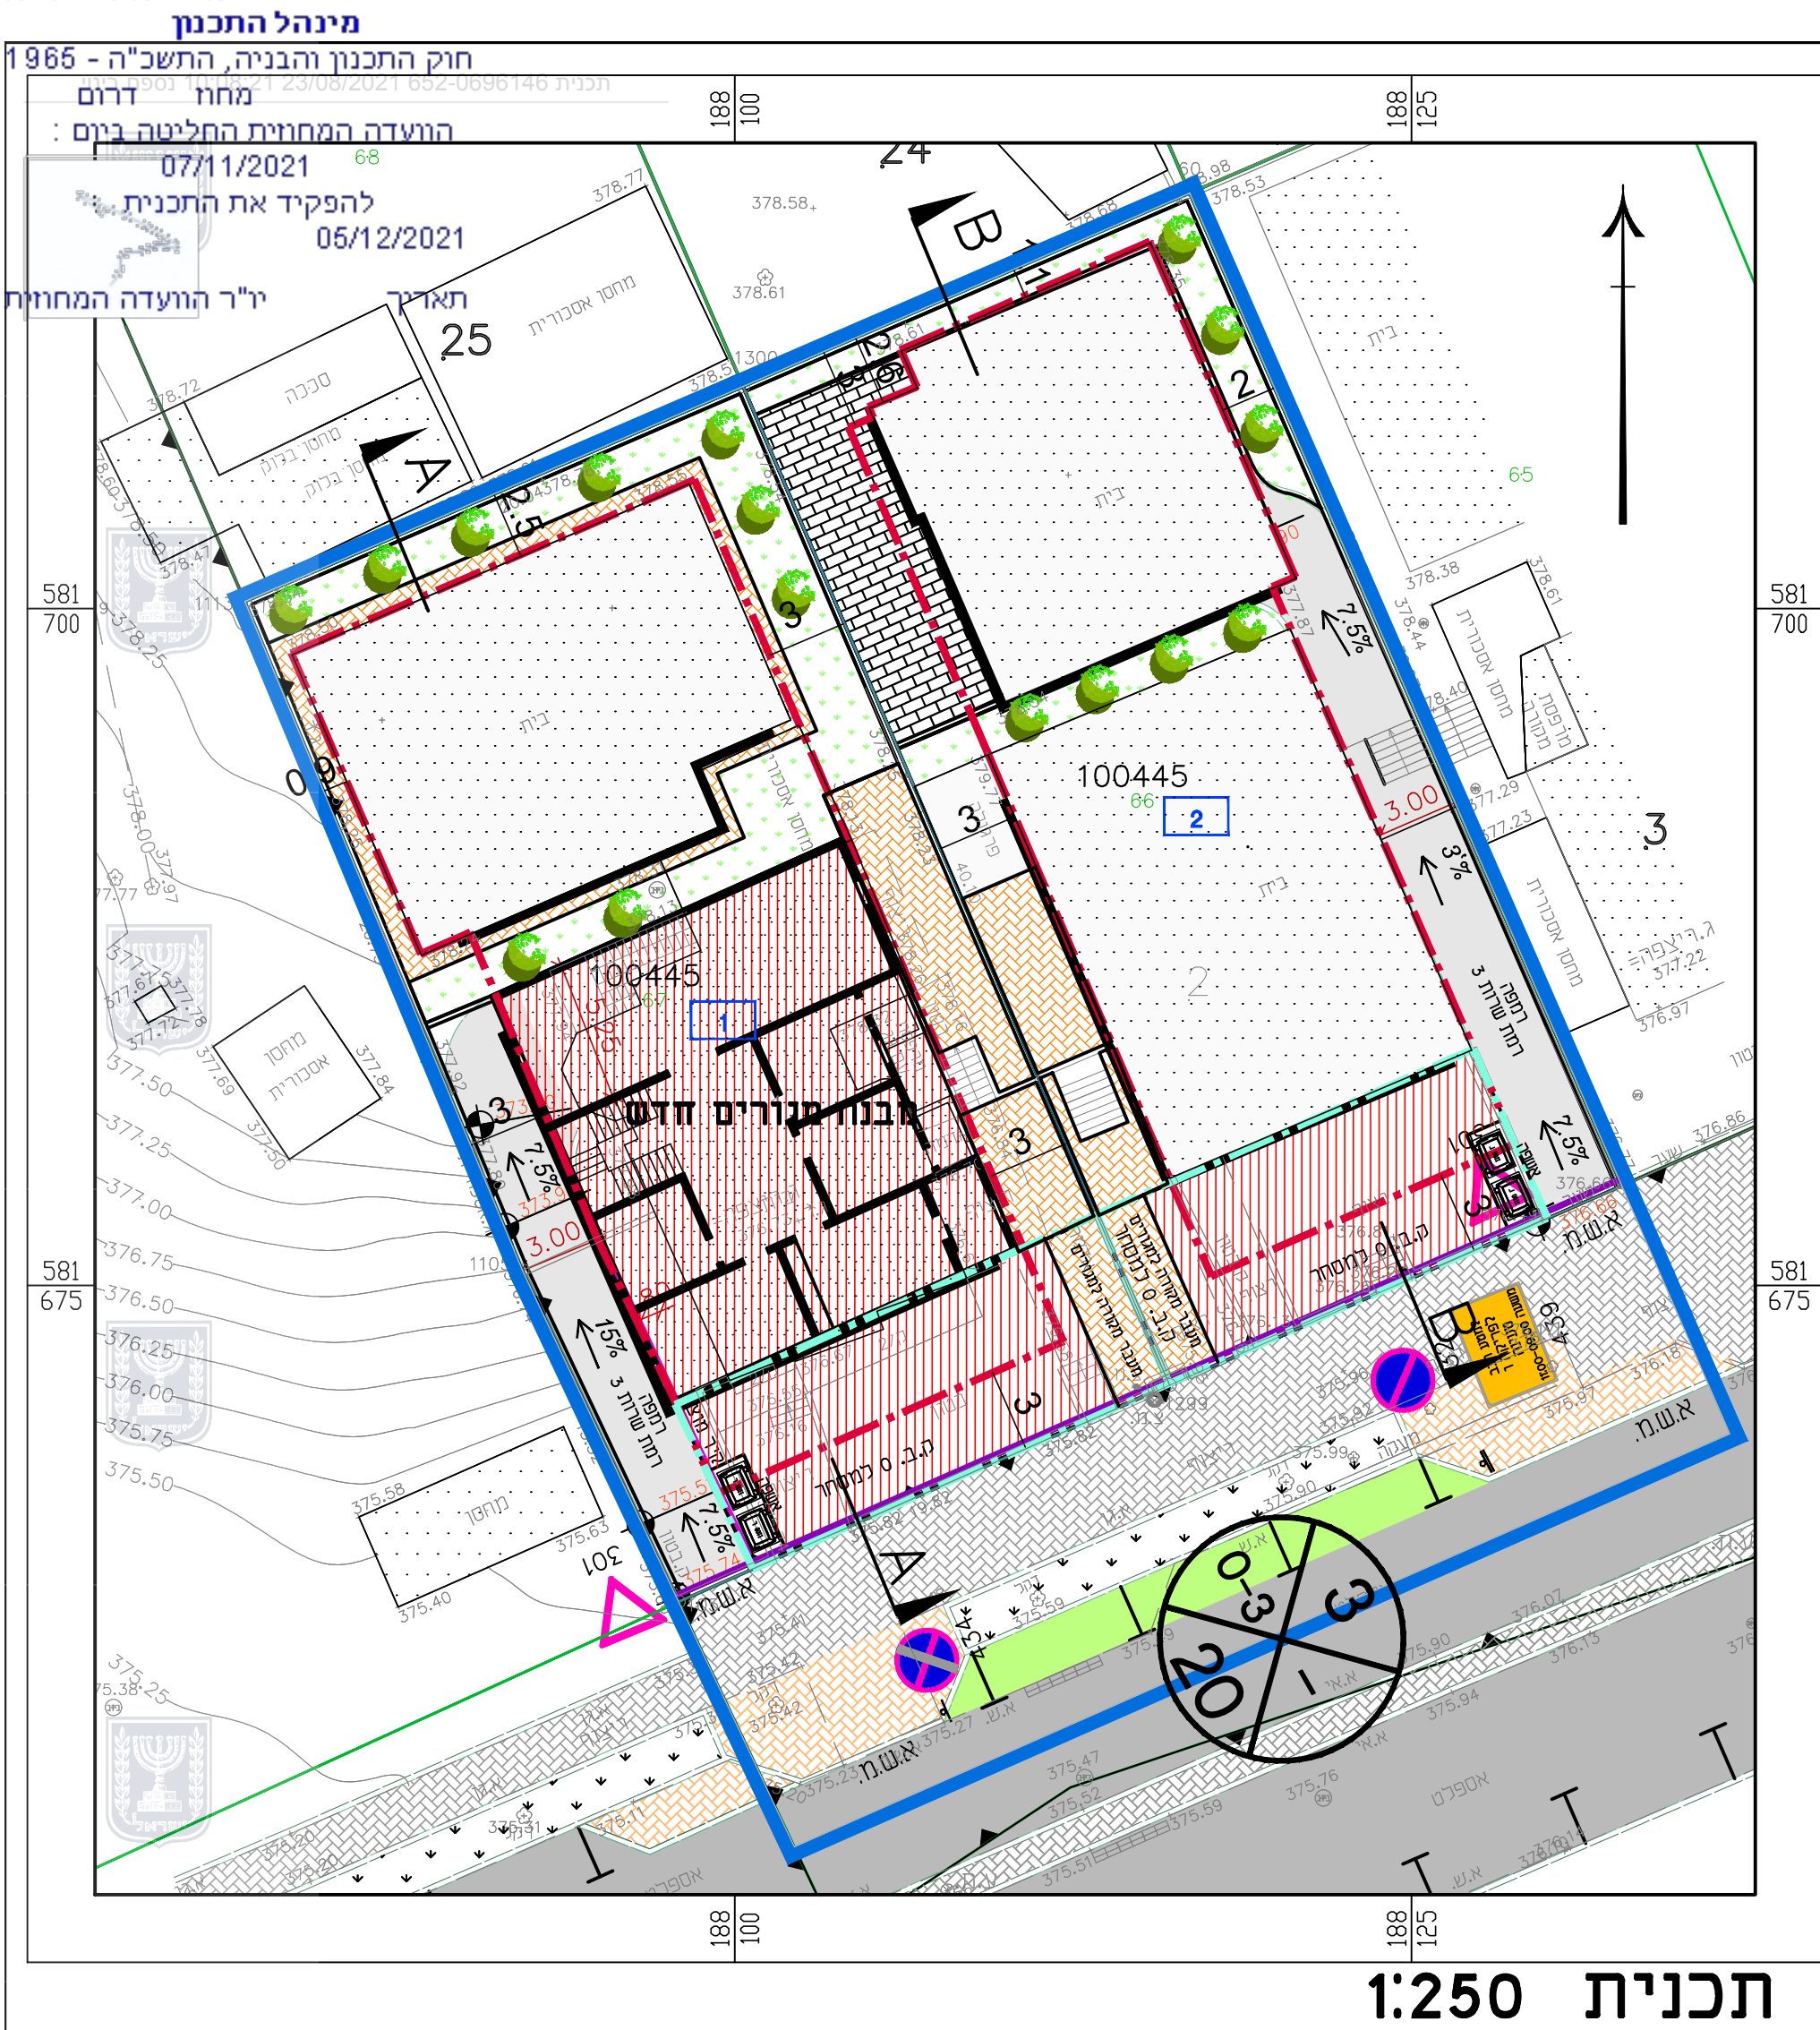

חזית רחוב
1:250

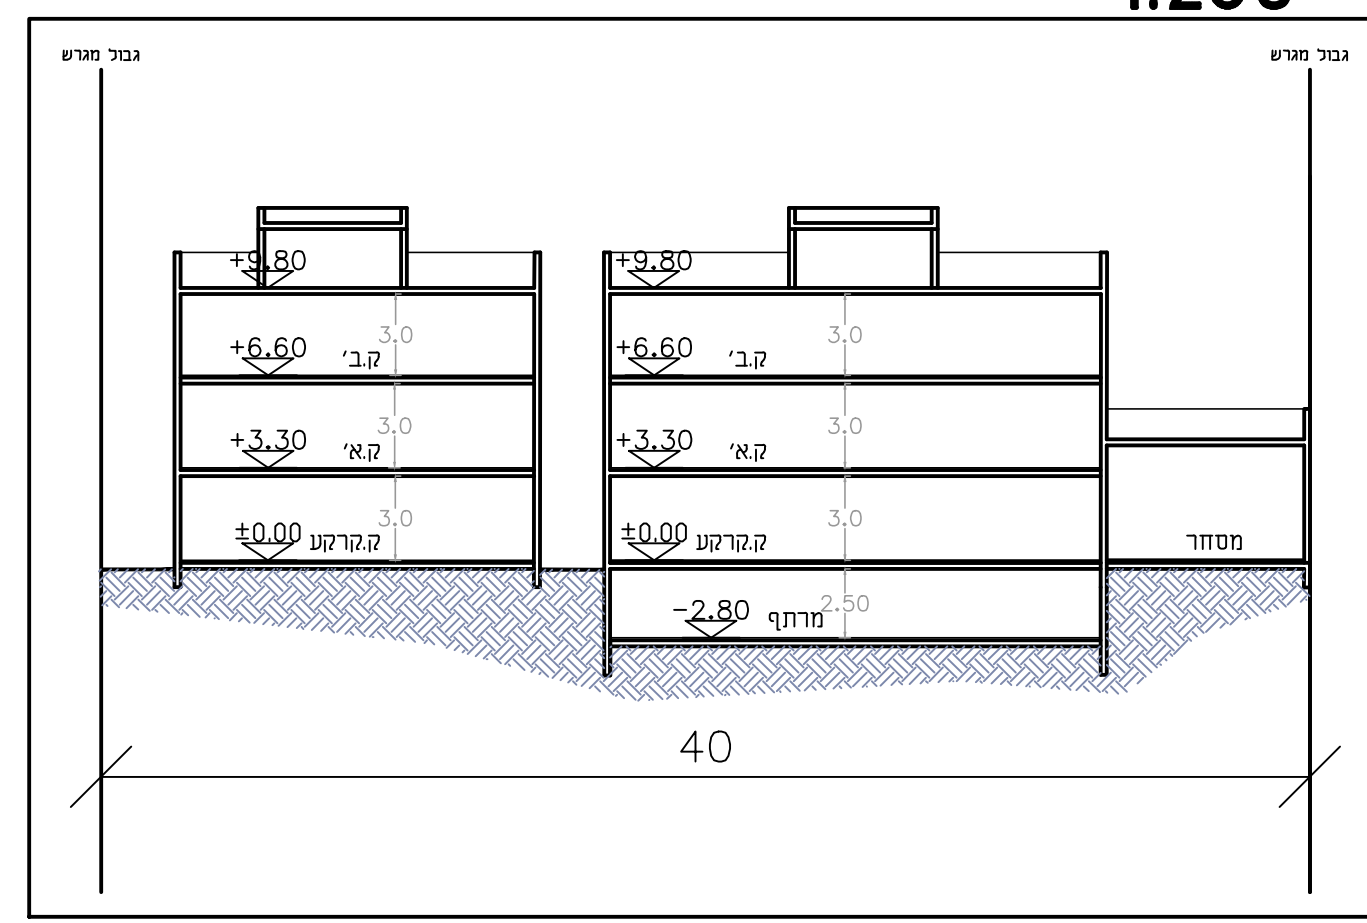

חתך טיפוסי A-A
1:250

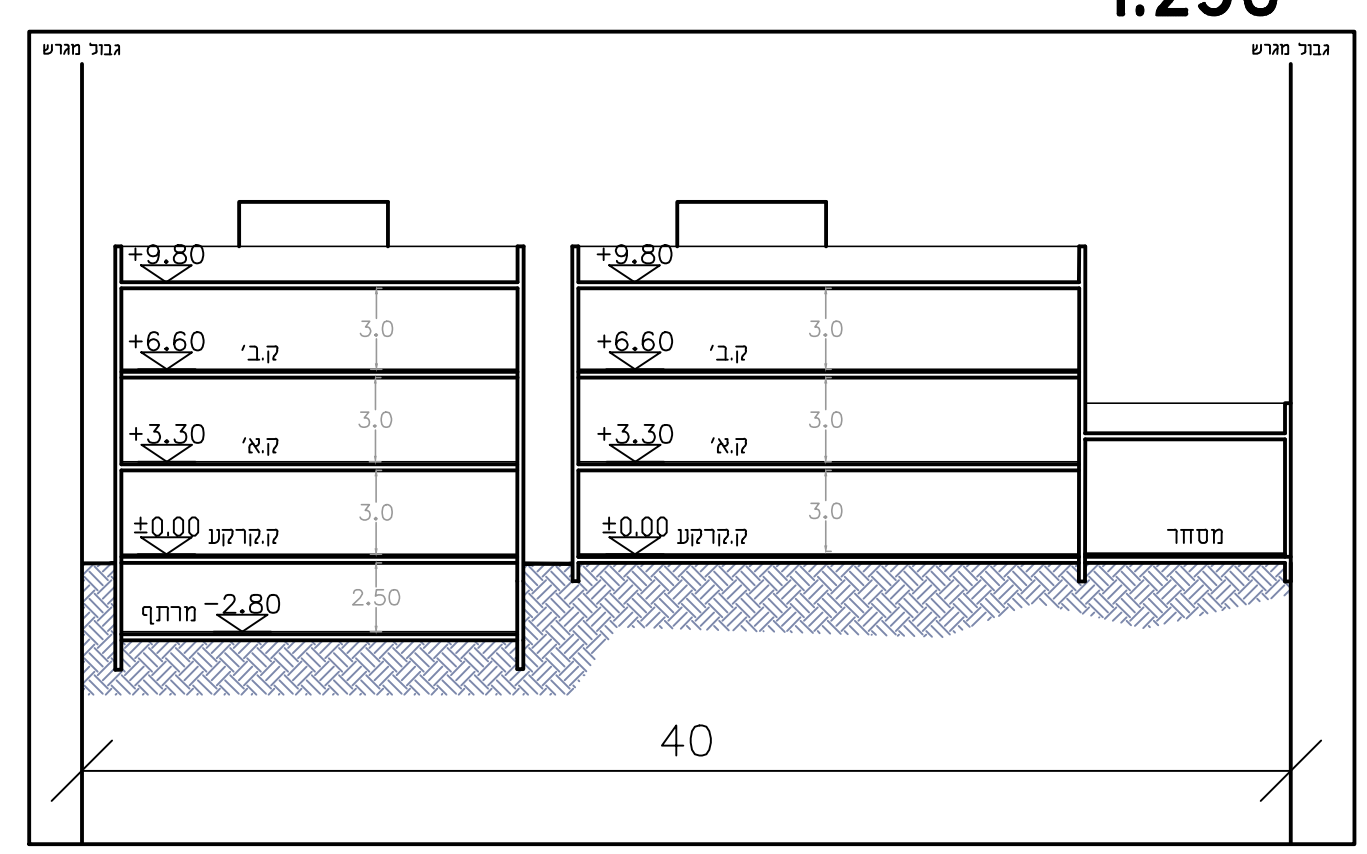

חתך טיפוסי B-B
1:250

חוק התכנון והבניה, התשכ"ה - 1965
תכנית מפורטת

מס' 652-0696146

שם התכנית
שכ' 6 מגרש 1-2, לקייה

נספח בינוי מנחה גליון 1 מתוך 1

שם הנספח	קני"מ
תכנית בינוי	1250
חזית	1250
חתך	1250

תאריך: 20.08.2021

מקרא :

- גבול תכנית
- ריצוף מוצע
- ריצוף קיים
- אספלט
- חנייה תפעולית
- מבנה מוצע
- גיטון
- מס' מגרש 1:2
- מס' חלקה 66,67
- מס' גוש 100445
- גבול חלקה
- גבול מגרש
- גבול גוש
- קו בניין
- קו לחזית מסחרית
- מבנה קיים

שמות וזחתימות:

שם: אדרי אהמד אבו עאבד	עורך
תאריך: דאר אדריכלים	התוכנית