


תכנית בנוי סכימטית למגרש 15 בשכונה 22 רהט 1:250

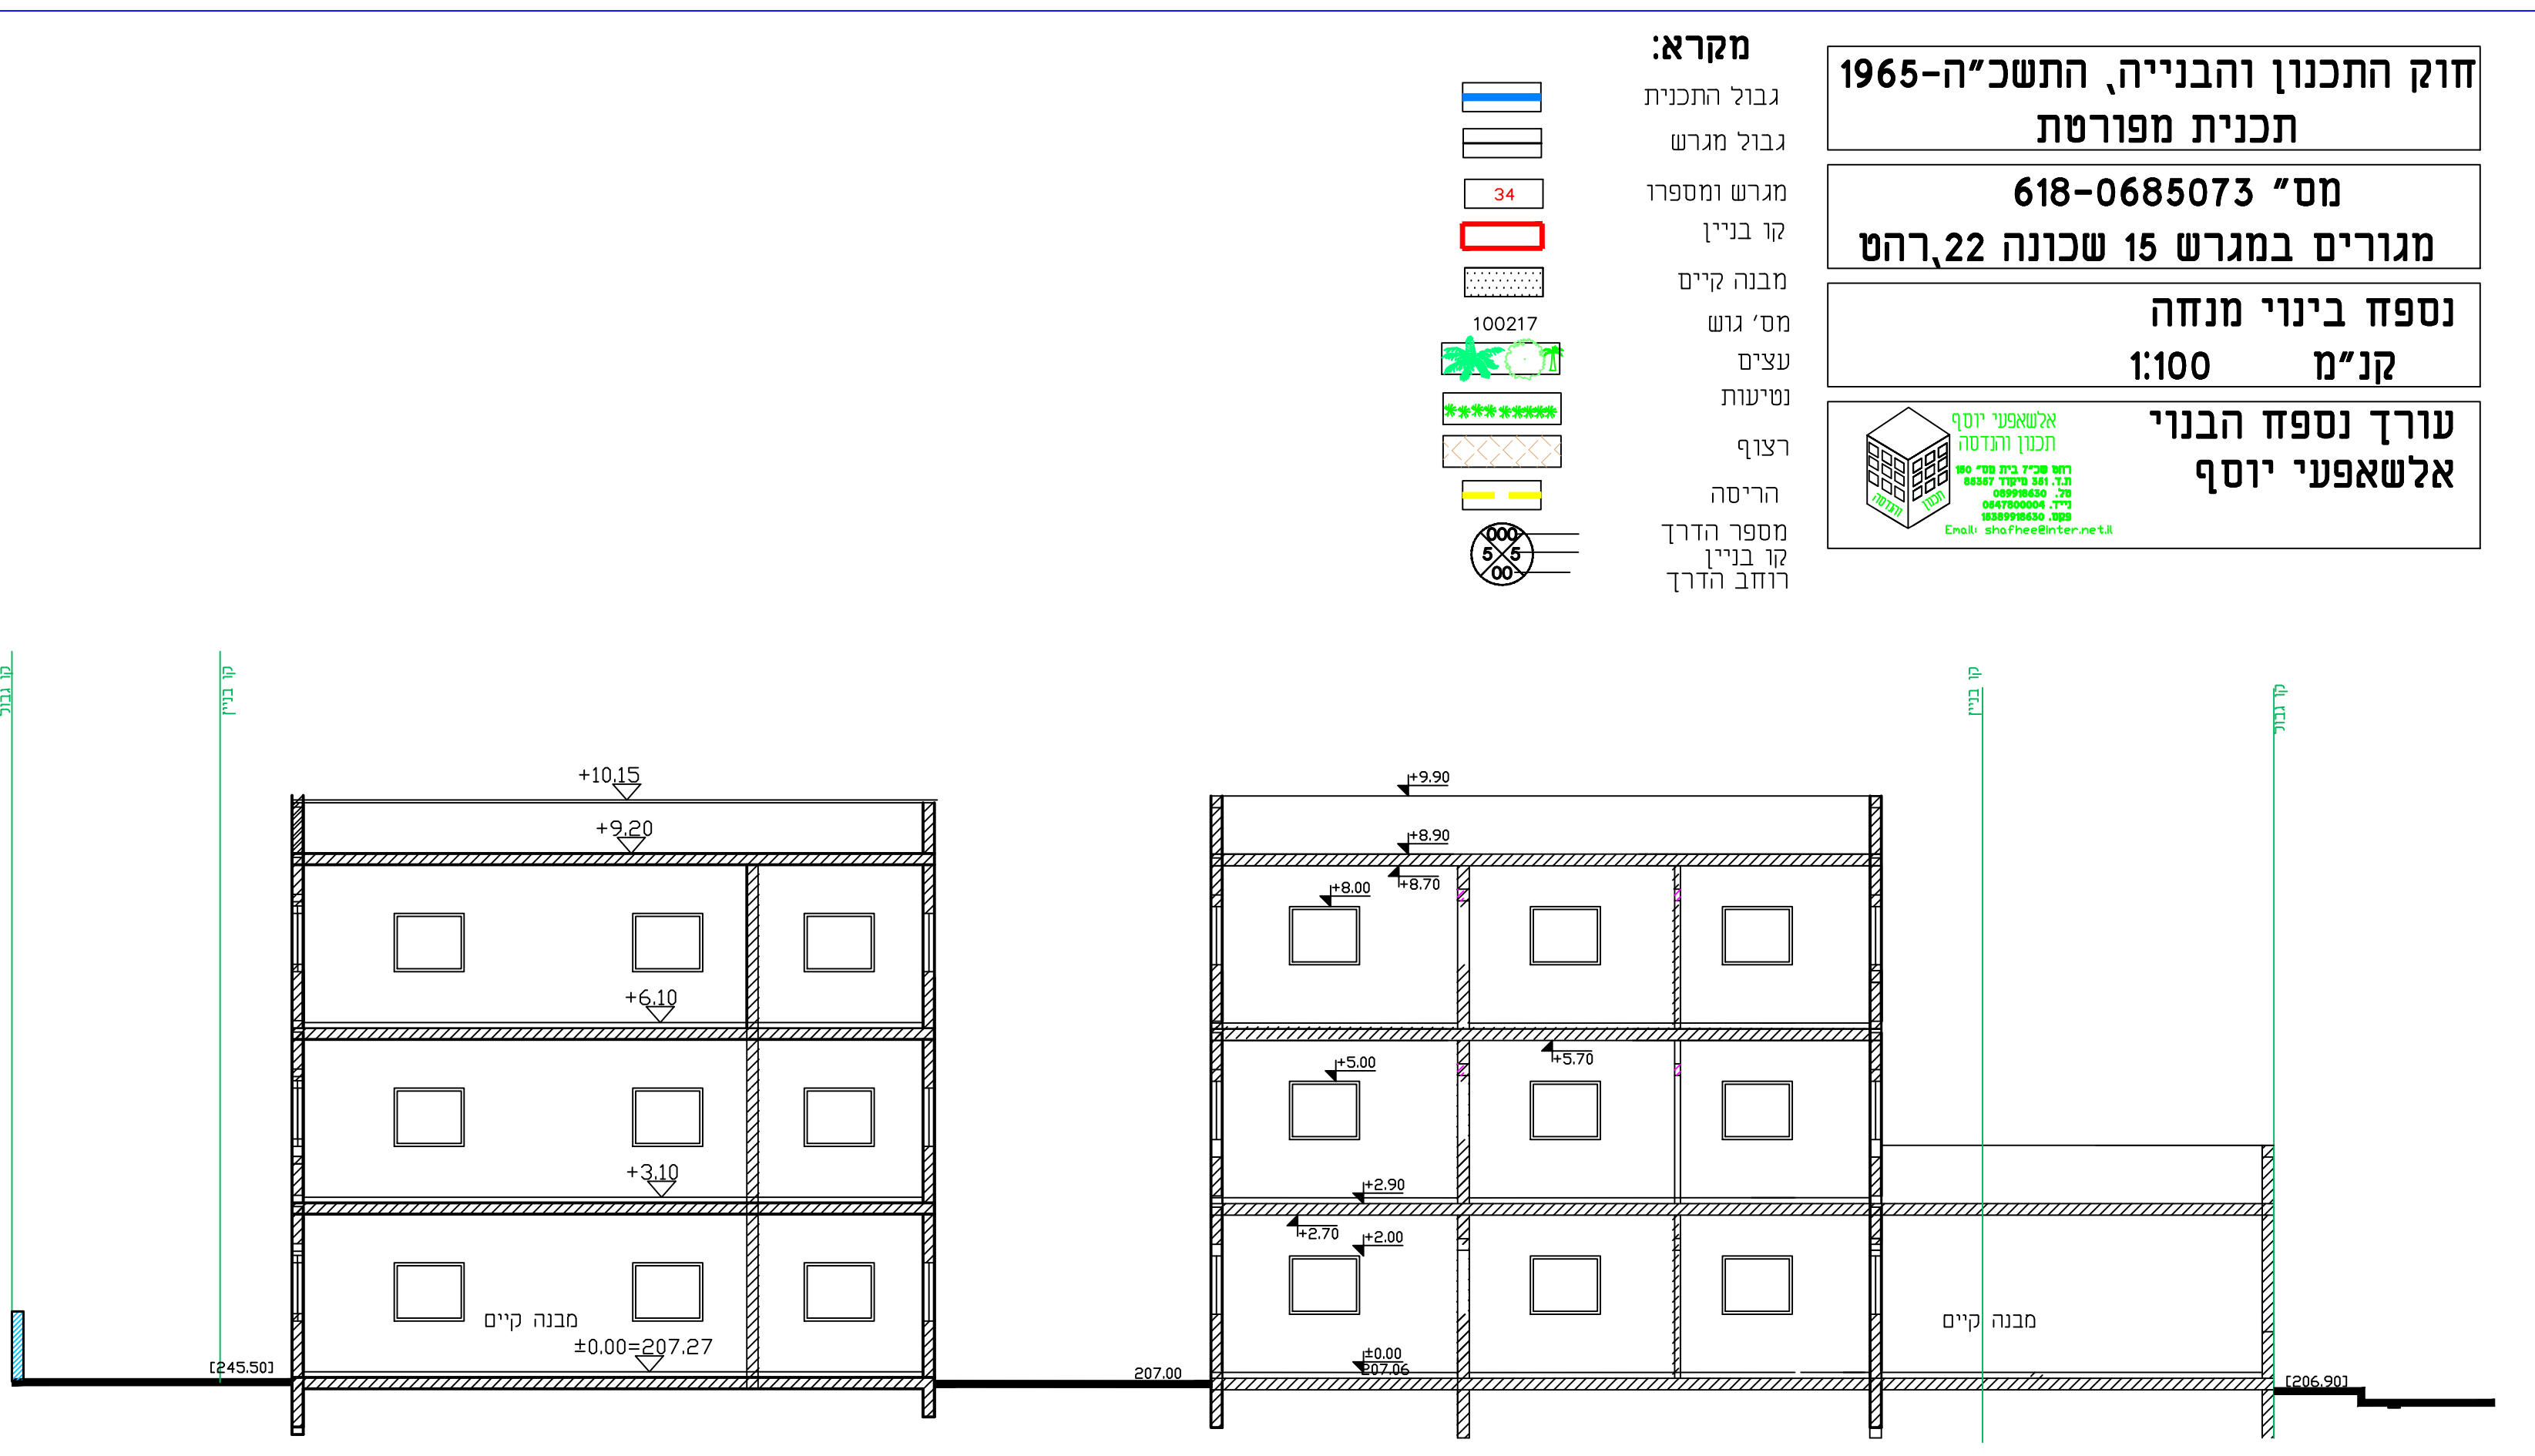

מקרא:

- גבול התכנית
- גבול מגרש
- מגרש ומספרו 34
- קו בניין
- מבנה קיים
- מס' גוש 100217
- עצים נטיעות
- רצוף
- הריסה
- מספר הדרך
- קו בניין
- רוחב הדרך

חוק התכנון והבנייה, התשכ"ה-1965
תכנית מפורטת

מס" 618-0685073
מגורים במגרש 15 שכונה 22, רהט

נספח בינוי מנחה
קנ"מ 1:100

עורך נספח הבנוי
אלשאפעי יוסף

אלשאפעי יוסף
 תכנון והנדסה
 רחוב סג"ל בית שני מס' 50
 ת"ד 101 חיפה 36897
 טל: 047399999
 פקס: 047399999
 י"ד: 047399999
 טל: 047399999
 Email: sho.free@inter.net.il

חתך ר-ר 1:100

